

thuyết minh:

1. KHU A Vp KHU C: TUÂN THEO SƠ ẢN QUY HOẠCH XÂY DỰNG BỐM ĐẶN C? NẰNG THỊNH KHU ĐẶN C?
DIỆN LÃNG HÀ CHƠNH CHỈ, X? B?NH SƠN, TH? X? S?NG C?NG S?YC UBND TỈNH TH?I NGUY?N PH? DUY?T
T? QUY?T S?NH S? 2369/QS-UBND NG?Y 23/9/2009.


2. KHU B:

a- san n?n :


- cao ? s? san n?n ??c ??c theo tr?c ??ng ?i x? ph?c thu?n ??c n?m trong d? ?n w?3
h?ng san n?n ??c thi?i k? ??m b?o v?c thi?i n?c, khi thi ?ai t?u?n k?nh m?ng t?i
t?u ch?y qua khu ?n c?.
- + t?ng kh?i ??ng t?o ??t : 0 m?3
- + t?ng kh?i ??ng t?p ??t : 14.134 m?3

B- thi?i n?c :

- h?ng thi?i n?c ??c ??c theo h?ng c?p thi?i n?c c?o t?u?n m?ng t?i t?u b1000
- t?nh l?m h? thi?i n?c ??c ??c theo t?nh t? u?ng x? b?nh s?n t? u?ng x? b?nh s?n
t?m ??ng ph?n t?u, t?m b? n?c thi?i c?o khu v?c n?y s? ??c thu v? m?ng thi?i n?c
b1000 v? b600 c?o khu quy h?ch
- h? thi?i thi?i n?c v?m? ??c thi?i k? chung v?i h? thi?i thi?i n?c m?o sau khi ??c
s?i ?i c?c b? qua b? t?u h?i t?i t?u
- r?c thi?i sinh h?i ??c ??c chung v? m?i n?i v? v?n chuy?n v? khu s?i ?i
c?c t?m thu gom r?c ??c b? tr? c?ch t?u v? t?i c?c v? tr? ng? giao nhau
- h? thi?i thi?i n?c v?m? ??c thi?i k? v?i c?c khu ?e : b500 v? b600
- + t?ng chi?u d?i m?ng t?p ?an b500 : 25m
- + t?ng chi?u d?i m?ng t?p ?an b500 : 68m

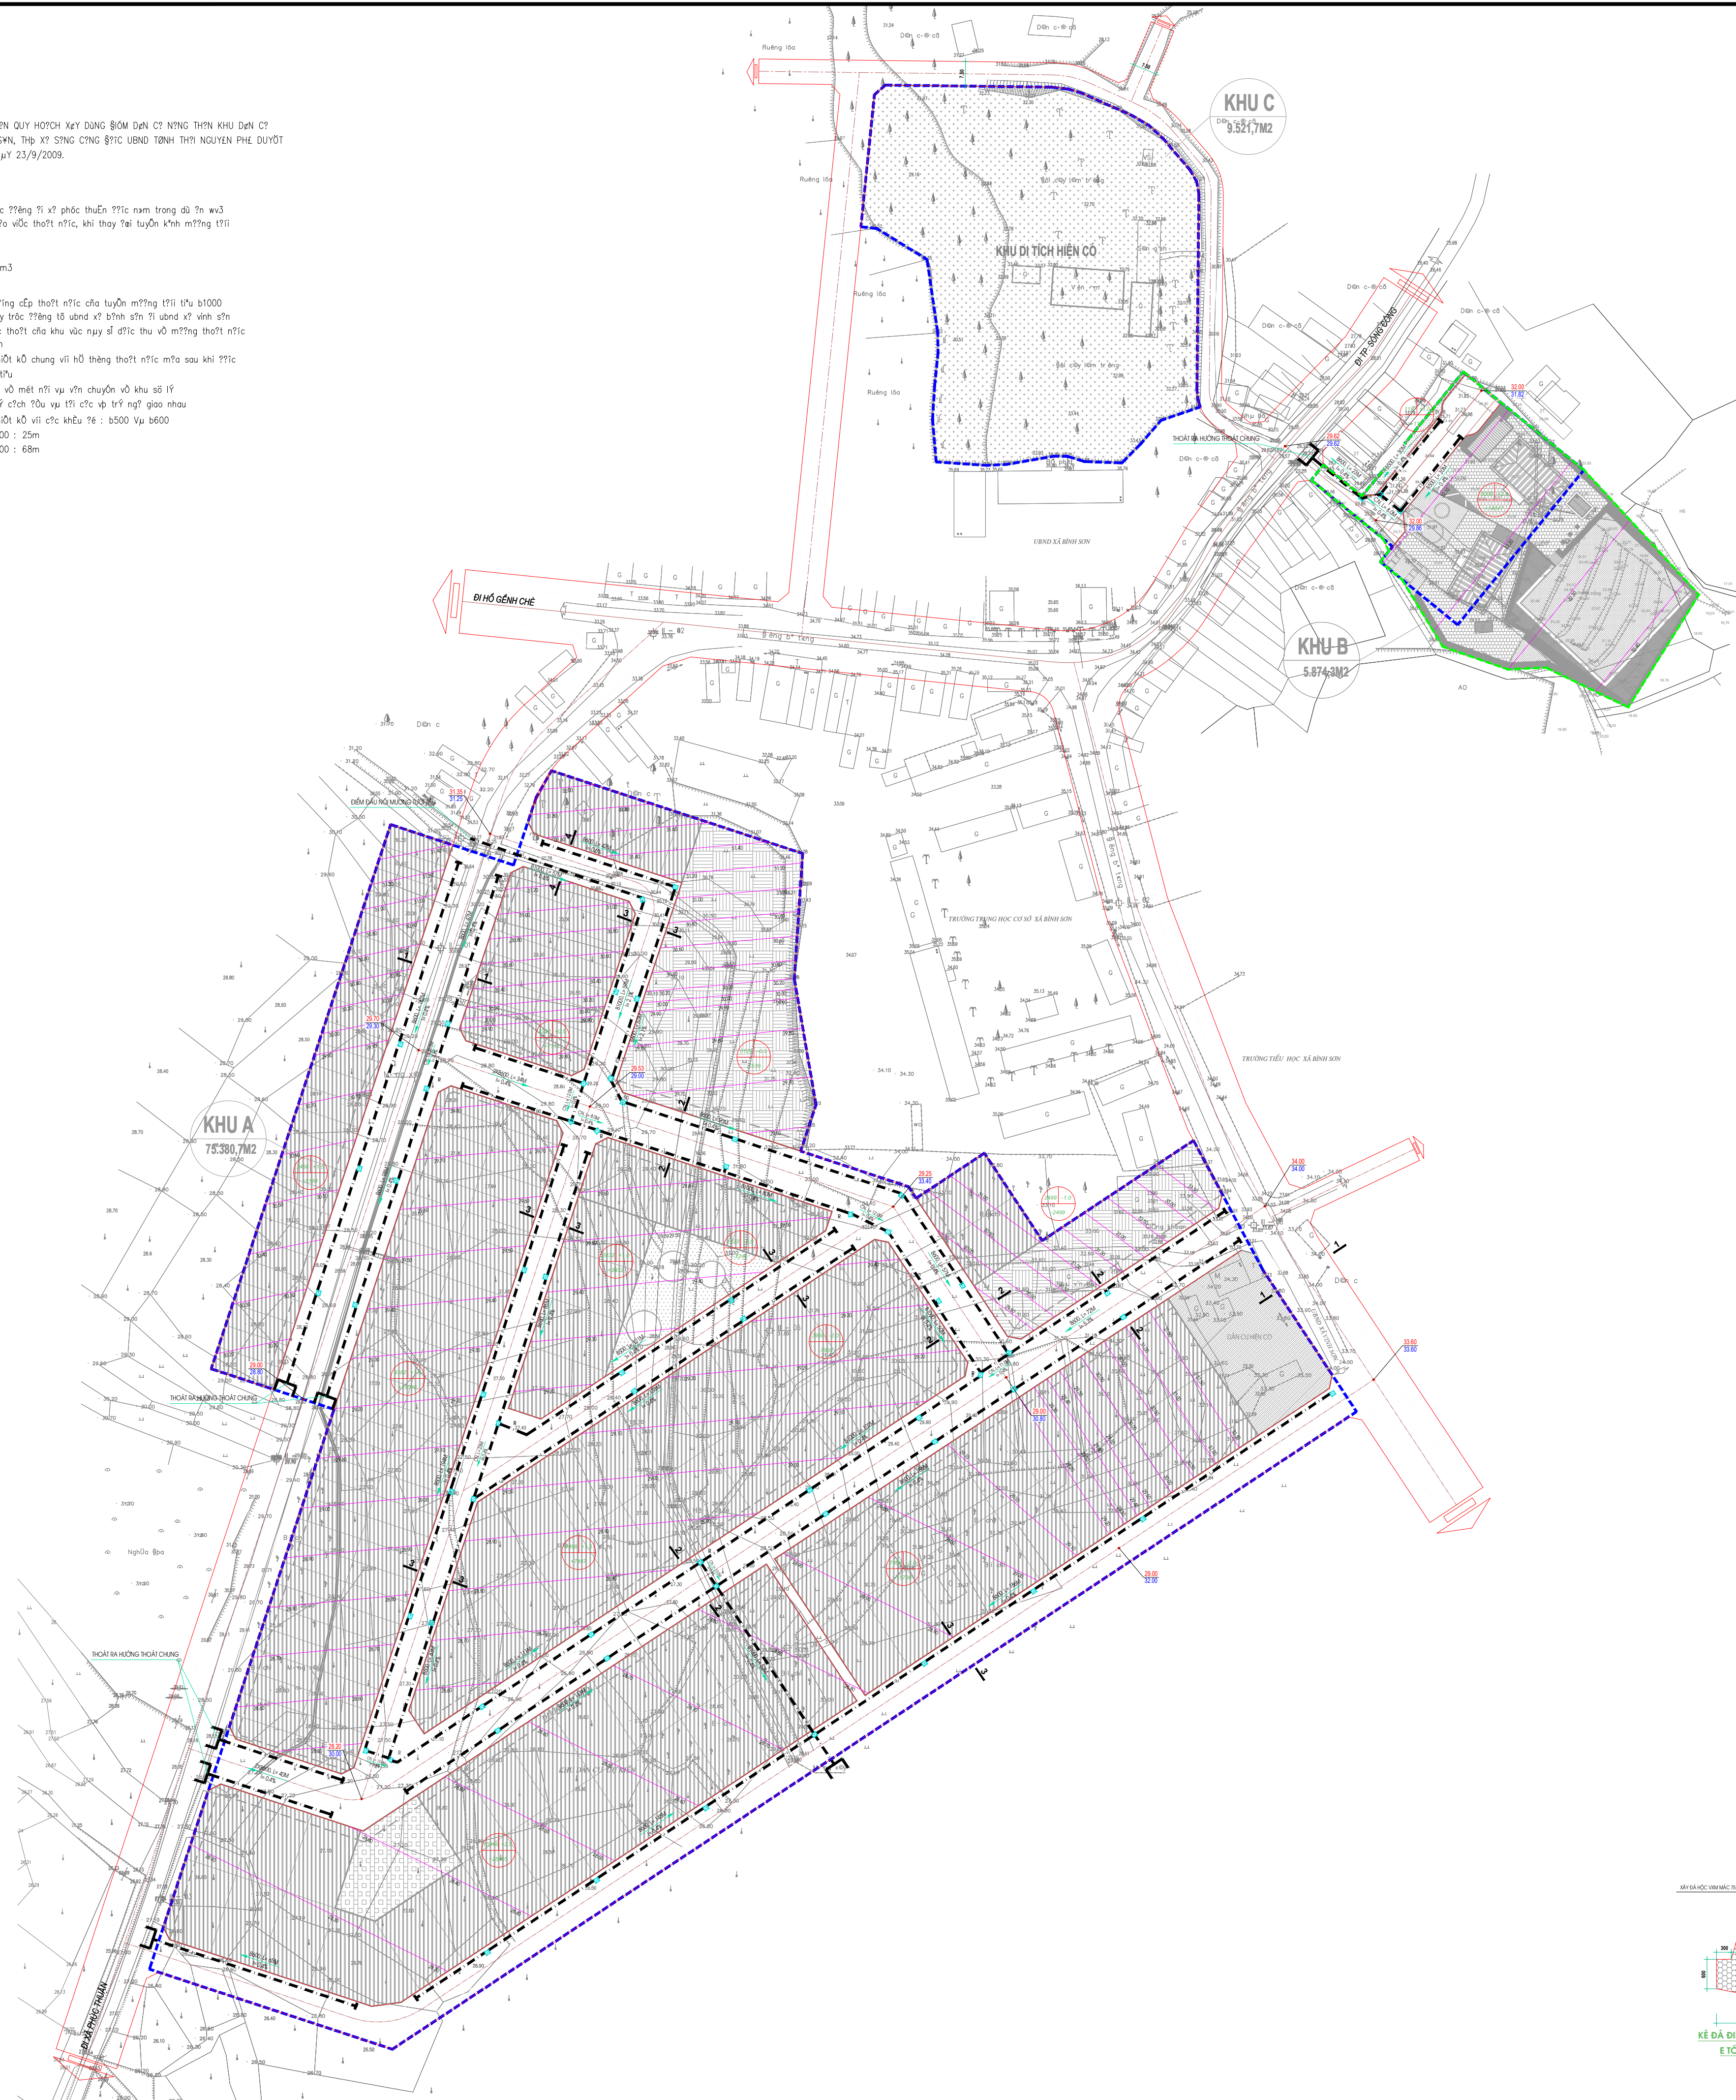

MẶT CẮT KÊ VÀ MƯƠNG ĐIỆN HÌNH

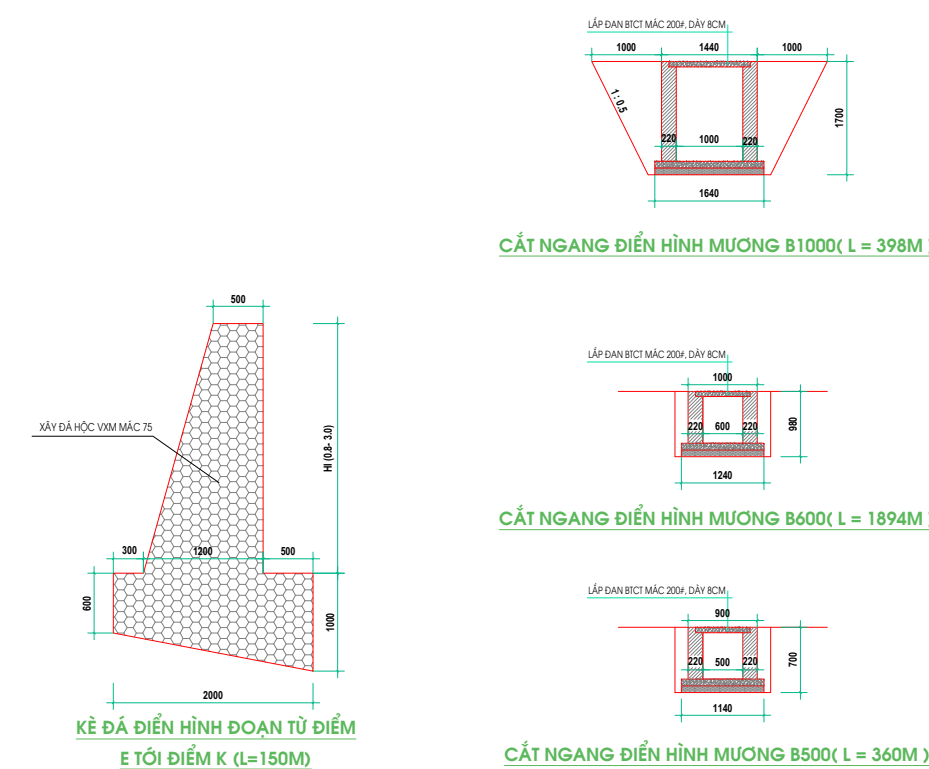

KÍ HIỆU :

- RANH GIỚI NGHE?N C?U
- 30.00 Đ?NG Đ?NG M?C THI? K?
- M?NG TH?T N?C X?Y G?CH, Đ?Y L?P B?CT
- C?A X?A, H?NG TH?T N?C
- B?O, L= 78M H= 0.4% H?NG TH?T N?C
- C?N, L= 13.0M H= 0.4% H?NG TH?T N?C
- G?NG THU K?T H?p G?NG TH?M
- Đ?M THU GOM R?C
- Đ?N T?CH ? (M?) CAO Đ? TH C?NG TR?NG B?NH
- KH?I L?NG Đ?O Đ?P (M?)

CƠ QUAN PH? DUY?T:
ỦY BAN NHÂN D?N THÀNH PH? S?NG C?NG

K?M THEO QUY?T ĐỊNH S?: /QĐ-UBND NG?Y TH?NG N?M 2024
CƠ QUAN T? CH?C L?P QUY HOẠCH- C? QUAN TR?NH DUY?T:
PH?NG QUẢN LÝ Đ? TH? THÀNH PH? S?NG C?NG

K?M THEO T? TR?NH S?: /TTR-QLĐT NG?Y TH?NG N?M 2024

TÊN QUY HOẠCH:
Đ?I L?NH QUY HOẠCH CHI TI?T X?Y DỰNG Đ?M D?N C?U
N?NG TH?N KH? D?N C?U DI D?N L?NG H? GH?NH CH?,
X? B?NH S?N, THÀNH PH? S?NG C?NG

Đ?A Đ?M: X? B?NH S?N, THÀNH PH? S?NG C?NG, T?NH TH?I NGUY?N

TÊN BẢN V?:

BẢN Đ? QUY HOẠCH CH?N B? K? TH?T V? V? S?NH M?I TR?NG

BẢN V?: QH - 07	GH?p:	T? L?: FIT	TH?NG .../2024
TH? HI?N	KTS. NGUY?N TR? LONG		
TH?I? K?			
CH? NH?M	KTS. NGUY?N TH? LI?N		
QL. K? TH?T	KS. TR?NG V?N MINH		

GI?M Đ?C
KTS. NGUY?N TH? LI?N