


THUYẾT MINH TÓM TẮT

1. KHU A VÀ KHU C: TUÂN THỦ THEO ĐỒ ÁN QUY HOẠCH XÂY DỰNG ĐIỂM DÂN CƯ NÔNG THÔN KHU DÂN CƯ DI DÂN LÒNG HỒ GHỀNH CHÈ, XÃ BÌNH SƠN, THỊ XÃ SÔNG CÔNG ĐƯỢC UBND TỈNH THÁI NGUYÊN PHÊ DUYỆT TẠI QUYẾT ĐỊNH SỐ 2369/QĐ-UBND NGÀY 23/9/2009.


2. KHU B:

- MẠNG ĐIỆN 0,4KV CẤP ĐIỆN SINH HOẠT DỰ KIẾN SỬ DỤNG LOẠI CÁP NHÔM VẠN XOÀN AL/XLPE/PVC 4X95MM2, ĐẦU NỐI TỪ CỘT ĐIỆN HẠ THẾ TRÊN ĐƯỜNG LIÊN XÃ ĐẾN TỪNG PHỤ TẢI TIỂU THỤ ĐIỆN.
- CỘT ĐIỆN SỬ DỤNG CỘT BTBL-10B.
- LƯỚI HẠ THẾ 0,4KV CẤP ĐIỆN CHO CHIẾU SÁNG CÁC TUYẾN ĐƯỜNG TRONG KHU QUY HOẠCH THIẾT KẾ ĐI NỎI THEO CỘT ĐIỆN.

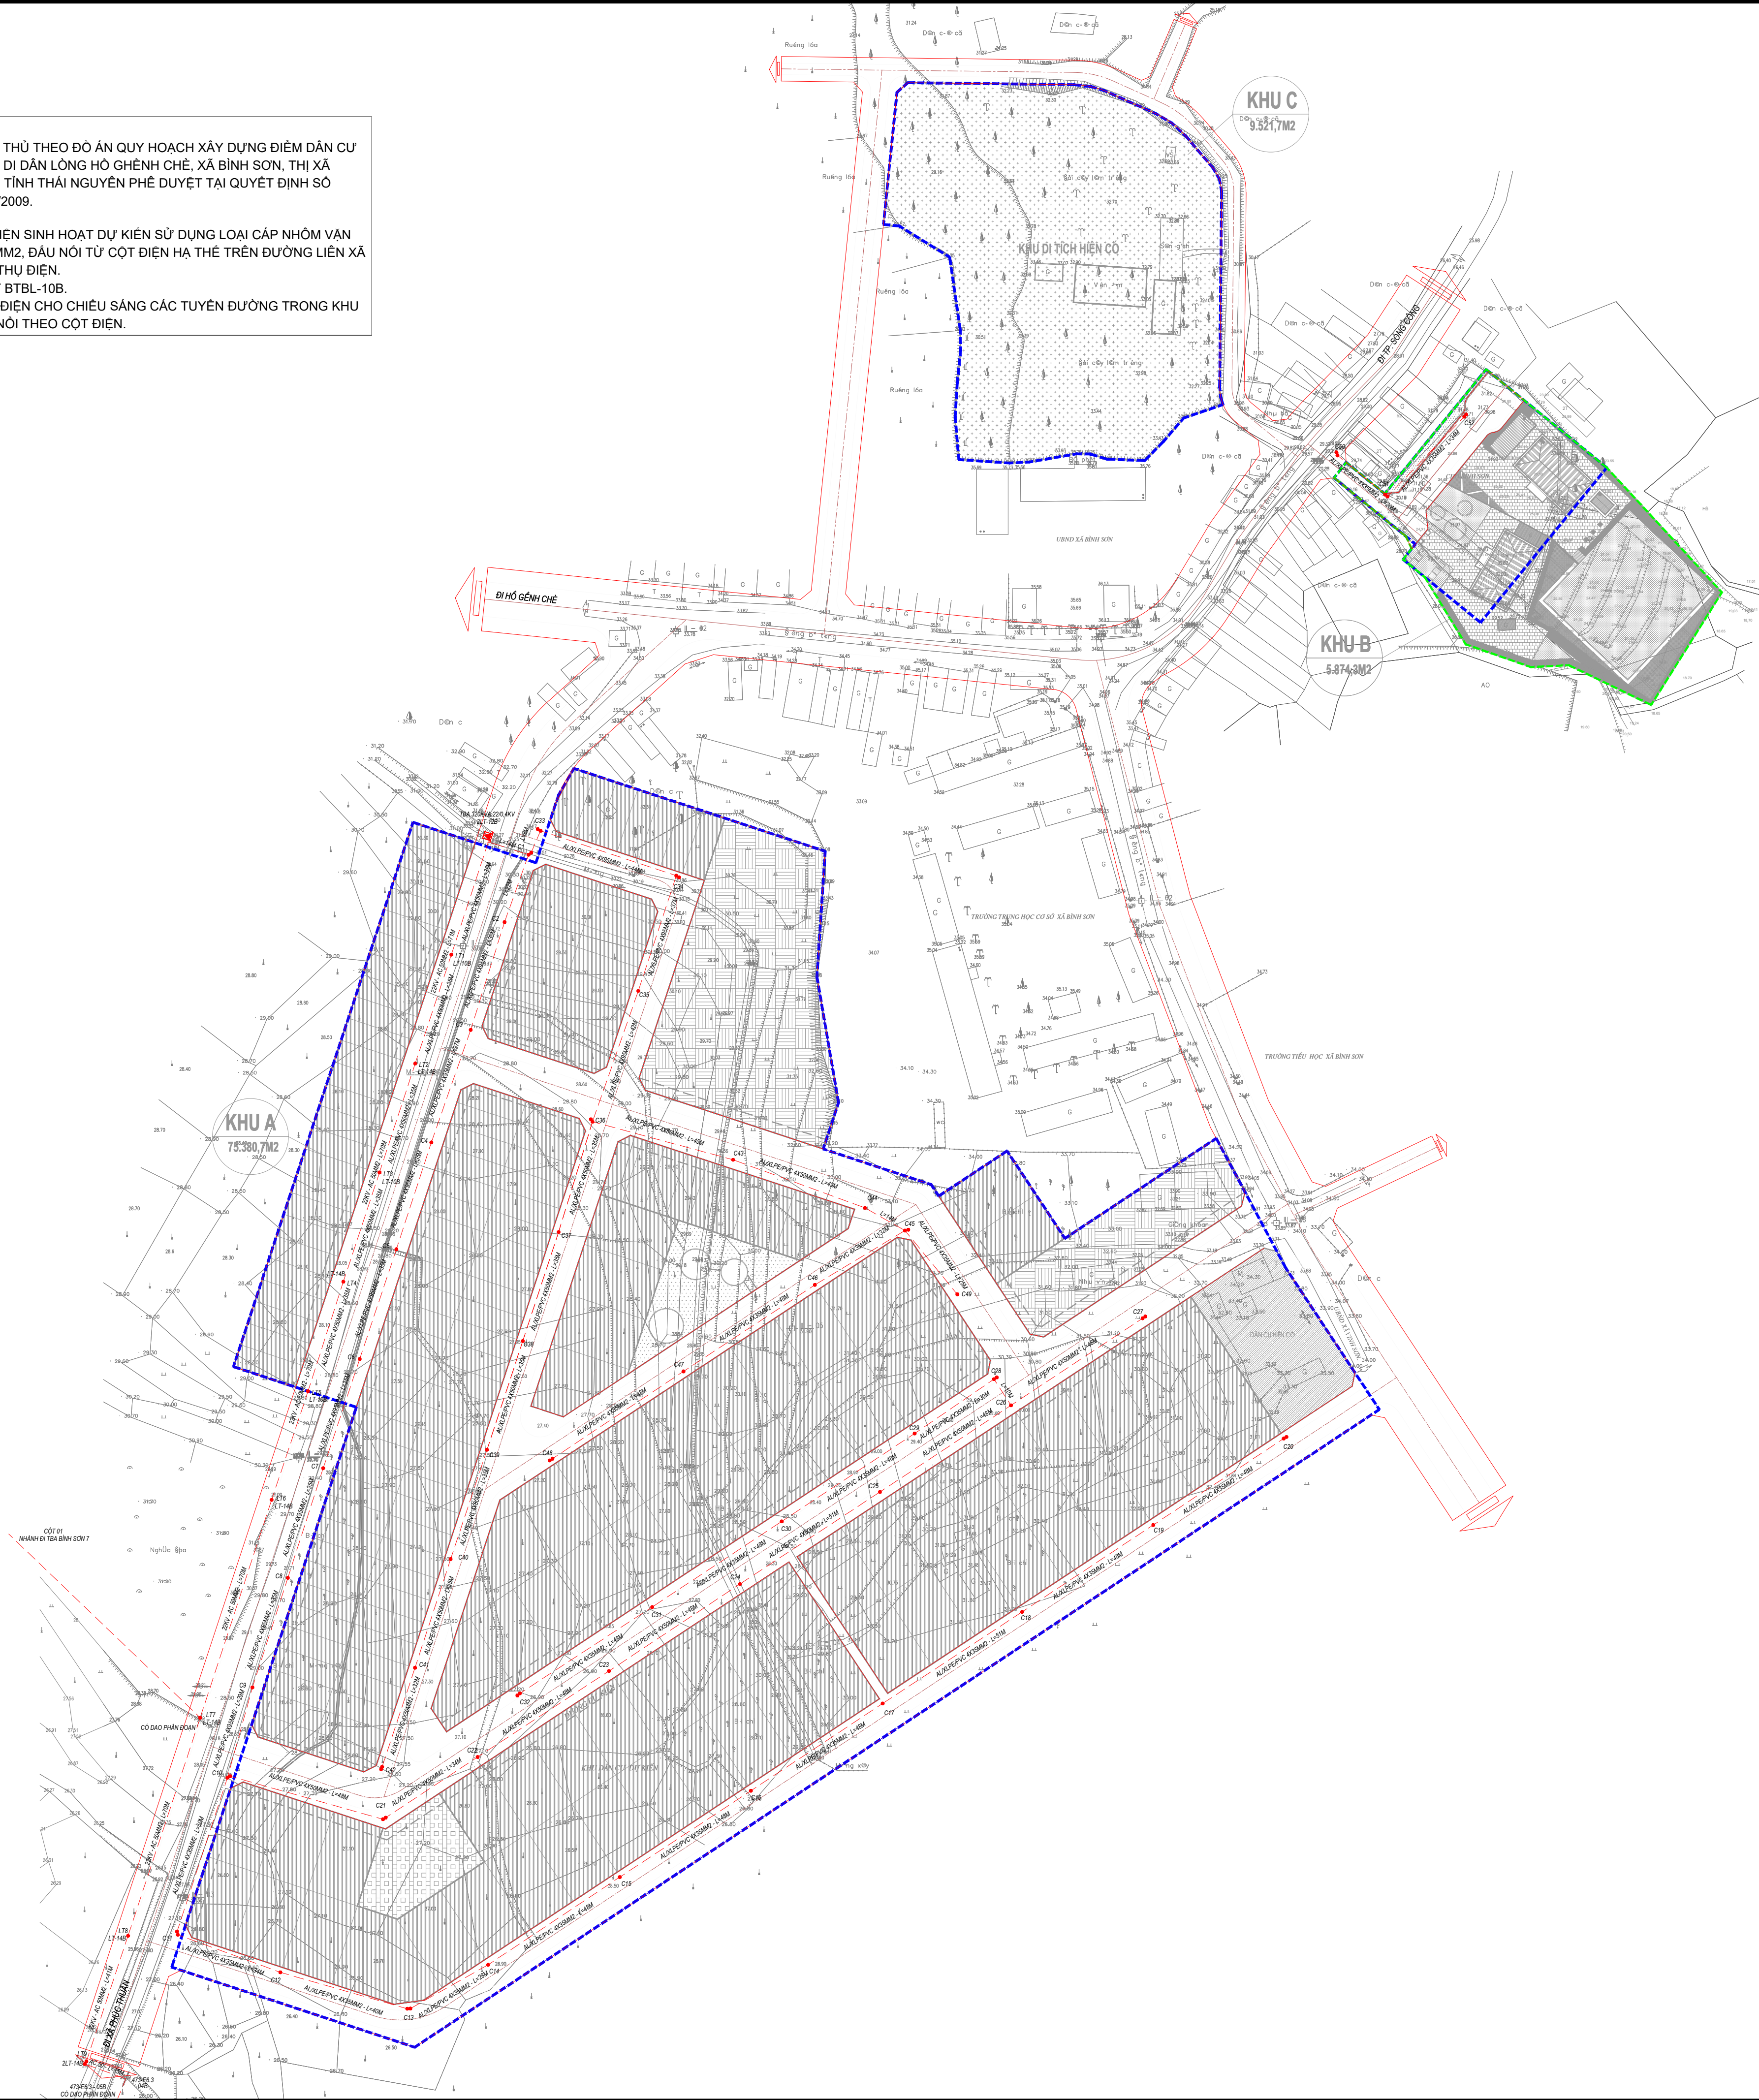

GHI CHÚ:

- 22KV - AC 50MM2 - L=70M
LT6
LT-14B
ĐƯỜNG DÂY 22KV CẤP ĐIỆN KHU DÂN CƯ CẤP AC BỘC PVC 50MM2, CỘT BTLT-14B
- TBA 320KVA 22/0,4KV
2LT-12B
TRẠM BIẾN ÁP 320KVA 22/0,4KV CẤP ĐIỆN KHU DÂN CƯ TRẠM KỂU TREO ĐẤT NGOÀI TRỜI, CỘT BTLT-12B
- AL/XLPE/PVC 4X95MM2 - L=37M
C6
LT-10B
ĐƯỜNG DÂY 0,4KV CẤP ĐIỆN KHU DÂN CƯ CẤP NHÔM VẠN XOÀN CỘT BTLT-10B
- AL/PVC AC50MM2 - L=407M
AL/XLPE/PVC 4X95MM2 - L=457M
AL/XLPE/PVC 4X50MM2 - L=845M
AL/XLPE/PVC 4X35MM2 - L=834M
CỘT BTLT-14B = 7 MÔNG CỘT (ĐON+KẾP)
CỘT BTLT-12B = 2 CỘT (CỘT TRAM)
CỘT BTLT-10B = 55 MÔNG CỘT (ĐON+KẾP)

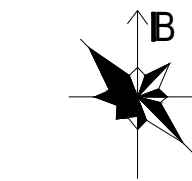

TỶ LỆ XÍCH: 1/500

0M 10M 20M 30M

KÝ HIỆU:

- RANH GIỚI QUY HOẠCH ĐÃ PHÊ DUYỆT
- RANH GIỚI QUY HOẠCH ĐIỀU CHỈNH

CƠ QUAN PHÊ DUYỆT:
ỦY BAN NHÂN DÂN THÀNH PHỐ SÔNG CÔNG

KÈM THEO QUYẾT ĐỊNH SỐ: /QĐ-UBND NGÀY THÁNG NĂM 2024
CƠ QUAN TỔ CHỨC LẬP QUY HOẠCH- CƠ QUAN TRÌNH DUYỆT:
PHÒNG QUẢN LÝ ĐÔ THỊ THÀNH PHỐ SÔNG CÔNG

KÈM THEO TỜ TRÌNH SỐ: /TTR-QLĐT NGÀY THÁNG NĂM 2024

TÊN QUY HOẠCH:

ĐIỀU CHỈNH QUY HOẠCH CHI TIẾT XÂY DỰNG ĐIỂM DÂN CƯ NÔNG THÔN KHU DÂN CƯ DI DÂN LÒNG HỒ GHỀNH CHÈ, XÃ BÌNH SƠN, THÀNH PHỐ SÔNG CÔNG

ĐỊA ĐIỂM: XÃ BÌNH SƠN, THÀNH PHỐ SÔNG CÔNG, TỈNH THÁI NGUYÊN

TÊN BẢN VẼ:

BẢN ĐỒ QUY HOẠCH CẤP ĐIỆN

BẢN VẼ: QH - 08	GHÉP:	TỶ LỆ: FIT	THÁNG .../2024
THỂ HIỆN	KTS. NGUYỄN TRI LONG		
THIẾT KẾ			
CHỦ NHIỆM	KTS. NGUYỄN THỊ LIÊN		
QL. KỸ THUẬT	KS. TRƯƠNG VĂN MINH		

GIÁM ĐỐC
KTS. NGUYỄN THỊ LIÊN