

THUYẾT MINH TÓM TẮT



1. **KHU A VÀ KHU C:** TUÂN THỦ THEO ĐỒ ÁN QUY HOẠCH XÂY DỰNG ĐIỂM DÂN CƯ NÔNG THÔN KHU DÂN CƯ DI DẤN LÒNG HỒ GHỀNH CHÈ, XÃ BÌNH SƠN, THỊ XÃ SÔNG CÔNG ĐƯỢC UBND TỈNH THÁI NGUYÊN PHÊ DUYỆT TẠI QUYẾT ĐỊNH SỐ 2369/QĐ-UBND NGÀY 23/9/2009.

2. **KHU B:**

- NGUỒN NƯỚC: SỬ DỤNG NGUỒN NƯỚC TỪ GIẾNG KHOAN ĐÃ CÓ TRONG DỰ ÁN TẠI KHU A.

- MẠNG LƯỚI ĐƯỜNG ống ĐƯỢC THIẾT KẾ LÀ MẠNG VÒNG KẾT HỢP MẠNG CỤT. CÁC ĐƯỜNG ống PHÂN PHỐI CÓ ĐƯỜNG KÍNH Ø110MM, CÁC ĐƯỜNG ống DỊCH VỤ Ø63MM ĐỌC THEO CÁC TUYẾN ĐƯỜNG QUY HOẠCH CUNG CẤP TRỰC TIẾP CHO CÁC HỘ DÙNG NƯỚC.


- CẤP NƯỚC CỨU HỎA: CÁC HẠNG CỨU HỎA ĐƯỢC ĐẦU NỐI VỚI ĐƯỜNG ống CẤP NƯỚC PHÂN PHỐI CÓ ĐƯỜNG KÍNH D110M TRỞ LÊN VÀ ĐƯỢC BỎ TRÍ GẦN NGÃ BA, NGÃ TƯ HOẶC TRỤC ĐƯỜNG LỚN.

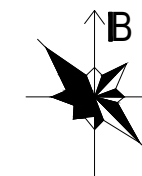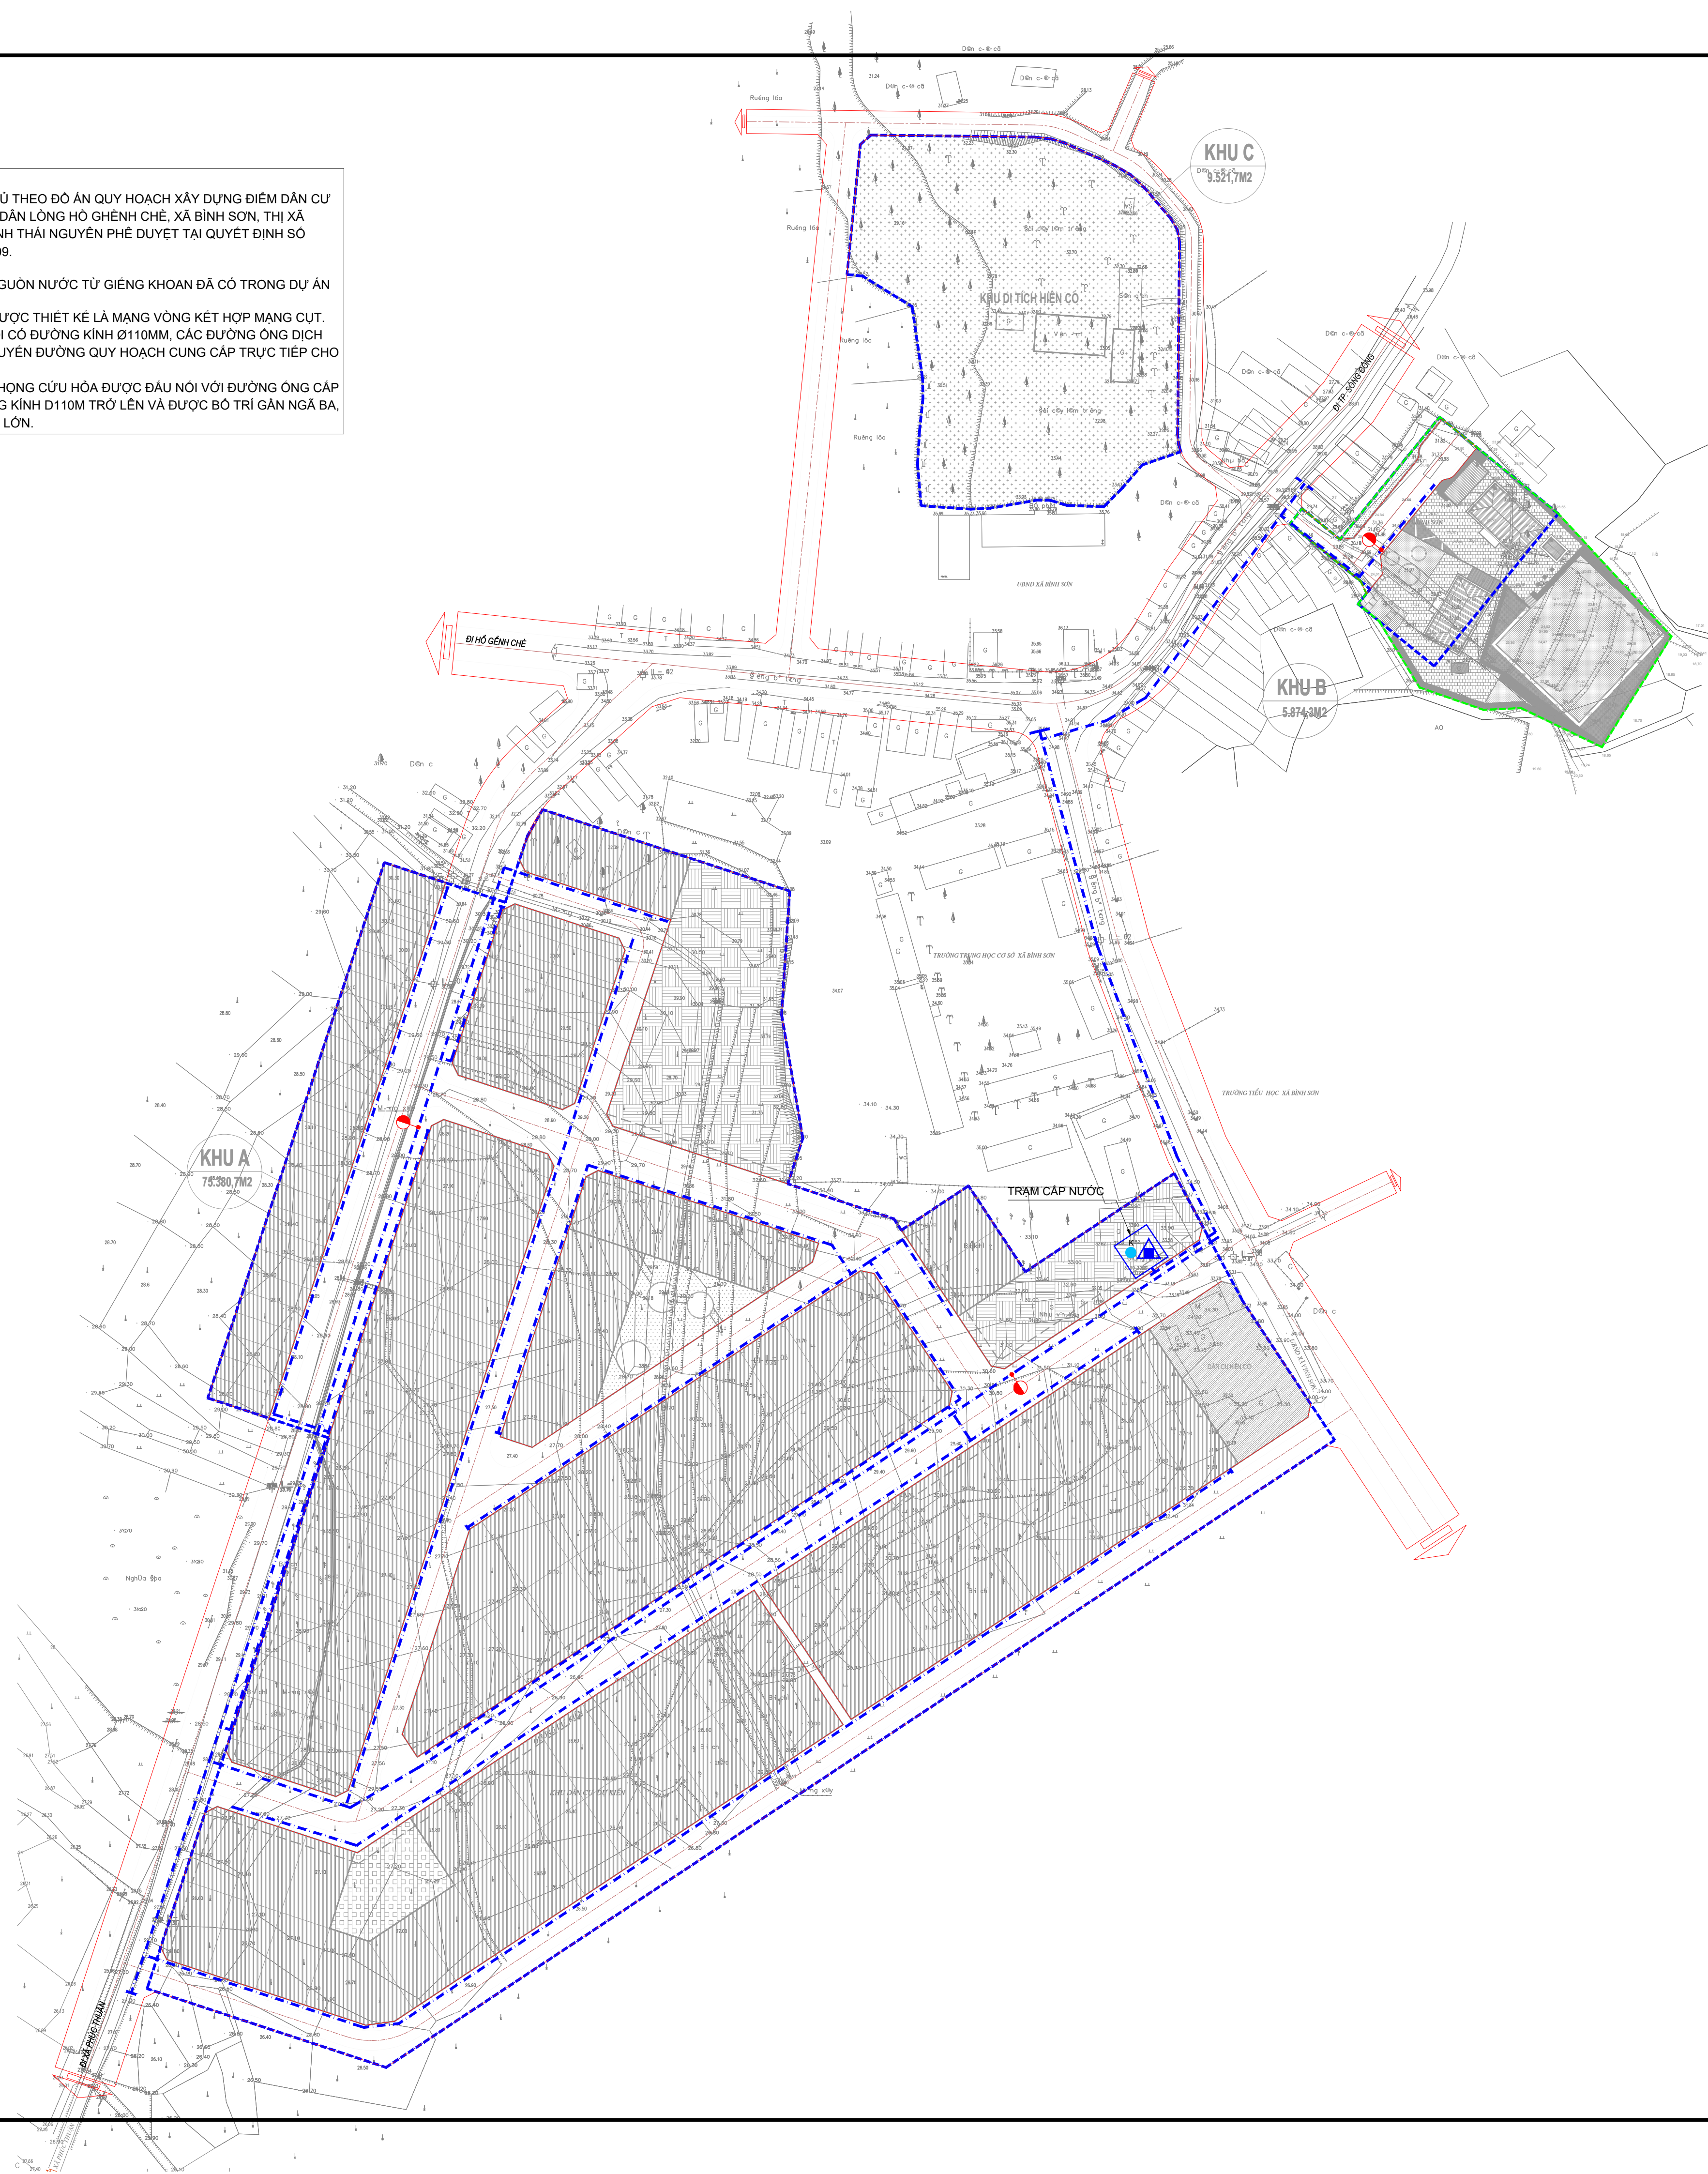


TỶ LỆ KHU: 1/500

0M 10M 20M 30M


KÝ HIỆU:

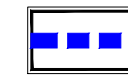


RANH GIỚI QUY HOẠCH ĐÃ PHÊ DUYỆT

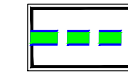


RANH GIỚI QUY HOẠCH ĐIỀU CHỈNH

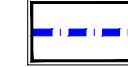

ĐƯỜNG ống CẤP NƯỚC

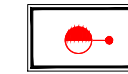

TRỤ CỨU HỎA

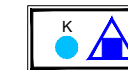

GIẾNG KHOAN
TRẠM CẤP NƯỚC

CƠ QUAN PHÊ DUYỆT:
ỦY BAN NHÂN DÂN THÀNH PHỐ SÔNG CÔNG

KÈM THEO QUYẾT ĐỊNH SỐ: /QĐ-UBND NGÀY THÁNG NĂM 2024
CƠ QUAN TỔ CHỨC LẬP QUY HOẠCH- CƠ QUAN TRÌNH DUYỆT:
PHÒNG QUẢN LÝ ĐÔ THỊ THÀNH PHỐ SÔNG CÔNG

KÈM THEO TỜ TRÌNH SỐ: /TTR-QLĐT NGÀY THÁNG NĂM 2024

TÊN QUY HOẠCH:

ĐIỀU CHỈNH QUY HOẠCH CHI TIẾT XÂY DỰNG ĐIỂM DÂN CƯ
NÔNG THÔN KHU DÂN CƯ DI DẤN LÒNG HỒ GHỀNH CHÈ,
XÃ BÌNH SƠN, THÀNH PHỐ SÔNG CÔNG

ĐỊA ĐIỂM: XÃ BÌNH SƠN, THÀNH PHỐ SÔNG CÔNG, TỈNH THÁI NGUYÊN

TÊN BẢN VẼ:

BẢN ĐỒ QUY HOẠCH CẤP NƯỚC

BẢN VẼ: QH - 07 GHÉP: TỶ LỆ: FIT THÁNG .../2024

THỂ HIỆN KTS. NGUYỄN TRI LONG

THIẾT KẾ KTS. NGUYỄN THỊ LIÊN

CHỦ NHIỆM KTS. NGUYỄN THỊ LIÊN

QL. KỸ THUẬT KS. TRƯƠNG VĂN MINH

GIÁM ĐỐC
KTS. NGUYỄN THỊ LIÊN

CÔNG TY CP TƯ VẤN XÂY DỰNG TÂN VIỆT
Địa chỉ: Đường Lương Ngọc Quyến, thành phố Thái Nguyên