




SƠ ĐỒ VỊ TRÍ KHU ĐẤT LẬP ĐIỀU CHỈNH QUY HOẠCH
(TRÍCH TỪ BẢN ĐỒ ĐIỀU CHỈNH CỤC BỘ QUY HOẠCH CHUNG THÀNH PHỐ SÔNG CÔNG ĐẾN NĂM 2040
PHÊ DUYỆT TẠI QUYẾT ĐỊNH SỐ 583/QĐ-UBND NGÀY 23/3/2022 CỦA UBND TỈNH THÁI NGUYÊN)

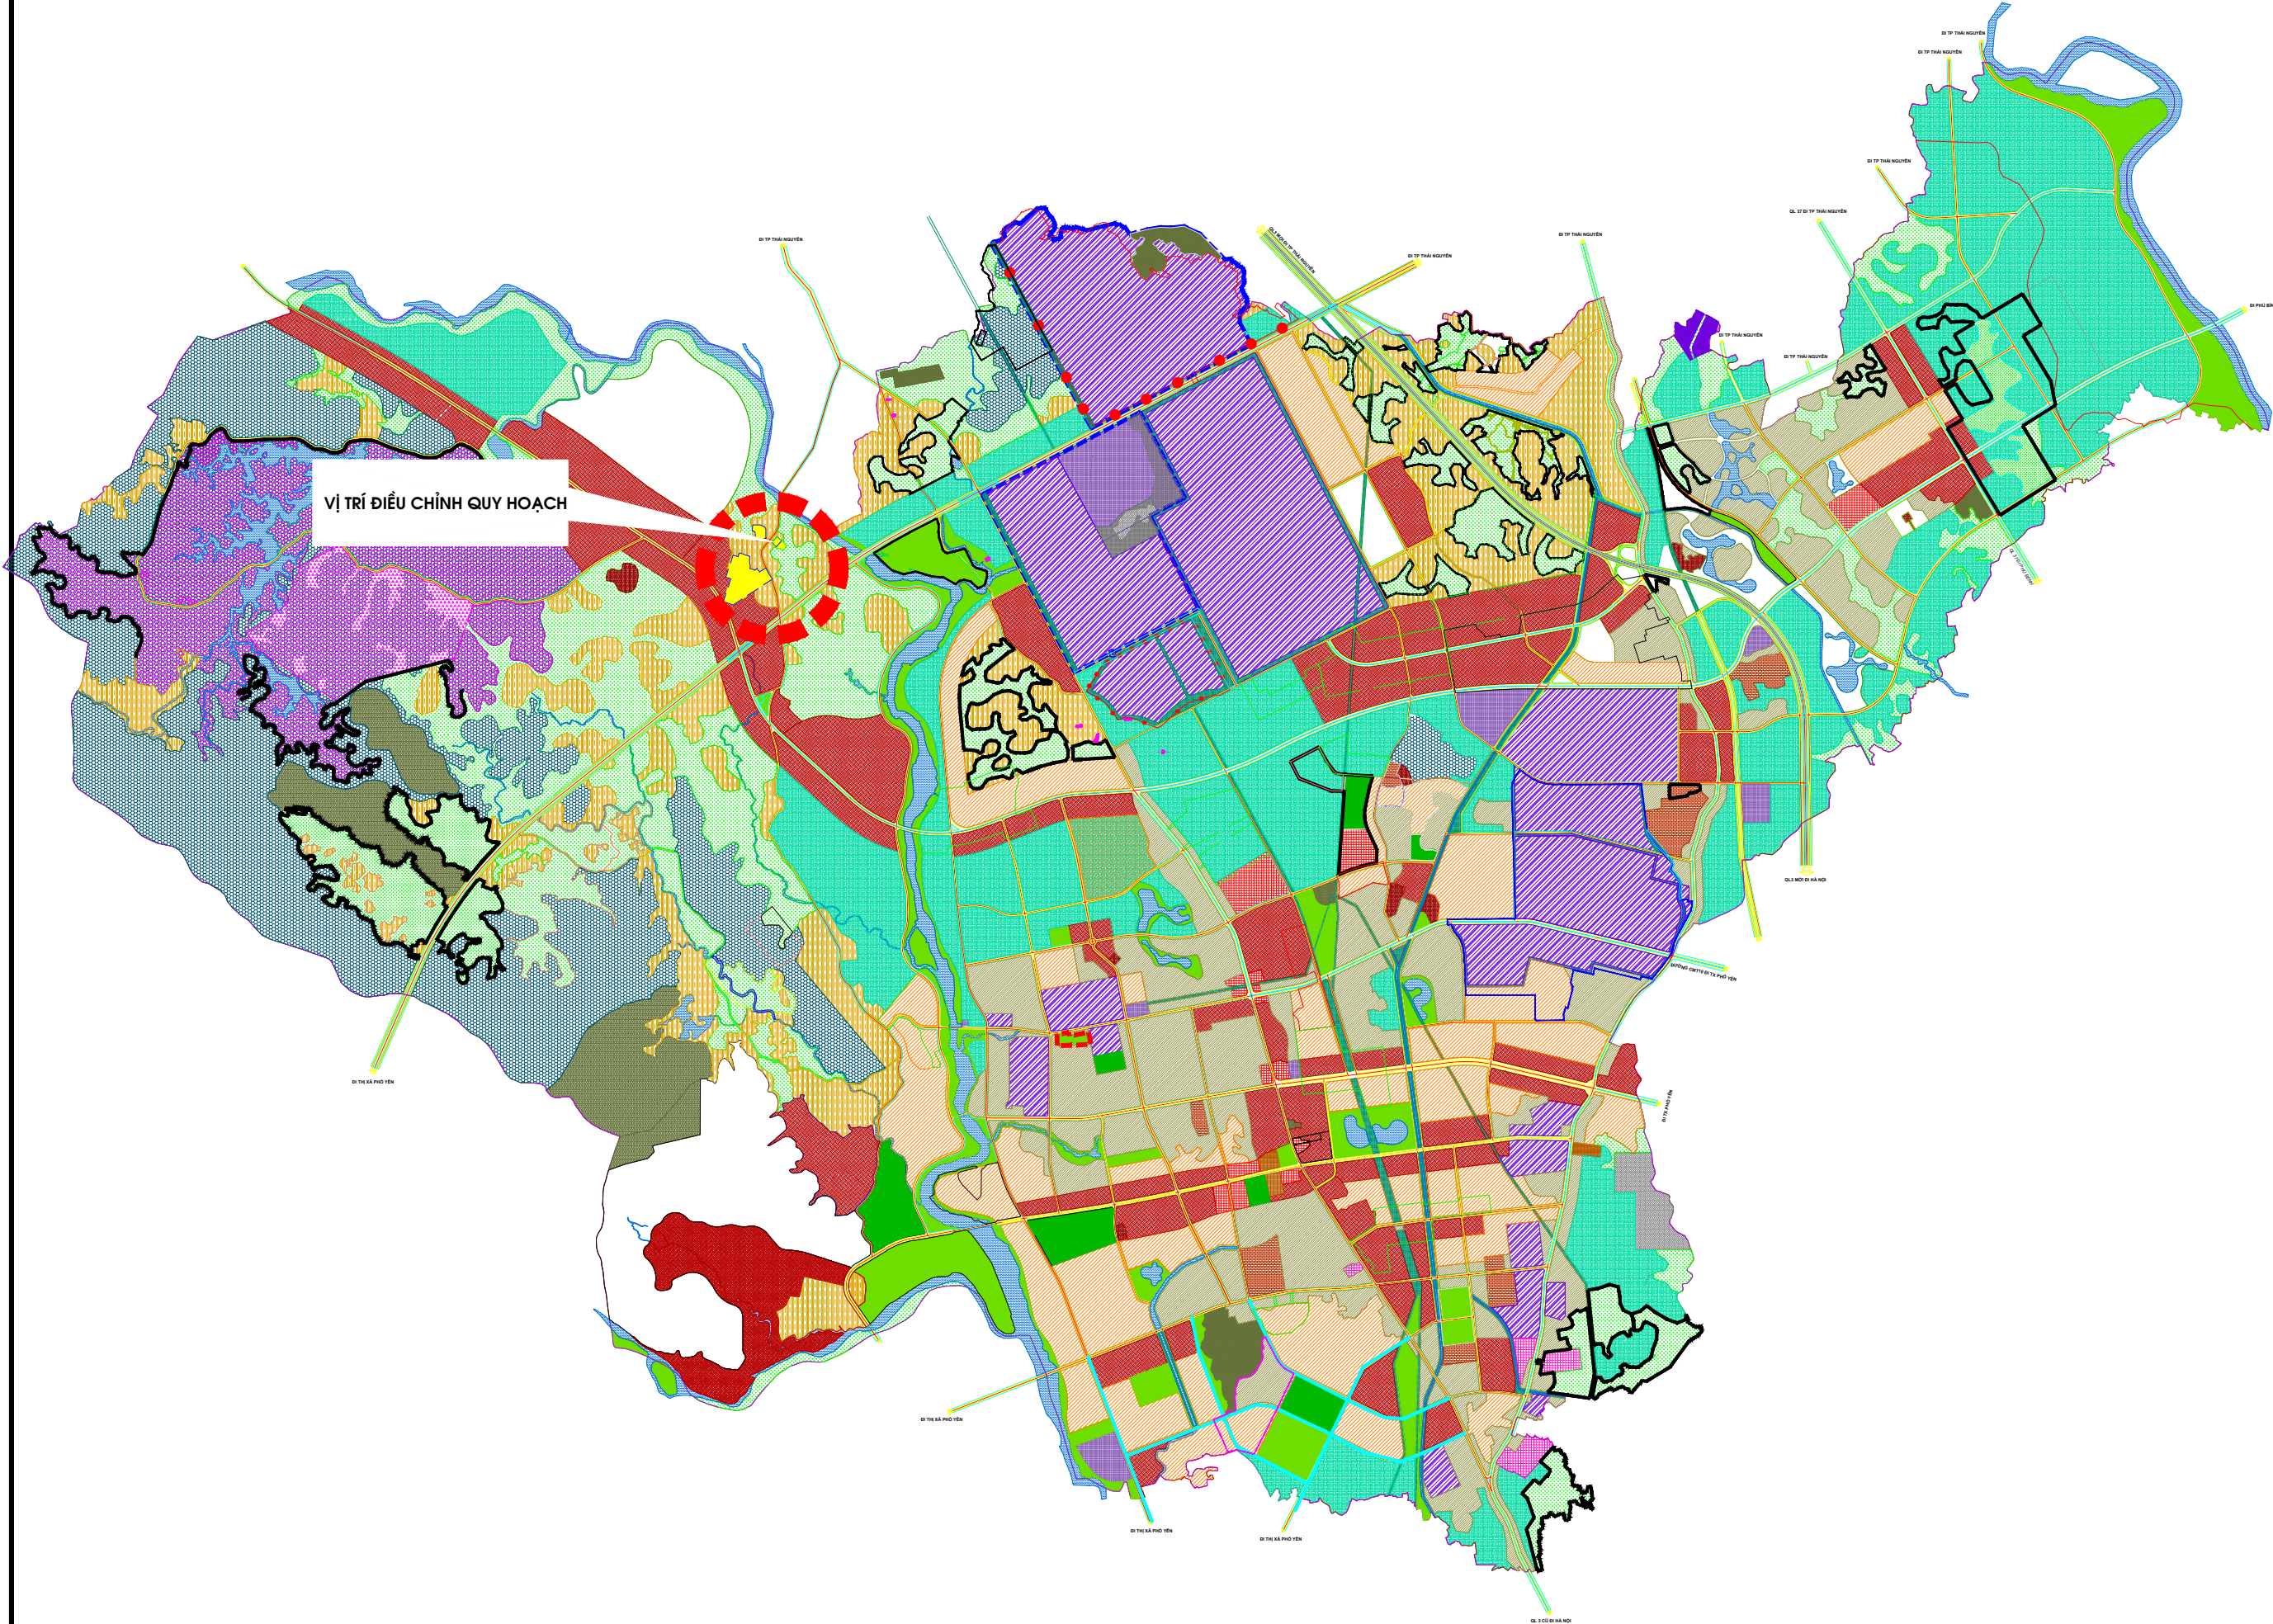


SƠ ĐỒ MỐI LIÊN HỆ KHU VỰC NGHIÊN CỨU LẬP ĐIỀU CHỈNH QUY HOẠCH

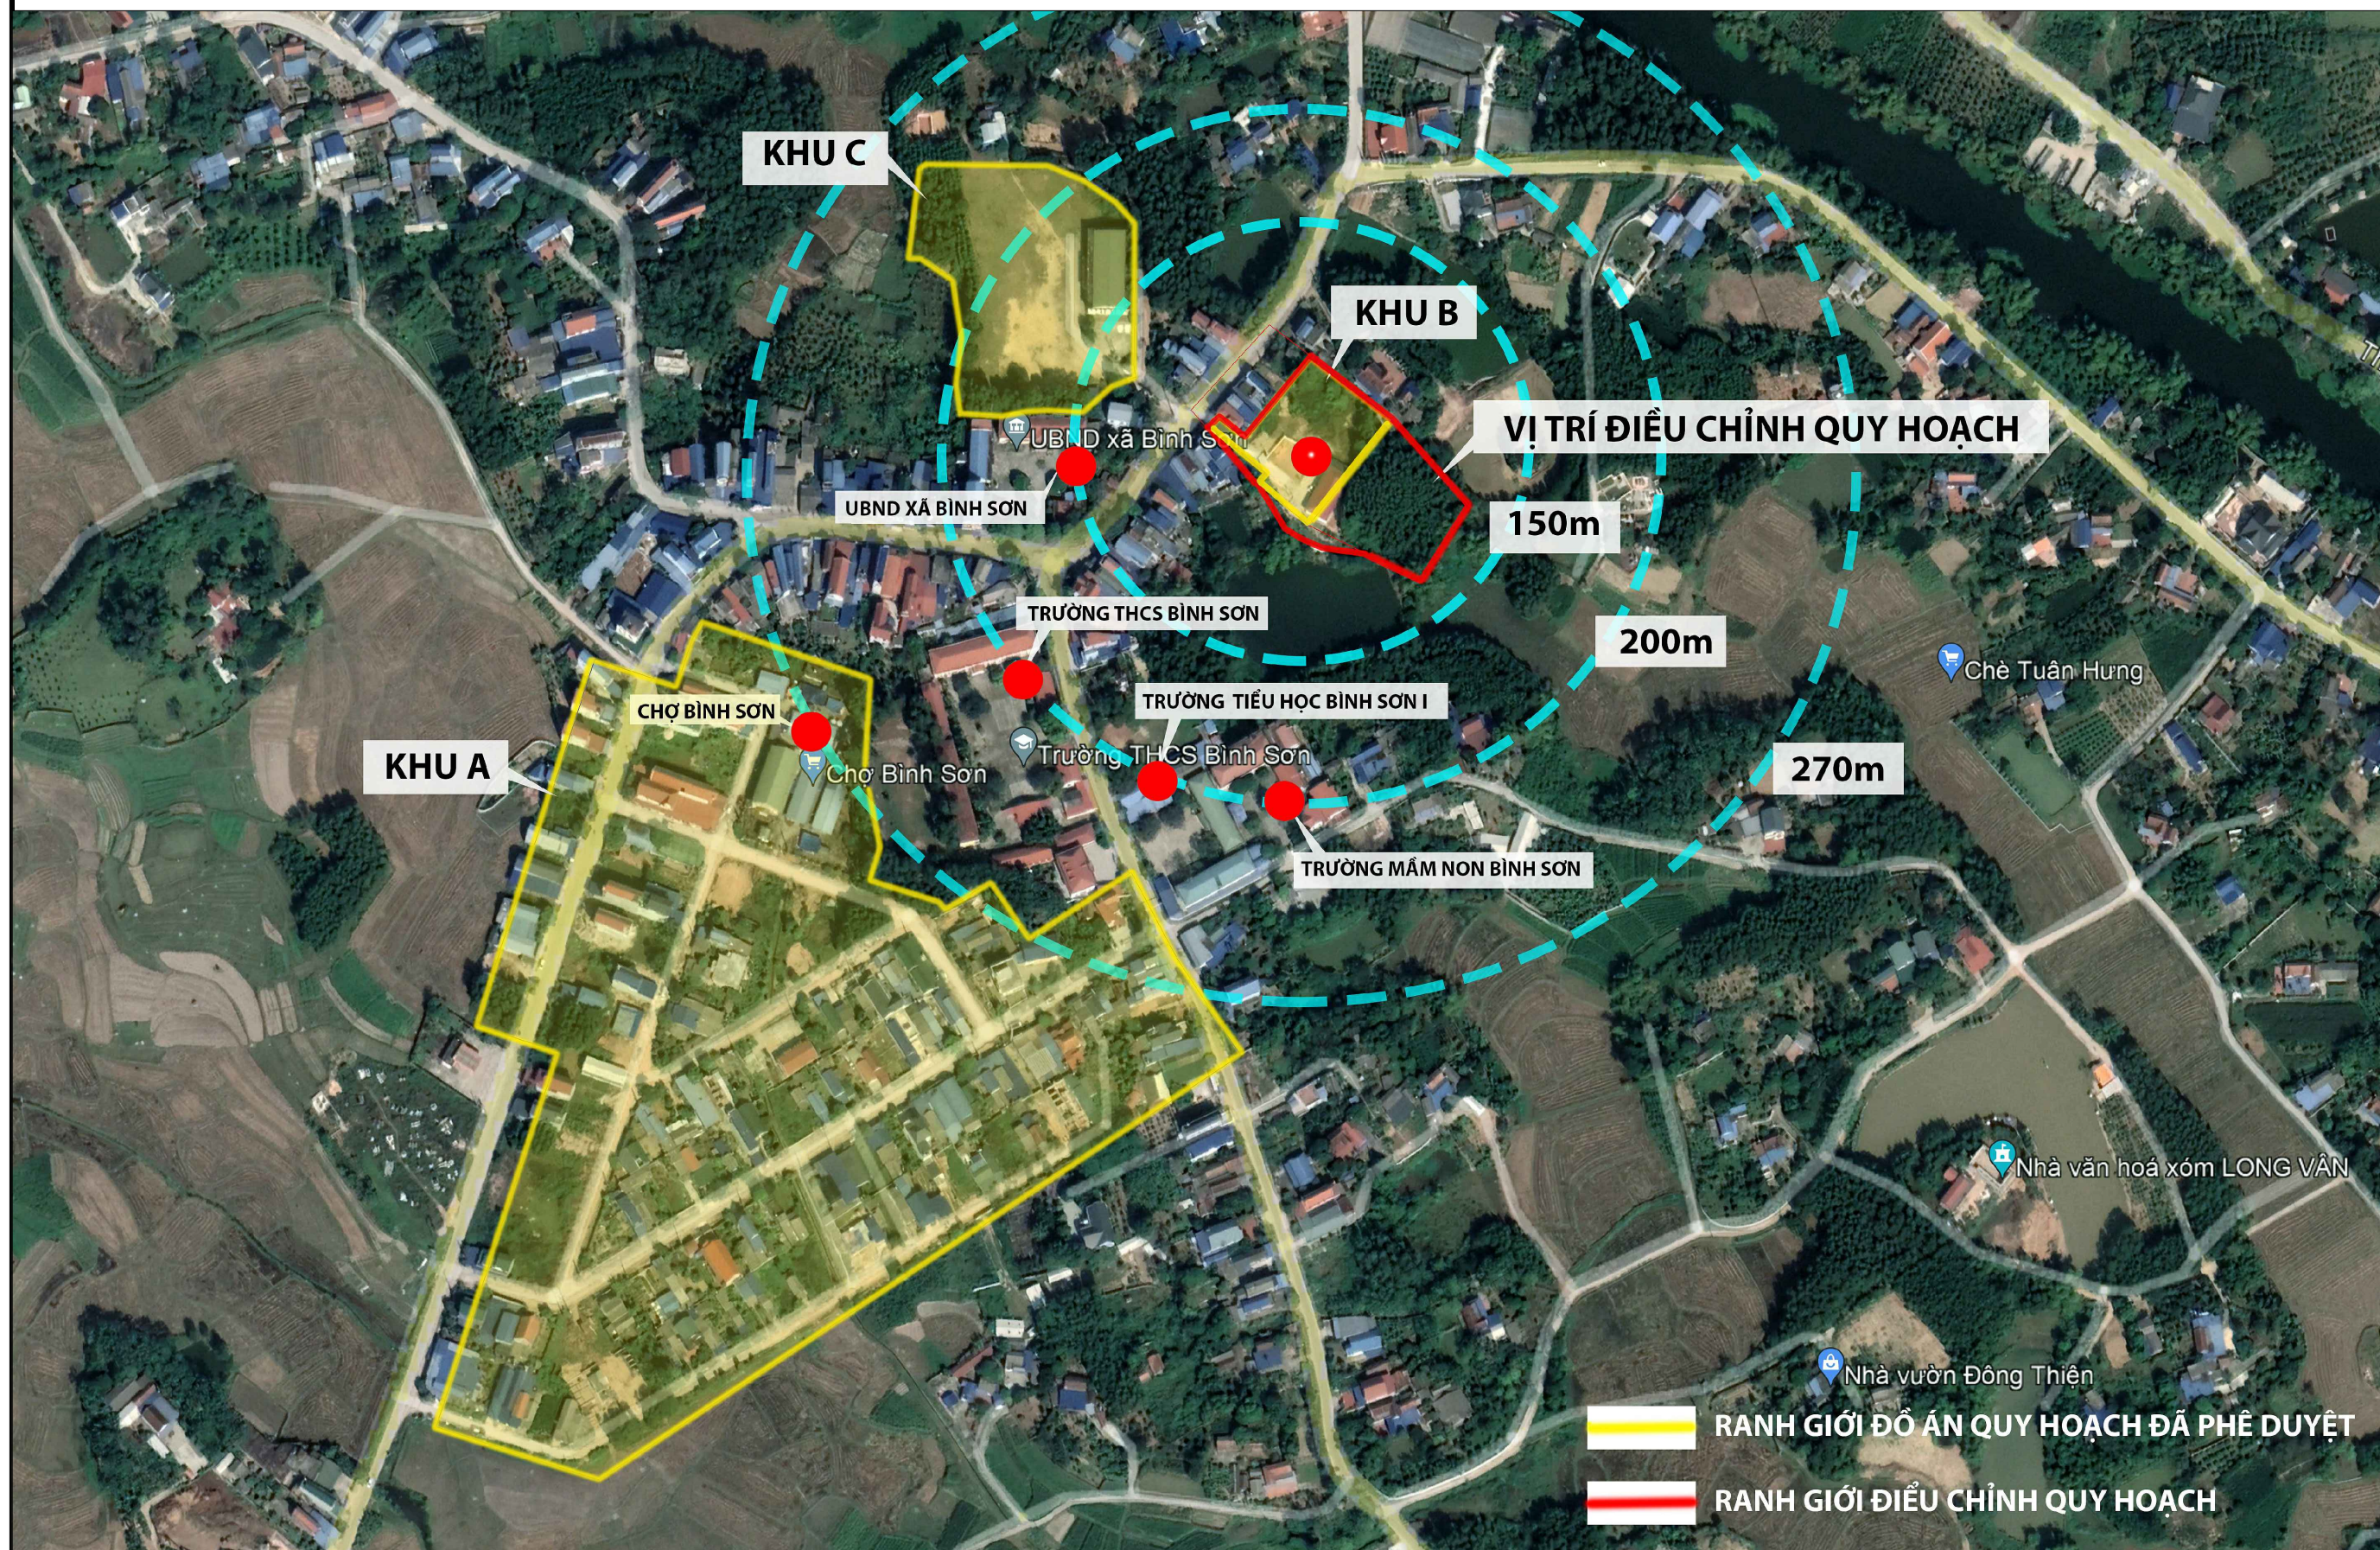

GIỚI HẠN KHU ĐẤT ĐIỀU CHỈNH QUY HOẠCH
(TRÍCH TỪ BẢN ĐỒ QUY HOẠCH CHI TIẾT XÂY DỰNG ĐIỂM DÂN CƯ NÔNG THÔN KHU DÂN CƯ DI DÂN
LÒNG HỒ GHỀNH CHÈ, XÃ BÌNH SƠN, THÀNH PHỐ SÔNG CÔNG PHÊ DUYỆT TẠI QUYẾT ĐỊNH SỐ
2369/QĐ-UBND NGÀY 23/9/2009 CỦA UBND TỈNH THÁI NGUYÊN)

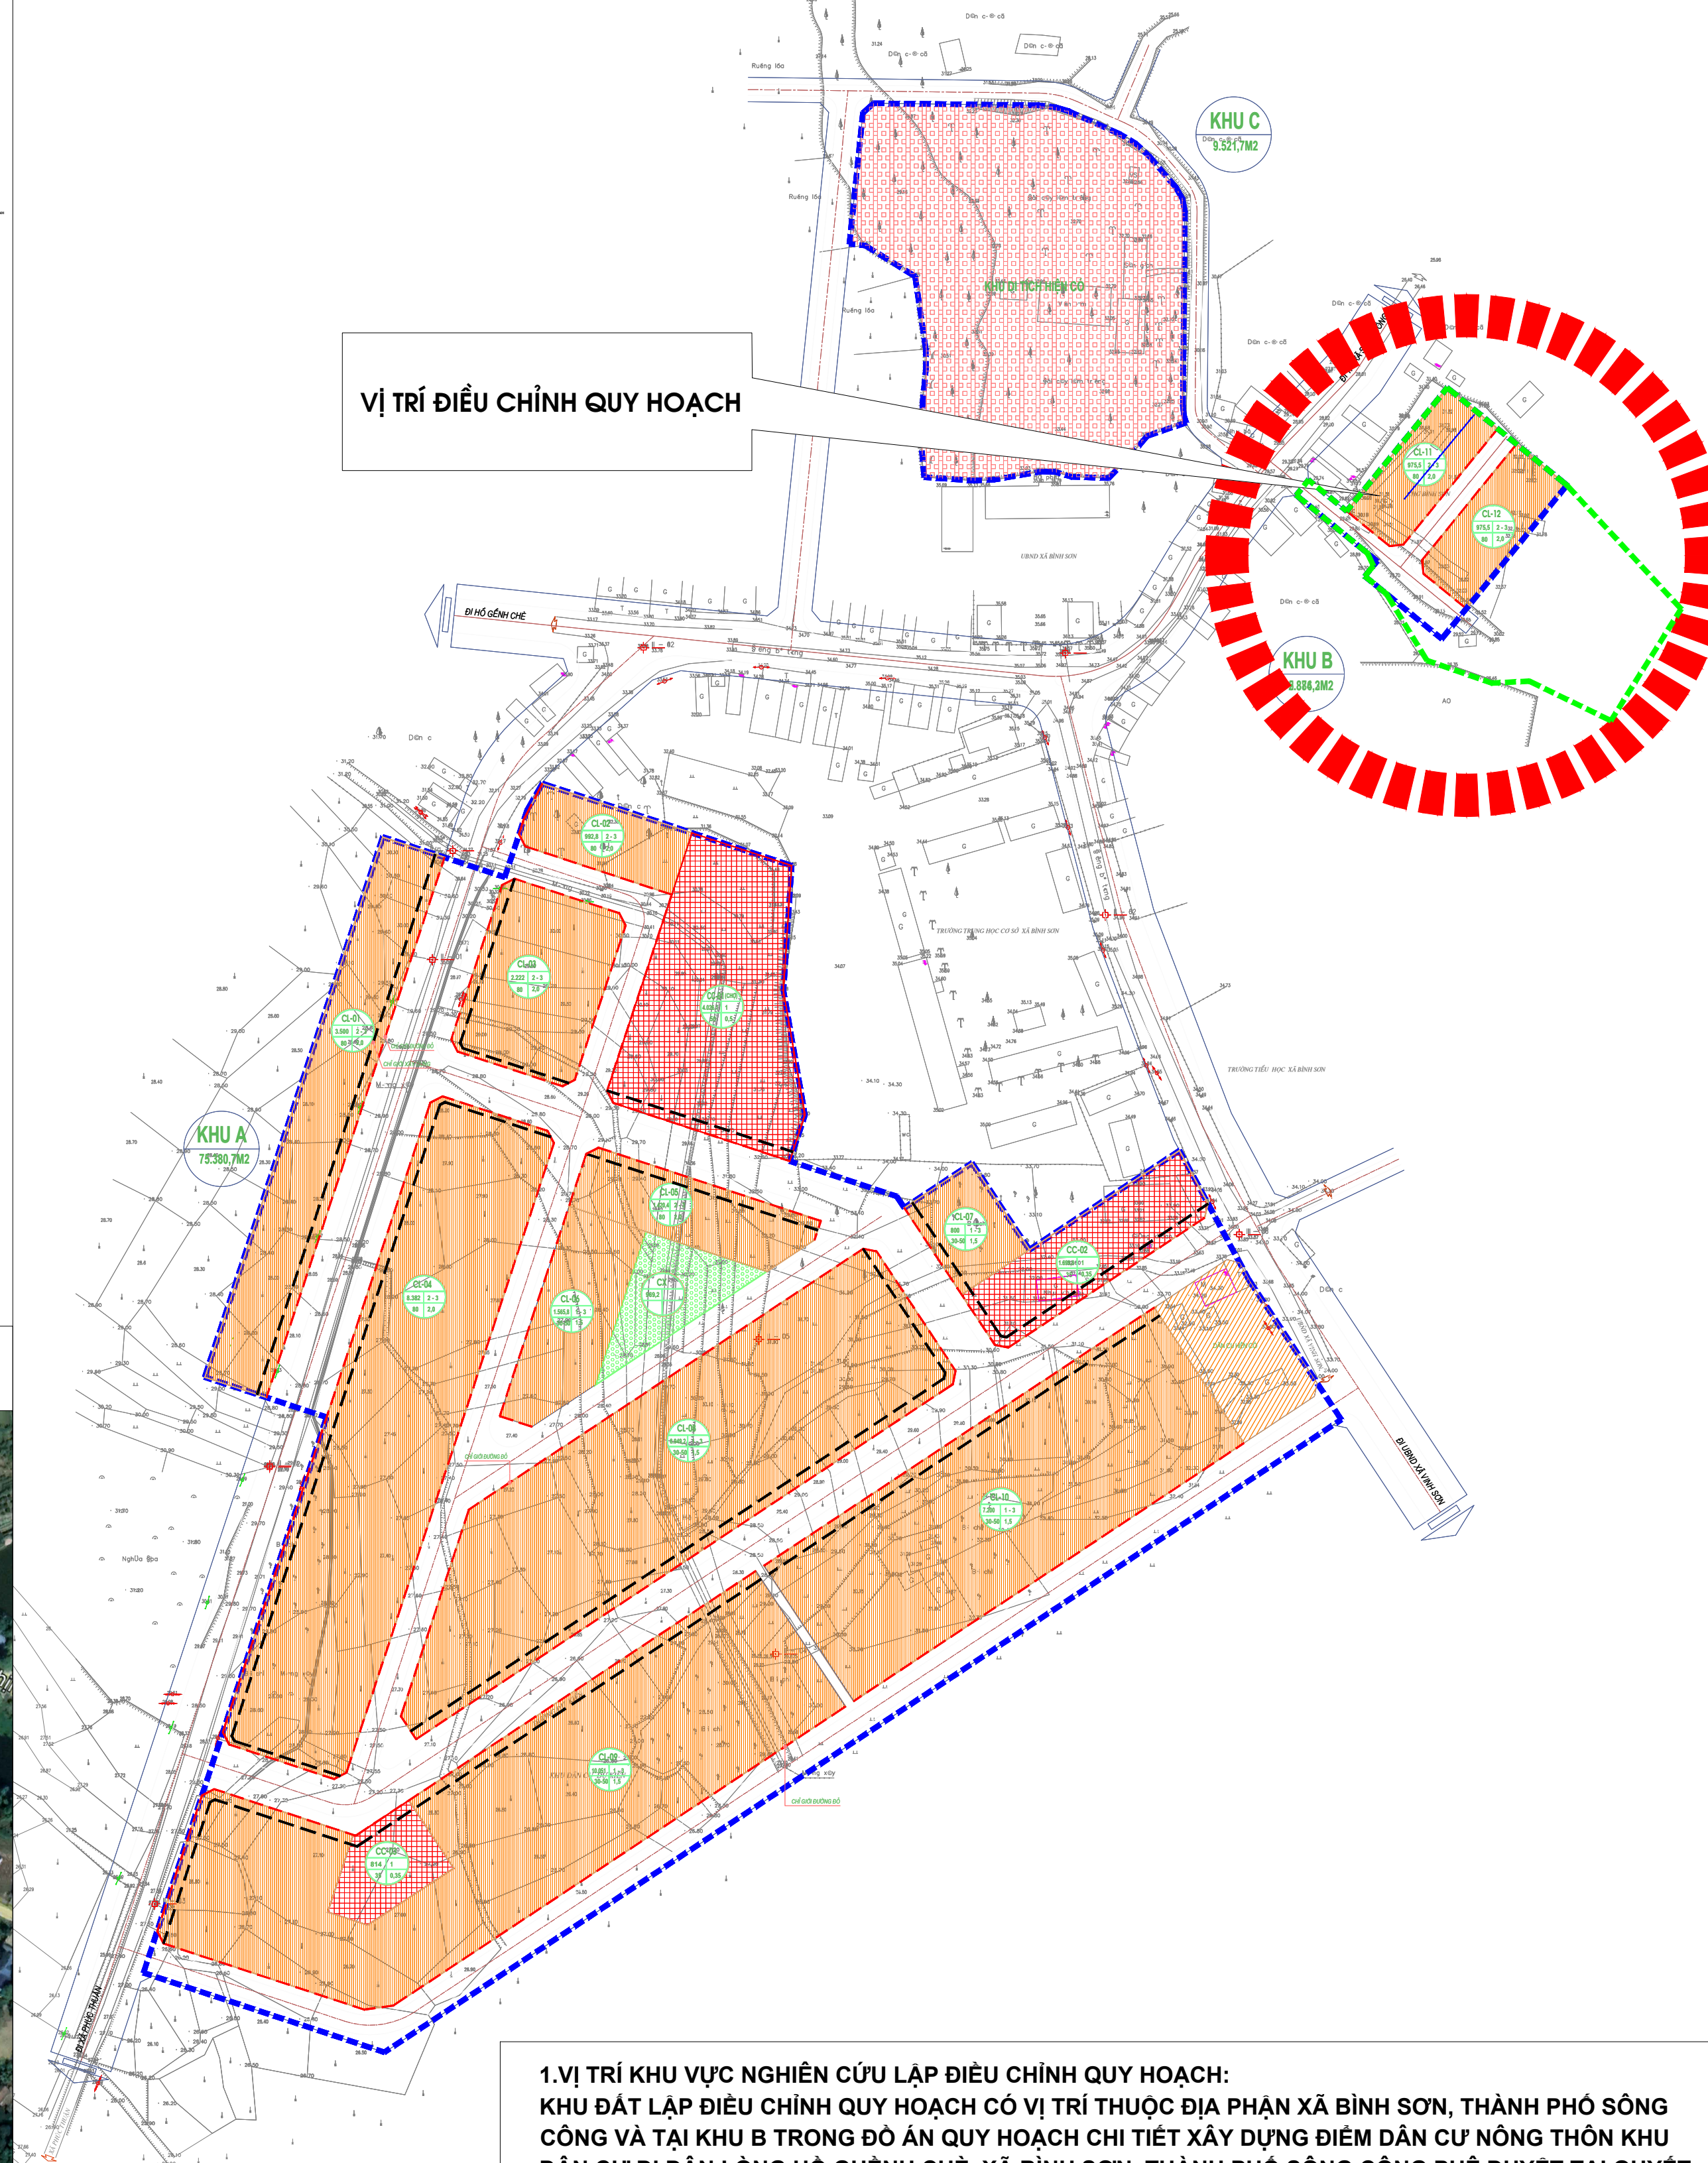

- 1.VỊ TRÍ KHU VỰC NGHIÊN CỨU LẬP ĐIỀU CHỈNH QUY HOẠCH:
KHU ĐẤT LẬP ĐIỀU CHỈNH QUY HOẠCH CÓ VỊ TRÍ THUỘC ĐỊA PHẬN XÃ BÌNH SƠN, THÀNH PHỐ SÔNG CÔNG VÀ TẠI KHU B TRONG ĐỒ ÁN QUY HOẠCH CHI TIẾT XÂY DỰNG ĐIỂM DÂN CƯ NÔNG THÔN KHU DÂN CƯ DI DÂN LÒNG HỒ GHỀNH CHÈ, XÃ BÌNH SƠN, THÀNH PHỐ SÔNG CÔNG PHÊ DUYỆT TẠI QUYẾT ĐỊNH SỐ 2369/QĐ-UBND NGÀY 23/9/2009 CỦA UBND TỈNH THÁI NGUYÊN.
- 2.PHẠM VI RANH GIỚI KHU VỰC ĐIỀU CHỈNH:
- PHÍA ĐÔNG: GIÁP KHU DÂN CƯ HIỆN TRẠNG VÀ KHU ĐẤT NÔNG NGHIỆP.
 - PHÍA TÂY: GIÁP ĐƯỜNG LIÊN XÃ ĐI UBND XÃ BÌNH SƠN VÀ KHU DÂN CƯ HIỆN TRẠNG.
 - PHÍA NAM: GIÁP KHU ĐẤT NÔNG NGHIỆP VÀ KHU ĐẤT AO HIỆN TRẠNG.
 - PHÍA BẮC: GIÁP KHU DÂN CƯ HIỆN TRẠNG VÀ ĐƯỜNG ĐI UBND XÃ BÌNH SƠN.
- 3.QUY MÔ DIỆN TÍCH LẬP ĐIỀU CHỈNH QUY HOẠCH:
- DIỆN TÍCH TOÀN KHU TRƯỚC ĐIỀU CHỈNH: 87.788,6 M2.
 - DIỆN TÍCH TOÀN KHU SAU ĐIỀU CHỈNH: 90.776,7 M2. TRONG ĐÓ:
 - + KHU A: 75.380,7 M2 (GIỮ NGUYÊN).
 - + KHU B: 5.874,3 M2 (ĐIỀU CHỈNH MỞ RỘNG DIỆN TÍCH 2.988,1 M2).
 - + KHU C: 9.521,7 M2 (GIỮ NGUYÊN).

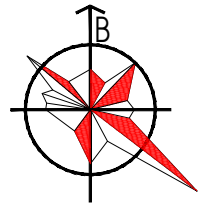

KÍ HIỆU

- | | |
|--|----------------------------------|
| | ĐẤT DÂN CƯ HIỆN CÓ |
| | ĐẤT Ở |
| | ĐẤT KHU DI TÍCH HIỆN CÓ |
| | ĐẤT CÔNG CỘNG |
| | ĐẤT CÂY XANH, MẶT NƯỚC |
| | CHỈ GIỚI ĐƯỜNG ĐỎ |
| | CHỈ GIỚI XÂY DỰNG |
| | ĐƯỜNG GIAO THÔNG |
| | RANH GIỚI QUY HOẠCH ĐÃ PHÊ DUYỆT |
| | RANH GIỚI QUY HOẠCH ĐIỀU CHỈNH |
| | VỊ TRÍ ĐIỀU CHỈNH QUY HOẠCH |

CƠ QUAN PHÊ DUYỆT:
ỦY BAN NHÂN DÂN THÀNH PHỐ SÔNG CÔNG

KÈM THEO QUYẾT ĐỊNH SỐ: /QĐ-UBND NGÀY THÁNG NĂM 2024
CƠ QUAN TỔ CHỨC LẬP QUY HOẠCH- CƠ QUAN TRÌNH DUYỆT:
PHÒNG QUẢN LÝ ĐÔ THỊ THÀNH PHỐ SÔNG CÔNG

KÈM THEO TỜ TRÌNH SỐ: /TTR-QLĐT NGÀY THÁNG NĂM 2024

TÊN QUY HOẠCH:
ĐIỀU CHỈNH QUY HOẠCH CHI TIẾT XÂY DỰNG ĐIỂM DÂN CƯ NÔNG THÔN KHU DÂN CƯ DI DÂN LÒNG HỒ GHỀNH CHÈ, XÃ BÌNH SƠN, THÀNH PHỐ SÔNG CÔNG

ĐỊA ĐIỂM: XÃ BÌNH SƠN, THÀNH PHỐ SÔNG CÔNG, TỈNH THÁI NGUYÊN
TÊN BẢN VẼ:

SƠ ĐỒ VỊ TRÍ VÀ GIỚI HẠN KHU ĐẤT

BẢN VẼ: QH - 01	TỶ LỆ:	THÁNG .../2024
THỂ HIỆN	KTS. NGUYỄN TRÍ LONG	
THIẾT KẾ		
CHỦ NHIỆM	KTS. NGUYỄN THỊ LIÊN	
QL. KỸ THUẬT	KS. TRƯƠNG VĂN MINH	

GIÁM ĐỐC
KTS. NGUYỄN THỊ LIÊN

CÔNG TY CP TƯ VẤN XÂY DỰNG TÂN VIỆT
Địa chỉ: Đường Lương Ngọc Quyến, thành phố Thái Nguyên