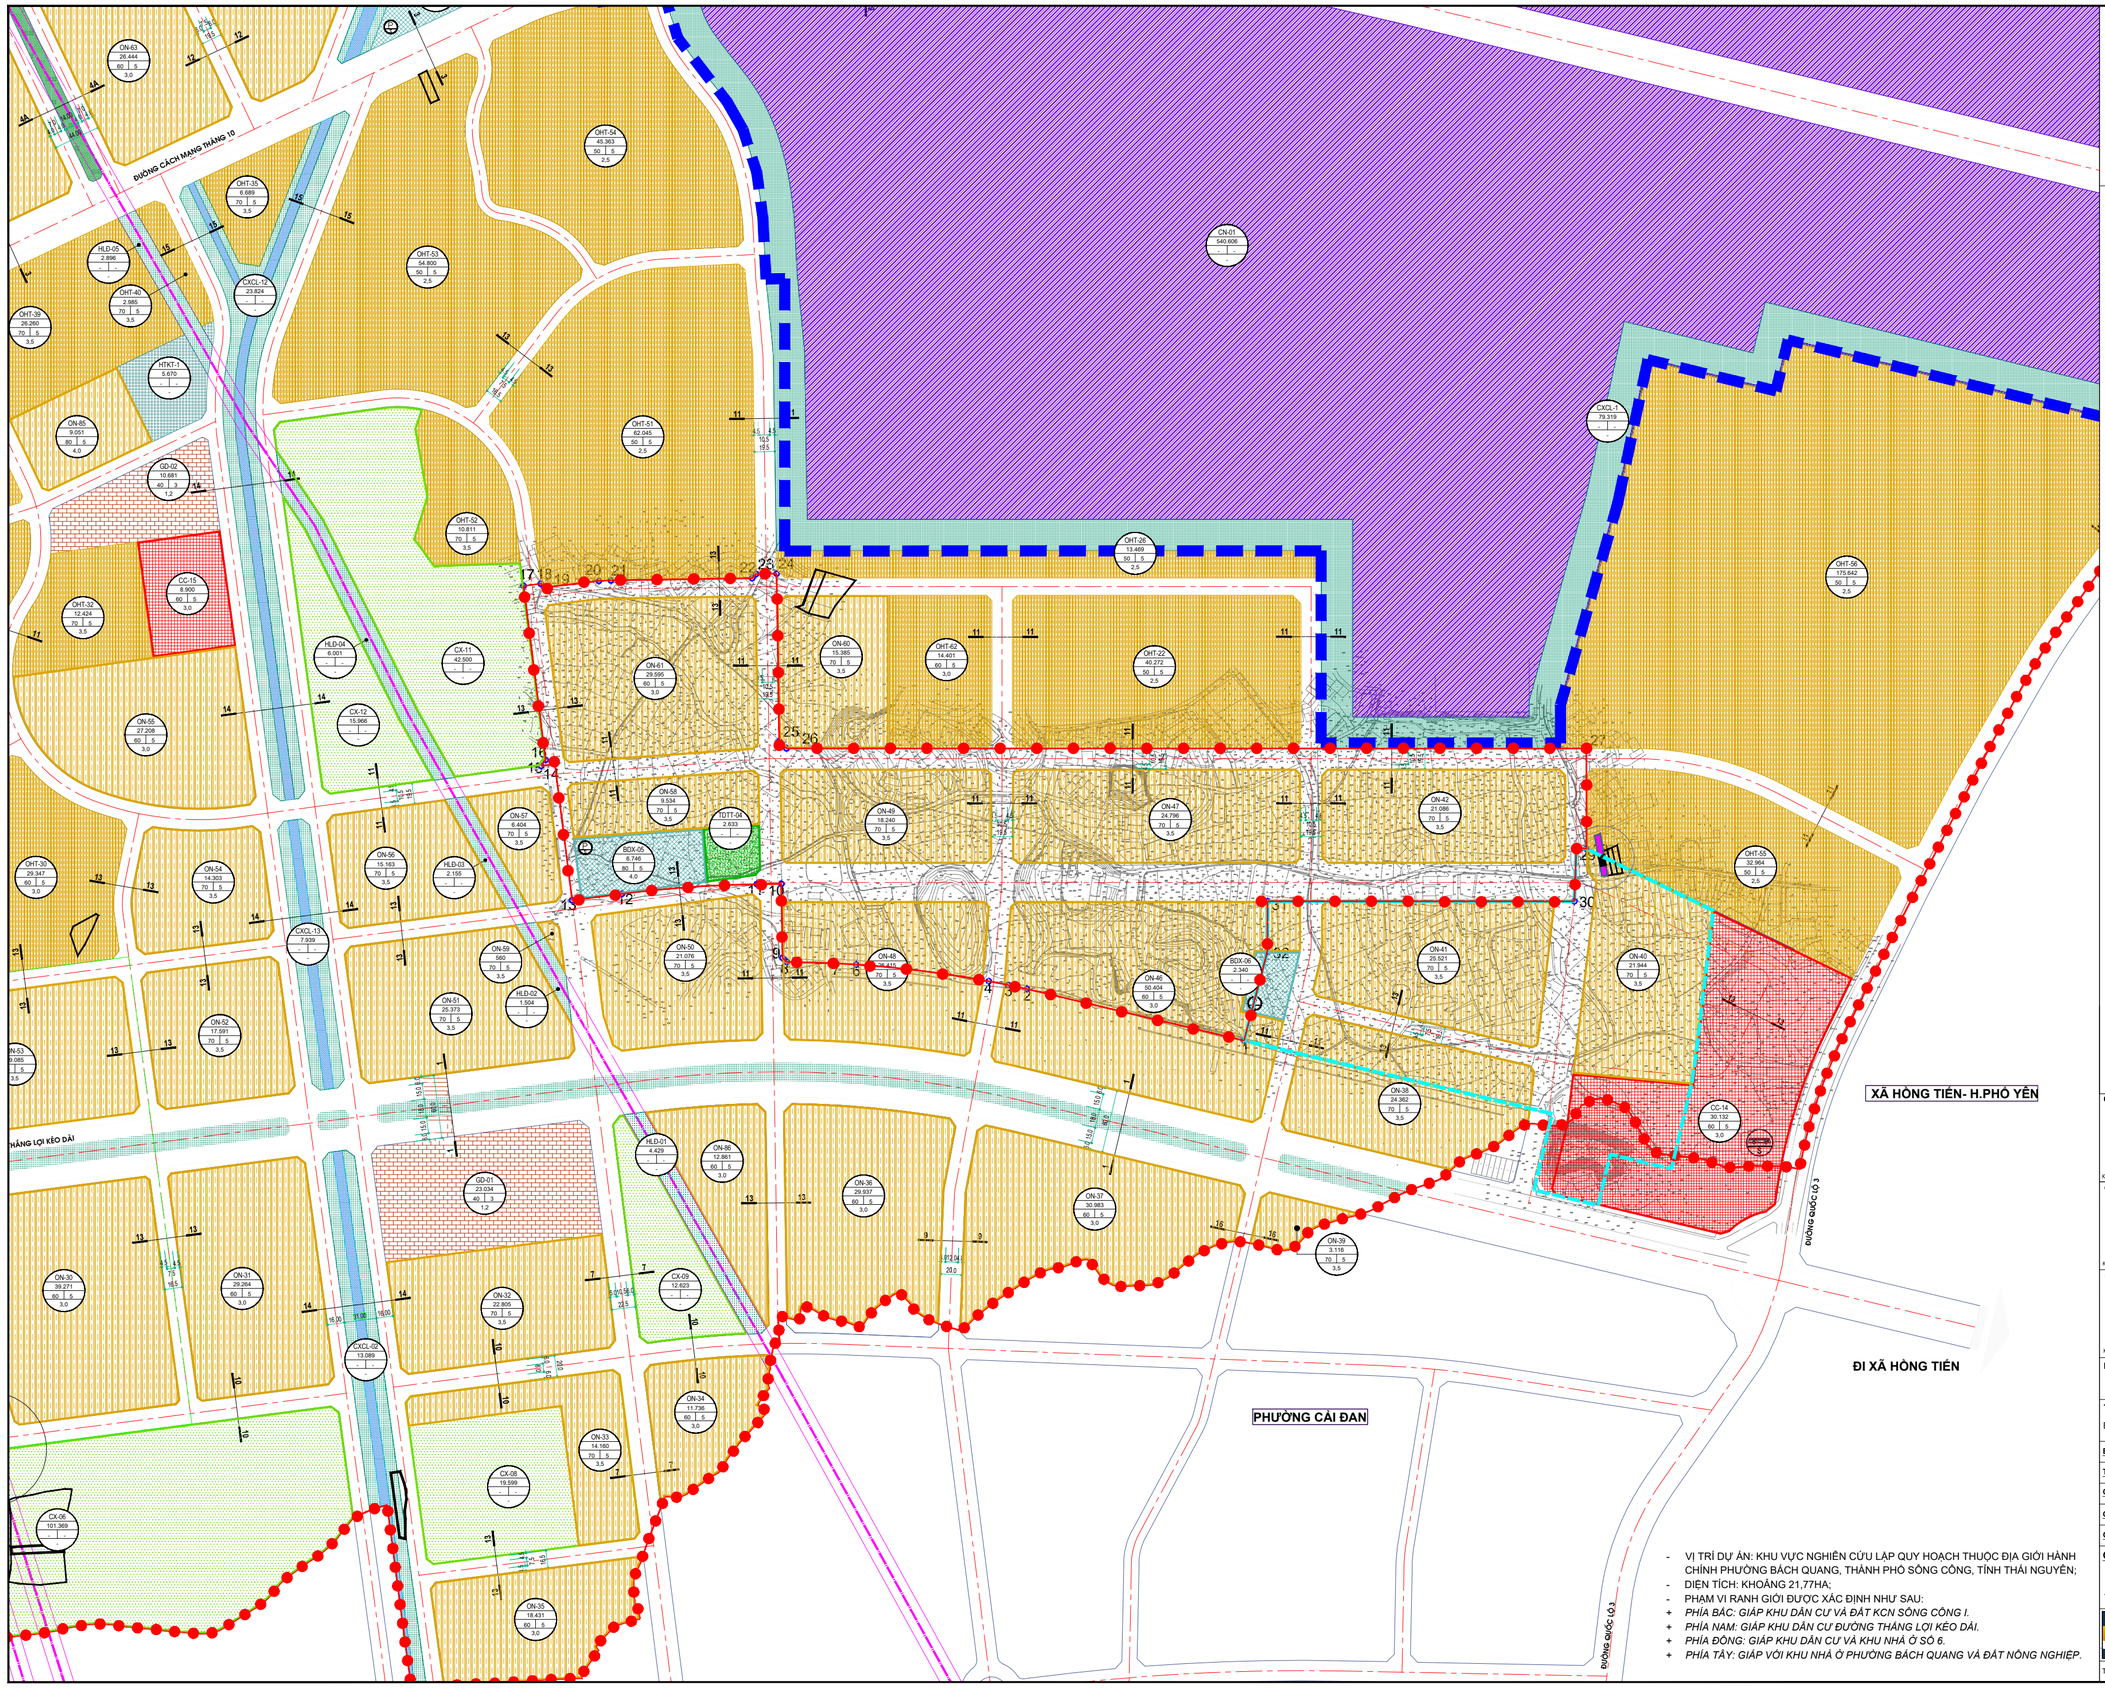

B

TỈ LỆ XÍCH

KÝ HIỆU:

RANH GIỚI LẬP QUY HOẠCH

21 MỐC GIỚI, TÊN MỐC

BẢNG KÊ TỌA ĐỘ GÓC RANH

Theo hệ tọa độ VN-2000

Số hiệu điểm	Tọa độ X	Tọa độ Y	Cạnh (m)
1	2375536.08	433732.74	213.07
2	2375585.29	433525.42	18.28
3	2375589.07	433507.53	19.00
4	2375592.69	433488.88	101.27
5	2375606.54	433388.56	26.40
6	2375608.63	433362.25	20.00
7	2375609.80	433342.28	46.40
8	2375611.12	433295.90	5.72
9	2375615.14	433291.84	70.47
10	2375685.60	433290.76	23.50
11	2375685.47	433267.26	129.12
12	2375676.16	433138.47	47.99
13	2375670.09	433090.87	131.20
14	2375800.24	433074.40	13.25
15	2375798.47	433061.26	7.10
16	2375804.10	433065.59	167.57
17	2375970.35	433044.54	16.50
18	2375972.42	433060.92	5.66
19	2375968.95	433065.39	51.44
20	2375975.10	433116.46	11.51
21	2375975.59	433127.96	134.84
22	2375977.66	433262.78	5.66
23	2375981.72	433266.72	19.50
24	2375982.02	433286.22	159.96
25	2375822.07	433288.67	9.98
26	2375815.07	433295.78	764.10
27	2375815.07	434059.87	95.82
28	2375719.25	434059.87	9.77
29	2375719.82	434050.12	50.81
30	2375669.04	434048.31	292.98
31	2375669.07	433755.33	48.25
32	2375620.82	433754.96	87.61
1	2375536.08	433732.74	

- VỊ TRÍ DỰ ÁN: KHU VỰC NGHIÊN CỨU LẬP QUY HOẠCH THUỘC ĐỊA GIỚI HÀNH CHÍNH PHƯỜNG BÁCH QUANG, THÀNH PHỐ SÔNG CÔNG, TỈNH THÁI NGUYÊN;
- DIỆN TÍCH: KHOẢNG 21,77HA;
- PHẠM VI RANH GIỚI ĐƯỢC XÁC ĐỊNH NHƯ SAU:

+ *PHÍA BẮC: GIÁP KHU DÂN CƯ VÀ ĐẤT KCN SÔNG CÔNG I.*
+ *PHÍA NAM: GIÁP KHU DÂN CƯ ĐƯỜNG THẮNG LỢI KÉO DÀI.*
+ *PHÍA ĐÔNG: GIÁP KHU DÂN CƯ VÀ KHU NHÀ Ở SỐ 6.*
+ *PHÍA TÂY: GIÁP VỚI KHU NHÀ Ở PHƯỜNG BÁCH QUANG VÀ ĐẤT NÔNG NGHIỆP.*

CƠ QUAN PHÊ DUYỆT:
ỦY BAN NHÂN DÂN THÀNH PHỐ SÔNG CÔNG

KÈM THEO QUYẾT ĐỊNH SỐ.....NGÀY.....THÁNG.....NĂM 2024

CƠ QUAN THẨM ĐỊNH:
PHÒNG QUẢN LÝ ĐÔ THỊ THÀNH PHỐ SÔNG CÔNG

KÈM THEO BÁO CÁO THẨM ĐỊNH SỐ.....NGÀY.....THÁNG.....NĂM 2024

CƠ QUAN TỔ CHỨC LẬP NHIỆM VỤ QUY HOẠCH:
PHÒNG QUẢN LÝ ĐÔ THỊ THÀNH PHỐ SÔNG CÔNG

KÈM THEO TỜ TRÌNH SỐ.....NGÀY.....THÁNG.....NĂM 2024

DỰ ÁN : QUY HOẠCH CHI TIẾT TỶ LỆ 1/500 KHU ĐÔ THỊ SỐ 1, PHƯỜNG BÁCH QUANG, THÀNH PHỐ SÔNG CÔNG
ĐỊA ĐIỂM: PHƯỜNG BÁCH QUANG, THÀNH PHỐ SÔNG CÔNG, TỈNH THÁI NGUYÊN

TÊN BẢN VẼ :
BẢN ĐỒ RANH GIỚI, PHẠM VI NGHIÊN CỨU, QUY MÔ KHU VỰC LẬP QUY HOẠCH

BẢN VẼ: QH-02	**GHÉP:** 1A0	**TỶ LỆ:** 1/2000	**NGÀY HT:** .../2024
THIẾT KẾ	**ĐỖ THỊ NGỌC HIỀN**		
CHỦ TRÌ	**VŨ BÁO LONG**		
CHỦ NHIỆM	**TRẦN TUẤN ANH**		
QL.KỸ THUẬT	**LÊ THỊ HÀ**		

GIÁM ĐỐC:

THS. KTS. TRẦN TUẤN ANH

CÔNG TY CỔ PHẦN R&D QUY HOẠCH
R&D PLANNERS.,JSC

TẦNG 5 - KNK BUILDING - SỐ 37 PHỐ YÊN LÃNG - QUẬN ĐỐNG ĐA - THÀNH PHỐ HÀ NỘI