



QUY HOẠCH CHI TIẾT NGHĨA TRANG XÃ BÁ XUYỀN, XÃ TÂN QUANG THÀNH PHỐ SÔNG CÔNG
BẢN ĐỒ QUY HOẠCH TỔNG MẶT BẰNG SỬ DỤNG ĐẤT

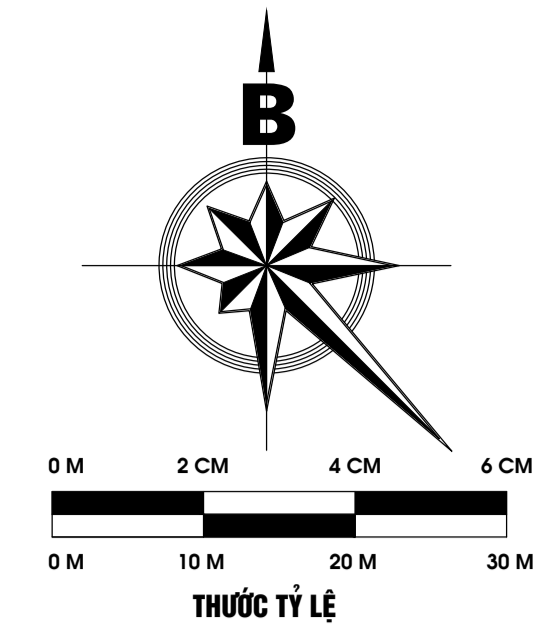

BẢNG TỔNG HỢP CƠ CẤU SỬ DỤNG ĐẤT

Stt	Ký hiệu	Chức năng sử dụng đất	Diện tích (m ²)	Tỷ lệ (%)
1		Đất mai táng	136.392,02	51,73
1.1	CT	Đất cát táng	136.392,02	51,73
2		Đất công trình hạ tầng xã hội	52.298,76	19,83
2.1	CXCQ	Đất cây xanh sử dụng công cộng	52.298,76	19,83
3		Đất công trình dịch vụ	2.933,54	1,11
3.1	CC	Công trình phụ trợ: văn phòng làm việc, nhà chờ	2.338,47	0,89
3.2	CC	Khu vực nhà chờ	394,01	0,15
3.3	CC	Khu dành riêng cho các hoạt động tưởng niệm, thờ cúng	201,06	0,08
4	CXCQ	Đất cây xanh chuyên dụng	32.933,19	12,49
5	P	Đất bãi đỗ xe	10.512,21	3,99
6	HTKT	Đất công trình hạ tầng kỹ thuật khác	776,43	0,29
7		Đường giao thông	27.853,85	10,56
		Tổng diện tích quy hoạch	263.700	100

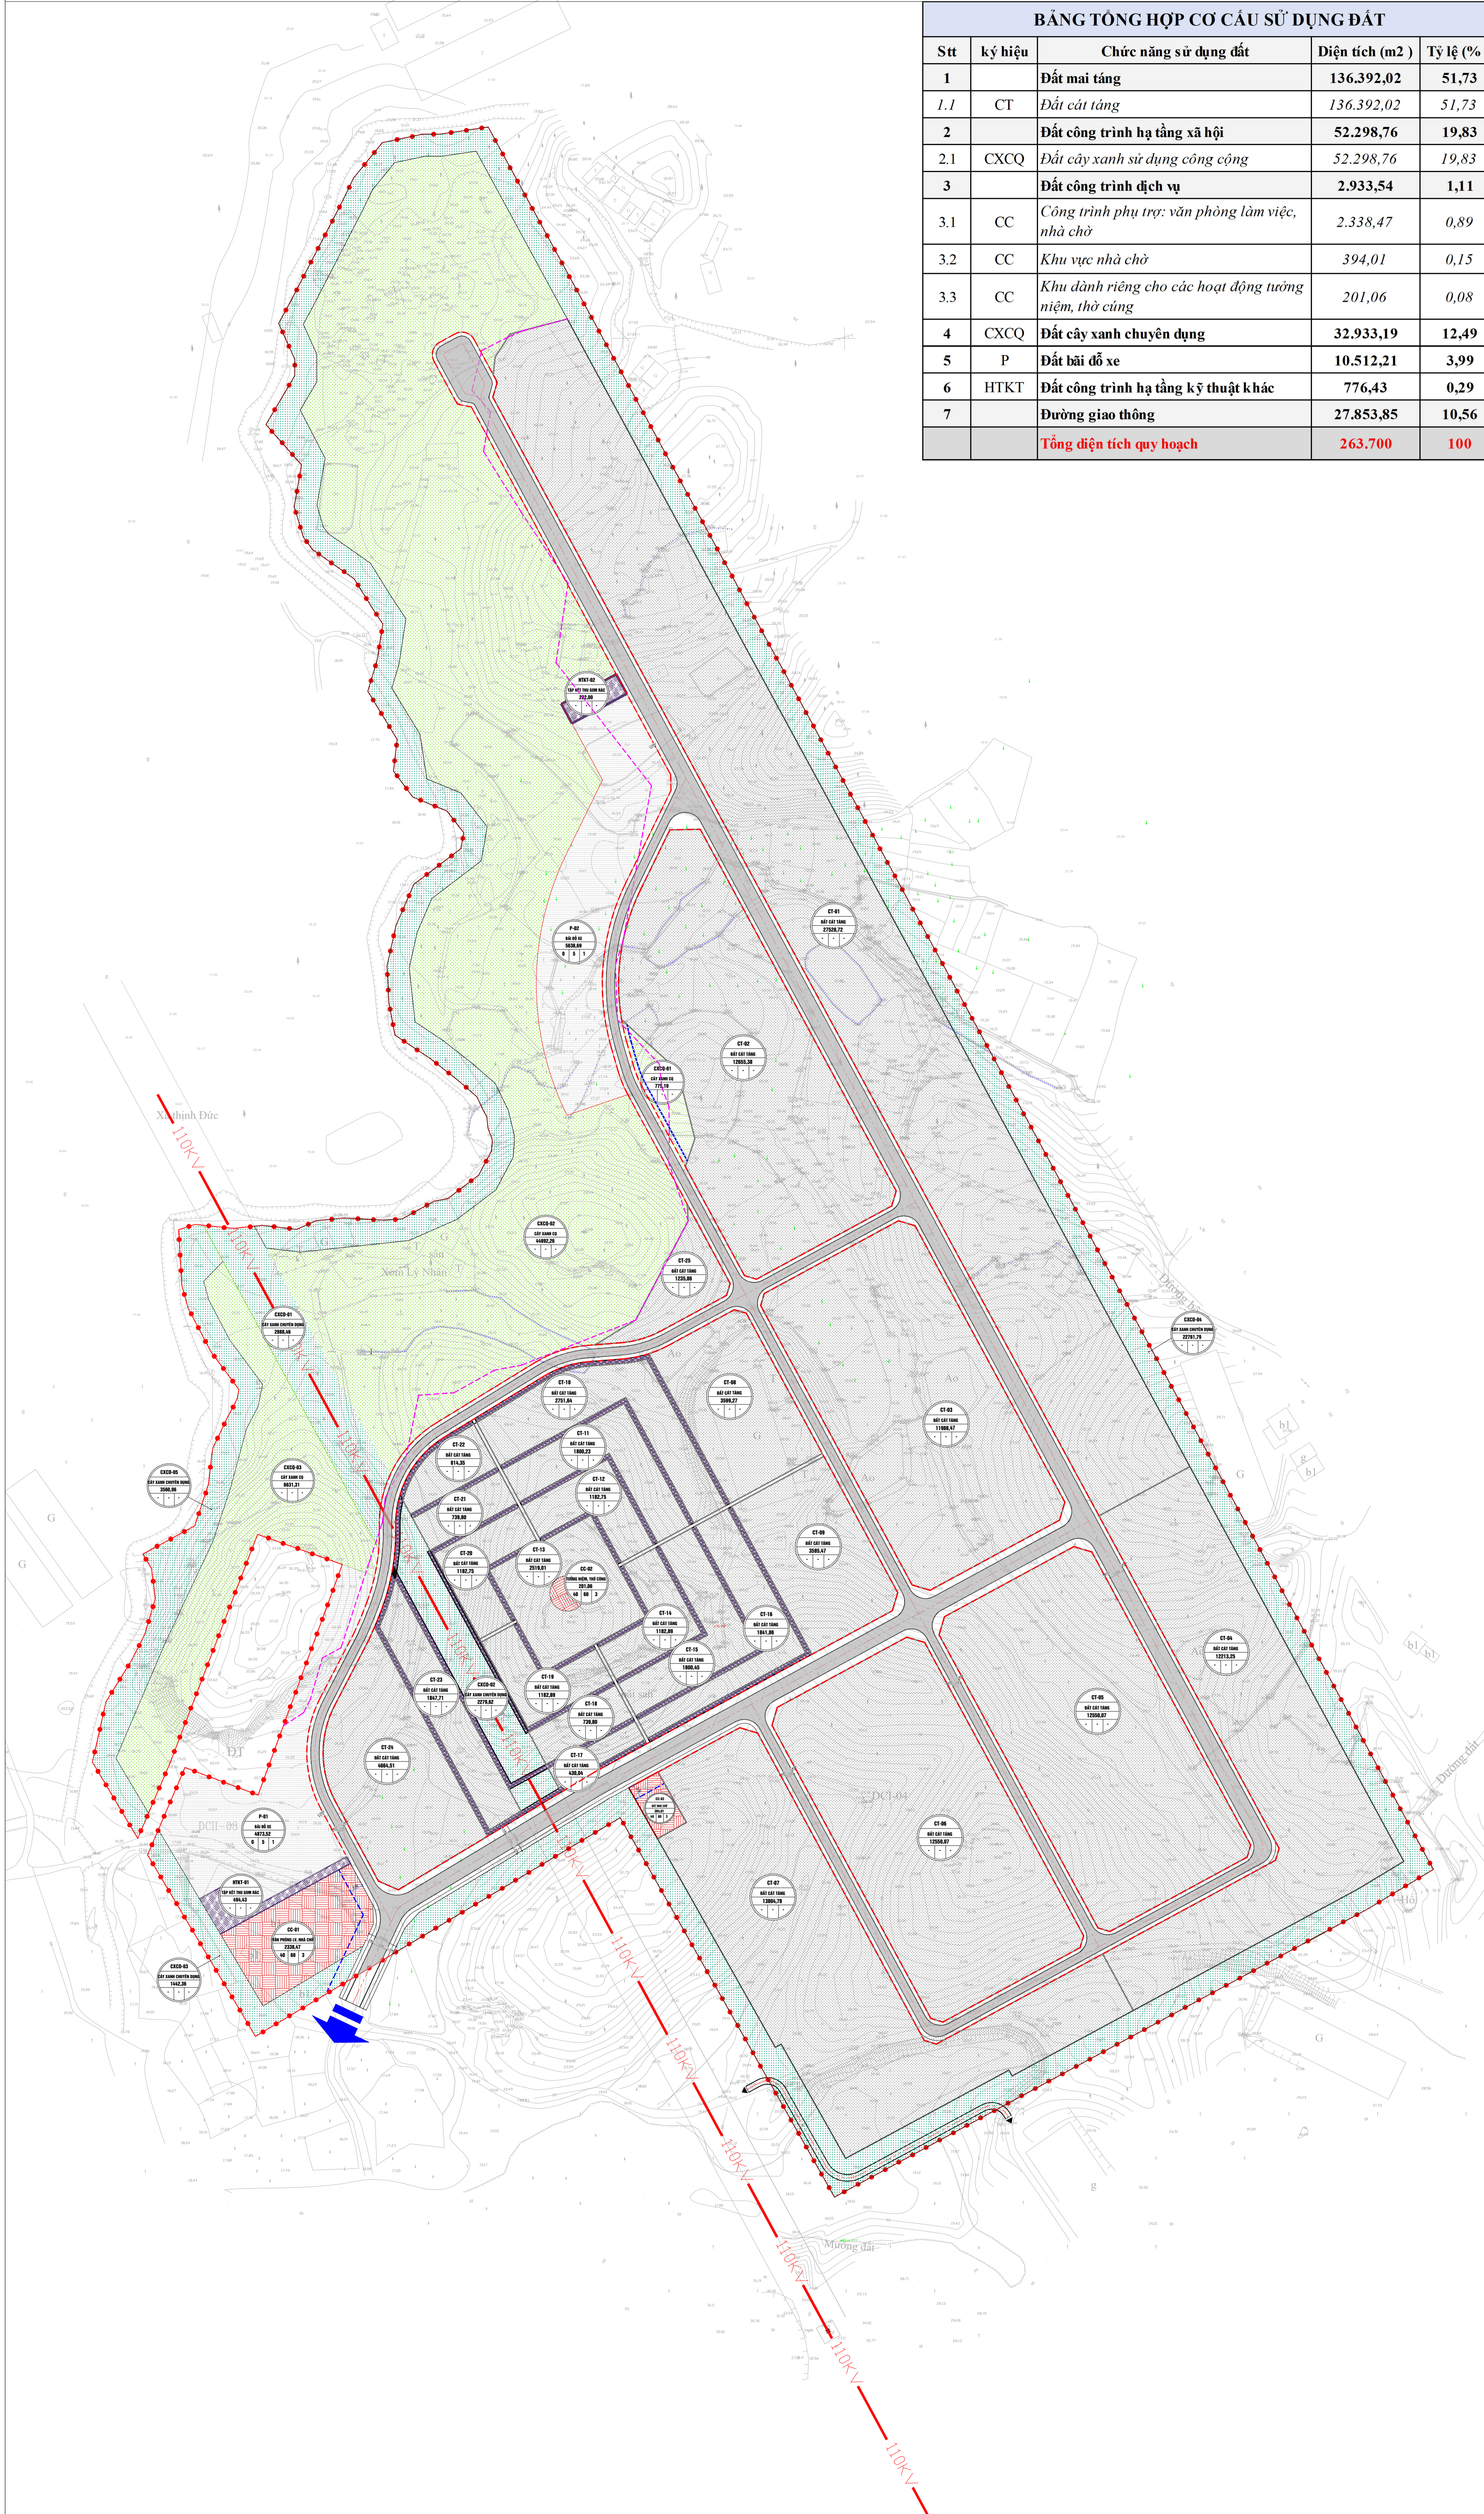

KÝ HIỆU


- Đất mộ cát táng
- Đất công trình dịch vụ
- Đất cây xanh sử dụng công cộng
- Đất cây xanh chuyên dụng
- Đất CT hạ tầng kỹ thuật khác
- Đất bãi đỗ xe
- Đường giao thông
- Đất giao thông
- Ranh giới Quy hoạch
- Hành lang an toàn môi trường

GHI CHÚ:

- CC : ĐẤT VĂN PHÒNG LÀM VIỆC, NHÀ CHỜ, KHU TƯỞNG NIỆM, THỜ CÚNG
- P : ĐẤT BÃI ĐỖ XE
- CXCQ : ĐẤT CÂY XANH SỬ DỤNG CÔNG CỘNG
- CXCD : ĐẤT CÂY XANH CHUYÊN DỤNG
- HTKT : ĐẤT HẠ TẦNG KỸ THUẬT (BÃI TK RÁC)
- CT : ĐẤT MỘ CÁT TÁNG

CHÚ THÍCH:

KÝ HIỆU LOẠI ĐẤT	A	CHỨC NĂNG ĐẤT
DIỆN TÍCH LÔ ĐẤT (M ²)	B	
MẬT ĐỘ XÂY DỰNG (%)	C	TẦNG CAO TỐI ĐA (TÁNG)

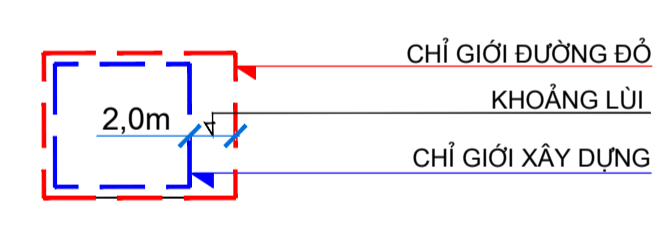

CƠ QUAN PHÊ DUYỆT:
ỦY BAN NHÂN DÂN THÀNH PHỐ SÔNG CÔNG
KÈM THEO QUYẾT ĐỊNH SỐ /QĐ-UBND NGÀY THÁNG NĂM 2024

CƠ QUAN THẨM ĐỊNH:
PHÒNG QUẢN LÝ ĐÔ THỊ THÀNH PHỐ SÔNG CÔNG
KÈM THEO BÁO CÁO KẾT QUẢ SỐ /TR-QLĐT NGÀY THÁNG NĂM 2024

CƠ QUAN TỔ CHỨC LẬP QUY HOẠCH - TRÌNH DUYỆT:
PHÒNG QUẢN LÝ ĐÔ THỊ THÀNH PHỐ SÔNG CÔNG
KÈM THEO TỜ TRÌNH SỐ /TR-QLĐT NGÀY THÁNG NĂM 2024

CÔNG TRÌNH - ĐỊA ĐIỂM:
QUY HOẠCH CHI TIẾT NGHĨA TRANG
XÃ BÁ XUYỀN, XÃ TÂN QUANG THÀNH PHỐ SÔNG CÔNG
ĐỊA ĐIỂM: XÃ BÁ XUYỀN, XÃ TÂN QUANG, THÀNH PHỐ SÔNG CÔNG

TÊN BẢN VẼ:
BẢN ĐỒ QUY HOẠCH TỔNG MẶT BẰNG SỬ DỤNG ĐẤT

BẢN VẼ: QH-03	GHÉP: 1A0	TỶ LỆ: 1:500	NĂM: 2024
THIẾT KẾ	KTS. ĐÀM THỊ DUNG		
CHỦ TRÌ	KTS. ĐÀM THỊ DUNG		
CHỦ NHIỆM	KTS. VŨ NGUYỄN BÌNH		
TRƯỞNG PHÒNG	KTS. VŨ NGUYỄN BÌNH		
Q.L.KỸ THUẬT	KTS. VŨ QUỐC TÙNG		

GIÁM ĐỐC ĐƠN VỊ THIẾT KẾ:
KTS. VŨ QUỐC TÙNG

CÔNG TY CP ĐẦU TƯ XÂY DỰNG VÀ PHÁT TRIỂN THƯƠNG MẠI HT
ĐỊA CHỈ: TỐ 11, PHƯỜNG TỨC DUYỆN, TP THÁI NGUYÊN, TỈNH THÁI NGUYÊN

HỒ SƠ ĐỒ AN QUY HOẠCH CHI TIẾT NGHĨA TRANG XÃ BÁ XUYỀN, XÃ TÂN QUANG THÀNH PHỐ SÔNG CÔNG