


**CHÚ THÍCH:**

- RANH GIỚI LẬP QUY HOẠCH
- RANH GIỚI HÀNH CHÍNH
- ĐƯỜNG QUY HOẠCH
- ĐẤT QUẢNG TRƯỜNG
- ĐẤT KHU NGẮM CẢNH
- ĐẤT CÔNG TRÌNH DỊCH VỤ
- ĐẤT KHU VUI CHƠI
- ĐẤT CÂY XANH SỬ DỤNG CÔNG CỘNG
- ĐẤT CÂY XANH CHUYÊN DỤNG (CÂY XANH CÁCH LY)
- ĐẤT MẶT NƯỚC
- ĐẤT HÀ TẢNG KỸ THUẬT (TRẠM XỬ LÝ NGẦM)
- ĐẤT BÃ ĐỔ XE
- ĐẤT GIAO THÔNG
- HÀNH LANG BẢO VỆ TUYẾN ĐIỆN 110 & 220 KV
- HÀNH LANG BẢO VỆ TUYẾN ĐIỆN 35 KV


**CHÚ THÍCH:**

- TÊN Ồ ĐẤT
- DIỆN TÍCH Ồ ĐẤT

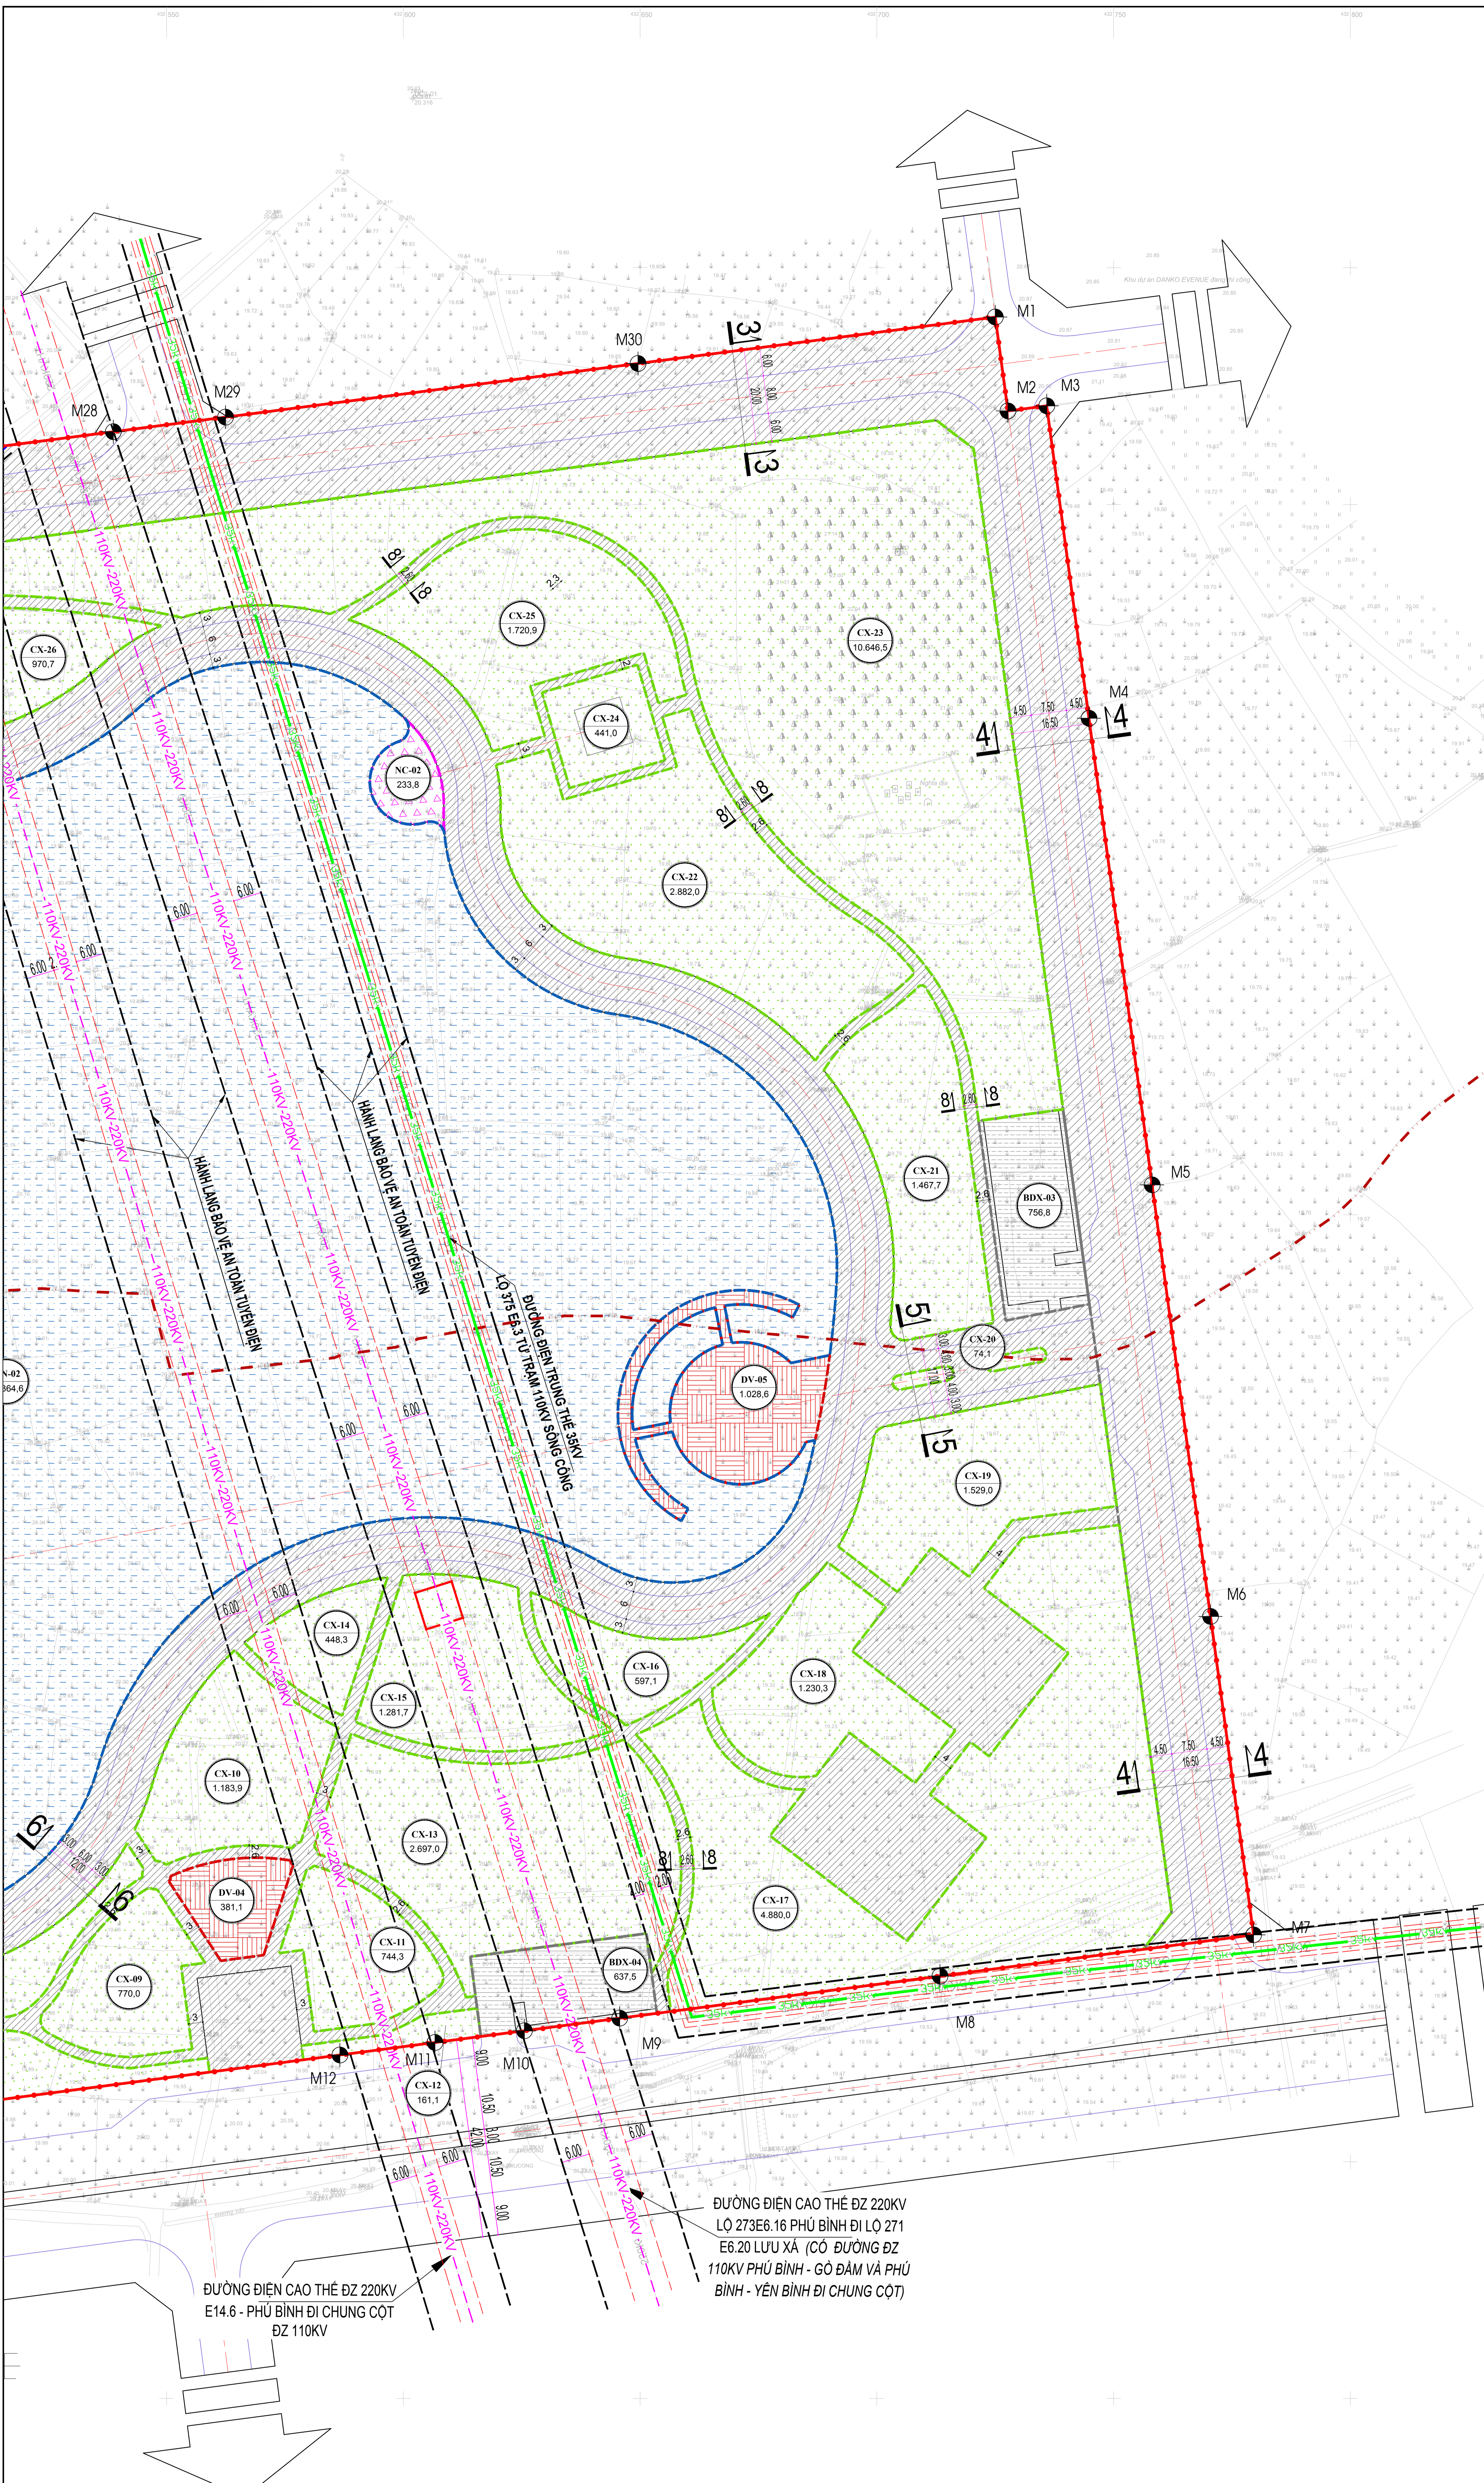

ĐƯỜNG ĐIỆN CAO THẾ ĐZ 220KV  
LỘ 273E.16 PHỦ BÌNH ĐI LỘ 271  
E6.20 LƯU XÃ (CÓ ĐƯỜNG ĐZ  
110KV PHỦ BÌNH - GỖ ĐÀM VÀ PHỦ  
BÌNH - YÊN BÌNH ĐI CHUNG CỘT)

ĐƯỜNG ĐIỆN CAO THẾ ĐZ 220KV  
E14.6 - PHỦ BÌNH ĐI CHUNG CỘT  
ĐZ 110KV

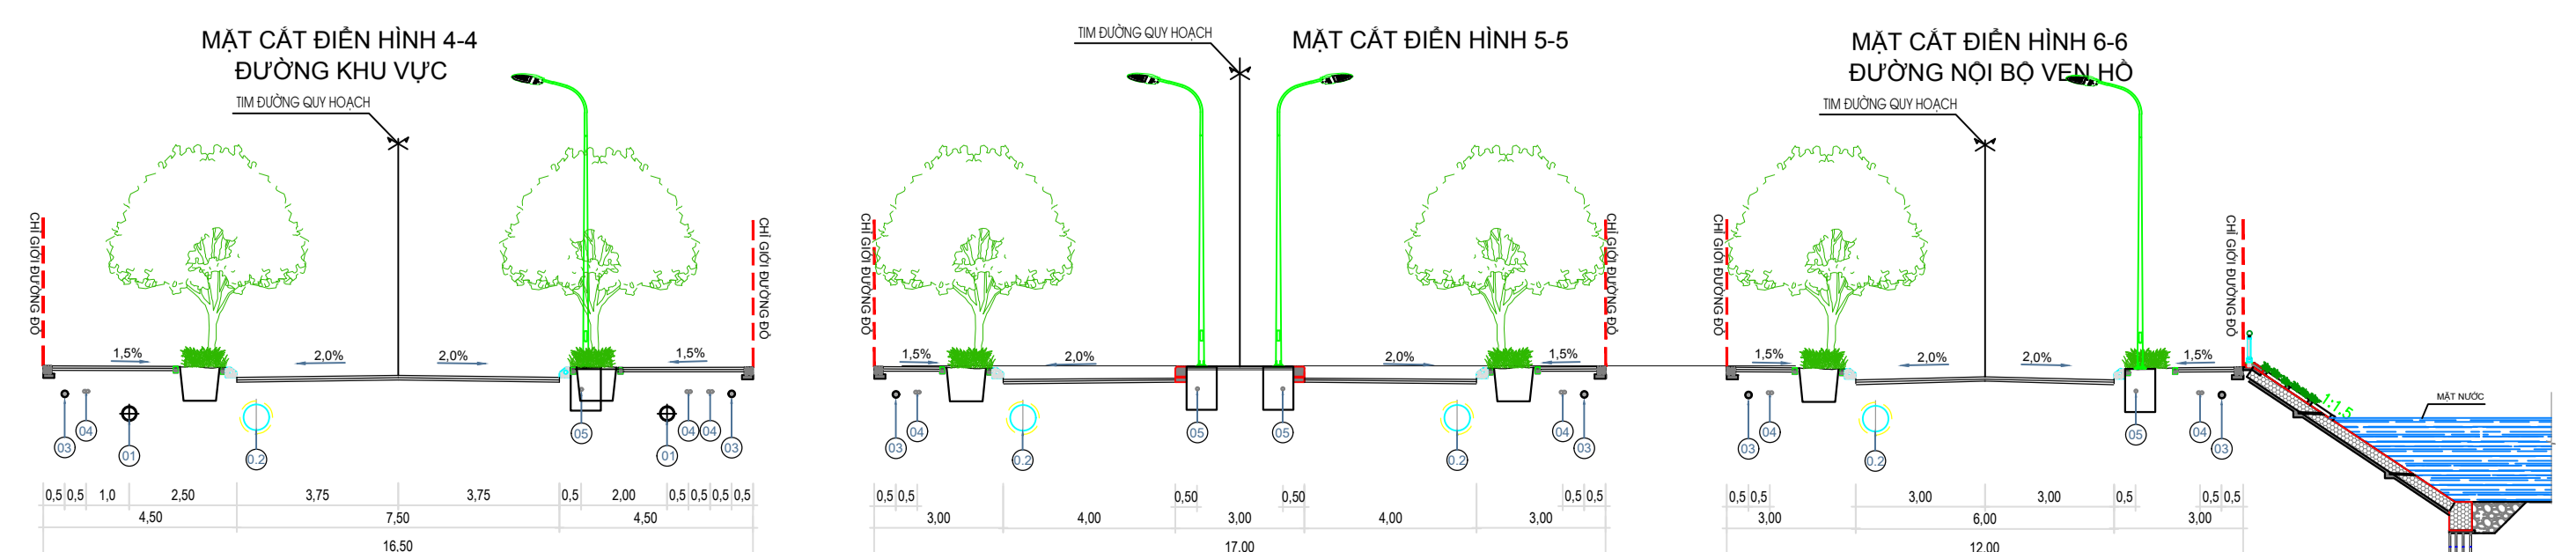

CƠ QUAN PHÉ DUYỆT:  
**ỦY BAN NHÂN DÂN THÀNH PHỐ SÔNG CÔNG**

KÈM THEO QUYẾT ĐỊNH SỐ: ..... NGÀY ..... THÁNG ..... NĂM 20..

CƠ QUAN TRÌNH DUYỆT VÀ THÊM DUYỆT:  
**PHÒNG QUẢN LÝ ĐÔ THỊ THÀNH PHỐ SÔNG CÔNG**

KÈM THEO TỜ TRÌNH SỐ: ..... NGÀY ..... THÁNG ..... NĂM 20..

CƠ QUAN TỔ CHỨC LẬP QUY HOẠCH:  
**BAN QUẢN LÝ DỰ ÁN ĐẦU TƯ XÂY DỰNG THÀNH PHỐ SÔNG CÔNG**

KÈM THEO VẤN BÀN SỐ: ..... NGÀY ..... THÁNG ..... NĂM 20..

CÔNG TRÌNH - DẠ ĐIỂM: **QUY HOẠCH CHI TIẾT  
CÔNG VIÊN THÀNH PHỐ SÔNG CÔNG**  
ĐỊA ĐIỂM: PHƯỜNG BÁCH QUANG, PHƯỜNG CÁI ĐÀN, THÀNH PHỐ SÔNG CÔNG

TÊN BẢN VẼ: **BẢN ĐỒ QUY HOẠCH TỔNG MẶT BẰNG SỬ DỤNG ĐẤT**

BẢN VẼ: QH-04	GHÉP: 2 X A0	TỶ LỆ: 1:500	THÁNG: 10/2024
THIẾT KẾ:	NGUYỄN NGỌC BẢO		
CHỖ TRỊ KIẾN TRÚC:	NGUYỄN ANH CHIẾN		
CHỖ NHẸM ĐỒ AN:	PHÙNG QUỐC NAM		
PHỤ GIẢI BỐ TRƯNG TÂM:	NGUYỄN ANH CHIẾN		
QUẢN LÝ KỸ THUẬT:	PHÙNG QUỐC NAM		
TỔNG GIÁM ĐỐC:			

NGUYỄN ĐÌNH THANH

ĐƠN VỊ TƯ VẤN THIẾT KẾ:  
**CÔNG TY CỔ PHẦN TƯ VẤN KIẾN TRÚC ĐÔ THỊ HÀ NỘI - UAC**  
HANOI URBAN ARCHITECTURE CONSULTING JSC - UAC  
27/8 ĐƯỜNG CƯỜNG THỊ HẠO, NGUYỄN  
T.Đ. BẮC SƠN, P.Đ. BẮC SƠN, Q.Đ. BẮC SƠN, H.Đ. HÀ NỘI  
TEL: 84.024.3828.8888 FAX: 84.024.3828.8888 WWW.UAC.COM.VN

QUY HOẠCH CHI TIẾT CÔNG VIÊN THÀNH PHỐ SÔNG CÔNG  
TÊN BẢN VẼ: BẢN ĐỒ QUY HOẠCH TỔNG MẶT BẰNG SỬ DỤNG ĐẤT: QH-04