
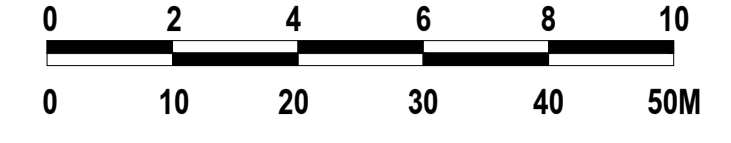
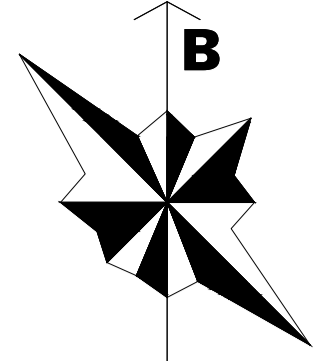


ĐI ĐƯỜNG THẮNG LỢI KÉO DÀI

KÉO DÀI

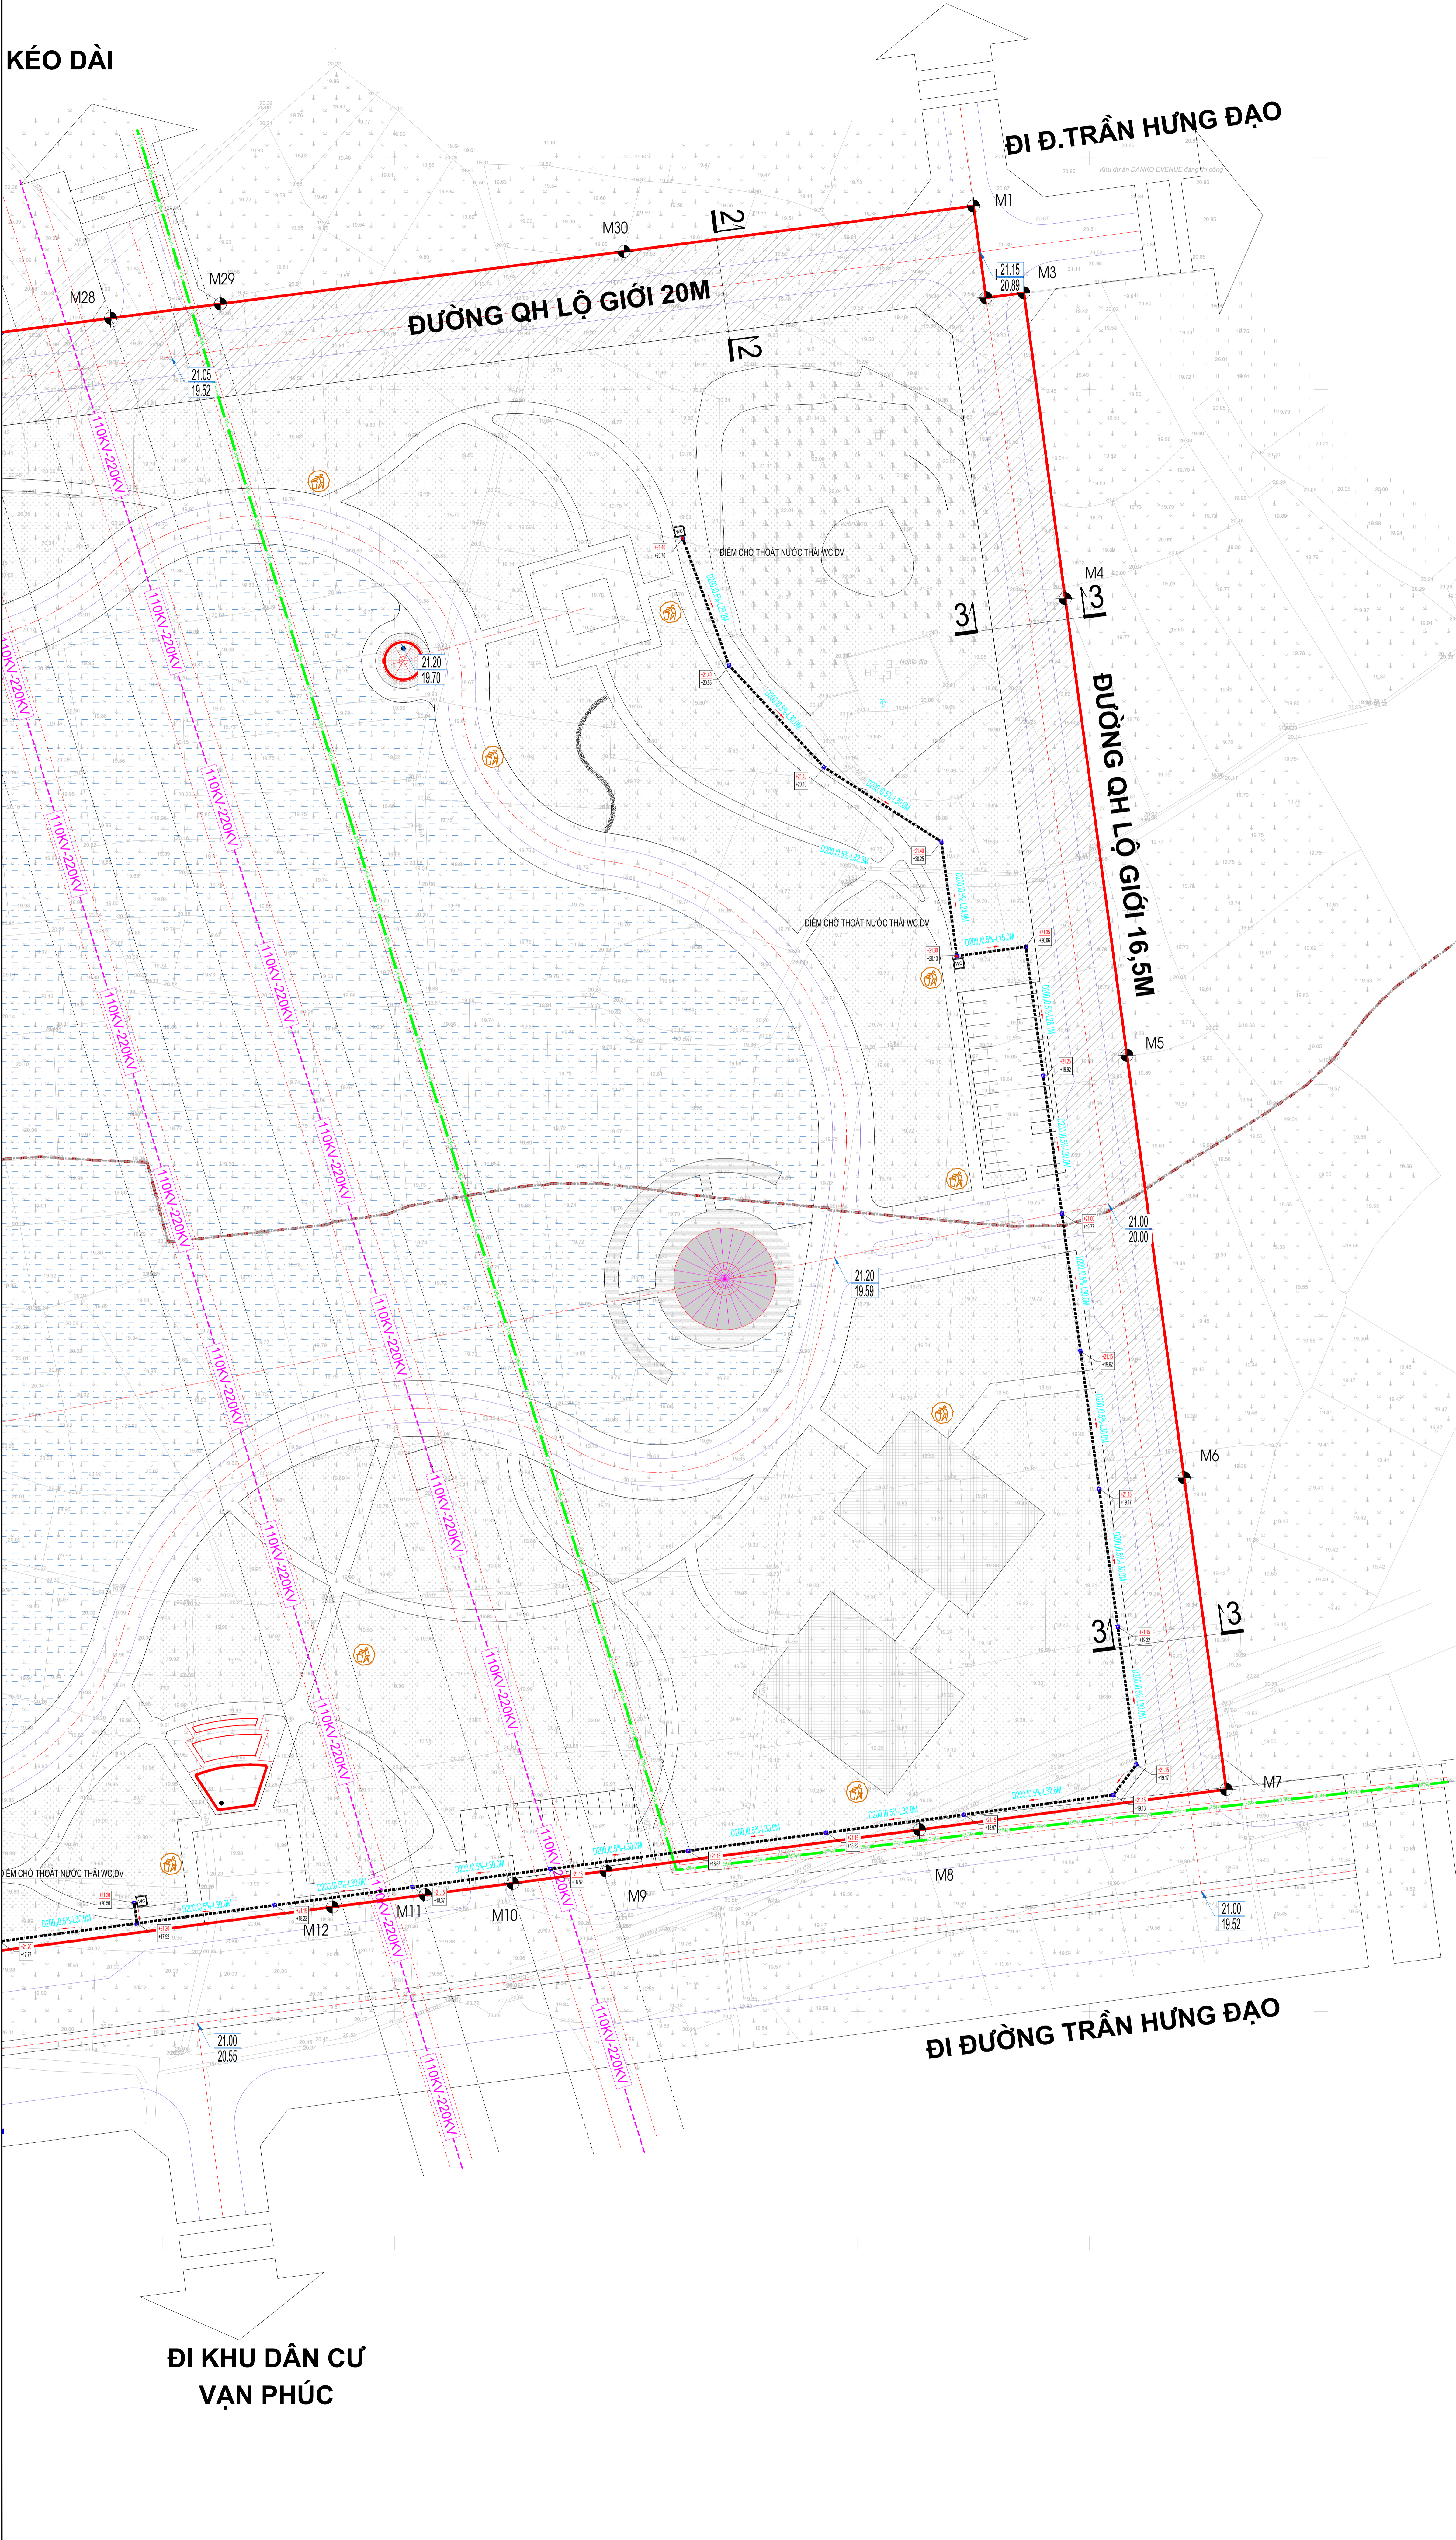

KÝ HIỆU:

- RANH GIỚI LẬP QUY HOẠCH
- CÔNG THOÁT NƯỚC THẢI QHPK
- CÔNG THOÁT NƯỚC THẢI THIẾT KẾ
- HỐ GA THOÁT NƯỚC THẢI
- ĐIỂM TẬP KẾT RÁC - THÙNG RÁC CÔNG CỘNG
- CAO ĐỘ MẶT GA (M)
- CAO ĐỘ ĐÁY CÔNG (M)
- ĐƯỜNG KINH (MM)- ĐỘ ĐỐC (%)- CHIỀU DÀI (M)
- HƯỚNG THOÁT NƯỚC

THUYẾT MINH THOÁT NƯỚC THẢI

- I. MẠNG LƯỚI THIẾT KẾ**
- HỆ THỐNG THOÁT NƯỚC THẢI ĐƯỢC THIẾT KẾ LÀ HỆ THỐNG THOÁT NƯỚC HOÀN TOÀN GIỮA NƯỚC MƯA VÀ NƯỚC THẢI.
 - NƯỚC THẢI KHU CÔNG VIÊN CHỦ YẾU TỪ CÁC NHÀ VỆ SINH CÔNG CỘNG CỦA CÁC CÔNG TRÌNH.
 - GIAI ĐOẠN 1: NƯỚC THẢI THU VỀ BỂ XỬ LÝ NƯỚC THẢI CÔNG XUẤT 40M³/NGÀY
 - GIAI ĐOẠN 2: KHI HỆ THỐNG TKT CỦA KHU VỰC HOÀN THIỆN SẼ ĐAU NÓI VỀ TRẠM XỬ LÝ CHUNG CỦA ĐÔ THỊ.
- II. VỆ SINH MÔI TRƯỜNG**
- NGUYÊN TẮC GIẢI QUYẾT RÁC CHỖ VỰC XÂY DỰNG: ĐỔI VỚI KHU DỊCH VỤ CÔNG CỘNG CÁN CỎ BÉ RÁC HOẶC THÙNG RÁC TO CÓ NÁP ĐẬY KÍN VÀ HỘP ĐỒNG THU GOM RÁC VỚI CÔNG TY MÔI TRƯỜNG ĐÔ THỊ.
 - + TRÊN CÁC TRỤC ĐƯỜNG CÁN ĐẠT CÁC THÙNG RÁC CÔNG CỘNG KHOẢNG CÁCH CỦA CÁC THÙNG RÁC TỪ 60M-80M/THÙNG ĐỂ NGƯỜI DẪN THUẬN TIỆN BỎ RÁC

BẢNG THỐNG KÊ KHỐI LƯỢNG THOÁT NƯỚC THẢI

Stt	Hang mục	Đơn vị	Khối lượng
1	Công thoát nước thải UPVC D200	M	1363
2	Ga thoát nước thải	Ga	50
3	Thùng rác công cộng	Thùng	18
4	Nhà vệ sinh công cộng	Thùng	6
5	Bể xử lý nước thải ngầm	Bể	1
6	Điểm tập kết chất thải rắn	Điểm	1

CƠ QUAN PHÊ DUYỆT:
ỦY BAN NHÂN DÂN THÀNH PHỐ SÔNG CÔNG

KÈM THEO QUYẾT ĐỊNH SỐ: NGÀY THÁNG NĂM 20...
CƠ QUAN TRỊNH DUYỆT VÀ THẨM ĐỊNH:
PHÒNG QUẢN LÝ ĐÔ THỊ THÀNH PHỐ SÔNG CÔNG

KÈM THEO TỜ TRÌNH SỐ: NGÀY THÁNG NĂM 20...
CƠ QUAN TỐ CHỨC LẬP QUY HOẠCH:
BAN QUẢN LÝ DỰ ÁN ĐẦU TƯ XÂY DỰNG THÀNH PHỐ SÔNG CÔNG

KÈM THEO VĂN BẢN SỐ: NGÀY THÁNG NĂM 20...
CÔNG TRÌNH - ĐỊA ĐIỂM:
QUY HOẠCH CHI TIẾT CÔNG VIÊN THÀNH PHỐ SÔNG CÔNG
ĐỊA ĐIỂM: PHƯỜNG BẠCH QUANG, PHƯỜNG CÁI LÂN, THÀNH PHỐ SÔNG CÔNG

TÊN BẢN VẼ:
BẢN ĐỒ QUY HOẠCH HỆ THỐNG THOÁT NƯỚC THẢI VÀ QUẢN LÝ CHẤT RẮN

BẢN VẼ: QH-08D	GHÉP: 2 X A0	TỶ LỆ: 1:500	THÁNG: 2024
THIẾT KẾ	ĐỒ QUANG DUY		
CHỦ TRÌ HÀ TẮNG	NGUYỄN HỮU LƯƠNG		
CHỦ NHIỆM ĐỒ ÁN	PHÙNG QUỐC NAM		
PHẠM ĐỐC TRUNG TÂM	NGUYỄN ANH CHIẾN		
QUẢN LÝ KỸ THUẬT	PHÙNG QUỐC NAM		
TỔNG GIÁM ĐỐC:			