

- KÝ HIỆU**
- RANH GIỚI QUY HOẠCH
 - RANH GIỚI PHẠM VI ĐIỀU CHỈNH CỤC BỘ
 - RANH GIỚI DỰ ÁN
 - TUYẾN ỐNG THOÁT NƯỚC THẢI
- L-D-1
- CHIỀU DÀI(M)-ĐƯỜNG KÍNH (Ø)(MM)
- 20.05
19.60
- CAO ĐỘ BÊN BÊN
CAO ĐỘ BÊN GA
- GA THOÁT NƯỚC THẢI
- TRẠM XỬ LÝ NƯỚC THẢI TẠM THỜI

TRUNG KHU TẾ, TỈNH VÀ ĐỒ THỊ
PHƯỜNG SÔNG CÔNG

THẨM ĐỊNH

Theo văn bản số 32/ĐC-KT/04/PT
Ngày 03 tháng 02 năm 2024

Người thẩm định ký tên

CO QUẢN LÝ DỰ ÁN:
UBND PHƯỜNG SÔNG CÔNG
KHOA THIẾT KẾ VÀ QUẢN LÝ DỰ ÁN

CO QUẢN LÝ THIẾT KẾ:
PHÒNG KINH TẾ, TÀI SẢN VÀ ĐỒ THỊ PHƯỜNG SÔNG CÔNG
KHOA THIẾT KẾ VÀ QUẢN LÝ DỰ ÁN

CHỦ ĐẦU TƯ:
CÔNG TY TNHH SẢN XUẤT, LẬP RÁP TỰA NHÀ Ở THỊ PHƯỜNG SÔNG CÔNG
CHỖ TRỌNG TÀI: NGUYỄN VĂN AN


CÔNG TRÌNH:
ĐIỀU CHỈNH CỤC BỘ QUY HOẠCH CHI TIẾT TẦNG 1, 2, 3 VÀ ĐỒ THỊ PHƯỜNG SÔNG CÔNG, TỈNH THÁI NGUYÊN
NHÀ Ở TẠI PHƯỜNG SÔNG CÔNG, TỈNH THÁI NGUYÊN
(MAY LÁ PHƯỜNG SÔNG CÔNG, TỈNH THÁI NGUYÊN)

ĐƠN VỊ THIẾT KẾ:
CÔNG TY TNHH THIẾT KẾ VÀ QUẢN LÝ DỰ ÁN PHƯỜNG SÔNG CÔNG

TÊN BẢN VẼ:
BẢN ĐỒ QUY HOẠCH THOÁT NƯỚC THẢI

BẢN VẼ: OH-11	CHIẾP: 1 TỌ A0	TỶ LỆ: 1/500	NGÀY: .../.../2024
THIẾT KẾ	KS. PHẠM TIẾN ĐÔNG		
CHỦ TRƯ	KS. NGUYỄN TRI TÙNG		
CHỦ NHIỆP	KTS. BÙI QUANG SANG		
QUẢN LÝ THIẾT KẾ	KS. NGUYỄN TRI TÙNG		
THỦ TRƯỞNG SUY TƯ			


CÔNG TY TNHH TƯ VẤN ĐẦU TƯ XÂY DỰNG VÀ THIẾT KẾ SÔNG CÔNG
ĐƠN VỊ CHỨC NĂNG: PHÒNG THIẾT KẾ VÀ QUẢN LÝ DỰ ÁN
ĐỊA CHỈ: SỐ 10/10 ĐƯỜNG SỐ 10, PHƯỜNG SÔNG CÔNG, TỈNH THÁI NGUYÊN

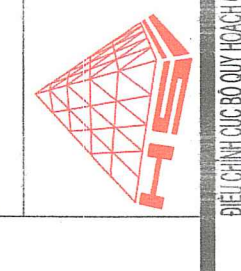

SƠ ĐỒ VỊ TRÍ KHU VỰC LẬP ĐIỀU CHỈNH CỤC BỘ QUY HOẠCH CHIẾU SÁNG TRƯỚC ĐIỀU CHỈNH CỤC BỘ



VỊ TRÍ ĐIỀU CHỈNH KHU VỰC 01 QUY HOẠCH TỔNG MẶT BẰNG CẤP ĐIỆN - CHIẾU SÁNG SAU ĐIỀU CHỈNH CỤC BỘ

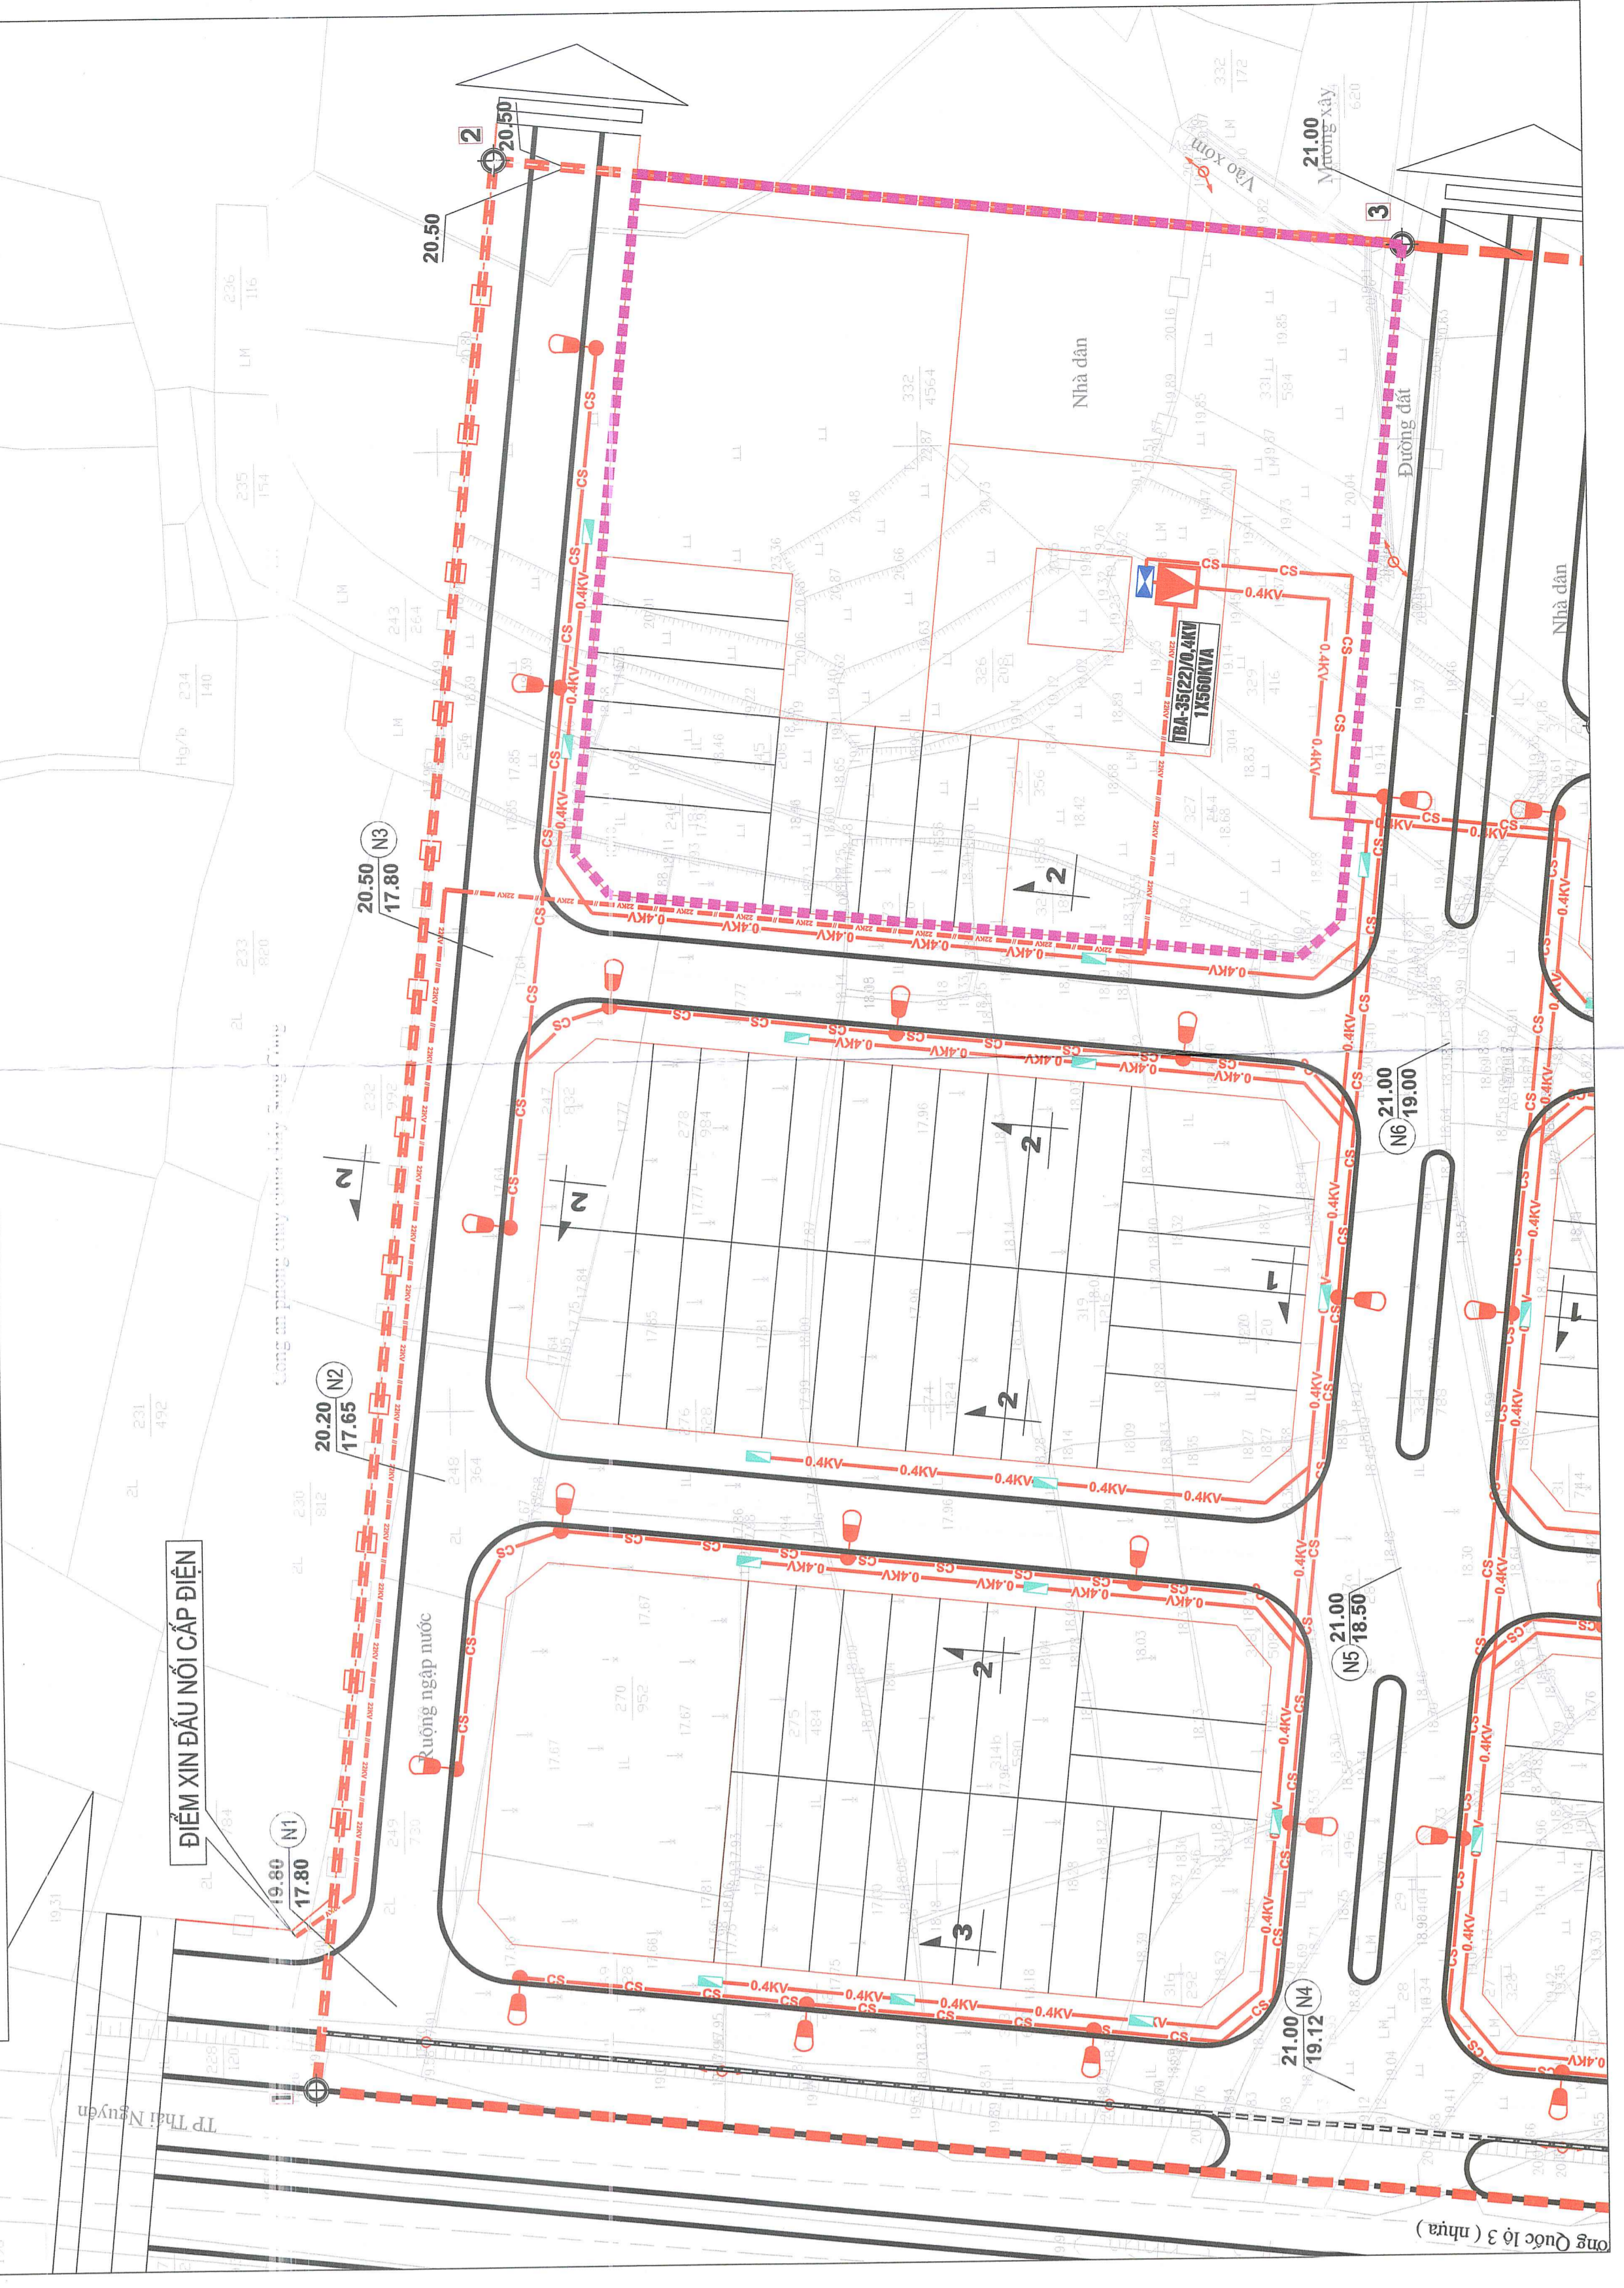

PHÒNG KINH TẾ - RA TẮNG VÀ BỎ TRỪ
THAM ĐỊNH
Theo văn bản S.62/BC-ATK.AT
Ngày: 05 tháng 02 năm 2024
Người tham định ký tên

CƠ QUAN THẨM ĐỊNH: UBND PHƯỜNG SÔNG CÔNG		HỌ TÊN: NGUYỄN VĂN ANH		MÃ SỐ: 144.2024	
CHỦ ĐẦU TƯ: CÔNG TY TNHH SẢN XUẤT, LẬP RÁP TỰA NGUYÊN		HỌ TÊN: NGUYỄN VĂN ANH		MÃ SỐ: 144.2024	
CÔNG TRÌNH: BIỂU CHỈNH CỤC BỘ QUY HOẠCH CHIẾU SÁNG VÀ LƯU KHIU TỐ HỢP DỊCH VỤ, TRUNG BAY SẢN PHẨM NHÀ Ở TẠI PHƯỜNG CẨM THÀNH PHƯỚC SÔNG CÔNG, TỈNH THÁI NGUYÊN (MAY LÁ PHƯỜNG SÔNG CÔNG, TỈNH THÁI NGUYÊN)					
BỘ LƯU KHIU TỐ HỢP DỊCH VỤ, TRUNG BAY SẢN PHẨM NHÀ Ở TẠI PHƯỜNG CẨM THÀNH PHƯỚC SÔNG CÔNG, TỈNH THÁI NGUYÊN					
TÊN BẢN VẼ: BẢN ĐỒ QUY HOẠCH CẤP ĐIỆN - CHIẾU SÁNG					
BẢN VẼ: OH-13	CHẾP: TỶ LỆ: 1:1000	MÃ SỐ: 144.2024		NGÀY: 05/02/2024	
THIẾT KẾ	KS. NGUYỄN VĂN ANH VIỆT	CHỮ ĐÓNG		CHỮ ĐÓNG	
CHỖ TRỤ	KS. NGUYỄN VĂN ANH VIỆT	CHỮ ĐÓNG		CHỮ ĐÓNG	
CHỖ KIỂM TRA	KS. NGUYỄN VĂN ANH VIỆT	CHỮ ĐÓNG		CHỮ ĐÓNG	
GIÁM ĐỐC ĐƠN VỊ THIẾT KẾ: THS.KS. TRƯƠNG XUÂN MẠO					
CÔNG TY TNHH TƯ VẤN ĐẦU TƯ XÂY DỰNG VÀ THIẾT KẾ ĐỊA CHỈ: SỐ 40/2 BẠCH HẠNH, PHƯỜNG SÔNG CÔNG, TỈNH THÁI NGUYÊN MÃ SỐ: 144.2024					

- KÝ HIỆU**
- RANH GIỚI QUY HOẠCH
 - RANH GIỚI DỰ ÁN
 - RANH GIỚI PHẠM VI ĐIỀU CHỈNH CỤC BỘ
 - TUYẾN CẤP TRUNG THẾ
 - TUYẾN CẤP CHIẾU SÁNG ĐỊNH HƯỚNG
 - CỘT BÊN CHIẾU SÁNG ĐƯỜNG
 - TUYẾN CẤP HẠ THẾ 0.4KV
 - TRẠM BIẾN ÁP 220V/4KV ĐỊNH HƯỚNG
 - TỦ ĐIỀU KHIỂN CHIẾU SÁNG
 - TỦ HẠ THẾ
 - CỘT BÊN CHIẾU SÁNG SẢN YUEN