


TỈNH THÁI NGUYÊN - PHƯỜNG SÔNG CÔNG

QUY HOẠCH CHI TIẾT TỶ LỆ 1/500 KHU NHÀ Ở XÃ HỘI SÔNG CÔNG, PHƯỜNG SÔNG CÔNG, TỈNH THÁI NGUYÊN

BẢN ĐỒ HIỆN TRẠNG HẠ TẦNG KỸ THUẬT

TỶ LỆ: 1/500

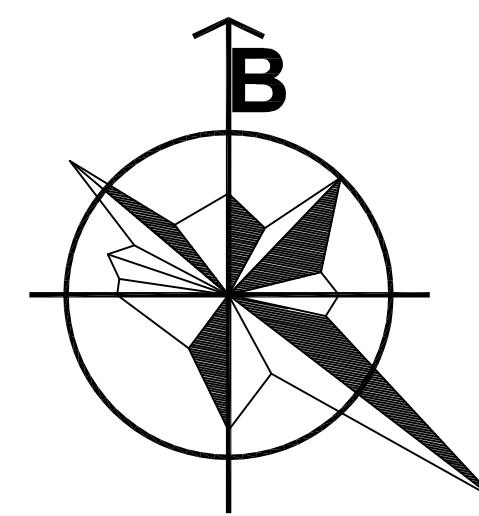

KÝ HIỆU:

- RANH GIỚI LẬP QUY HOẠCH
- RANH GIỚI THU HỒI CỦA DỰ ÁN BỆNH VIỆN PHÚC THÁI
- ĐẤT Ở HIỆN TRẠNG
- ĐẤT HÀNH LANG GIAO THÔNG
- ĐẤT BỜ KÊNH
- ĐẤT CHƯA SỬ DỤNG (THU HỒI CỦA DỰ ÁN BỆNH VIỆN PHÚC THÁI)
- ĐẤT CHƯA SỬ DỤNG (ĐẤT PHƯỜNG QUẢN LÝ)
- ĐẤT SẢN XUẤT NÔNG NGHIỆP
- RANH GIỚI LẬP QUY HOẠCH
- ĐƯỜNG ĐIỆN 35KV
- ĐƯỜNG ĐIỆN 0.4KV
- ĐƯỜNG ĐIỆN 35KV
- ĐƯỜNG ĐIỆN 35KV

MỘT SỐ HÌNH ẢNH HIỆN TRẠNG



TRẠM BIẾN ÁP NGUYỄN GON



ĐƯỜNG DÂY 35KV



GA THU NƯỚC DỌC QL3




KÊNH HỒ NÚI CỐC



ĐƯỜNG QUỐC LỘ 3



ĐƯỜNG DẪN SINH (CẠNH CÁN NGUYỄN GOM)

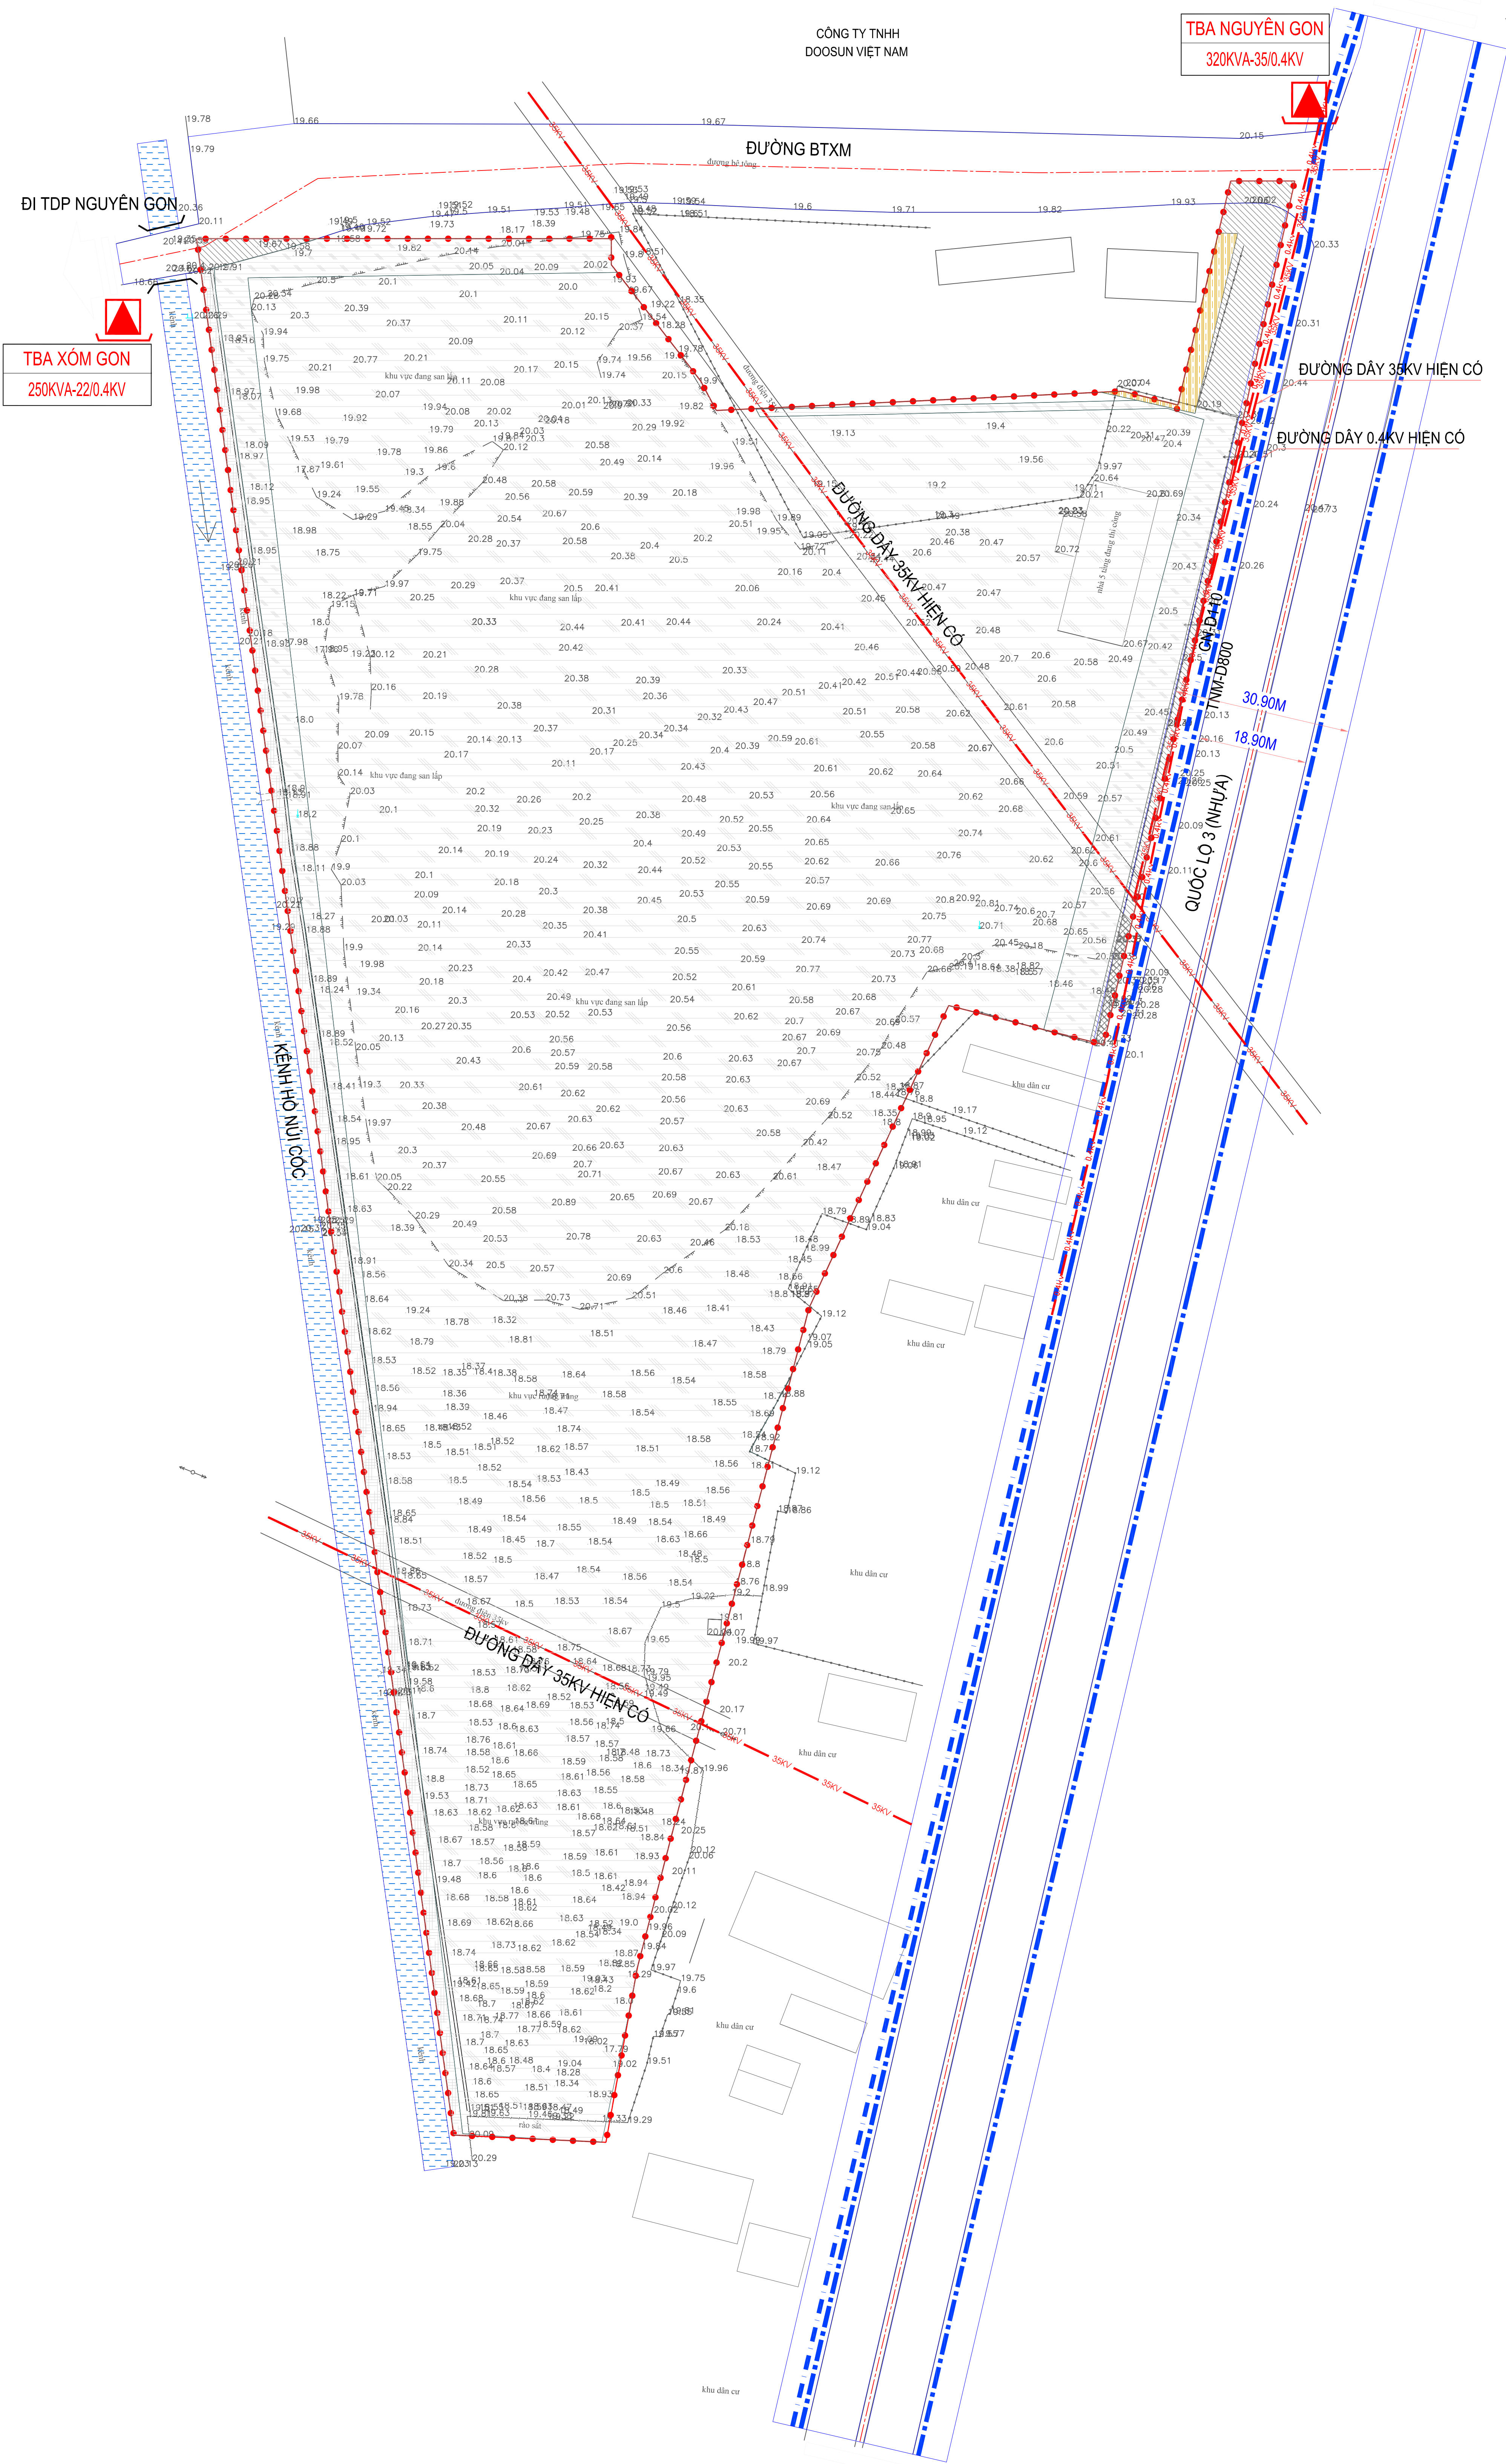

ĐI CAO TỐC HÀ NỘI-THÁI NGUYÊN

CƠ QUAN CHẤP THUẬN:
UBND PHƯỜNG SÔNG CÔNG

(Kèm theo Văn bản số: /VB-UBND ngày tháng năm 2026)
CƠ QUAN THẨM ĐỊNH:
PHÒNG XÂY DỰNG, NÔNG NGHIỆP VÀ MÔI TRƯỜNG

(Kèm theo Báo cáo thẩm định số: /BCKTĐ ngày tháng năm 2026)
CƠ QUAN TỔ CHỨC LẬP QUY HOẠCH:
CÔNG TY TNHH XÂY DỰNG PHÁT TRIỂN LONG BÌNH 2

(Kèm theo Tờ trình số: /TTr-LB2 ngày tháng năm 2026)
CÔNG TRÌNH - ĐỊA ĐIỂM:
QUY HOẠCH CHI TIẾT TỶ LỆ 1/500 KHU NHÀ Ở XÃ HỘI SÔNG CÔNG,
PHƯỜNG SÔNG CÔNG, TỈNH THÁI NGUYÊN

TÊN BẢN VẼ: BẢN ĐỒ HIỆN TRẠNG HẠ TẦNG KỸ THUẬT			
BẢN VẼ: QH.02	GHEP: 01 TỜ A0	TỶ LỆ: 1/500	THÁNG /2026
THIẾT KẾ	KS. TRẦN MẠNH HÙNG		<i>Trần</i>
CHỦ TRÌ TK	KS. TRẦN MẠNH HÙNG		<i>Trần</i>
CN. ĐỒ ÁN	THS.KS. NGUYỄN TIẾN THÀNH		<i>Ng</i>
TRƯỞNG PHÒNG	KS. NGUYỄN TRUNG NGHĨA		<i>Ng</i>
Q.L. KỸ THUẬT	KTS. NGUYỄN DƯƠNG		<i>Ng</i>

GIÁM ĐỐC:
Trần

KS. NGUYỄN THÀNH TRUNG	
SỞ TÀI CHÍNH TỈNH PHÚ THỌ CÔNG TY TNHH THƯƠNG MẠI VÀ XÂY DỰNG CTN Địa chỉ: số nhà 125, Đường Tôn Đức Thắng, phường Vĩnh Phúc, tỉnh Phú Thọ Tel: 0972730048 - Fax:	
TÊN CÔNG TRÌNH: QUY HOẠCH CHI TIẾT TỶ LỆ 1/500 KHU NHÀ Ở XÃ HỘI SÔNG CÔNG, PHƯỜNG SÔNG CÔNG, TỈNH THÁI NGUYÊN	1A0
TÊN BẢN VẼ: BẢN ĐỒ HIỆN TRẠNG HẠ TẦNG KỸ THUẬT	QH.03