


TỈNH THÁI NGUYÊN - PHƯỜNG SÔNG CÔNG


QUY HOẠCH CHI TIẾT TỶ LỆ 1/500 KHU NHÀ Ở XÃ HỘI SÔNG CÔNG, PHƯỜNG SÔNG CÔNG, TỈNH THÁI NGUYÊN

BẢN ĐỒ QUY HOẠCH HỆ THỐNG CÔNG TRÌNH CẤP NƯỚC

TỶ LỆ: 1/500

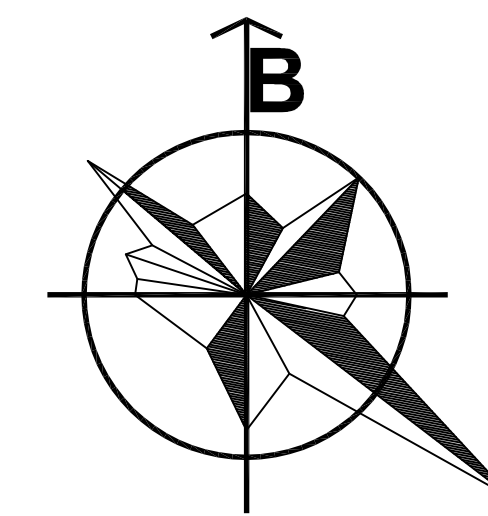

- LEGENDA
- THÁP ĐƠN NGUYÊN CT1 (27 TẦNG)
 - THÁP ĐƠN NGUYÊN CT2 (27 TẦNG)
 - NHÀ Ở THƯƠNG MẠI THÁP TẦNG 5 TẦNG
 - KHU NHÀ ĐỂ XE 5 TẦNG
 - KHU SỬ LÝ NƯỚC THẢI
 - BỂ NƯỚC NGẦM SINH HOẠT VÀ PCCC
 - CÂY XANH, CẢNH QUAN
 - CÂY XANH CÁCH LY
 - BÀI ĐỂ NGOÀI TRỜI

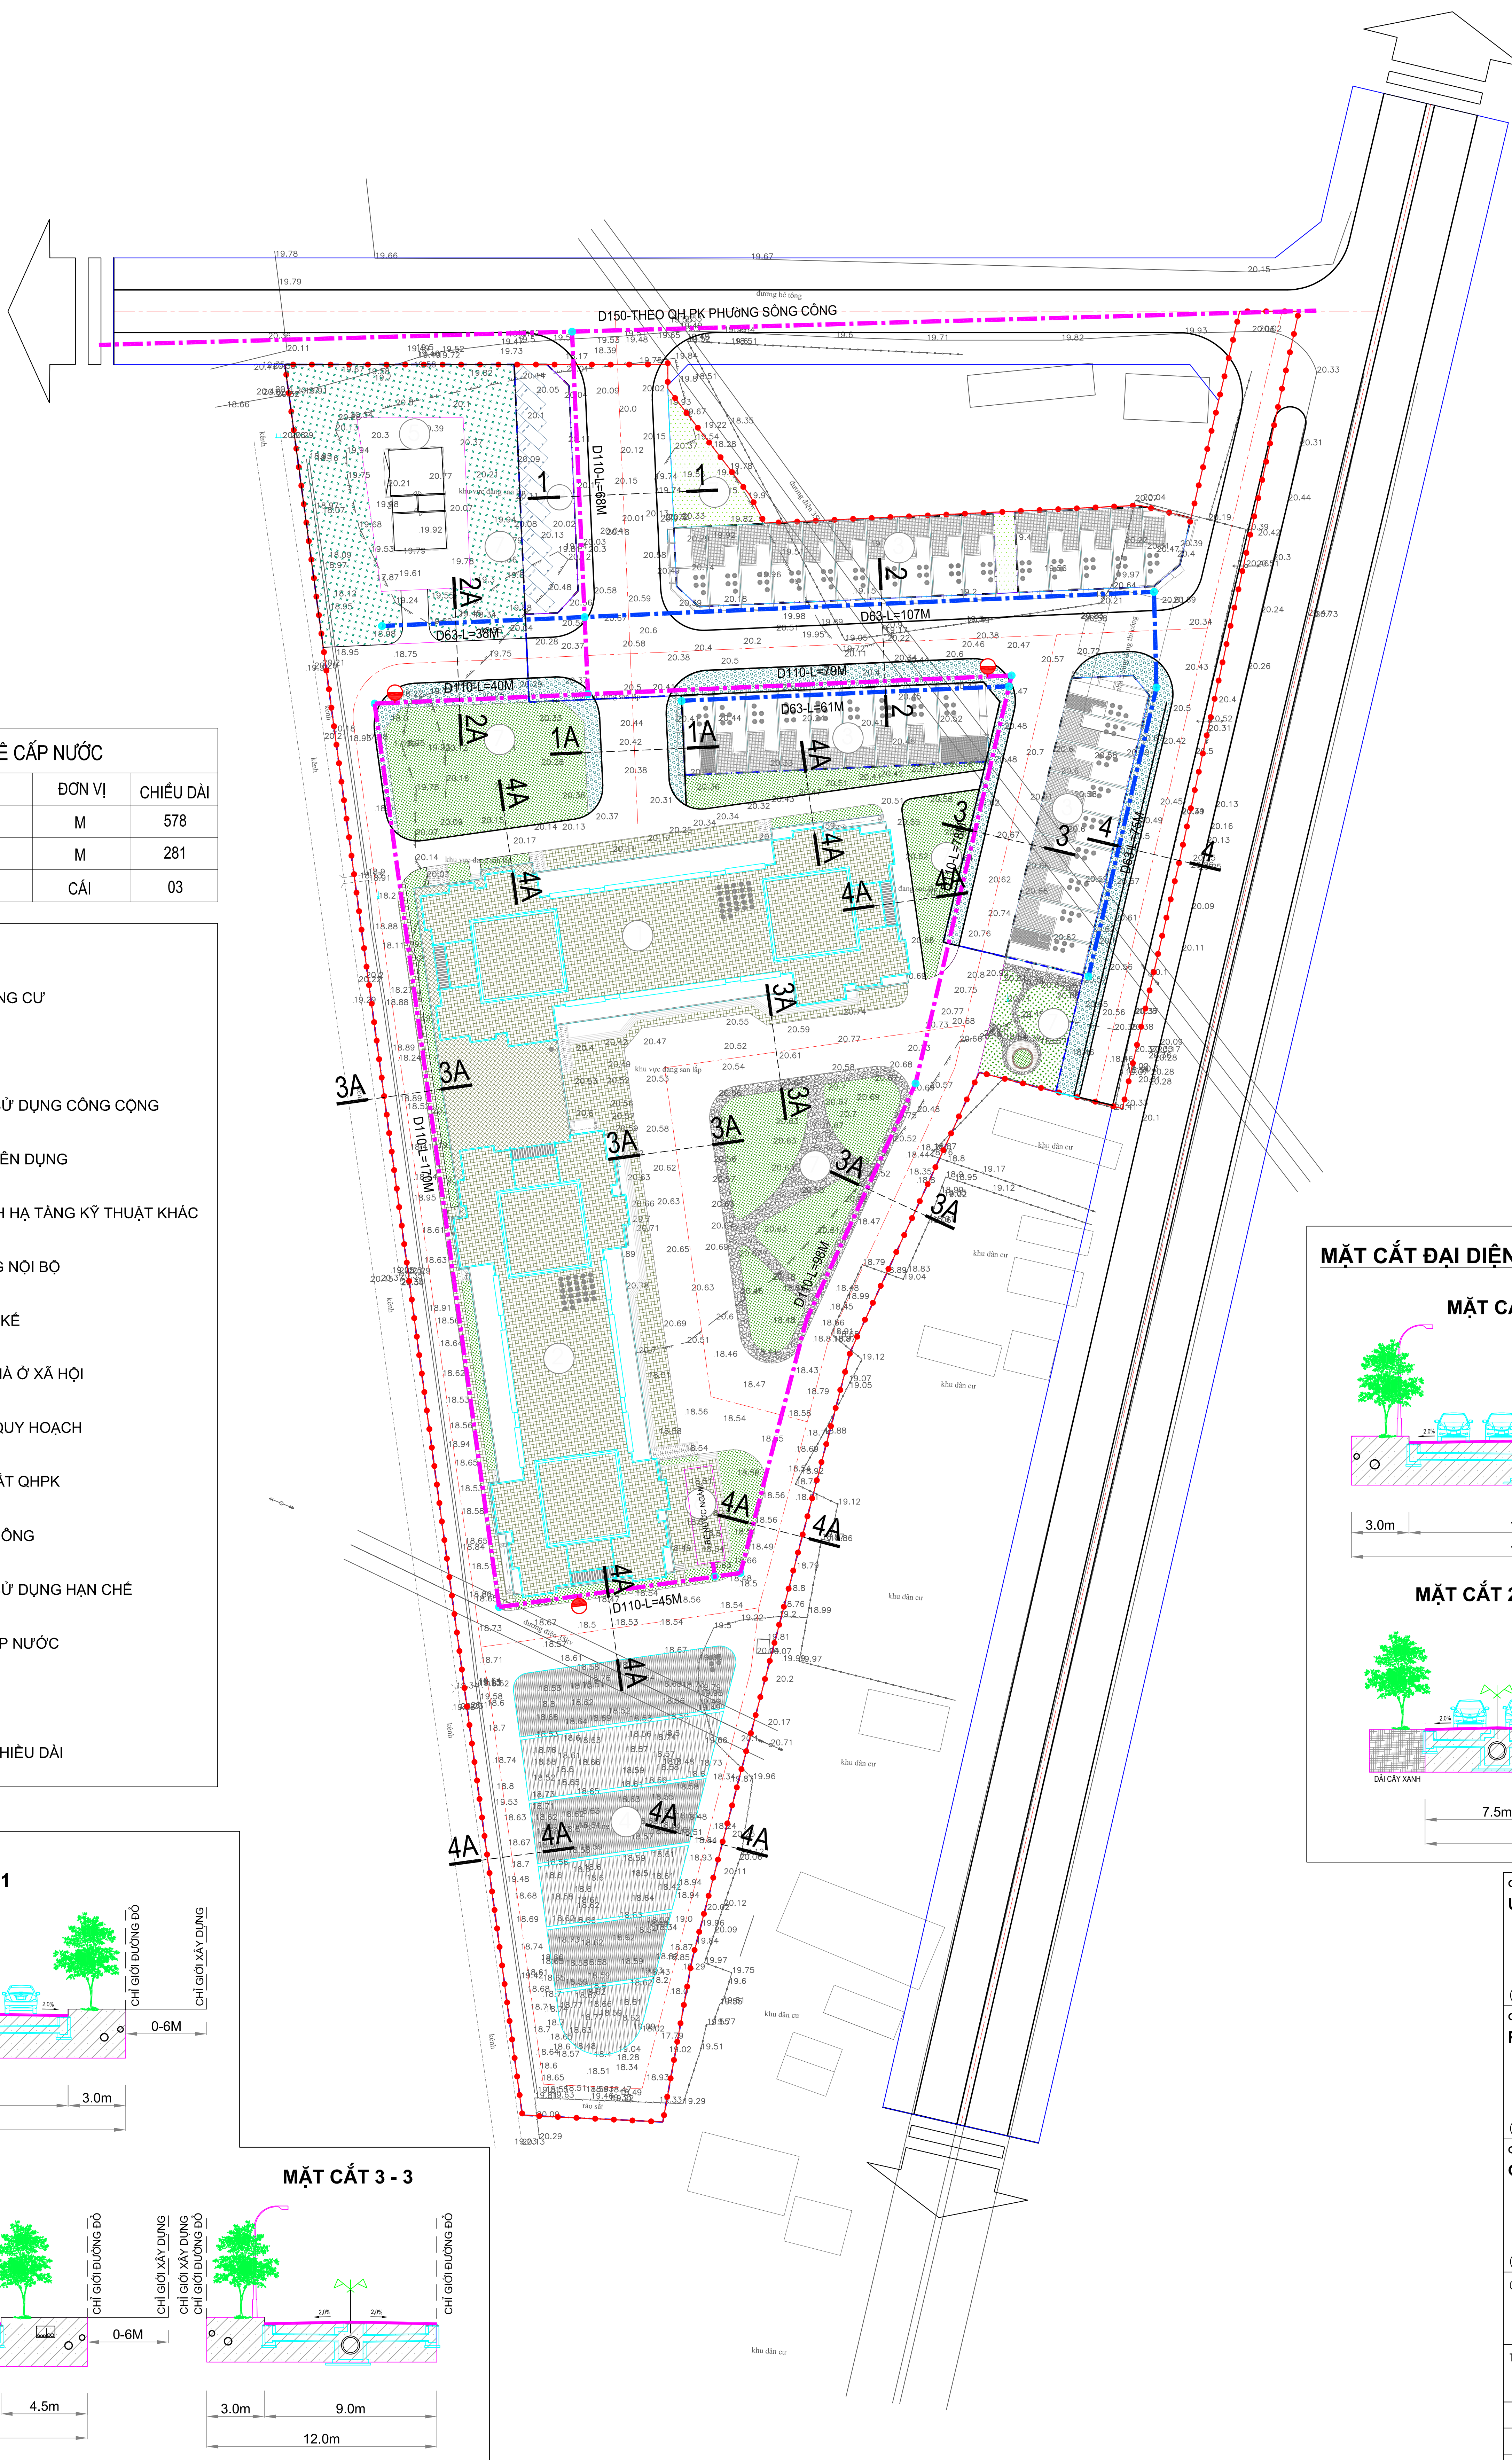


BẢNG THỐNG KÊ CẤP NƯỚC

STT	TÊN VẬT LIỆU	ĐƠN VỊ	CHIỀU DÀI
1	ỐNG HDPE D63	M	578
2	ỐNG HDPE D110	M	281
3	HỌNG CỬU HỎA	CÁI	03


KÝ HIỆU:

- ĐẤT NHÀ Ở CHUNG CƯ
- ĐẤT BÀI ĐỖ XE
- ĐẤT CÂY XANH SỬ DỤNG CÔNG CỘNG
- CÂY XANH CHUYÊN DỤNG
- ĐẤT CÔNG TRÌNH HẠ TẦNG KỸ THUẬT KHÁC
- ĐẤT SÂN ĐƯỜNG NỘI BỘ
- ĐẤT NHÀ Ở LIÊN KẾ
- RANH LỘ ĐẤT NHÀ Ở XÃ HỘI
- RANH GIỚI LẬP QUY HOẠCH
- RANH GIỚI LỘ ĐẤT QHPK
- ĐƯỜNG GIAO THÔNG
- ĐẤT CÂY XANH SỬ DỤNG HẠN CHẾ
- ĐƯỜNG ỐNG CẤP NƯỚC
- HỌNG CỬU HỎA
- DN63-L=194M ĐƯỜNG KÍNH - CHIỀU DÀI


MẶT CẮT ĐẠI DIỆN GIAO THÔNG NỘI BỘ KHU NHÀ Ở XH

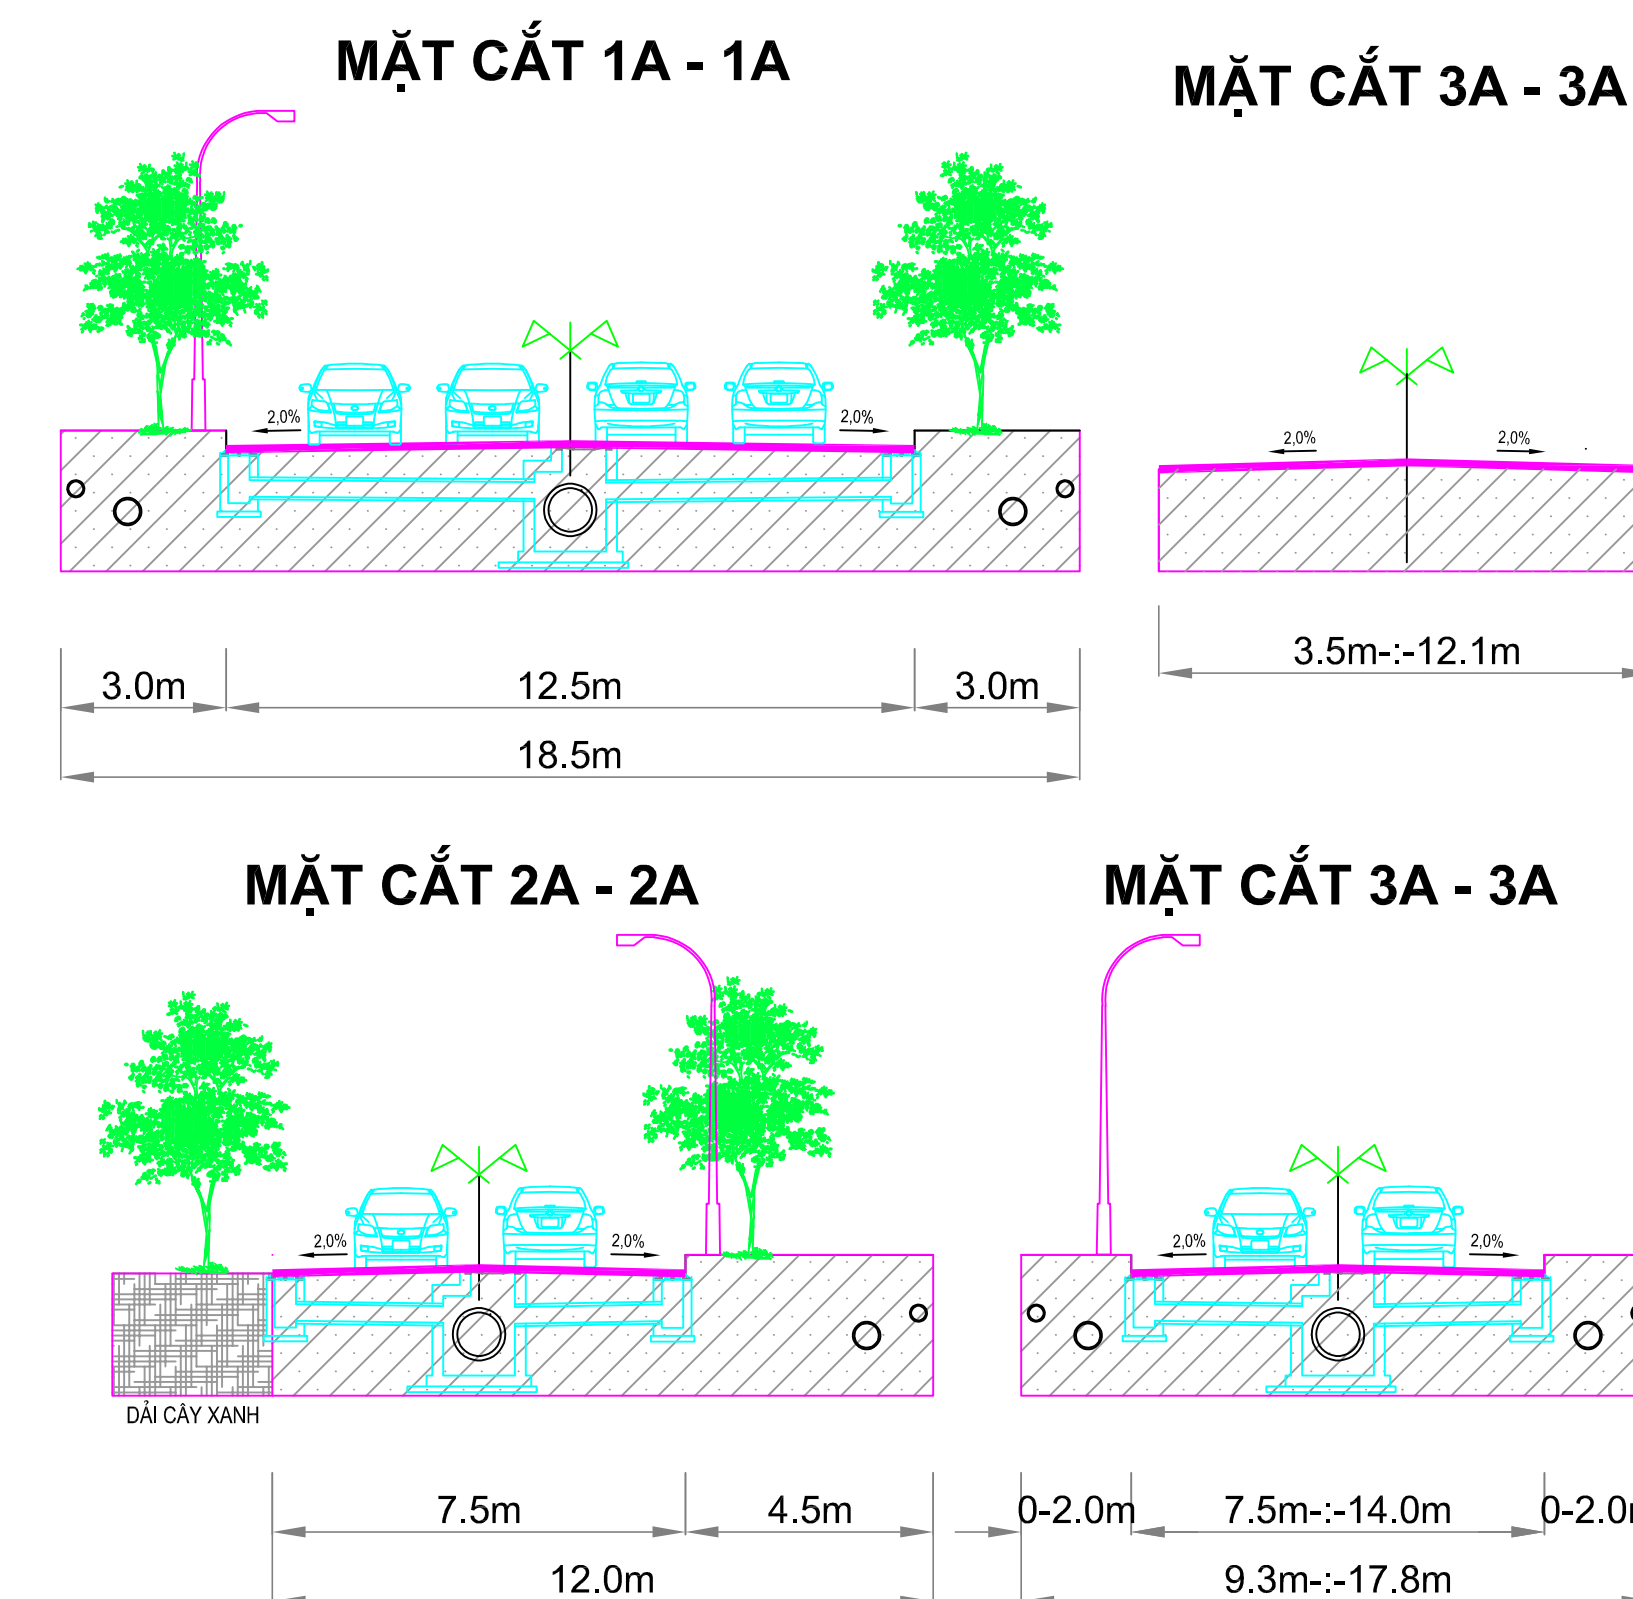


MẶT CẮT 1 - 1

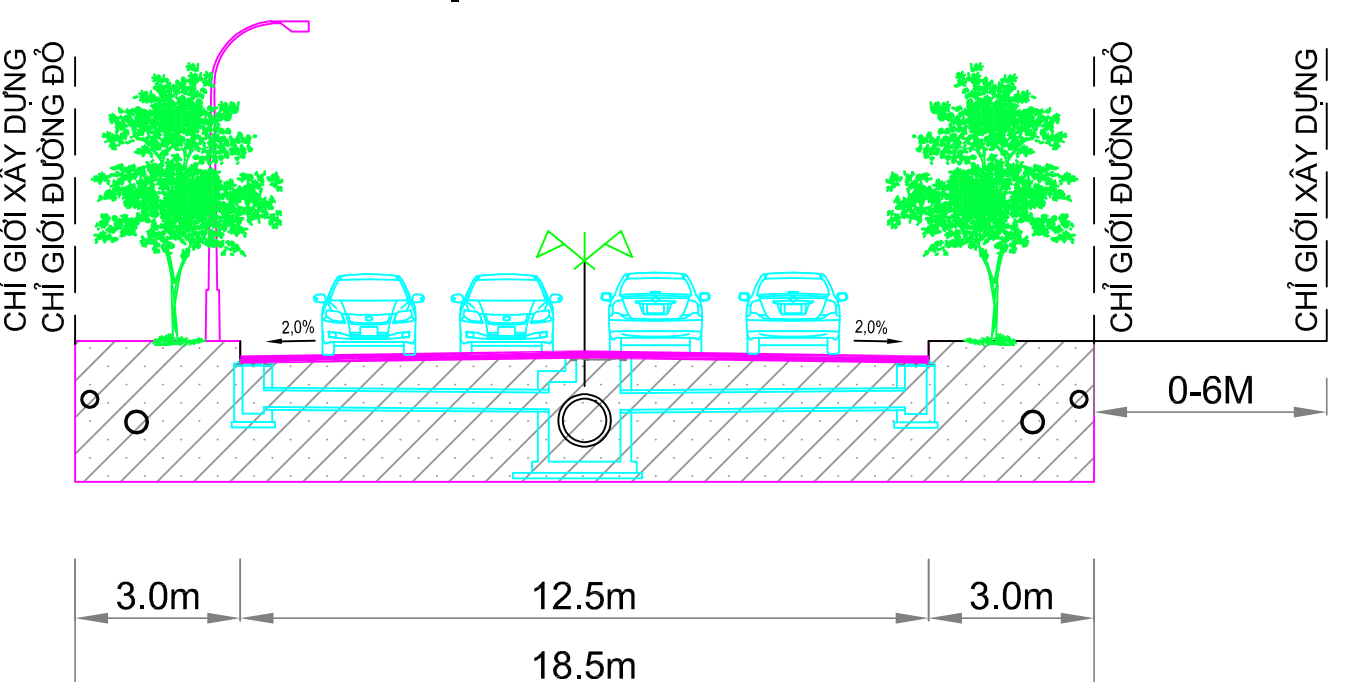


MẶT CẮT 2 - 2

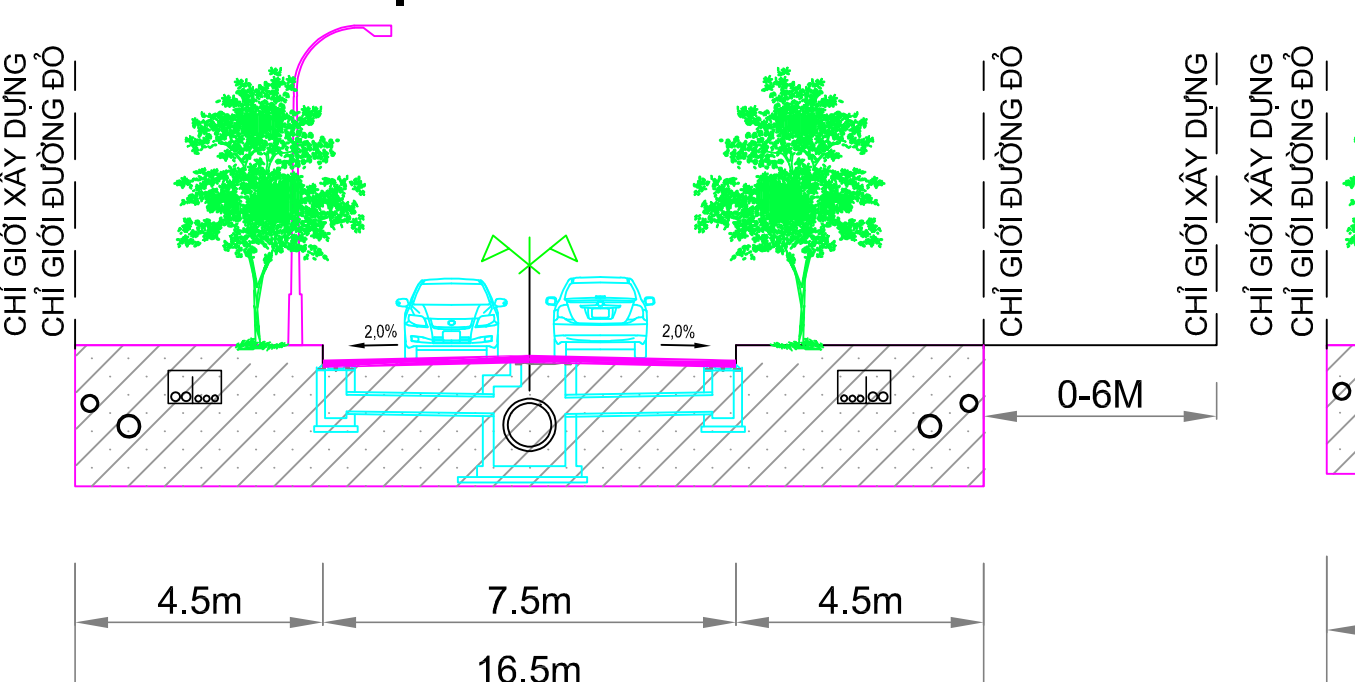


MẶT CẮT 3 - 3

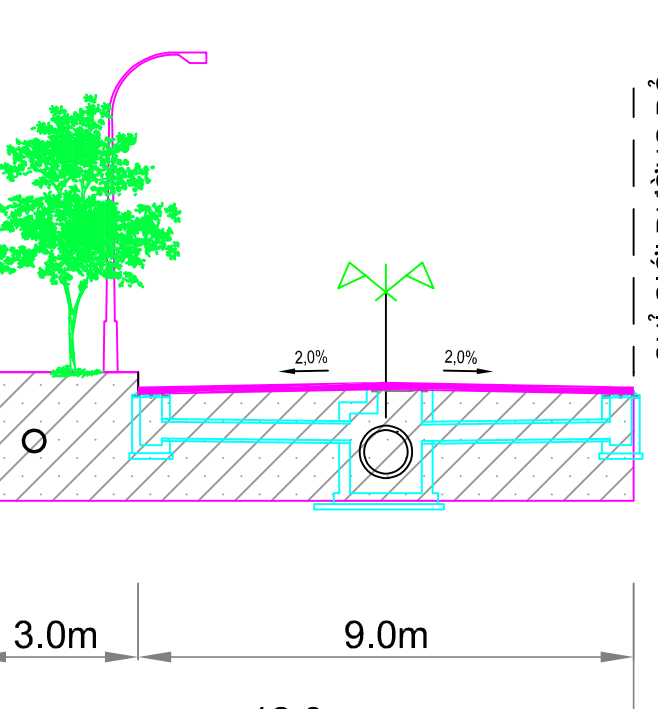

MẶT CẮT 4 - 4

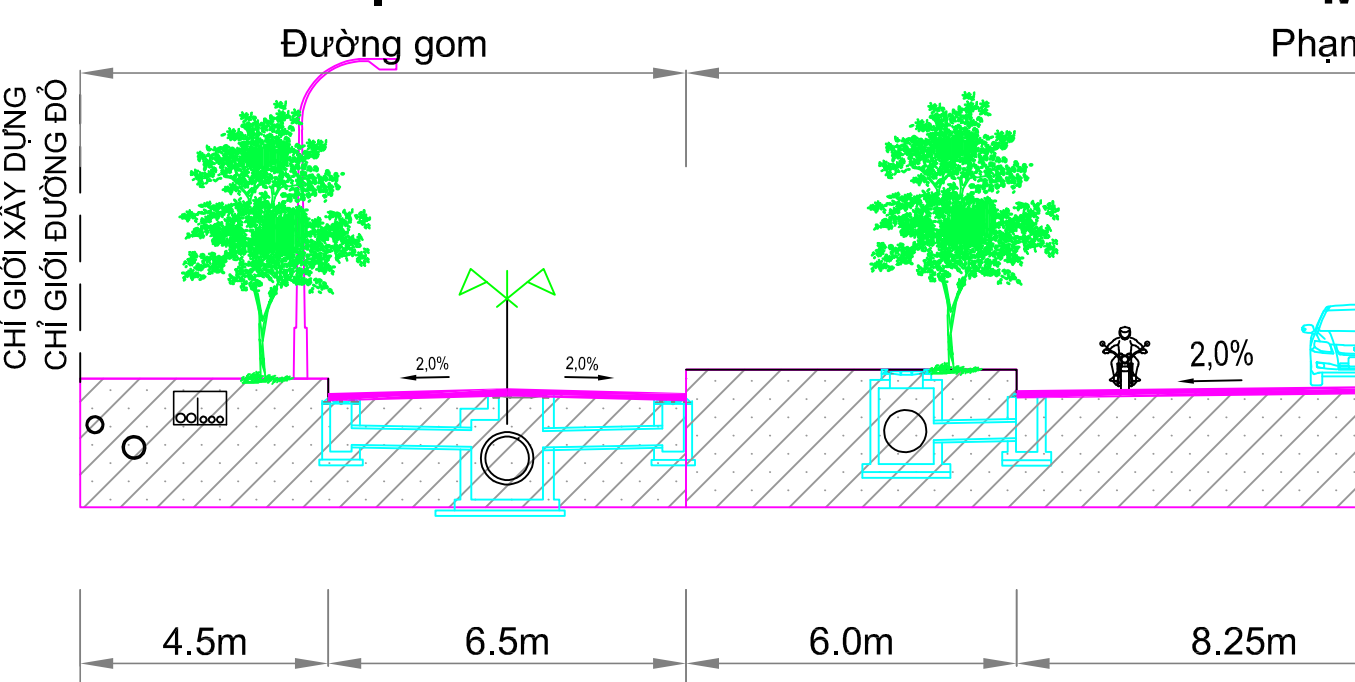

MẶT CẮT QL3

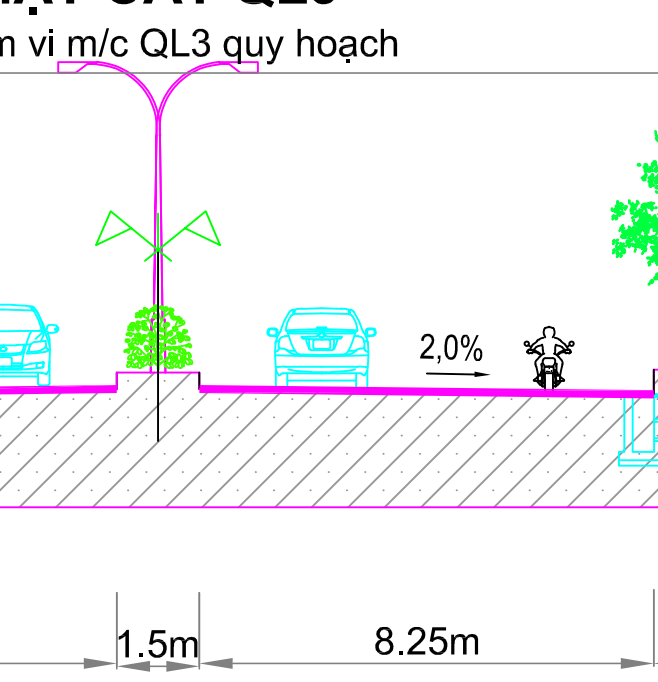

CƠ QUAN CHẤP THUẬN:

UBND PHƯỜNG SÔNG CÔNG

(Kèm theo Văn bản số: /VB-UBND ngày tháng năm 2026)

CƠ QUAN THẨM ĐỊNH:

PHÒNG XÂY DỰNG, NÔNG NGHIỆP VÀ MÔI TRƯỜNG

(Kèm theo Báo cáo thẩm định số: /BCKTĐ ngày tháng năm 2026)

CƠ QUAN TỔ CHỨC LẬP QUY HOẠCH:

CÔNG TY TNHH XÂY DỰNG PHÁT TRIỂN LONG BÌNH 2

(Kèm theo Tờ trình số: /TTr-LB2 ngày tháng năm 2026)

CÔNG TRÌNH - BÀI BẾ:

QUY HOẠCH CHI TIẾT TỶ LỆ 1/500 KHU NHÀ Ở XÃ HỘI SÔNG CÔNG, PHƯỜNG SÔNG CÔNG, TỈNH THÁI NGUYÊN

TÊN BẢN VẼ:

BẢN ĐỒ QUY HOẠCH HỆ THỐNG CÔNG TRÌNH CẤP NƯỚC

BẢN VẼ: QH:08	GHEP: 01 TỜ A0	TỶ LỆ: 1/500	THÁNG /2026
THIẾT KẾ	KS. HÀ VĂN MẠO		Thao
CHỦ TRÌ TK	KS. NGUYỄN THÀNH TRUNG		Thao
CN. ĐỒ ÁN	THS.KS. NGUYỄN TIẾN THÀNH		Thao
TRƯỞNG PHÒNG	KS. NGUYỄN TRUNG NGHĨA		Thao
Q.L. KỸ THUẬT	KTS. NGUYỄN DƯƠNG		Thao

GIÁM ĐỐC:

KS. NGUYỄN THÀNH TRUNG

SỞ TÀI CHÍNH TỈNH PHÚ THỌ

CÔNG TY TNHH THƯƠNG MẠI VÀ XÂY DỰNG CTN

Địa chỉ: số nhà 125, Đường Tôn Đức Thắng, phường Vĩnh Phúc, tỉnh Phú Thọ

Tel: 0972730468 - Fax:

TÊN CÔNG TRÌNH: QUY HOẠCH CHI TIẾT TỶ LỆ 1/500 KHU NHÀ Ở XÃ HỘI SÔNG CÔNG, PHƯỜNG SÔNG CÔNG, TỈNH THÁI NGUYÊN

TÊN ĐỒ ÁN: BẢN ĐỒ QUY HOẠCH HỆ THỐNG CÔNG TRÌNH CẤP NƯỚC

1A0

QH:08