


QUY HOẠCH CHI TIẾT TỶ LỆ 1/500 KHU NHÀ Ở XÃ HỘI SÔNG CÔNG, PHƯỜNG SÔNG CÔNG, TỈNH THÁI NGUYÊN
BẢN ĐỒ QUY HOẠCH HỆ THỐNG THOÁT NƯỚC THẢI VÀ QUẢN LÝ CHẤT THẢI RẮN

TỶ LỆ: 1/500





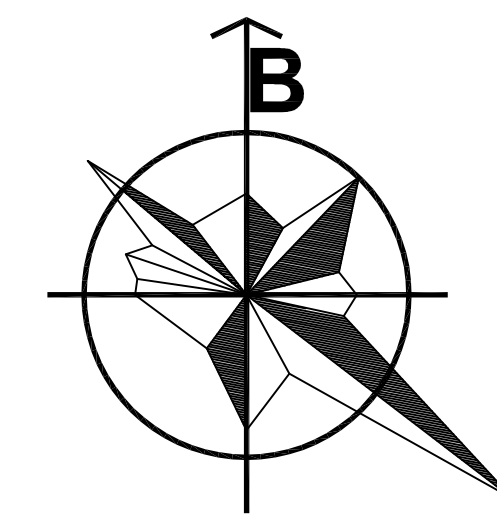


- LEGEND
- THÁP ĐƠN NGUYÊN CT1 (27 TẦNG)
 - THÁP ĐƠN NGUYÊN CT2 (27 TẦNG)
 - NHÀ Ở THƯƠNG MẠI THÁP 5 TẦNG
 - KHU NHÀ ĐỂ XE 5 TẦNG
 - KHU SỬ LÝ NƯỚC THẢI
 - BỂ NƯỚC NGẦM SINH HOẠT VÀ PCCC
 - CÂY XANH, CẢNH QUAN
 - CÂY XANH CÁCH LY
 - BÃI ĐỂ NGOÀI TRỜI


BẢNG THỐNG KÊ THOÁT NƯỚC THẢI			
STT	TÊN VẬT LIỆU	ĐƠN VỊ	CHIỀU DÀI
1	ỐNG HDPE D200	M	349
2	ỐNG HDPE D315	M	334
3	HỐ GA THU NƯỚC	CÁI	10
4	TRẠM XỬ LÝ	TRẠM	01

KÝ HIỆU:

- ĐẤT NHÀ Ở CHUNG CƯ
- ĐẤT BÃI ĐỖ XE
- ĐẤT CÂY XANH SỬ DỤNG CÔNG CỘNG
- CÂY XANH CHUYÊN DỤNG
- ĐẤT CÔNG TRÌNH HẠ TẦNG KỸ THUẬT KHÁC
- ĐẤT SÂN ĐƯỜNG NỘI BỘ
- ĐẤT NHÀ Ở LIÊN KẾ
- RANH LỘ ĐẤT NHÀ Ở XÃ HỘI
- RANH GIỚI LẬP QUY HOẠCH
- RANH GIỚI LỘ ĐẤT QHPK
- ĐƯỜNG GIAO THÔNG
- ĐẤT CÂY XANH SỬ DỤNG HẠN CHẾ
- TRẠM XỬ LÝ NƯỚC THẢI
- HƯỚNG THOÁT NƯỚC
- HỐ GA THU NƯỚC
- 10.29 CAO ĐỘ THIẾT KẾ
- 10.29 CAO ĐỘ TỰ NHIÊN
- D200-L=92M ĐƯỜNG KÍNH - CHIỀU DÀI

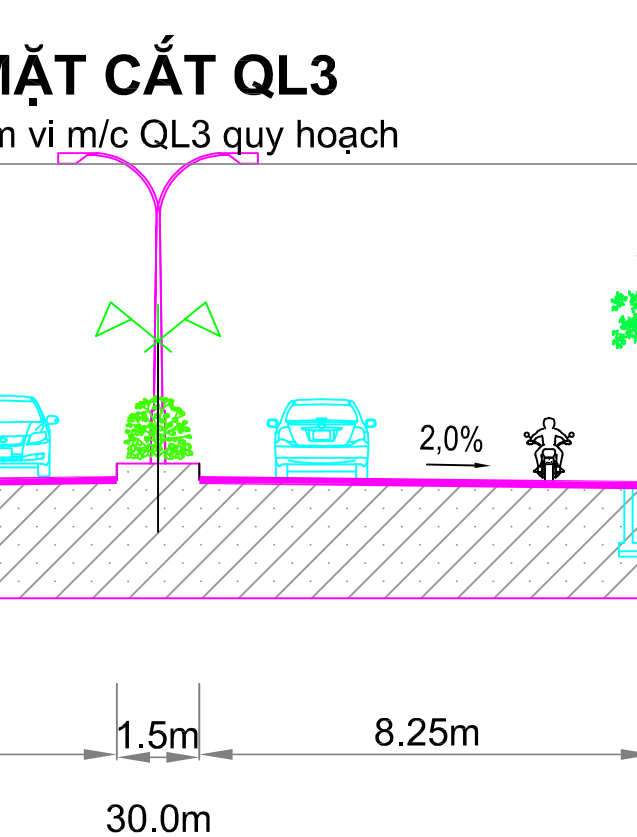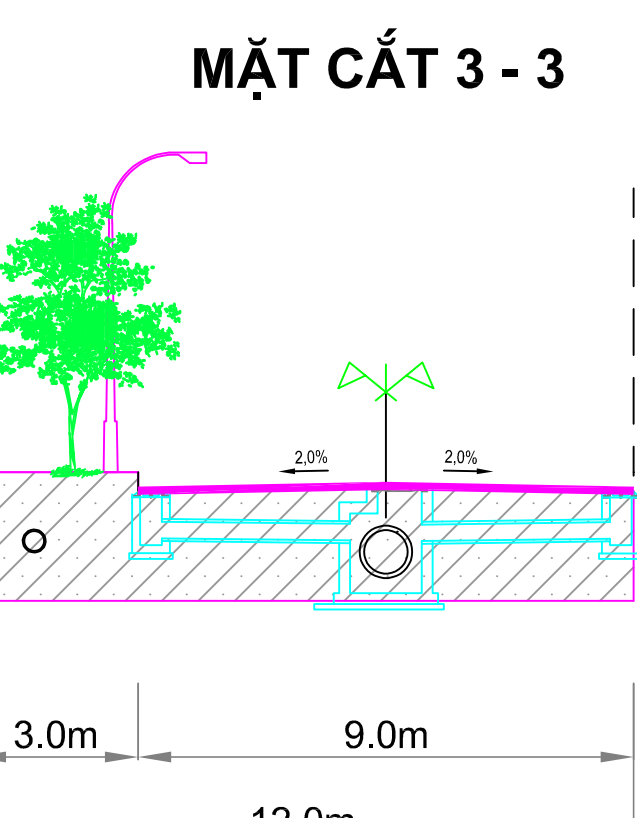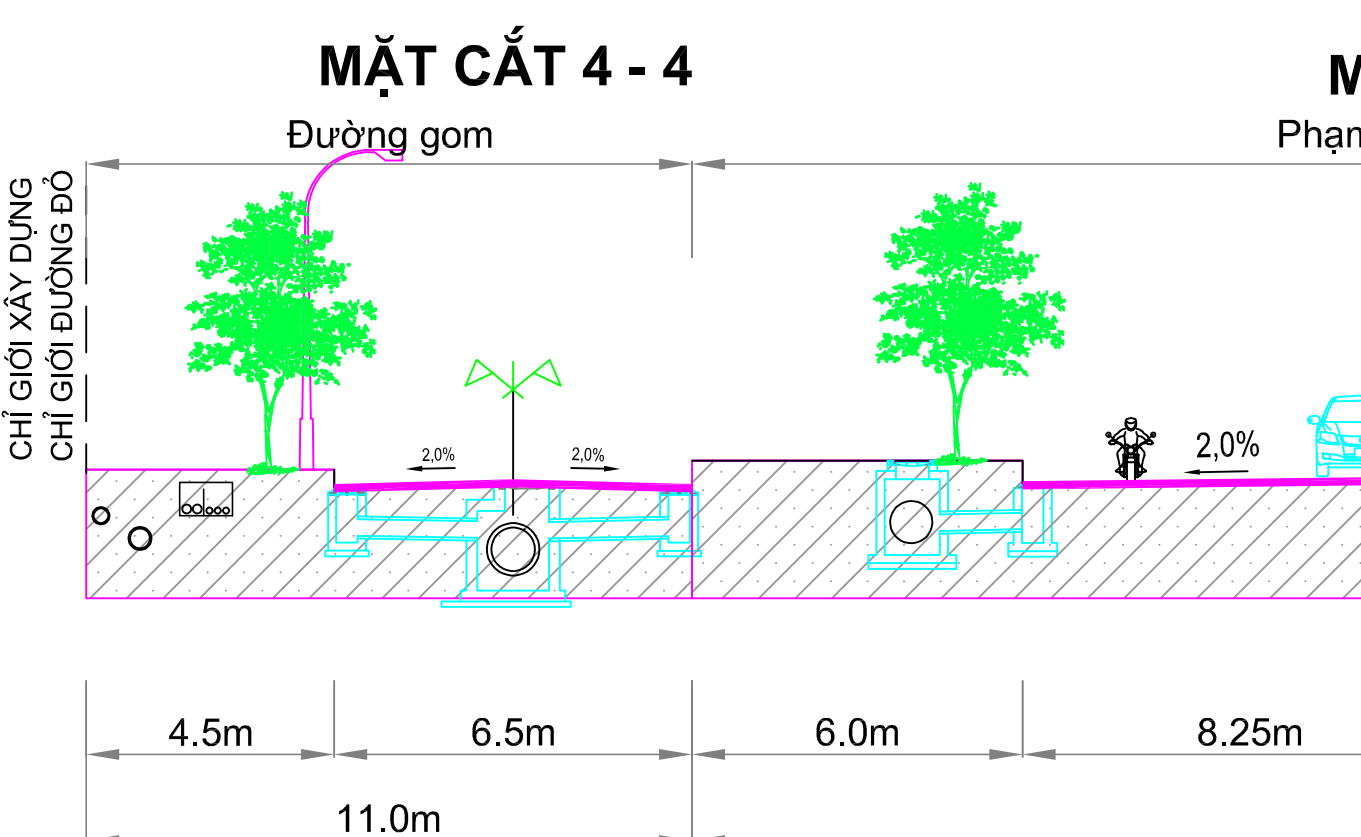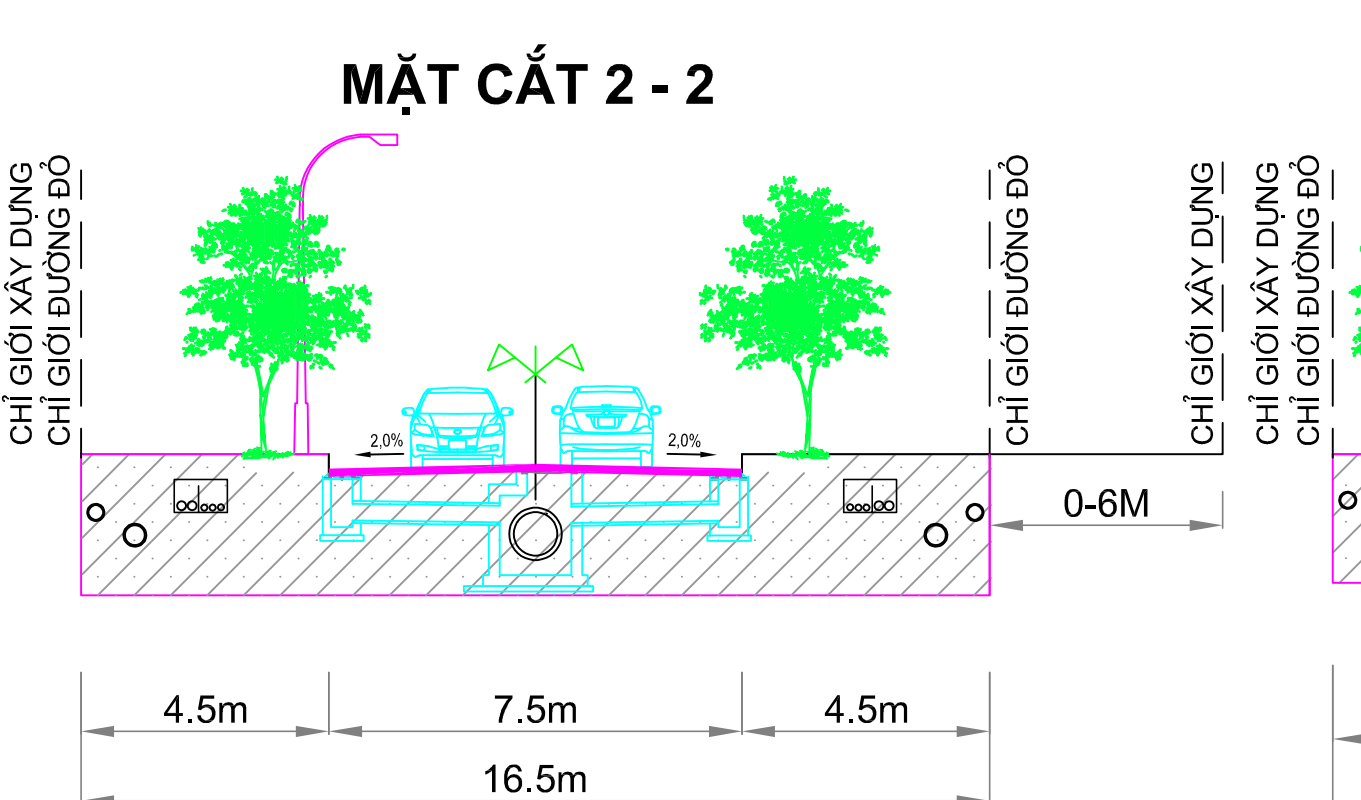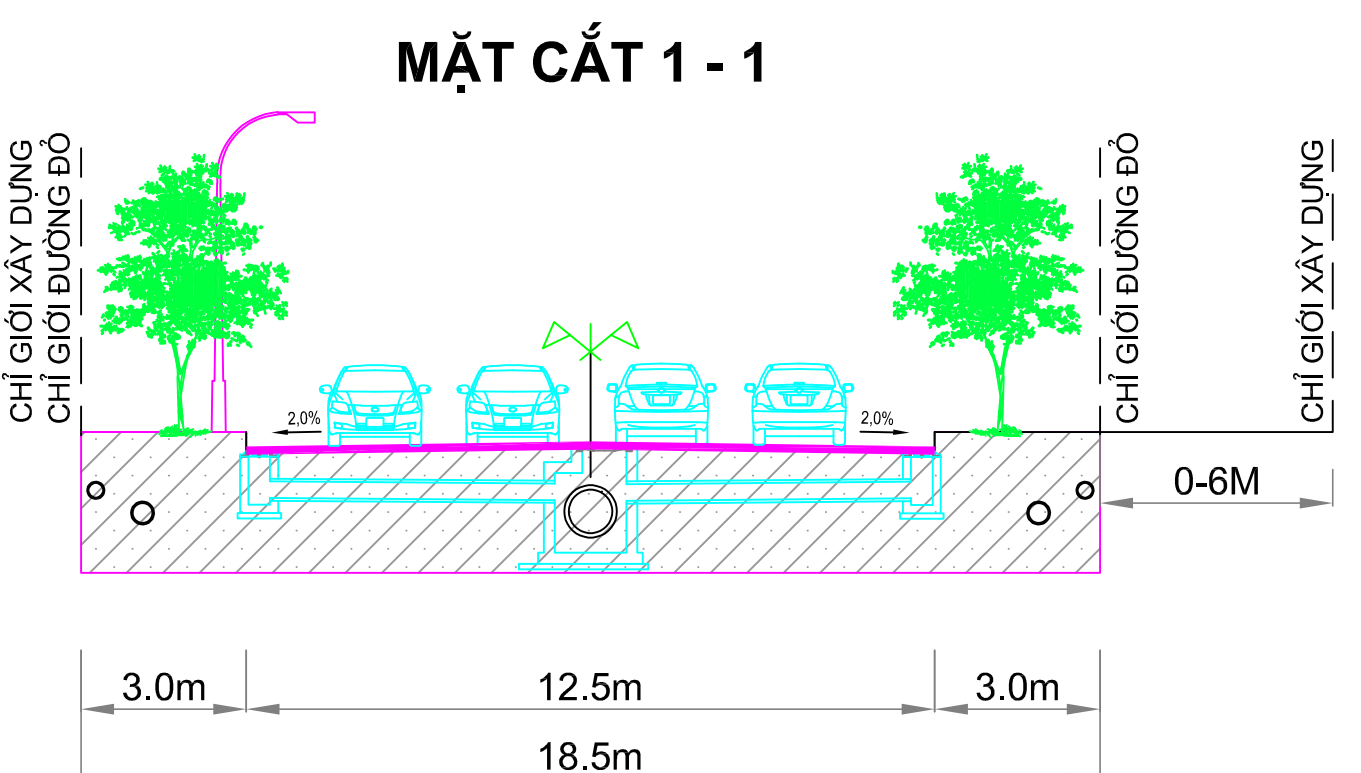

MẶT CẮT ĐẠI DIỆN GIAO THÔNG NỘI BỘ KHU NHÀ Ở XH

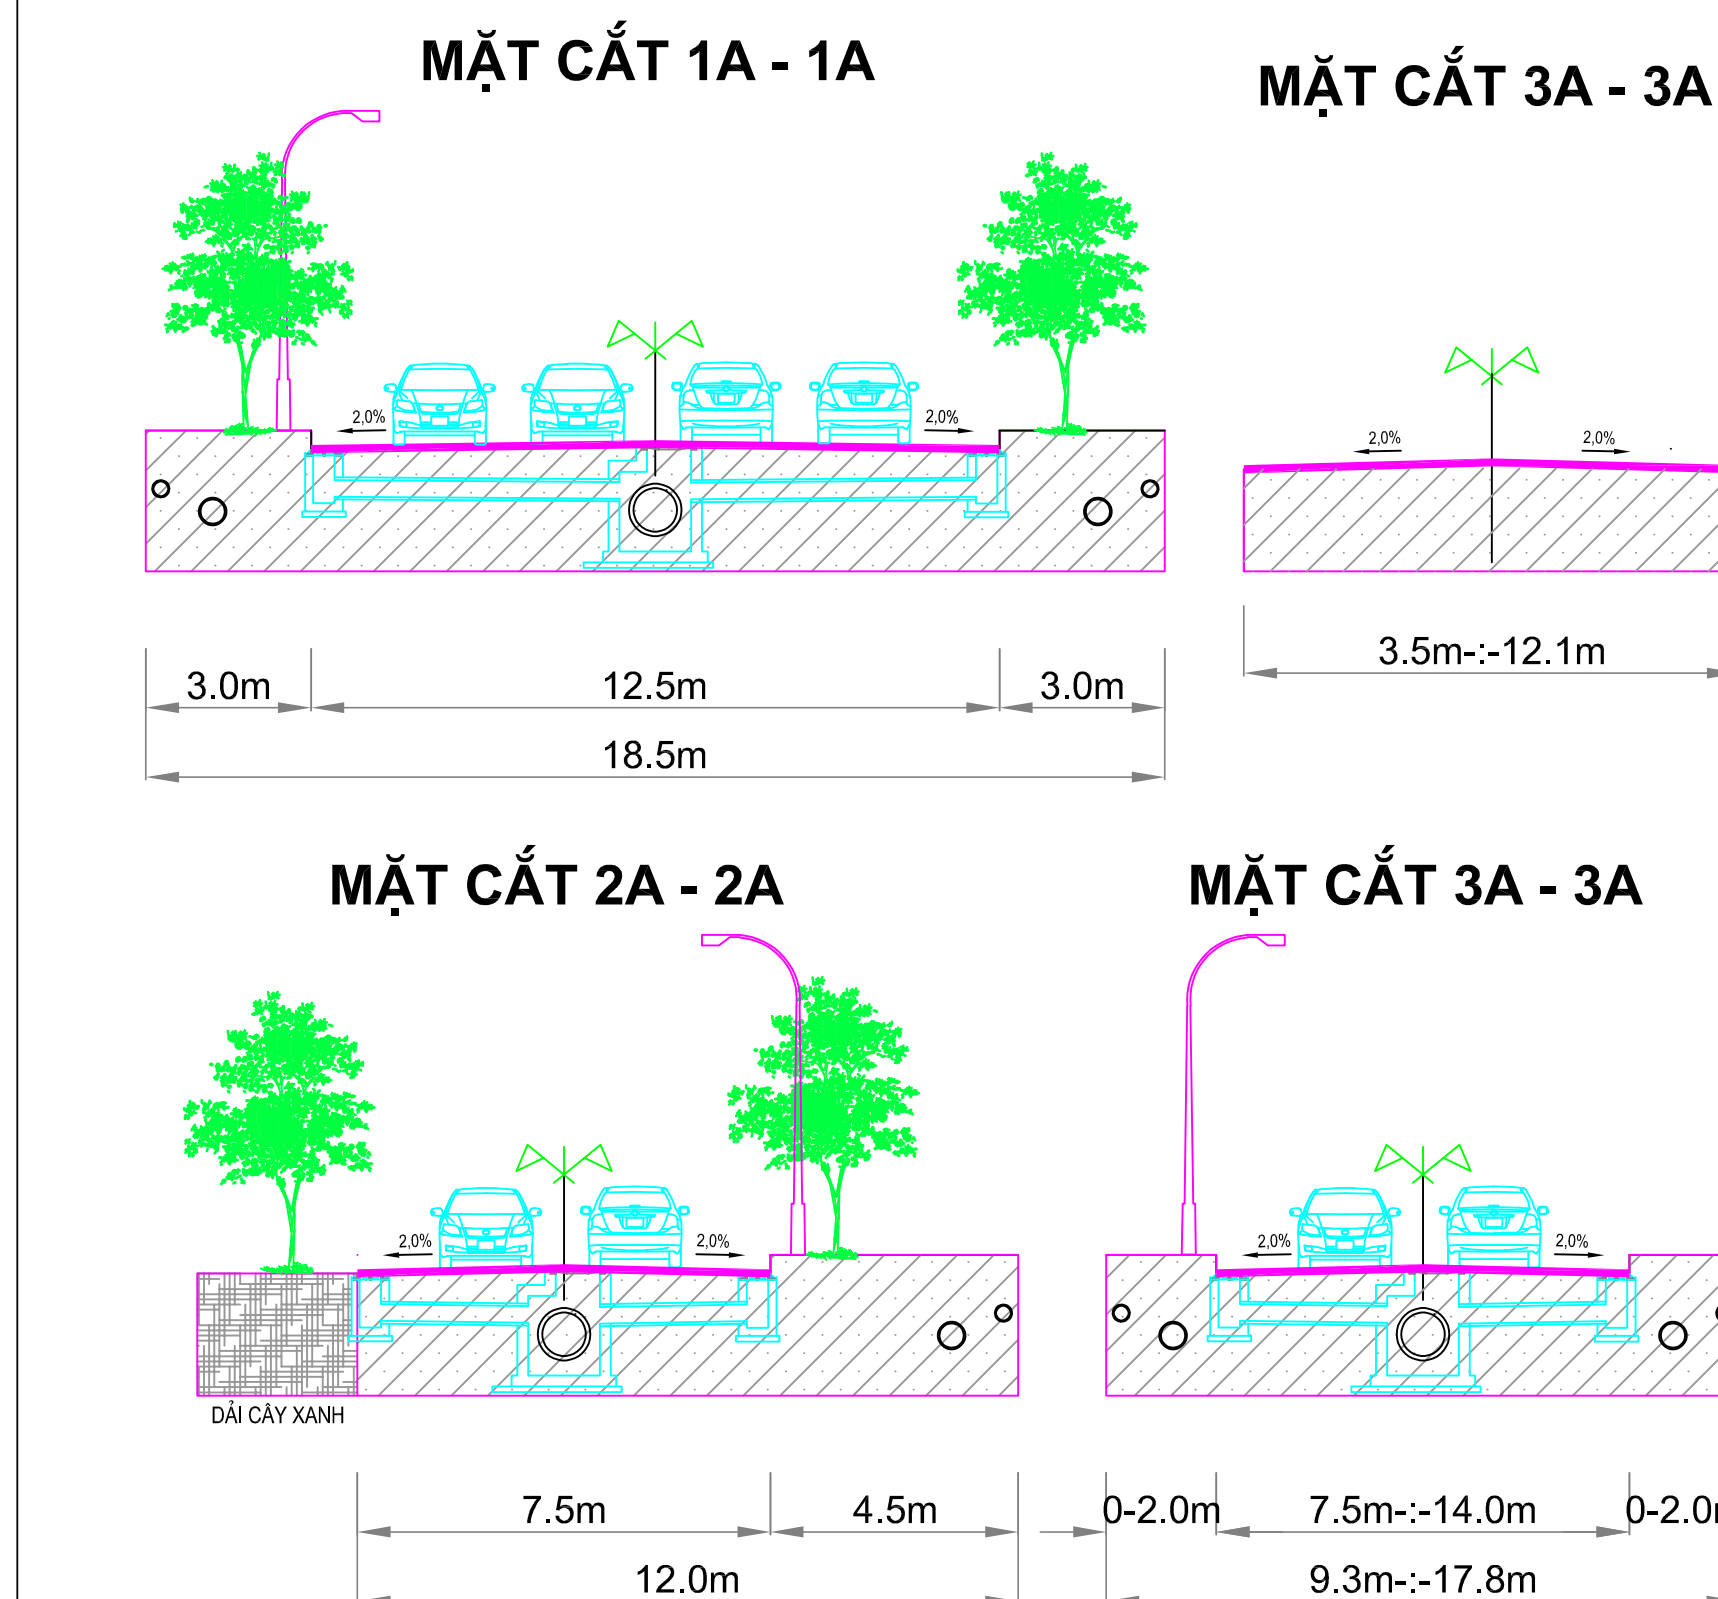

CƠ QUAN CHẤP THUẬN:	
UBND PHƯỜNG SÔNG CÔNG	
(Kèm theo Văn bản số: /VB-UBND ngày tháng năm 2026)	
CƠ QUAN THẨM ĐỊNH:	
PHÒNG XÂY DỰNG, NÔNG NGHIỆP VÀ MÔI TRƯỜNG	
(Kèm theo Báo cáo thẩm định số: /BCKTĐD ngày tháng năm 2026)	
CƠ QUAN TỔ CHỨC LẬP QUY HOẠCH:	
CÔNG TY TNHH XÂY DỰNG PHÁT TRIỂN LONG BÌNH 2	
(Kèm theo Tờ trình số: /TTr-LB2 ngày tháng năm 2026)	
CÔNG TRÌNH - BẢNG BẰNG:	
QUY HOẠCH CHI TIẾT TỶ LỆ 1/500 KHU NHÀ Ở XÃ HỘI SÔNG CÔNG, PHƯỜNG SÔNG CÔNG, TỈNH THÁI NGUYÊN	
TÊN BẢN VẼ:	
BẢN ĐỒ QUY HOẠCH HỆ THỐNG THOÁT NƯỚC THẢI VÀ QUẢN LÝ CHẤT THẢI RẮN	
BẢN VẼ: QH:09	GHEP: 01 TỜ A0
THIẾT KẾ:	KS. HÀ VĂN MẠO
CHỦ TRÌ TK:	KS. NGUYỄN THÀNH TRUNG
CN. ĐỒ ÁN:	THS.KS. NGUYỄN TIẾN THÀNH
TRƯỞNG PHÒNG:	KS. NGUYỄN TRUNG NGHĨA
Q.L. KỸ THUẬT:	KTS. NGUYỄN DƯƠNG
GIÁM ĐỐC:	
KS. NGUYỄN THÀNH TRUNG	
SỞ TÀI CHÍNH TỈNH PHÚ THỌ	
CÔNG TY TNHH THƯƠNG MẠI VÀ XÂY DỰNG CTN	
Địa chỉ: số nhà 125, Đường Tôn Đức Thắng, phường Vĩnh Phúc, tỉnh Phú Thọ	
TAX: 0012730048 - Fax:	
TÊN CÔNG TRÌNH: QUY HOẠCH CHI TIẾT TỶ LỆ 1/500 KHU NHÀ Ở XÃ HỘI SÔNG CÔNG, PHƯỜNG SÔNG CÔNG, TỈNH THÁI NGUYÊN	1A0
TÊN ĐỒ ÁN: BẢN ĐỒ QUY HOẠCH HỆ THỐNG THOÁT NƯỚC THẢI VÀ QUẢN LÝ CHẤT THẢI RẮN	QH:09