


TỈNH THÁI NGUYÊN - PHƯỜNG SÔNG CÔNG

QUY HOẠCH CHI TIẾT TỶ LỆ 1/500 KHU NHÀ Ở XÃ HỘI SÔNG CÔNG, PHƯỜNG SÔNG CÔNG, TỈNH THÁI NGUYÊN

BẢN ĐỒ QUY HOẠCH HỆ THỐNG HẠ TẦNG VIỄN THÔNG THỤ ĐỘNG


TỶ LỆ: 1/500

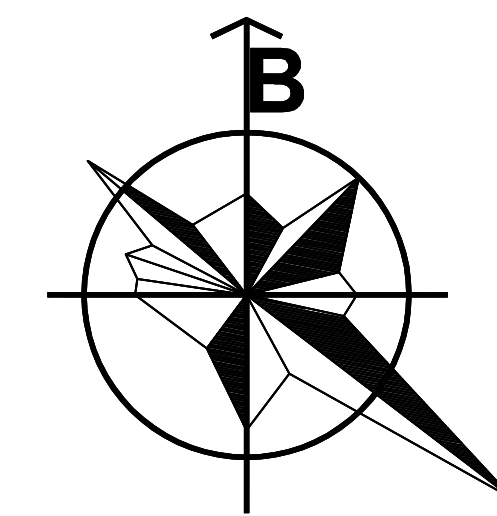

BẢNG THỐNG KÊ KHỐI LƯỢNG HẠ TẦNG VIỄN THÔNG

01	ĐƯỜNG CÁP NGẮM THÔNG TIN QUY HOẠCH MỚI	— II — Z — II —	M	750
THUYẾT MINH HẠ TẦNG VIỄN THÔNG:				
- NGUỒN TÍN HIỆU THÔNG TIN CHÍNH ĐƯỢC LẤY TỪ DỮ LIỆU ĐẤT ĐỎ VÀ TÀI LIỆU CUNG CẤP DỊCH VỤ VIỄN THÔNG ĐẾN.				
- TỔNG NHU CẦU VIỄN THÔNG TRONG KHU VỰC DỰ KIẾN: 3616 THUẾ BAO				
- HỆ THỐNG CÁP VIỄN THÔNG NGOÀI NHÀ ĐƯỢC NGẮM TRONG ỐNG PVC HOẶC ỐNG HOPE DI NGẮM Ở ĐỘ SÂU 0,7M ĐỒNG BỘ VỚI CÁC HỆ THỐNG HẠ TẦNG KHÁC.				
- HỆ THỐNG MANG VIỄN THÔNG BÊN TRONG NHÀ CAO TẦNG ĐƯỢC THIẾT KẾ ĐẢM BẢO YÊU CẦU KỸ THUẬT, ĐỒNG BỘ VỚI CÁC HẠNG MỤC KHÁC.				
- VIỆC CÁP TÍN HIỆU VIỄN THÔNG ĐẾN CÁC THUẾ BAO ĐƯỢC THỰC HIỆN TỰ TÙ CÁP GẮN NHẬT.				
- XÂY DỰNG THÊM MANG ĐƯỜNG DÂY, LẮP ĐẶT TỰ CÁP ĐÁP ỨNG ĐỦ NHU CẦU THUẾ BAO.				


- LEGEND
- THÁP ĐƠN NGUYÊN CT1 (27 TẦNG)
 - THÁP ĐƠN NGUYÊN CT2 (27 TẦNG)
 - NHÀ Ở THƯƠNG MẠI THÁP TẦNG 5 TẦNG
 - KHU NHÀ ĐỂ XE 5 TẦNG
 - KHU SỬ LÝ NƯỚC THẢI
 - BỂ NƯỚC NGẮM SINH HOẠT VÀ PCCC
 - CÂY XANH, CẢNH QUAN
 - CÂY XANH CÁCH LY
 - BÃI ĐỂ NGOÀI TRỜI

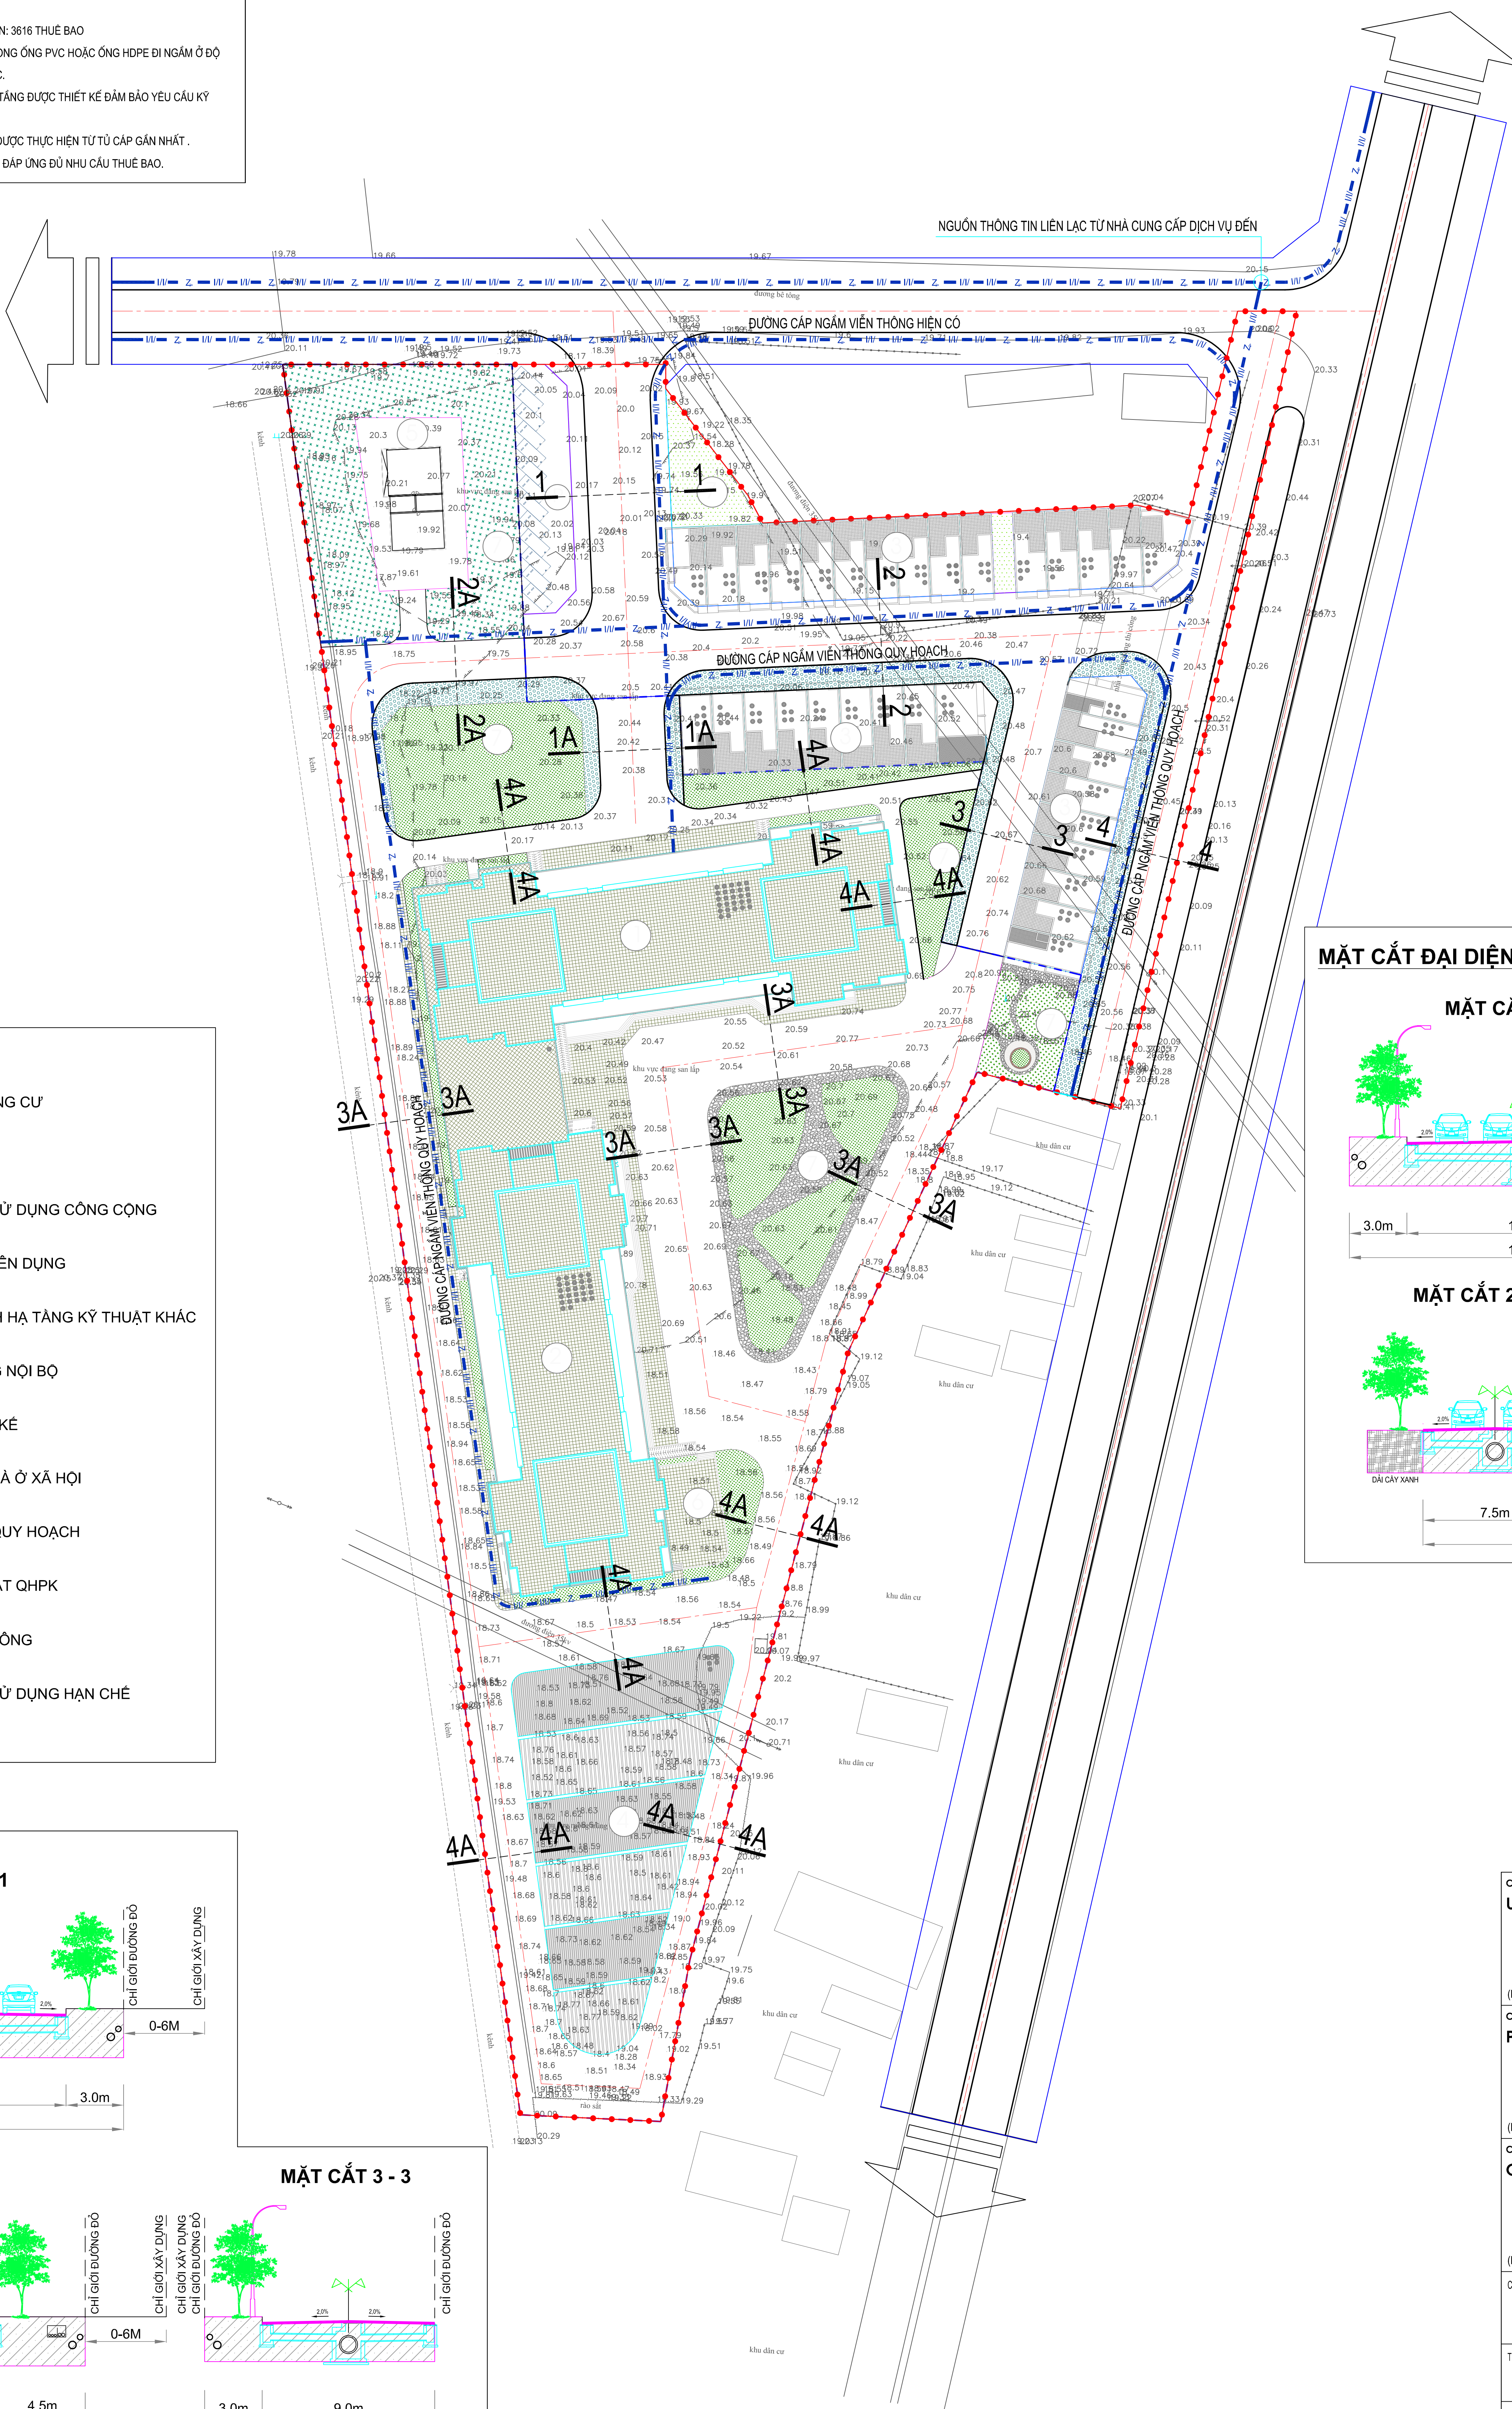


KÝ HIỆU:

- ĐẤT NHÀ Ở CHUNG CƯ
- ĐẤT BÃI ĐỒ XE
- ĐẤT CÂY XANH SỬ DỤNG CÔNG CỘNG
- CÂY XANH CHUYÊN DỤNG
- ĐẤT CÔNG TRÌNH HẠ TẦNG KỸ THUẬT KHÁC
- ĐẤT SÂN ĐƯỜNG NỘI BỘ
- ĐẤT NHÀ Ở LIÊN KẾ
- RANH LỘ ĐẤT NHÀ Ở XÃ HỘI
- RANH GIỚI LẬP QUY HOẠCH
- RANH GIỚI LỘ ĐẤT QHPK
- ĐƯỜNG GIAO THÔNG
- ĐẤT CÂY XANH SỬ DỤNG HẠN CHẾ


MẶT CẮT ĐẠI DIỆN GIAO THÔNG NỘI BỘ KHU NHÀ Ở XH

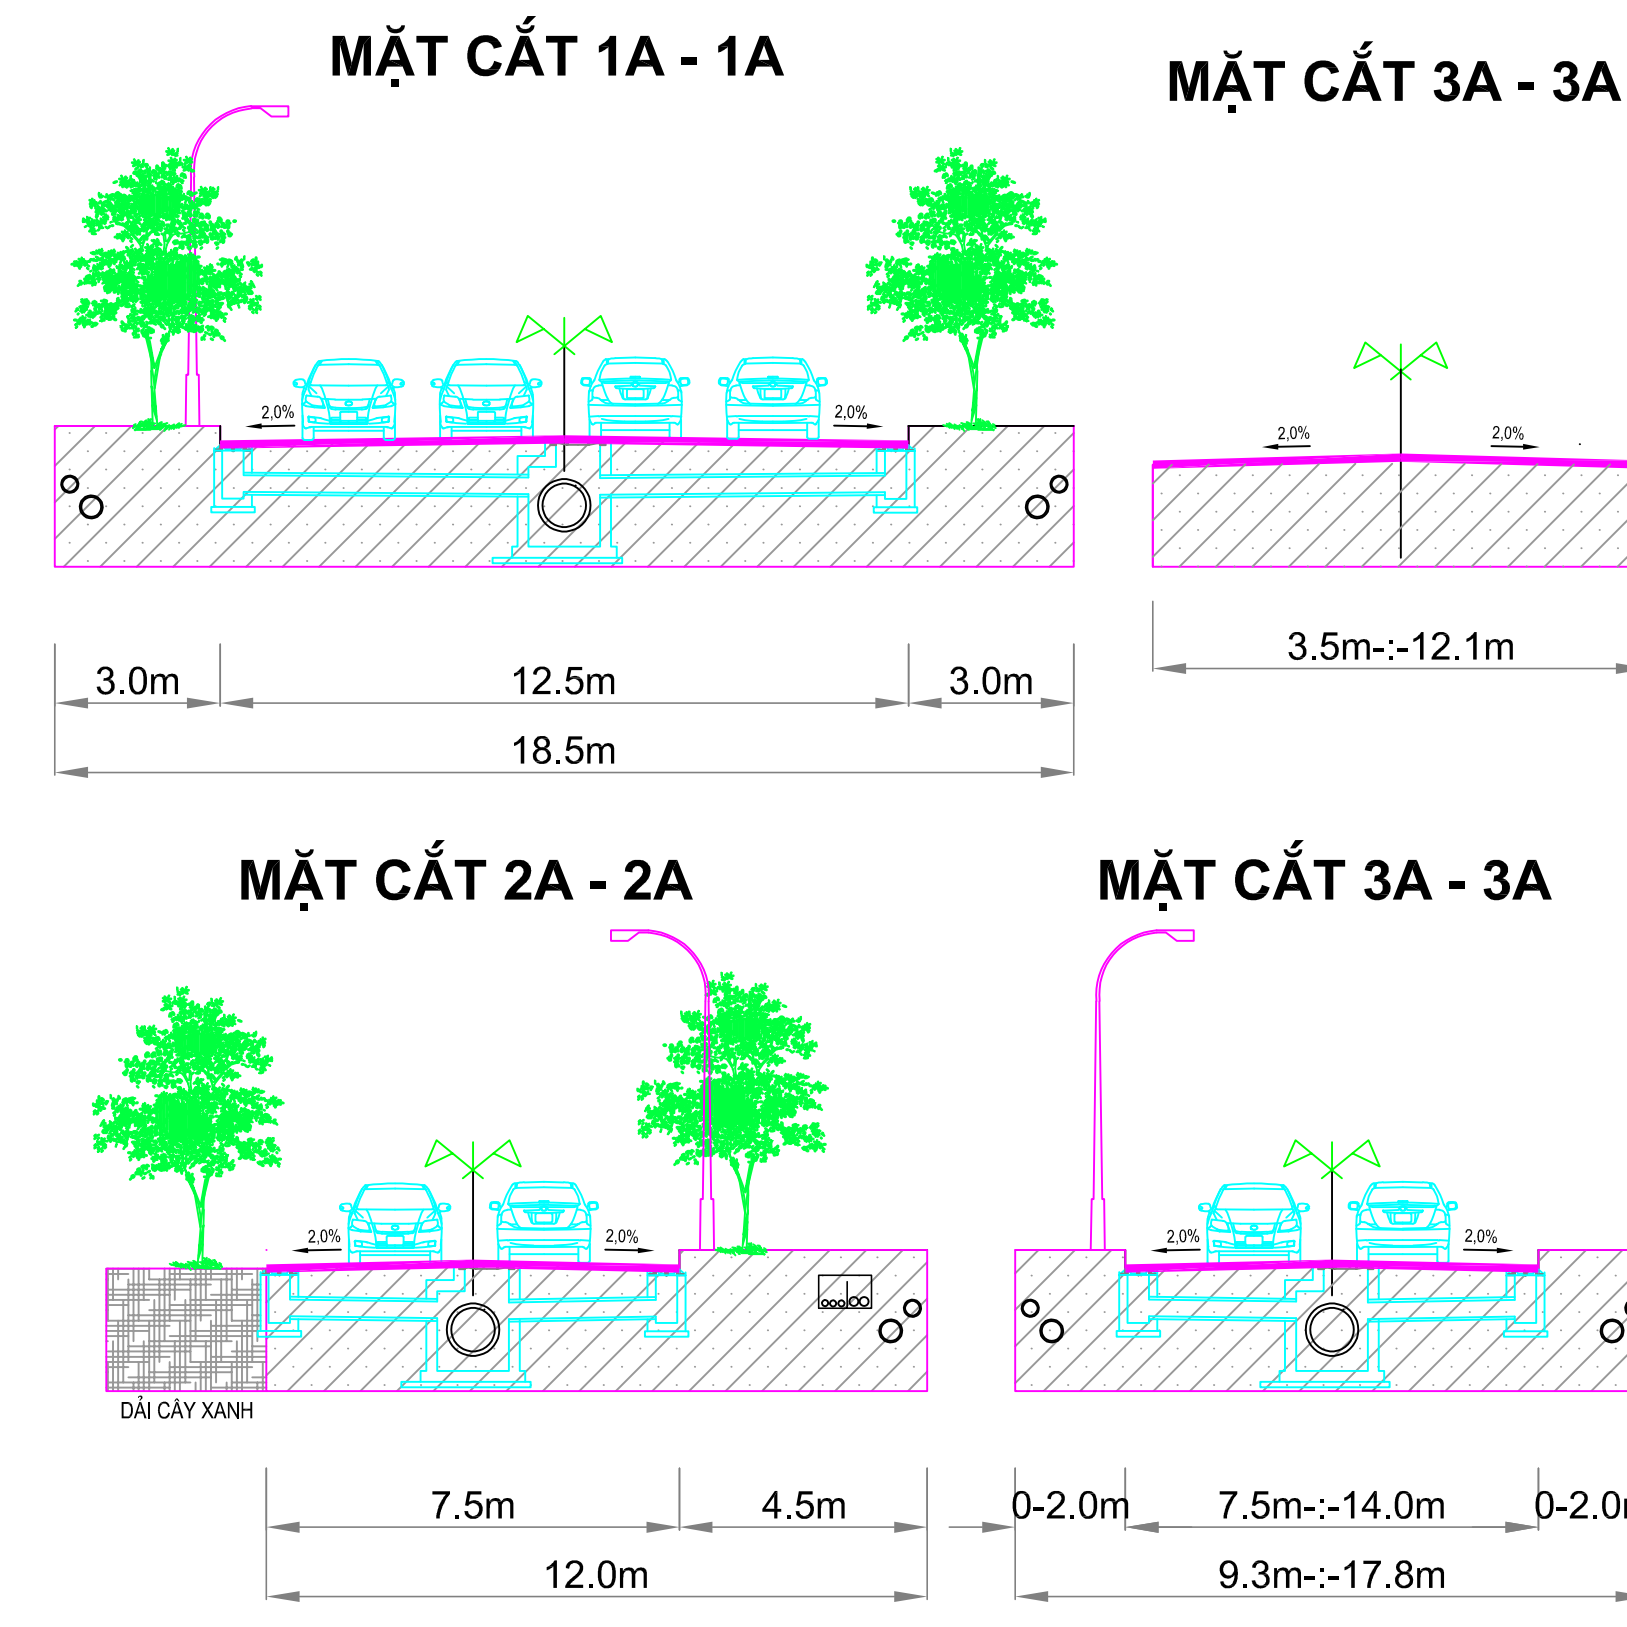


MẶT CẮT 1 - 1

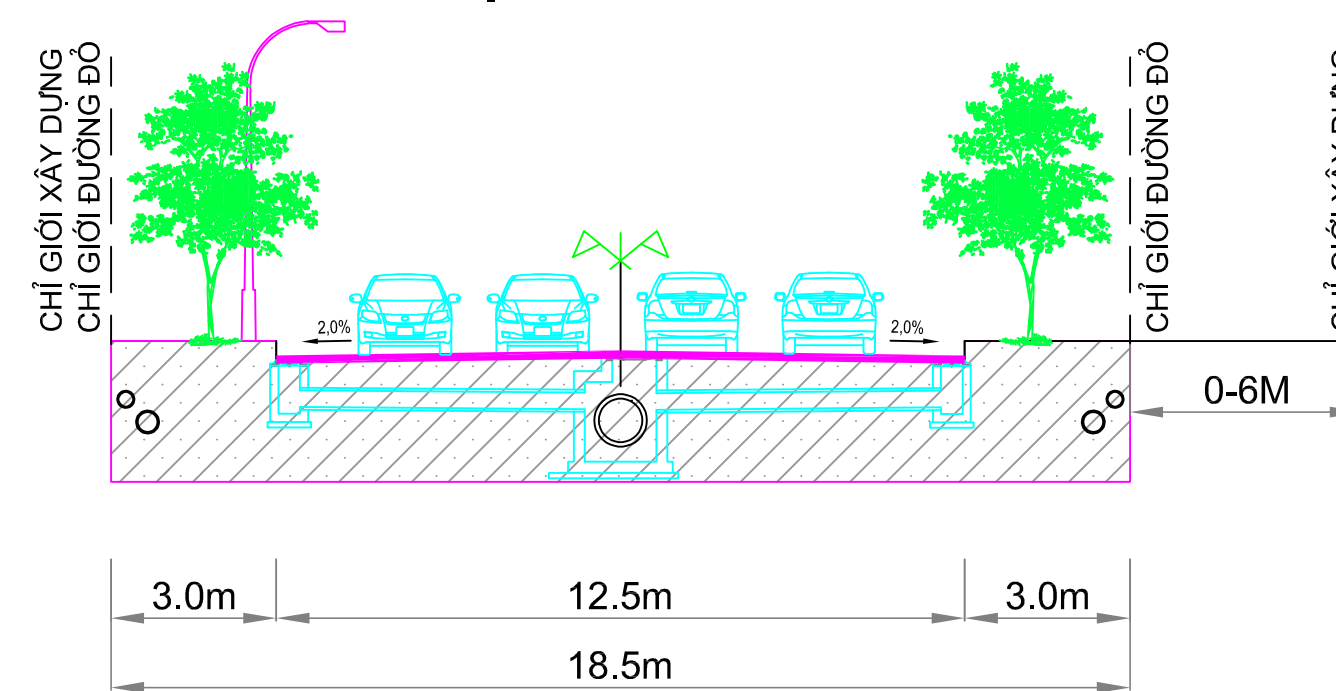


MẶT CẮT 2 - 2

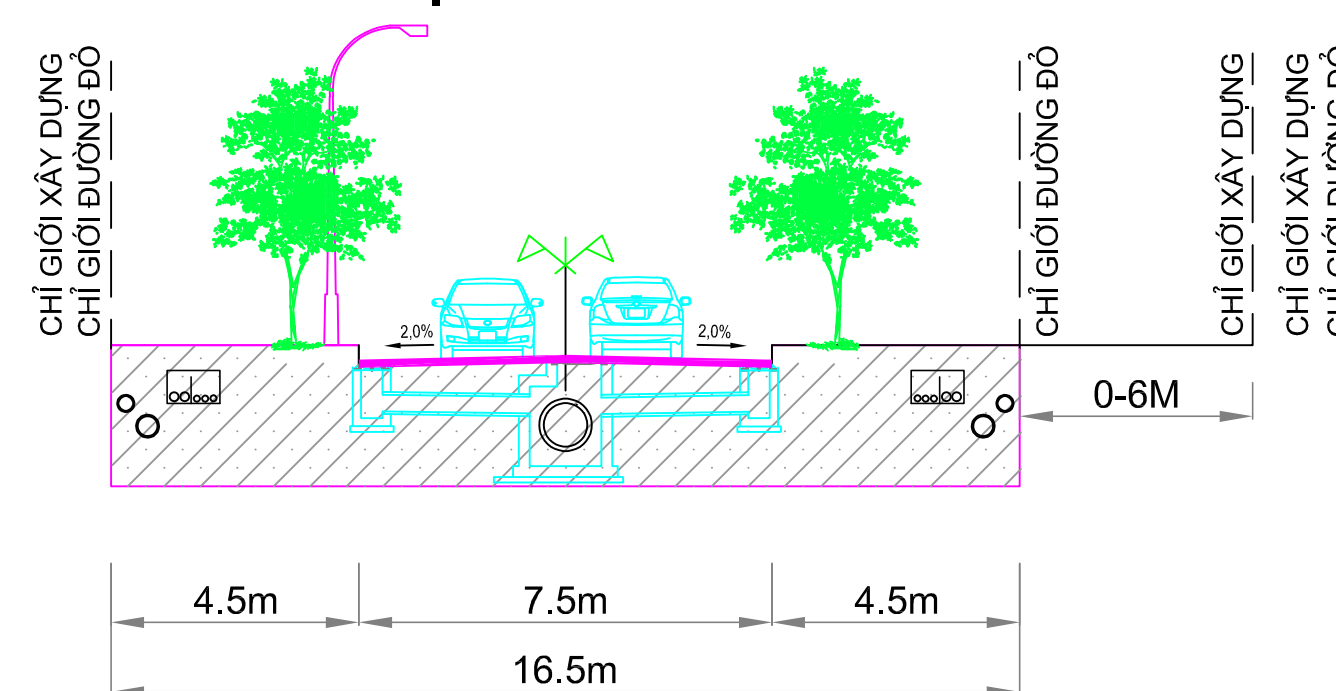


MẶT CẮT 3 - 3

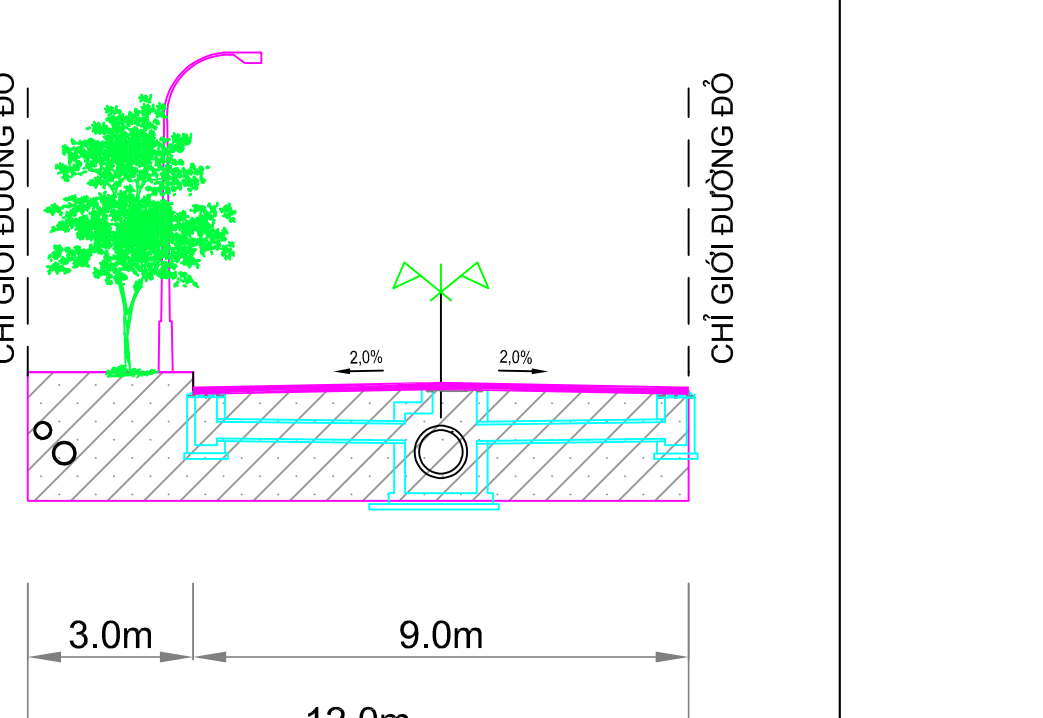

MẶT CẮT 4 - 4

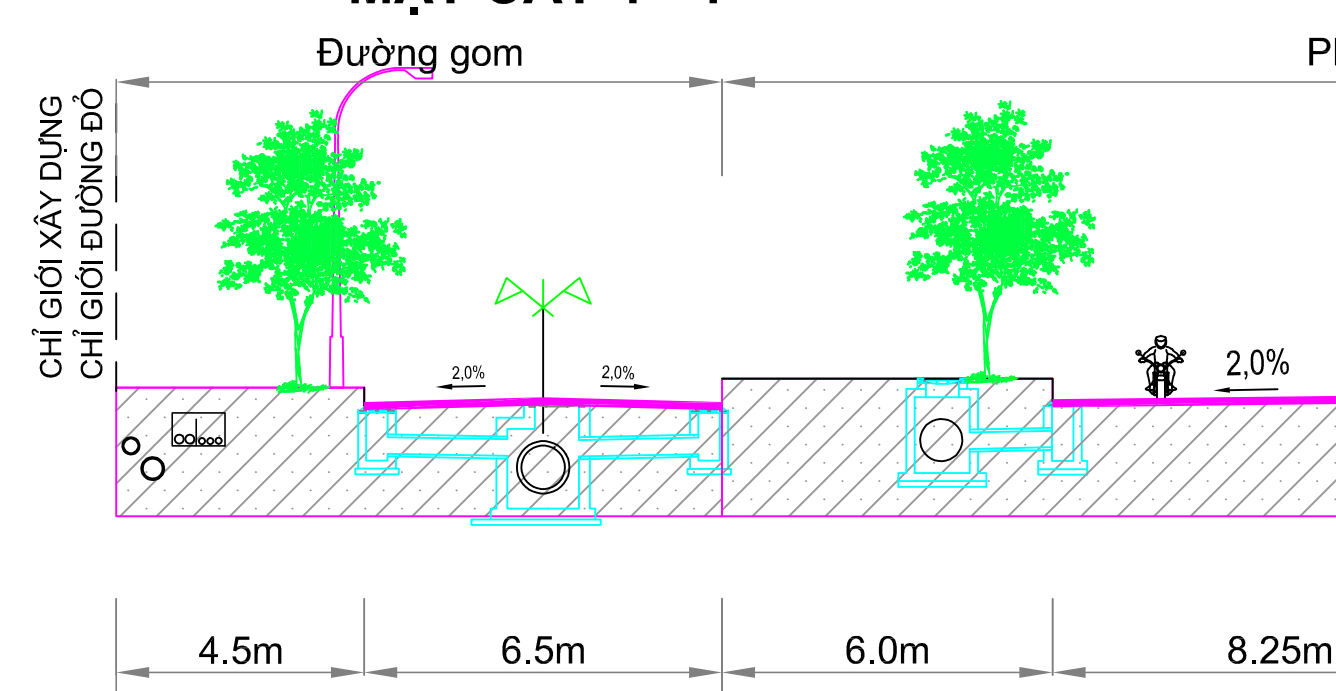

MẶT CẮT QL3

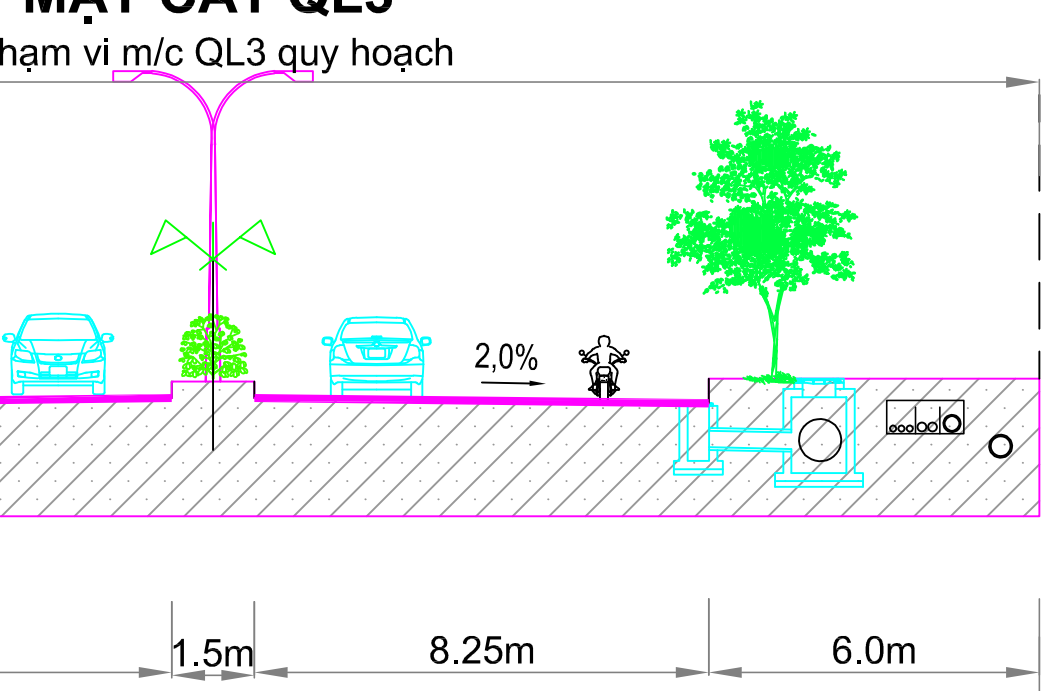

CƠ QUAN CHẤP THUẬN:	
UBND PHƯỜNG SÔNG CÔNG	
(Kèm theo Văn bản số: /VB-UBND ngày tháng năm 2026)	
CƠ QUAN THẨM ĐỊNH:	
PHÒNG XÂY DỰNG, NÔNG NGHIỆP VÀ MÔI TRƯỜNG	
(Kèm theo Báo cáo thẩm định số: /BCKTĐ ngày tháng năm 2026)	
CƠ QUAN TỔ CHỨC LẬP QUY HOẠCH:	
CÔNG TY TNHH XÂY DỰNG PHÁT TRIỂN LONG BÌNH 2	
(Kèm theo Tờ trình số: /TTr-LB2 ngày tháng năm 2026)	
CÔNG TRÌNH - BÀI BỂ:	
QUY HOẠCH CHI TIẾT TỶ LỆ 1/500 KHU NHÀ Ở XÃ HỘI SÔNG CÔNG, PHƯỜNG SÔNG CÔNG, TỈNH THÁI NGUYÊN	
TÊN BẢN VẼ:	
BẢN ĐỒ QUY HOẠCH HỆ THỐNG HẠ TẦNG VIỄN THÔNG THỤ ĐỘNG	
BẢN VẼ: QH:11	GHEP: 01 TỜ A0
THIẾT KẾ	KS. PHÙNG VĂN MẠNH
CHỦ TRÌ TK	KS. PHÙNG VĂN MẠNH
CN. ĐỒ ÁN	THS.KS. NGUYỄN TIẾN THÀNH
TRƯỞNG PHÒNG	KS. NGUYỄN TRUNG NGHĨA
Q.L. KỸ THUẬT	KTS. NGUYỄN DƯƠNG
GIÁM ĐỐC:	
KS. NGUYỄN THÀNH TRUNG	
SỞ TÀI CHÍNH TỈNH PHÚ THỌ	
CÔNG TY TNHH THƯƠNG MẠI VÀ XÂY DỰNG CTN	
Địa chỉ: số nhà 125, Đường Tôn Đức Thắng, phường Vĩnh Phúc, thị xã Phú Thọ	
Tải: 0972730046 - Fax:	
TÊN CÔNG TRÌNH: QUY HOẠCH CHI TIẾT TỶ LỆ 1/500 KHU NHÀ Ở XÃ HỘI SÔNG CÔNG, PHƯỜNG SÔNG CÔNG, TỈNH THÁI NGUYÊN	1A0
TÊN ĐỒ ÁN: BẢN ĐỒ QUY HOẠCH HỆ THỐNG HẠ TẦNG VIỄN THÔNG THỤ ĐỘNG	QH:11