



QUY HOẠCH CHI TIẾT TỶ LỆ 1/500 KHU NHÀ Ở XÃ HỘI SÔNG CÔNG, PHƯỜNG SÔNG CÔNG, TỈNH THÁI NGUYÊN

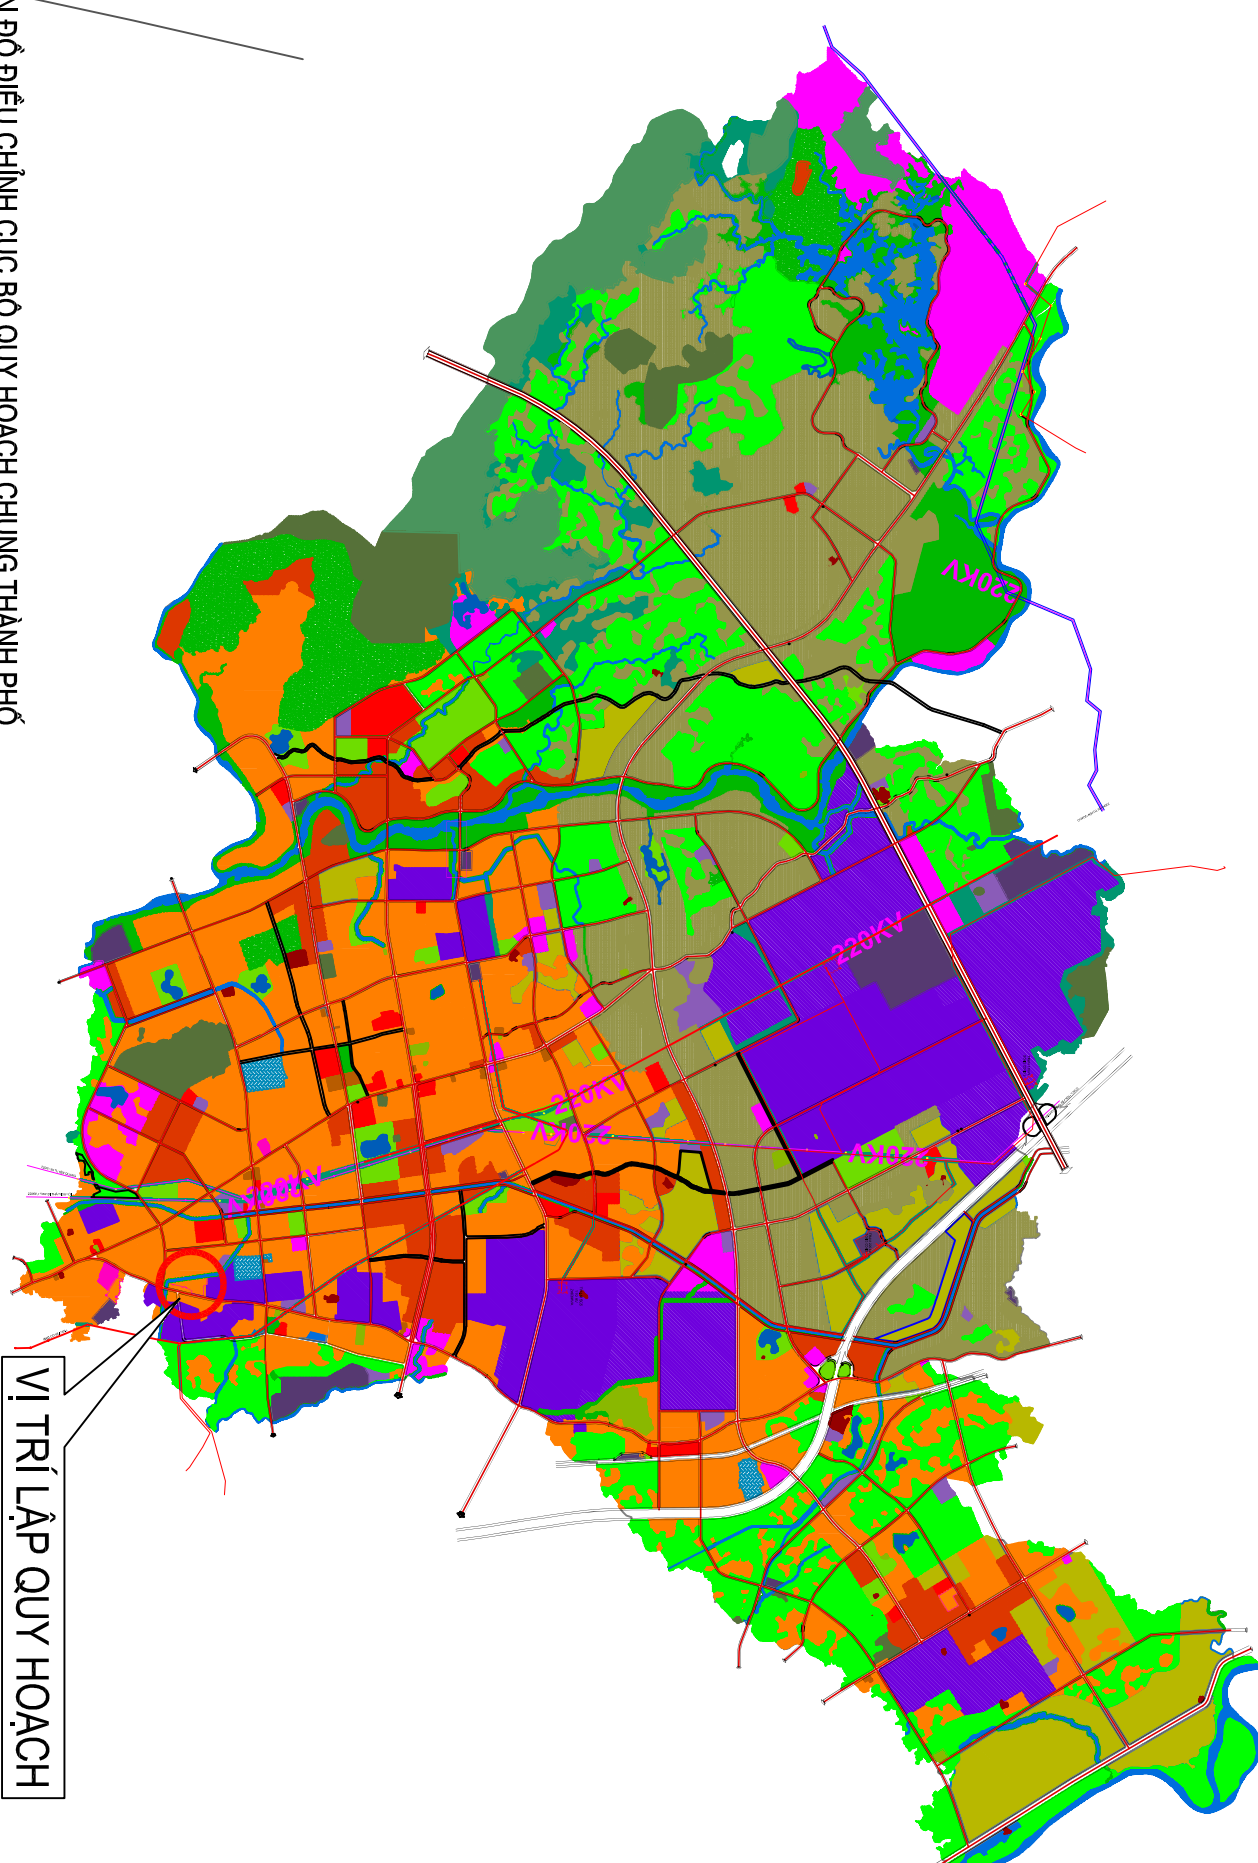

VI TRI LẬP QUÝT HOẠCH

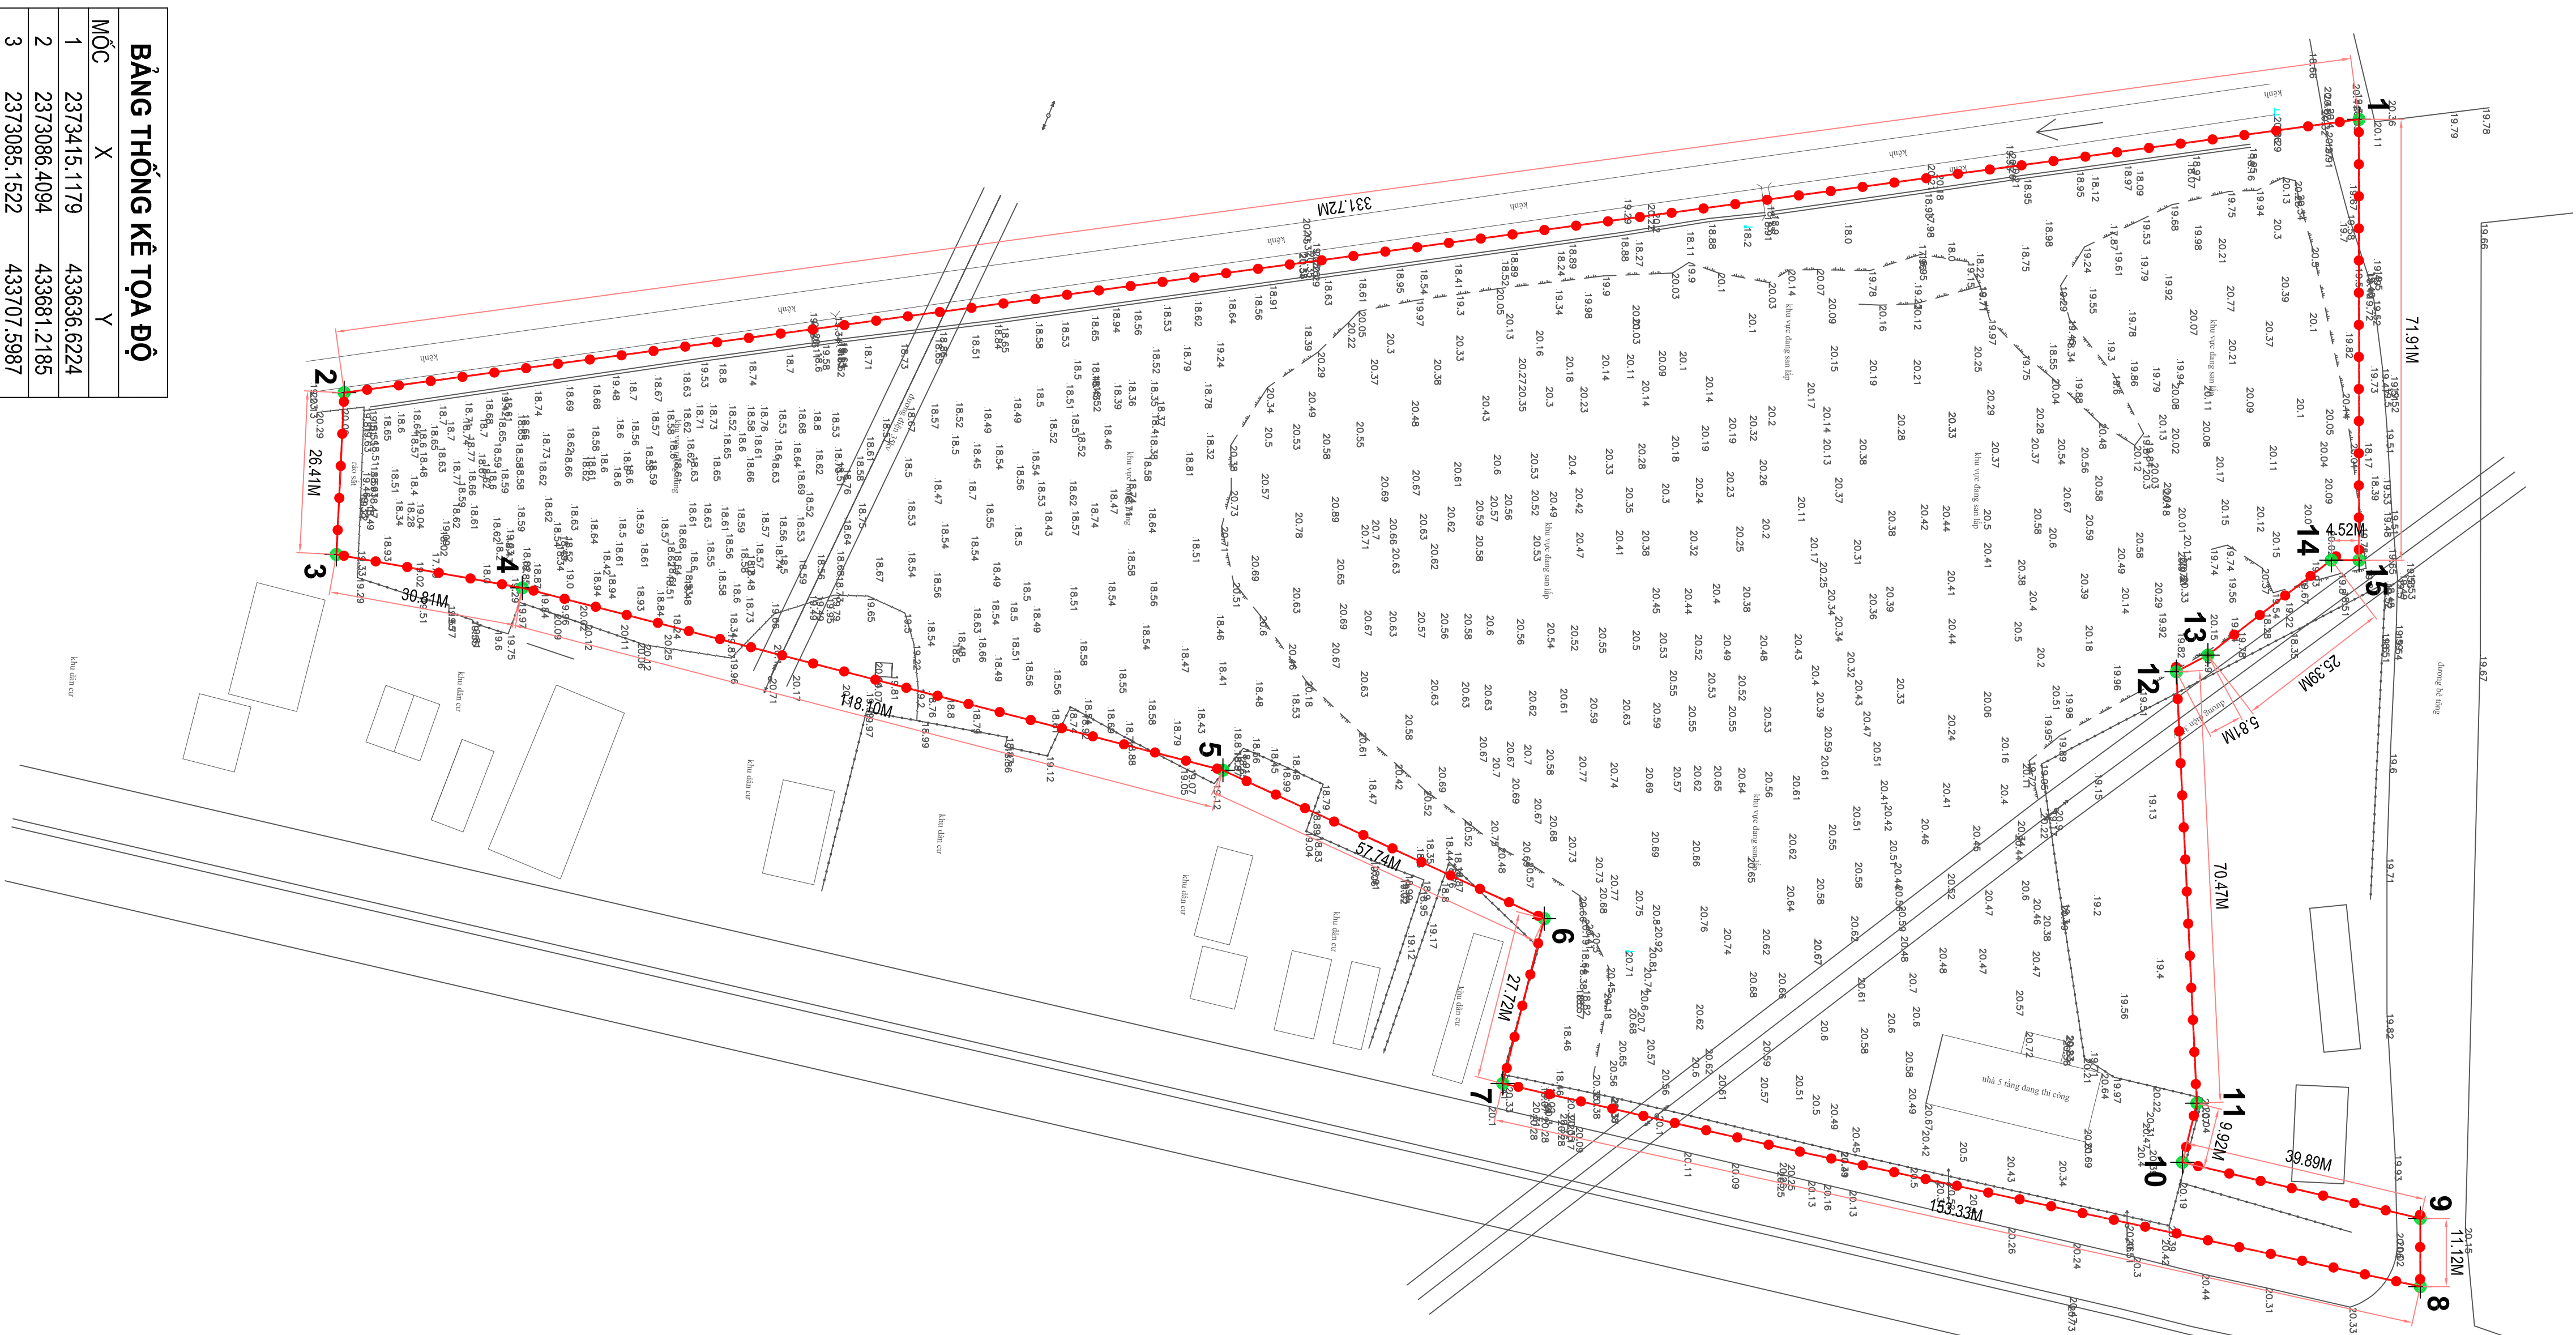

BẢNG THỐNG KÊ TỌA ĐỘ			
MỐC	X	Y	

[illegible]

