
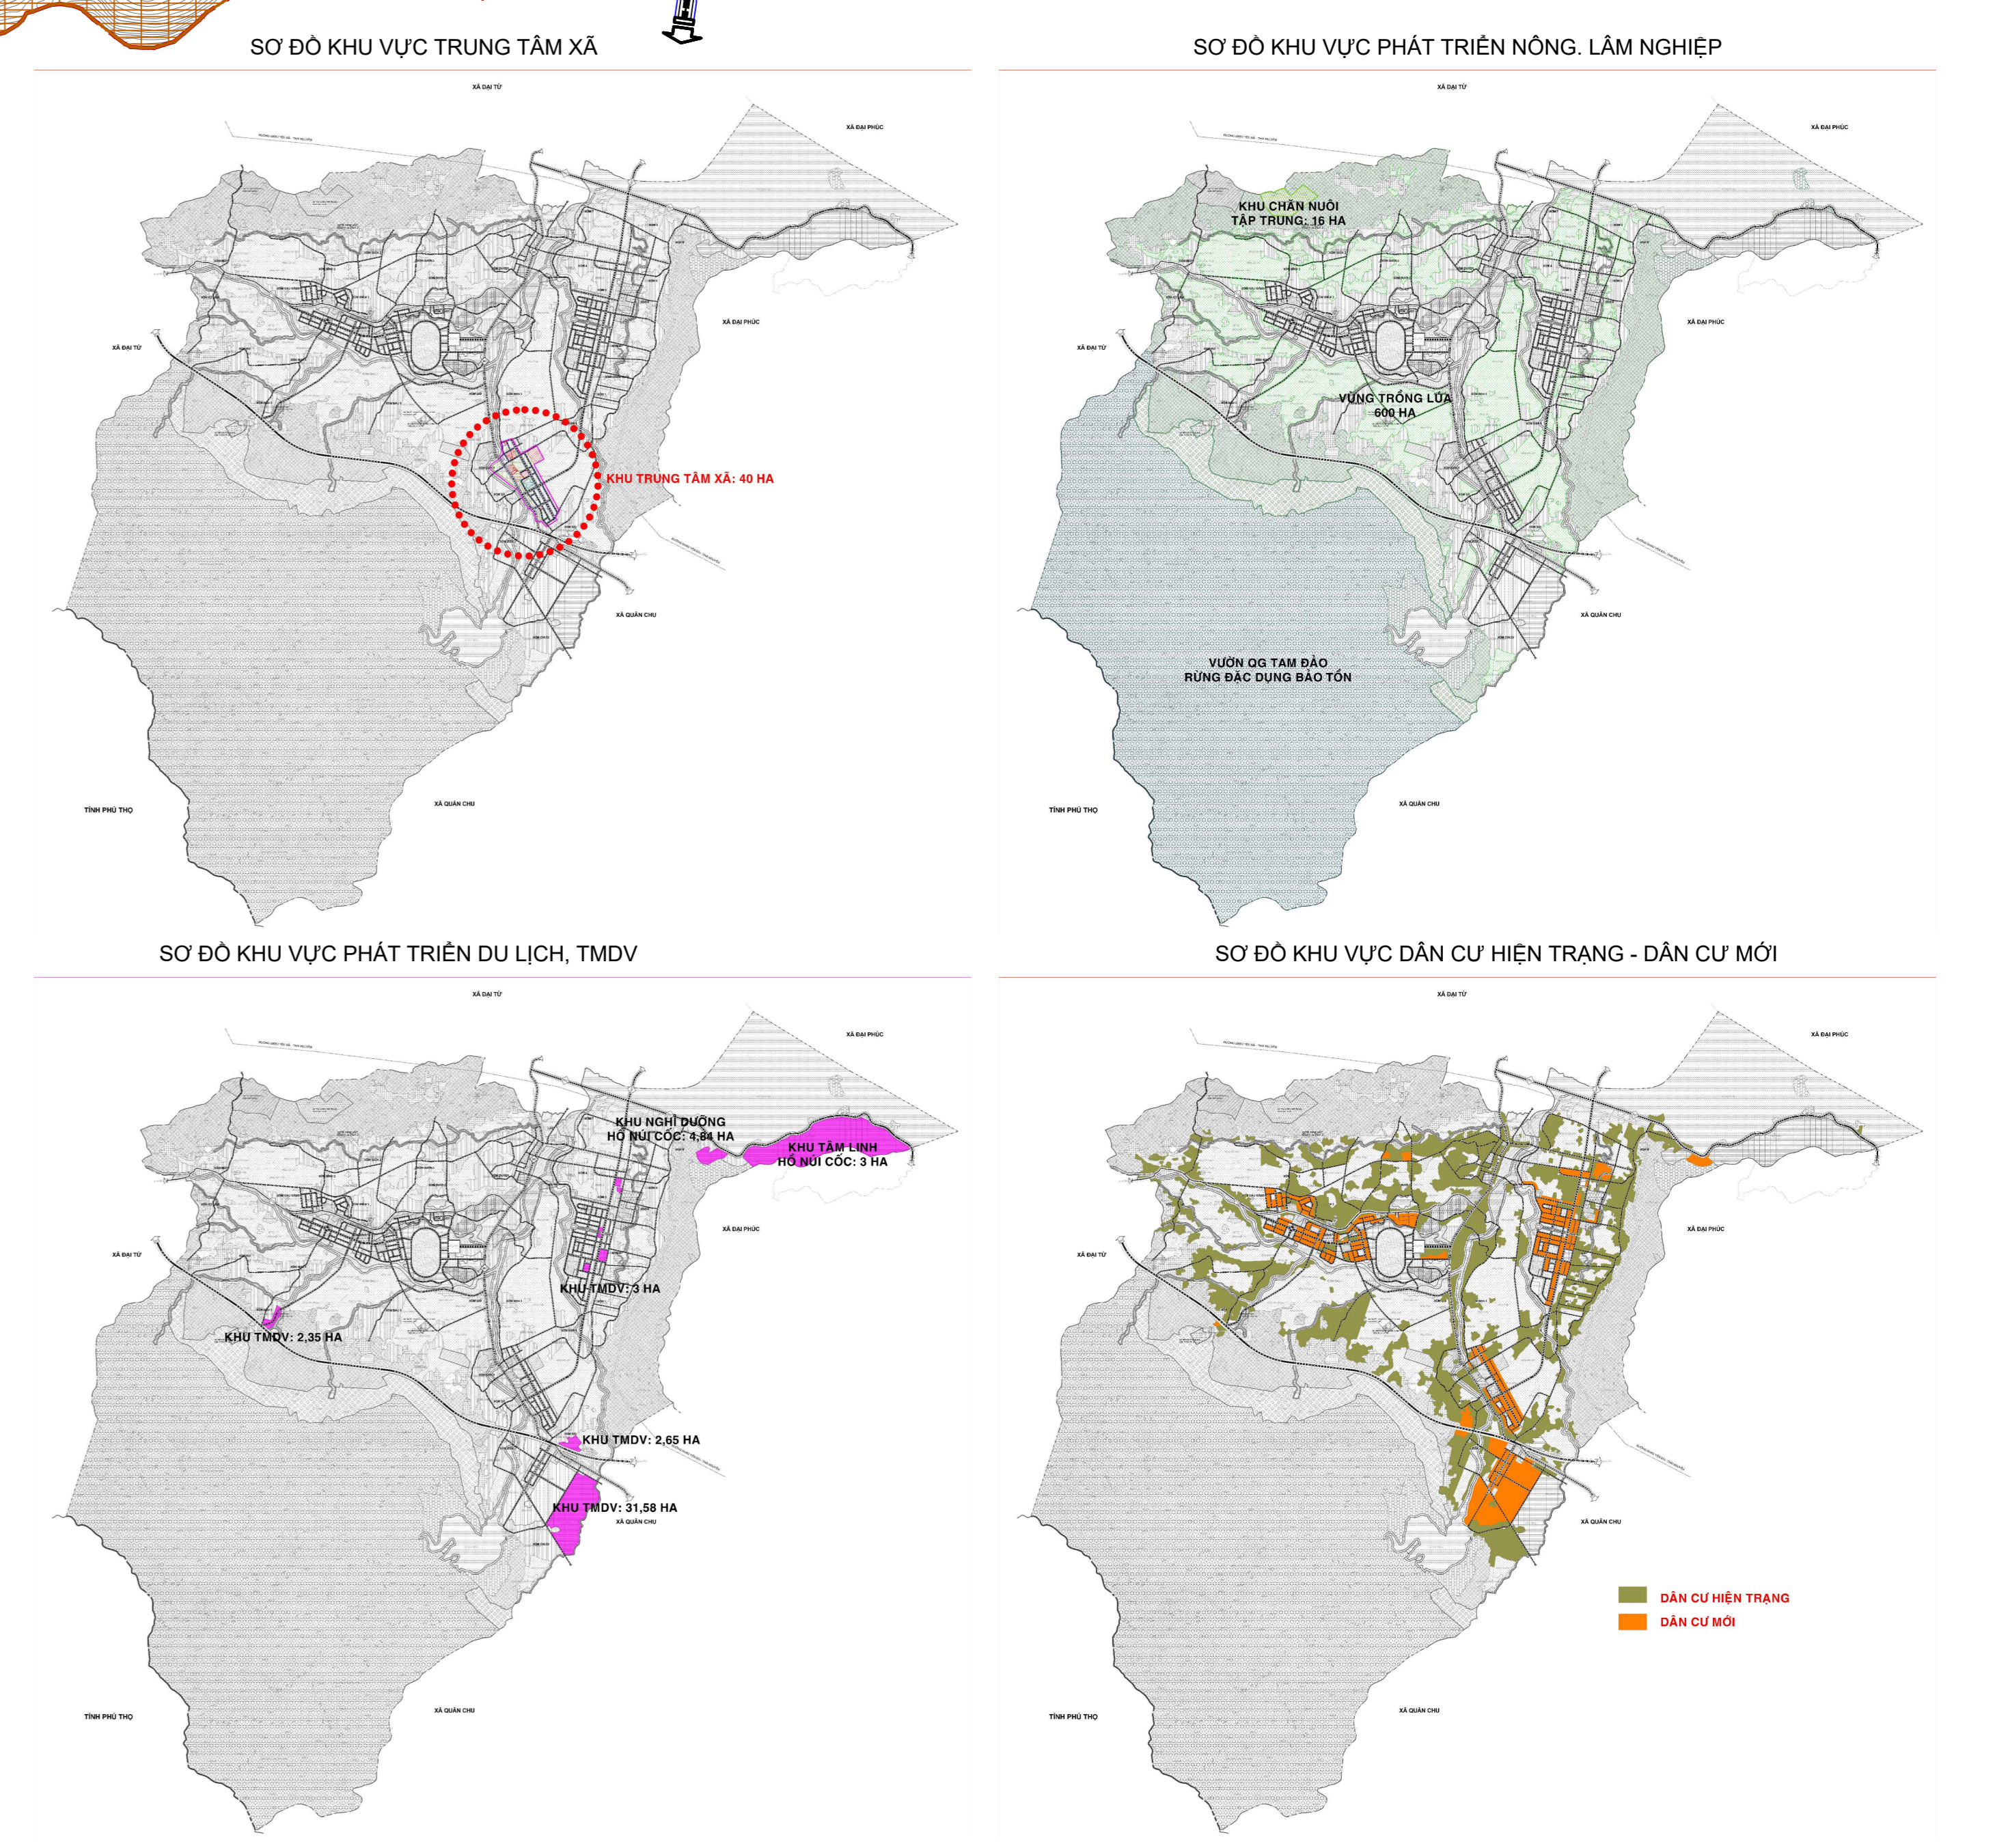
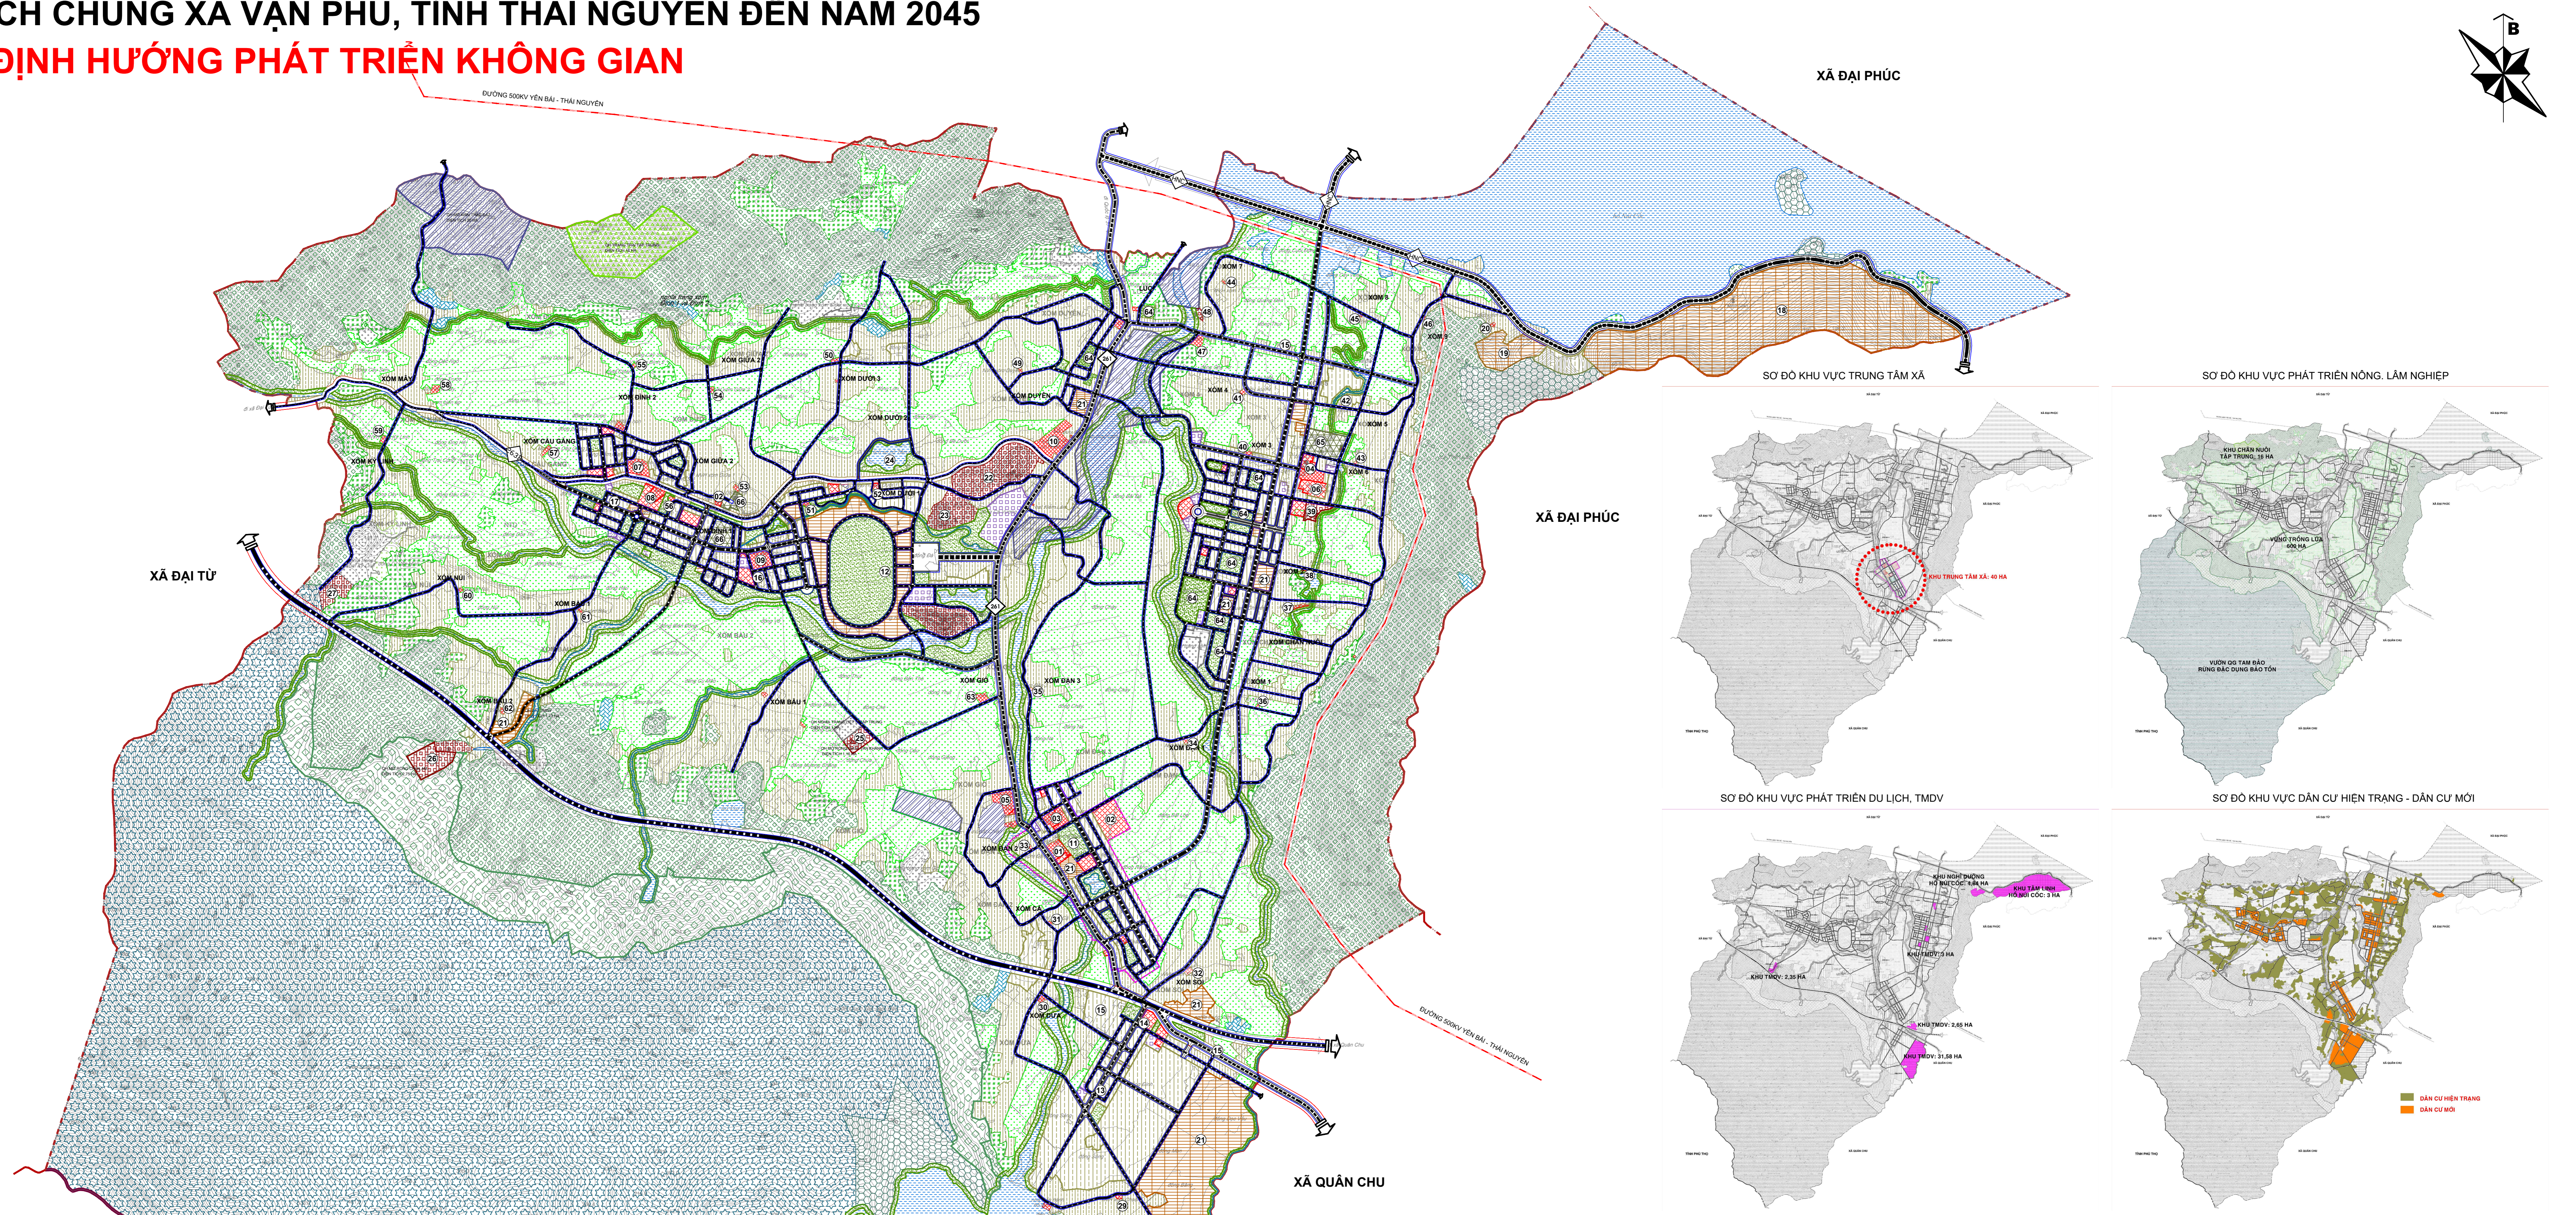


QUY HOẠCH CHUNG XÃ VẠN PHÚ, TỈNH THÁI NGUYÊN ĐẾN NĂM 2045

BẢN ĐỒ ĐỊNH HƯỚNG PHÁT TRIỂN KHÔNG GIAN

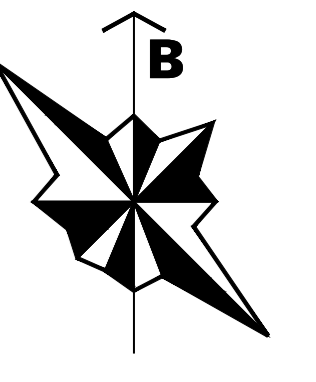

- GHI CHÚ**
- 01 TRỤ SỞ UBND XÃ
 - 02 TRẠM Y TẾ XÃ
 - 03 TRƯỜNG MẦM NON KỶ PHÚ
 - 04 TRƯỜNG MẦM NON VĂN THỌ
 - 05 TRƯỜNG TH+THCS KỶ PHÚ
 - 06 TRƯỜNG TH+THCS VĂN THỌ
 - 07 TRƯỜNG TIỂU HỌC VĂN YẾN
 - 08 TRƯỜNG THCS VĂN YẾN
 - 09 TRƯỜNG MẦM NON VĂN YẾN
 - 10 TRƯỜNG THPT LƯU NHÂN CHỦ
 - 11 SÂN THỂ THAO TRUNG TÂM XÃ
 - 12 KHU DI TÍCH NÚI VĂN NÚI VỎ
 - 13 KHU DÂN CƯ SỐ 3
 - 14 TRẠM DỪNG NGHỈ, CỬA HÀNG XĂNG DẦU VÀ CÁC DVTM
 - 15 KHU TÁI ĐỊNH CƯ
 - 16 KHU DÂN CƯ SỐ 1 VĂN YẾN
 - 17 KHU DÂN CƯ SỐ 2 VĂN YẾN
 - 18 KHU TÂM LINH HỒ NÚI CỐC
 - 19 KHU NGHỈ DƯỠNG HỒ NÚI CỐC - BÒ CÔNG AN
 - 20 TRẠM KIỂM LÂM
 - 21 ĐẤT THƯƠNG MẠI DỊCH VỤ
 - 22 DTLS NÚI QUẢN NGỰA
 - 23 DTLS ĐỀN LƯU NHÂN CHỦ
 - 24 DTSL HỒ TÂM NGỰA
 - 25 CHÙA VĂN KHÁNH
 - 26 CHÙA AM
 - 27 ĐÀI TƯỢNG NIỆM CỤC QUÂN NHƯ
 - 28 ĐỀN SÁNG
 - 29 NVH XÓM CHUỐI
 - 30 NVH XÓM DỪA
 - 31 NVH XÓM CÁ
 - 32 NVH XÓM SOI
 - 33 NVH XÓM ĐẠN 2
 - 34 NVH XÓM ĐẠN 1
 - 35 NVH XÓM ĐẠN 3
 - 36 NVH XÓM 1
 - 37 NVH XÓM CHĂN NUÔI
 - 38 NVH XÓM 2
 - 39 CHÙA TÀNG LƯƠNG
 - 40 NVH XÓM 3
 - 41 NVH XÓM 4
 - 42 NVH XÓM 5
 - 43 NVH XÓM 6
 - 44 NVH XÓM 7
 - 45 NVH XÓM 8
 - 46 NVH XÓM 9
 - 47 CHỢ VĂN THỌ
 - 48 CHÙA MAI
 - 49 NVH XÓM DUYÊN
 - 50 NVH XÓM DƯỚI 3
 - 51 NVH XÓM DƯỚI 2
 - 52 NVH XÓM DƯỚI 1
 - 53 NVH XÓM GIỮA 1
 - 54 NVH XÓM GIỮA 2
 - 55 NVH XÓM ĐÌNH 2
 - 56 NVH XÓM ĐÌNH 1
 - 57 NVH XÓM CẦU GÁNG
 - 58 NVH XÓM MÂY
 - 59 NVH XÓM KỶ LINH
 - 60 NVH XÓM NÚI
 - 61 NVH XÓM BẬU 1
 - 62 NVH XÓM BẬU 2
 - 63 NVH XÓM GIÓ
 - 64 KHU CÔNG VIÊN
 - 65 BAN CHỈ HUY QUẢN SỰ XÃ
 - 66 TRỤ SỞ CÔNG AN XÃ

- KÝ HIỆU**
- TRUNG TÂM HÀNH CHÍNH, CHÍNH TRỊ
 - TRƯỜNG MẦM NON
 - TRƯỜNG TIỂU HỌC
 - TRƯỜNG TRUNG HỌC CƠ SỞ
 - CHỢ XÃ
 - TRẠM Y TẾ
 - NHÀ VĂN HÓA
 - SÂN THỂ THAO
 - ĐÌNH, CHÙA, MIẾU,...
 - NGHĨA TRANG
 - TRẠM BIẾN ÁP
 - TRẠM BƠM
 - TRẠM THU PHÁT SÓNG
 - CÂY XÃNG

TÊN KÝ HIỆU	HIỆN TRẠNG	QUY HOẠCH	
		NGẮN HẠN	DÀI HẠN
RANH GIỚI HÀNH CHÍNH XÃ (RANH GIỚI LẬP QUY HOẠCH)			
RANH GIỚI TRUNG TÂM XÃ			
RANH GIỚI KHOANH VÙNG PHÁT TRIỂN DU LỊCH SINH THÁI			
ĐẤT TRỒNG LÚA			
ĐẤT TRỒNG TRỌT KHÁC			
ĐẤT NUÔI TRỒNG THỦY SẢN			
ĐẤT RỪNG SẢN XUẤT			
ĐẤT RỪNG PHÒNG HỘ			
ĐẤT RỪNG ĐẶC DỤNG			
ĐẤT NÔNG NGHIỆP KHÁC			
ĐẤT Ỏ			
ĐẤT CÔNG CỘNG			
ĐẤT XÂY DỰNG CHỨC NĂNG KHÁC			
ĐẤT CÔNG NGHIỆP, TTCN VÀ LÀNG NGHỀ			
ĐẤT KHOẢNG SÀN, SẢN XUẤT VẬT LIỆU XÂY DỰNG			
ĐẤT CÂY XANH, THỂ DỤC THỂ THAO			
ĐẤT AN NINH, QUỐC PHÒNG			
ĐẤT TÔN GIÁO, DANH LAM, DI TÍCH, ĐÌNH ĐỀN			
ĐẤT HẠ TẦNG PHỤC VỤ SẢN XUẤT			
ĐẤT HẠ TẦNG KỸ THUẬT KHÁC			
ĐẤT NGHĨA TRANG, NGHĨA ĐỊA			
ĐẤT XỬ LÝ CHẤT THẢI RẮN			
ĐẤT CHỨA SỬ DỤNG			
ĐẤT SÔNG SUỐI, KÊNH RẠCH MẶT NƯỚC CHUYÊN DỤNG			