
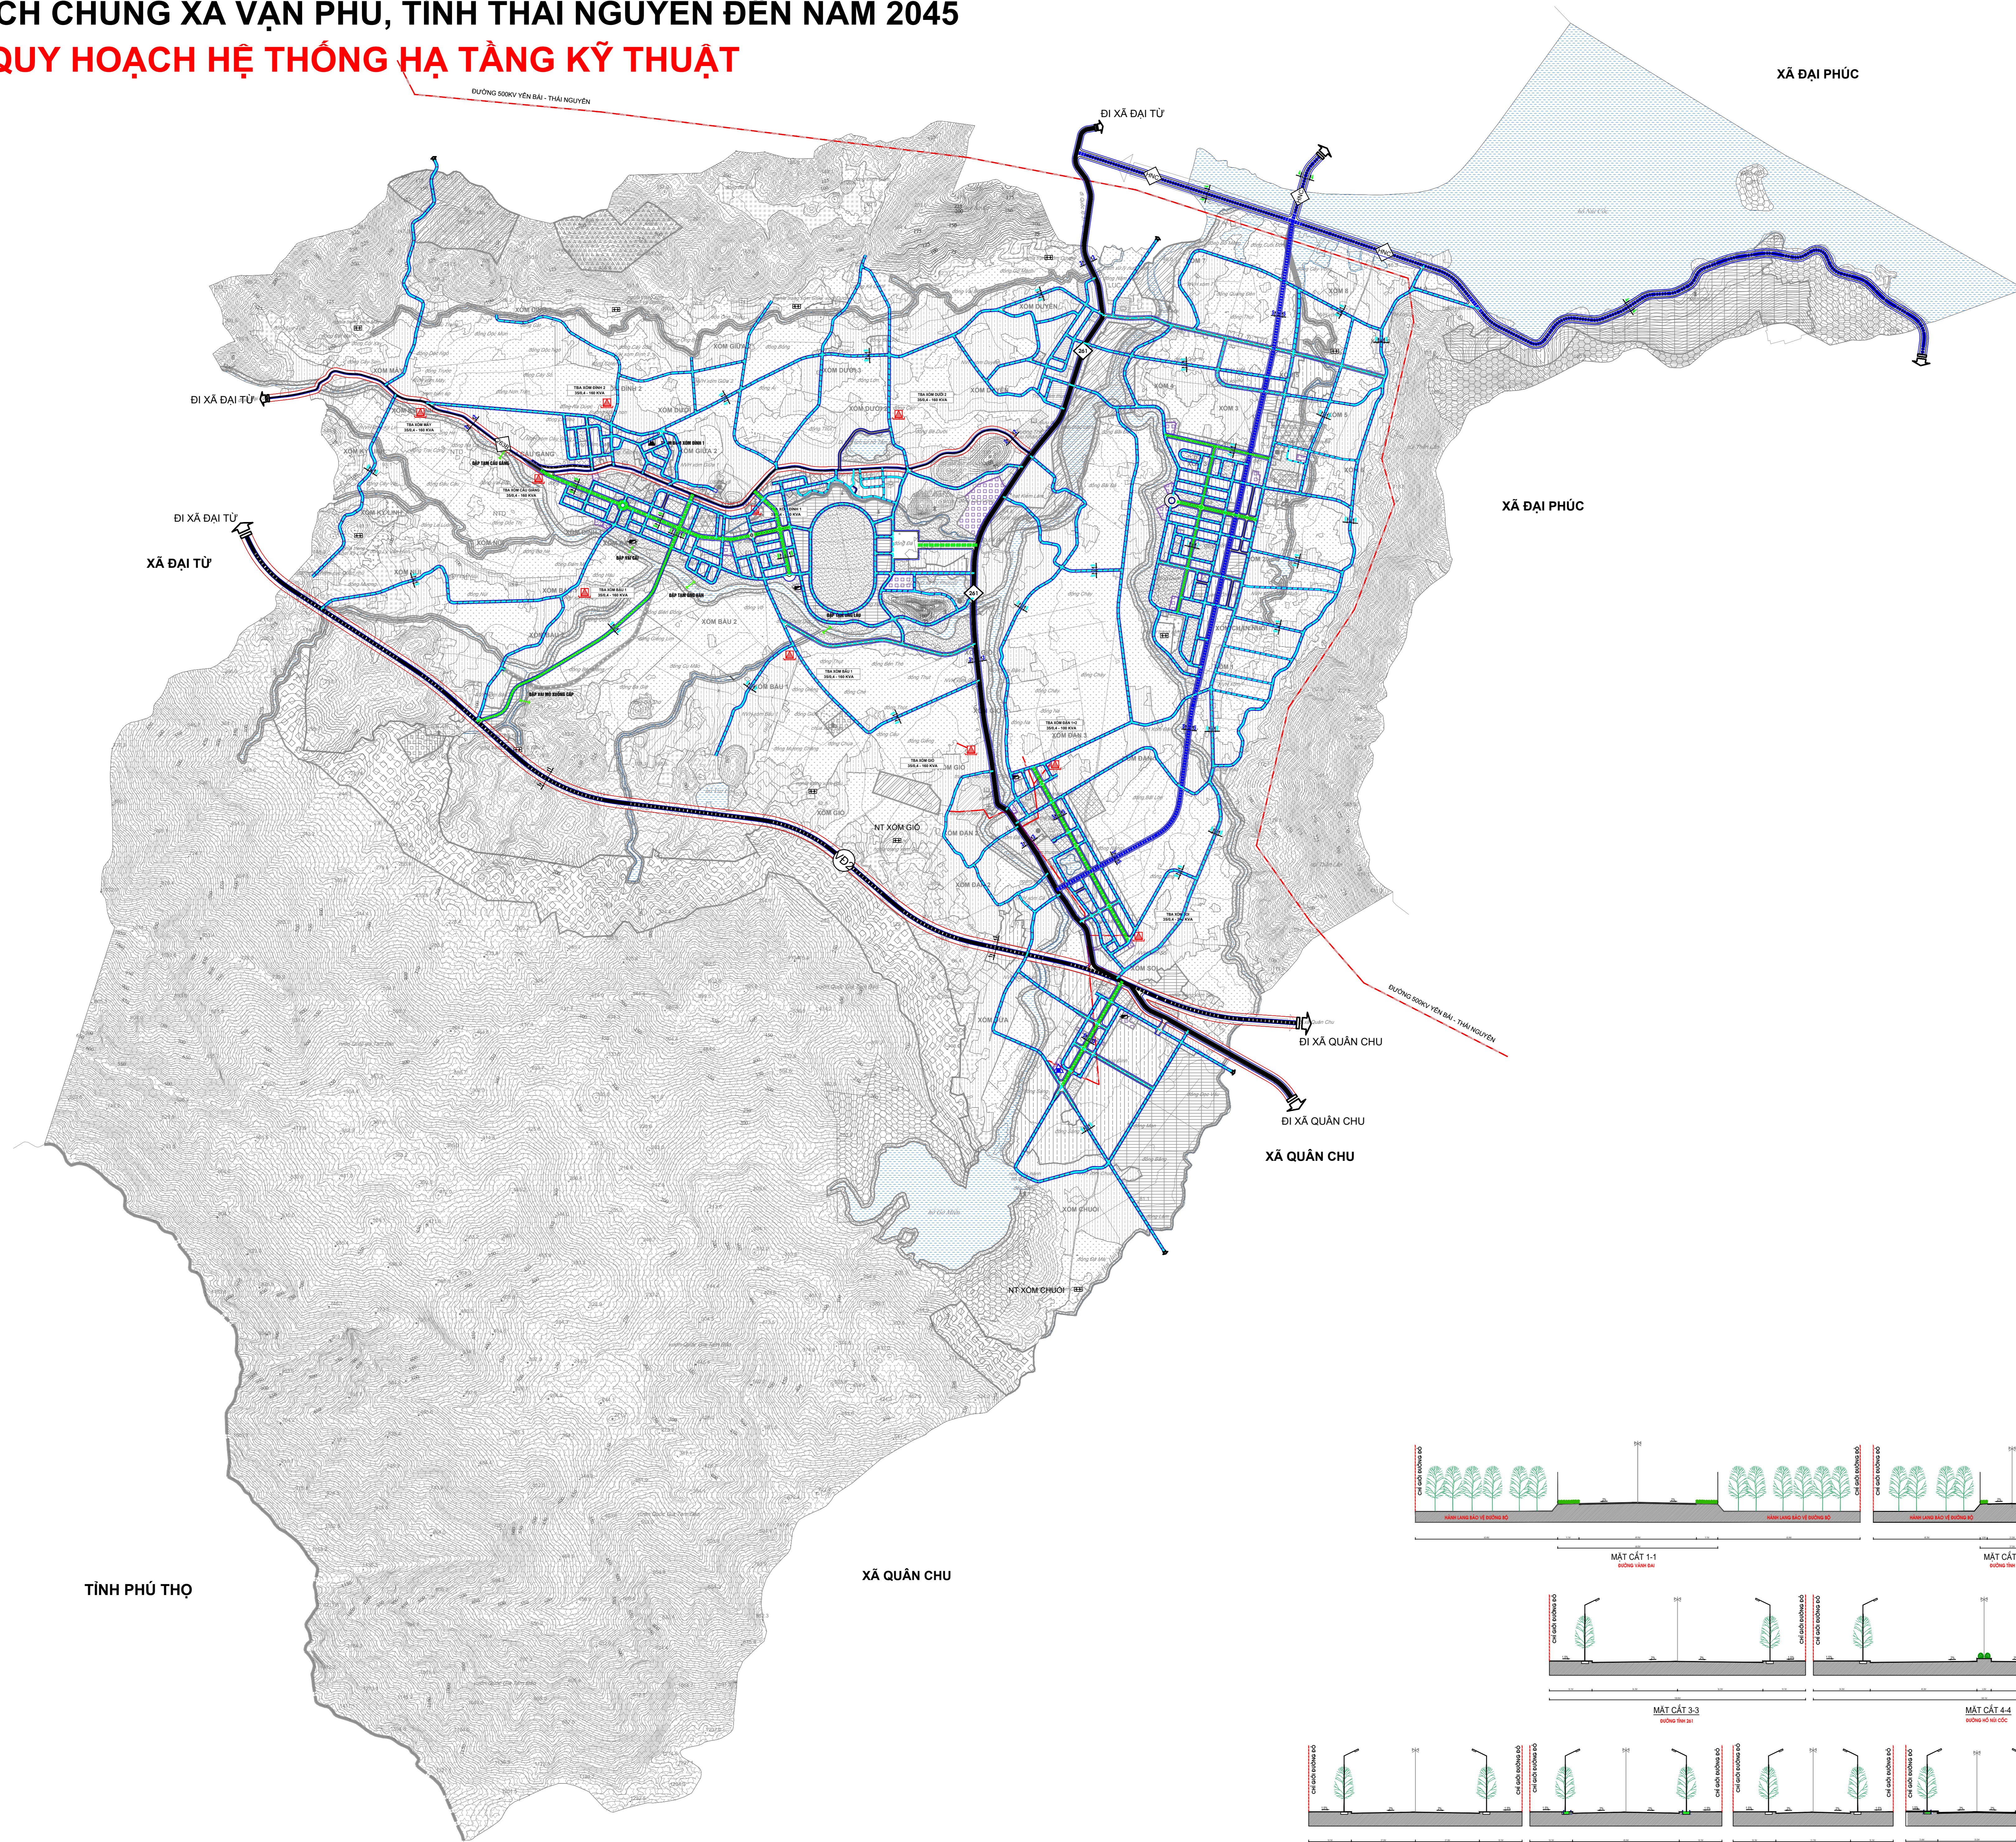


QUY HOẠCH CHUNG XÃ VẠN PHÚ, TỈNH THÁI NGUYÊN ĐẾN NĂM 2045

BẢN ĐỒ QUY HOẠCH HỆ THỐNG HẠ TẦNG KỸ THUẬT

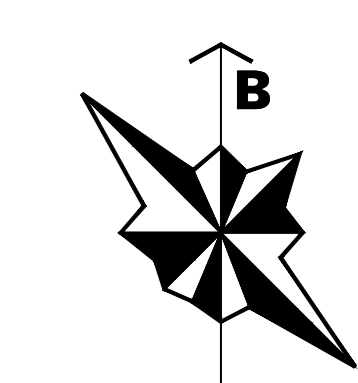

TỈNH PHÚ THỌ

XÃ QUẦN CHU



TT	Tên trạm biến áp	Công suất hiện trạng	Địa chỉ trạm
		KVA	
1	TBA xóm Soi	250	xóm Soi
2	TBA xóm Đản 1+2	100	xóm Đản 1+2
3	TBA xóm Gió	160	xóm Gió
4	TBA xóm Bầu 1	160	xóm Bầu 1
5	TBA xóm Bầu 1	160	xóm Bầu 1
6	TBA xóm Đĩnh 1	320	xóm Đĩnh 1
7	TBA xóm Đĩnh 2	160	xóm Đĩnh 2
8	TBA xóm Dưới 2	160	xóm Dưới 2
9	TBA xóm Cầu Giàng	160	xóm Cầu Giàng
10	TBA xóm Mây	160	xóm Mây

KÝ HIỆU

- HIỆN TRẠNG CT QUY HOẠCH
- QUỐC LỘ
 - ĐƯỜNG TỈNH
 - ĐƯỜNG LIÊN XÃ
 - ĐƯỜNG LIÊN KHU VỰC
 - ĐƯỜNG CHÍNH KHU VỰC
 - ĐƯỜNG KHU VỰC

- TRẠM XỬ LÝ NƯỚC THẢI
- NGHĨA TRANG
- TRẠM BIẾN ÁP 35/0.4KV