


ĐI KCN YÊN BÌNH

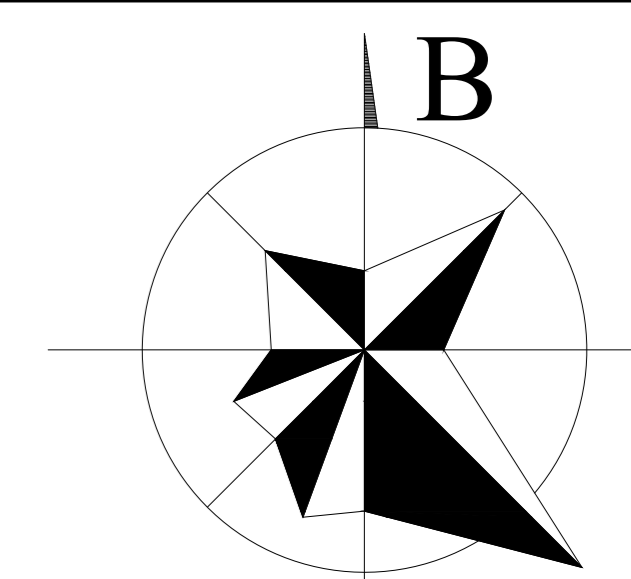

0M 50 100 200M

KÝ HIỆU:

- | ĐỢT ĐẦU | DÀI HẠN | |
|---------|---------|---|
| | | RANH GIỚI QUY HOẠCH |
| | | RANH GIỚI HÀNH CHÍNH |
| | | ĐẤT CÔNG NGHIỆP, TTCN, KHO TÀNG PHẦN CỨNG |
| | | ĐẤT CÔNG NGHIỆP, TTCN, KHO TÀNG PHẦN MỀM |
| | | ĐẤT NGHIÊN CỨU, ĐÀO TẠO |
| | | ĐẤT CÔNG TRÌNH DỊCH VỤ |
| | | ĐẤT CÂY XANH SỬ DỤNG CÔNG CỘNG |
| | | ĐẤT CÔNG TRÌNH HẠ TẦNG KỸ THUẬT KHÁC |
| | | ĐẤT BÃI ĐỒ XE |
| | | ĐẤT THƯƠNG MẠI |
| | | ĐẤT VĂN HÓA |
| | | ĐẤT Y TẾ |
| | | ĐẤT GIÁO DỤC |
| | | ĐẤT CÂY XANH CHUYÊN DỤNG |
| | | ĐƯỜNG GIAO THÔNG |
| | | ĐƯỜNG ỐNG THEO QUY HOẠCH CHUNG |
| | | ĐƯỜNG ỐNG CẤP NƯỚC |
| | | TRỤ CỨU HÒA |
| | | ĐIỂM ĐẦU NỐI CẤP NƯỚC |
| | | TRẠM BƠM CẤP NƯỚC |

GHI CHÚ:

L=47-HDPE-D110 CHIỀU DÀI (m)-VẬT LIỆU-KÍCH THƯỚC(mm)

CƠ QUAN PHÊ DUYỆT:

ỦY BAN NHÂN DÂN TỈNH THÁI NGUYÊN

KÈM THEO QUYẾT ĐỊNH SỐ 2881/QĐ-UBND NGÀY 19 THÁNG 11 NĂM 2024

CƠ QUAN THẨM ĐỊNH:

SỞ XÂY DỰNG TỈNH THÁI NGUYÊN

KÈM THEO TỜ TRÌNH SỐ 3665/TT-SXD NGÀY 15 THÁNG 11 NĂM 2024

CƠ QUAN TỔ CHỨC LẬP QUY HOẠCH:

ỦY BAN NHÂN DÂN THÀNH PHỐ PHỖ YÊN

KÈM THEO TỜ TRÌNH SỐ 370/TT-UBND NGÀY 27 THÁNG 8 NĂM 2024

CÔNG TRÌNH - ĐỊA ĐIỂM:

QUY HOẠCH PHÂN KHU XÂY DỰNG TỶ LỆ 1/2000 KHU CÔNG NGHỆ

THÔNG TIN TẬP TRUNG YÊN BÌNH

ĐỊA ĐIỂM: PHƯỜNG TIỀN PHONG, THÀNH PHỐ PHỖ YÊN VÀ XÃ NGÀ MỸ, HUYỆN PHỖ BÌNH, TỈNH THÁI NGUYÊN

TÊN BẢN VẼ:

BẢN ĐỒ QUY HOẠCH HỆ THỐNG CẤP NƯỚC

BẢN VẼ: QH09 GHEP: 1A0 TỶ LỆ: A0 FIT NGÀY: .../.../2024

THIẾT KẾ: MAI THỊ HƯƠNG

THỂ HIỆN: TRẦN NGỌC KHANG

CHỦ TRÌ: MAI THỊ HƯƠNG

CHỦ NHIỆM: PHẠM MINH ĐỨC

QL. KỸ THUẬT: CHỦ ĐỨC TRUNG


GIÁM ĐỐC ĐƠN VỊ THIẾT KẾ: THS.KTS. PHẠM MINH ĐỨC

VIỆN QUY HOẠCH ĐÔ THỊ VÀ NÔNG THÔN QUỐC GIA
TRUNG TÂM TƯ VẤN KIẾN TRÚC VÀ ĐẦU TƯ XÂY DỰNG
10 Hòa Lư - Hà Nội. Tel: 024 22210888 Fax: 024 9764339

QHPK XÂY DỰNG TỶ LỆ 1/2000 KHU CÔNG NGHỆ
THÔNG TIN TẬP TRUNG YÊN BÌNH

ĐƯỜNG ỐNG CẤP NƯỚC SẠCH D600 THEO QUY HOẠCH TỪ NHÀ MÁY NƯỚC YÊN BÌNH TỚI

ĐIỂM ĐẦU NỐI CẤP NƯỚC VÀO DỰ ÁN

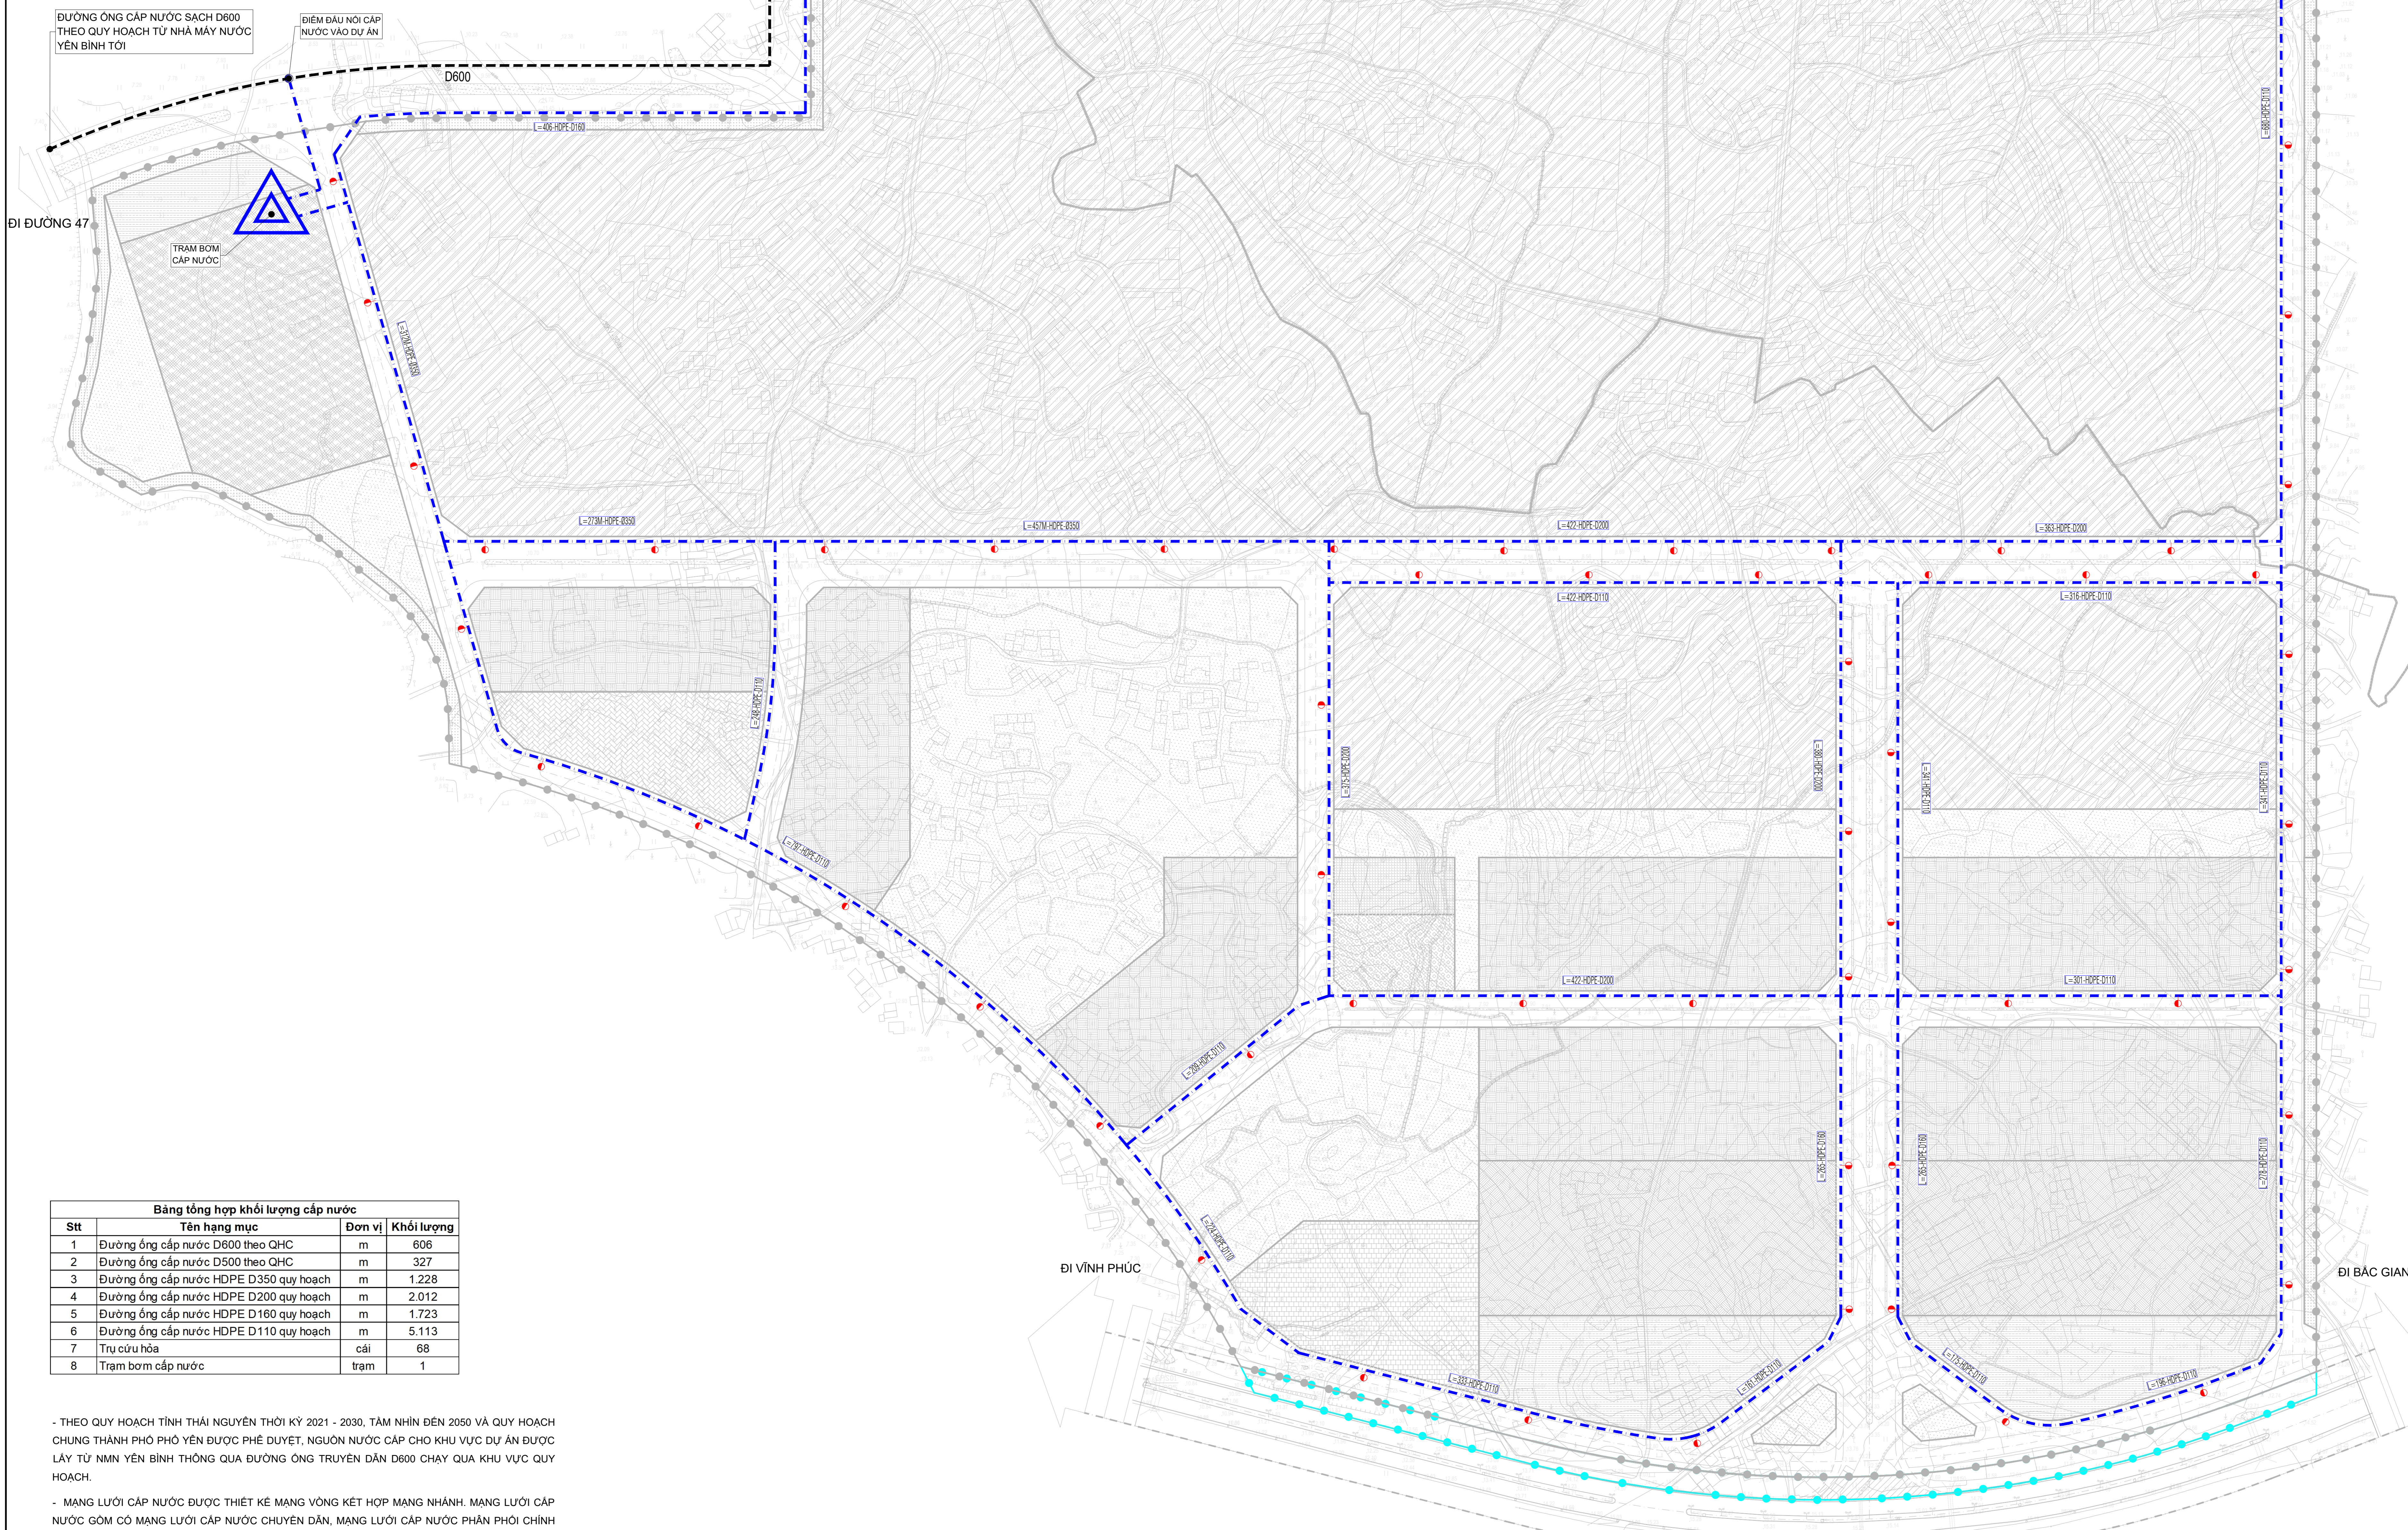

ĐI ĐƯỜNG 47

ĐI VINH PHÚC

ĐI BẮC GIANG

Bảng tổng hợp khối lượng cấp nước			
Stt	Tên hạng mục	Đơn vị	Khối lượng
1	Đường ống cấp nước D600 theo QHC	m	606
2	Đường ống cấp nước D500 theo QHC	m	327
3	Đường ống cấp nước HDPE D350 quy hoạch	m	1.228
4	Đường ống cấp nước HDPE D200 quy hoạch	m	2.012
5	Đường ống cấp nước HDPE D160 quy hoạch	m	1.723
6	Đường ống cấp nước HDPE D110 quy hoạch	m	5.113
7	Trụ cứu hỏa	cái	68
8	Trạm bơm cấp nước	trạm	1

- THEO QUY HOẠCH TỈNH THÁI NGUYÊN THỜI KỲ 2021 - 2030, TẦM NHÌN ĐẾN 2050 VÀ QUY HOẠCH CHUNG THÀNH PHỐ PHỖ YÊN ĐƯỢC PHÊ DUYỆT. NGUỒN NƯỚC CẤP CHO KHU VỰC DỰ ÁN ĐƯỢC LẤY TỪ NNM YÊN BÌNH THÔNG QUA ĐƯỜNG ỐNG TRUYỀN DẪN D600 CHẠY QUA KHU VỰC QUY HOẠCH.

- MẠNG LƯỚI CẤP NƯỚC ĐƯỢC THIẾT KẾ MANG VÒNG KẾT HỢP MẠNG NHÁNH. MẠNG LƯỚI CẤP NƯỚC GỒM CỎ MẠNG LƯỚI CẤP NƯỚC CHUYÊN DẪN, MẠNG LƯỚI CẤP NƯỚC PHÂN PHỐI CHÍNH VÀ MẠNG LƯỚI CẤP NƯỚC PHÂN PHỐI KHU VỰC