
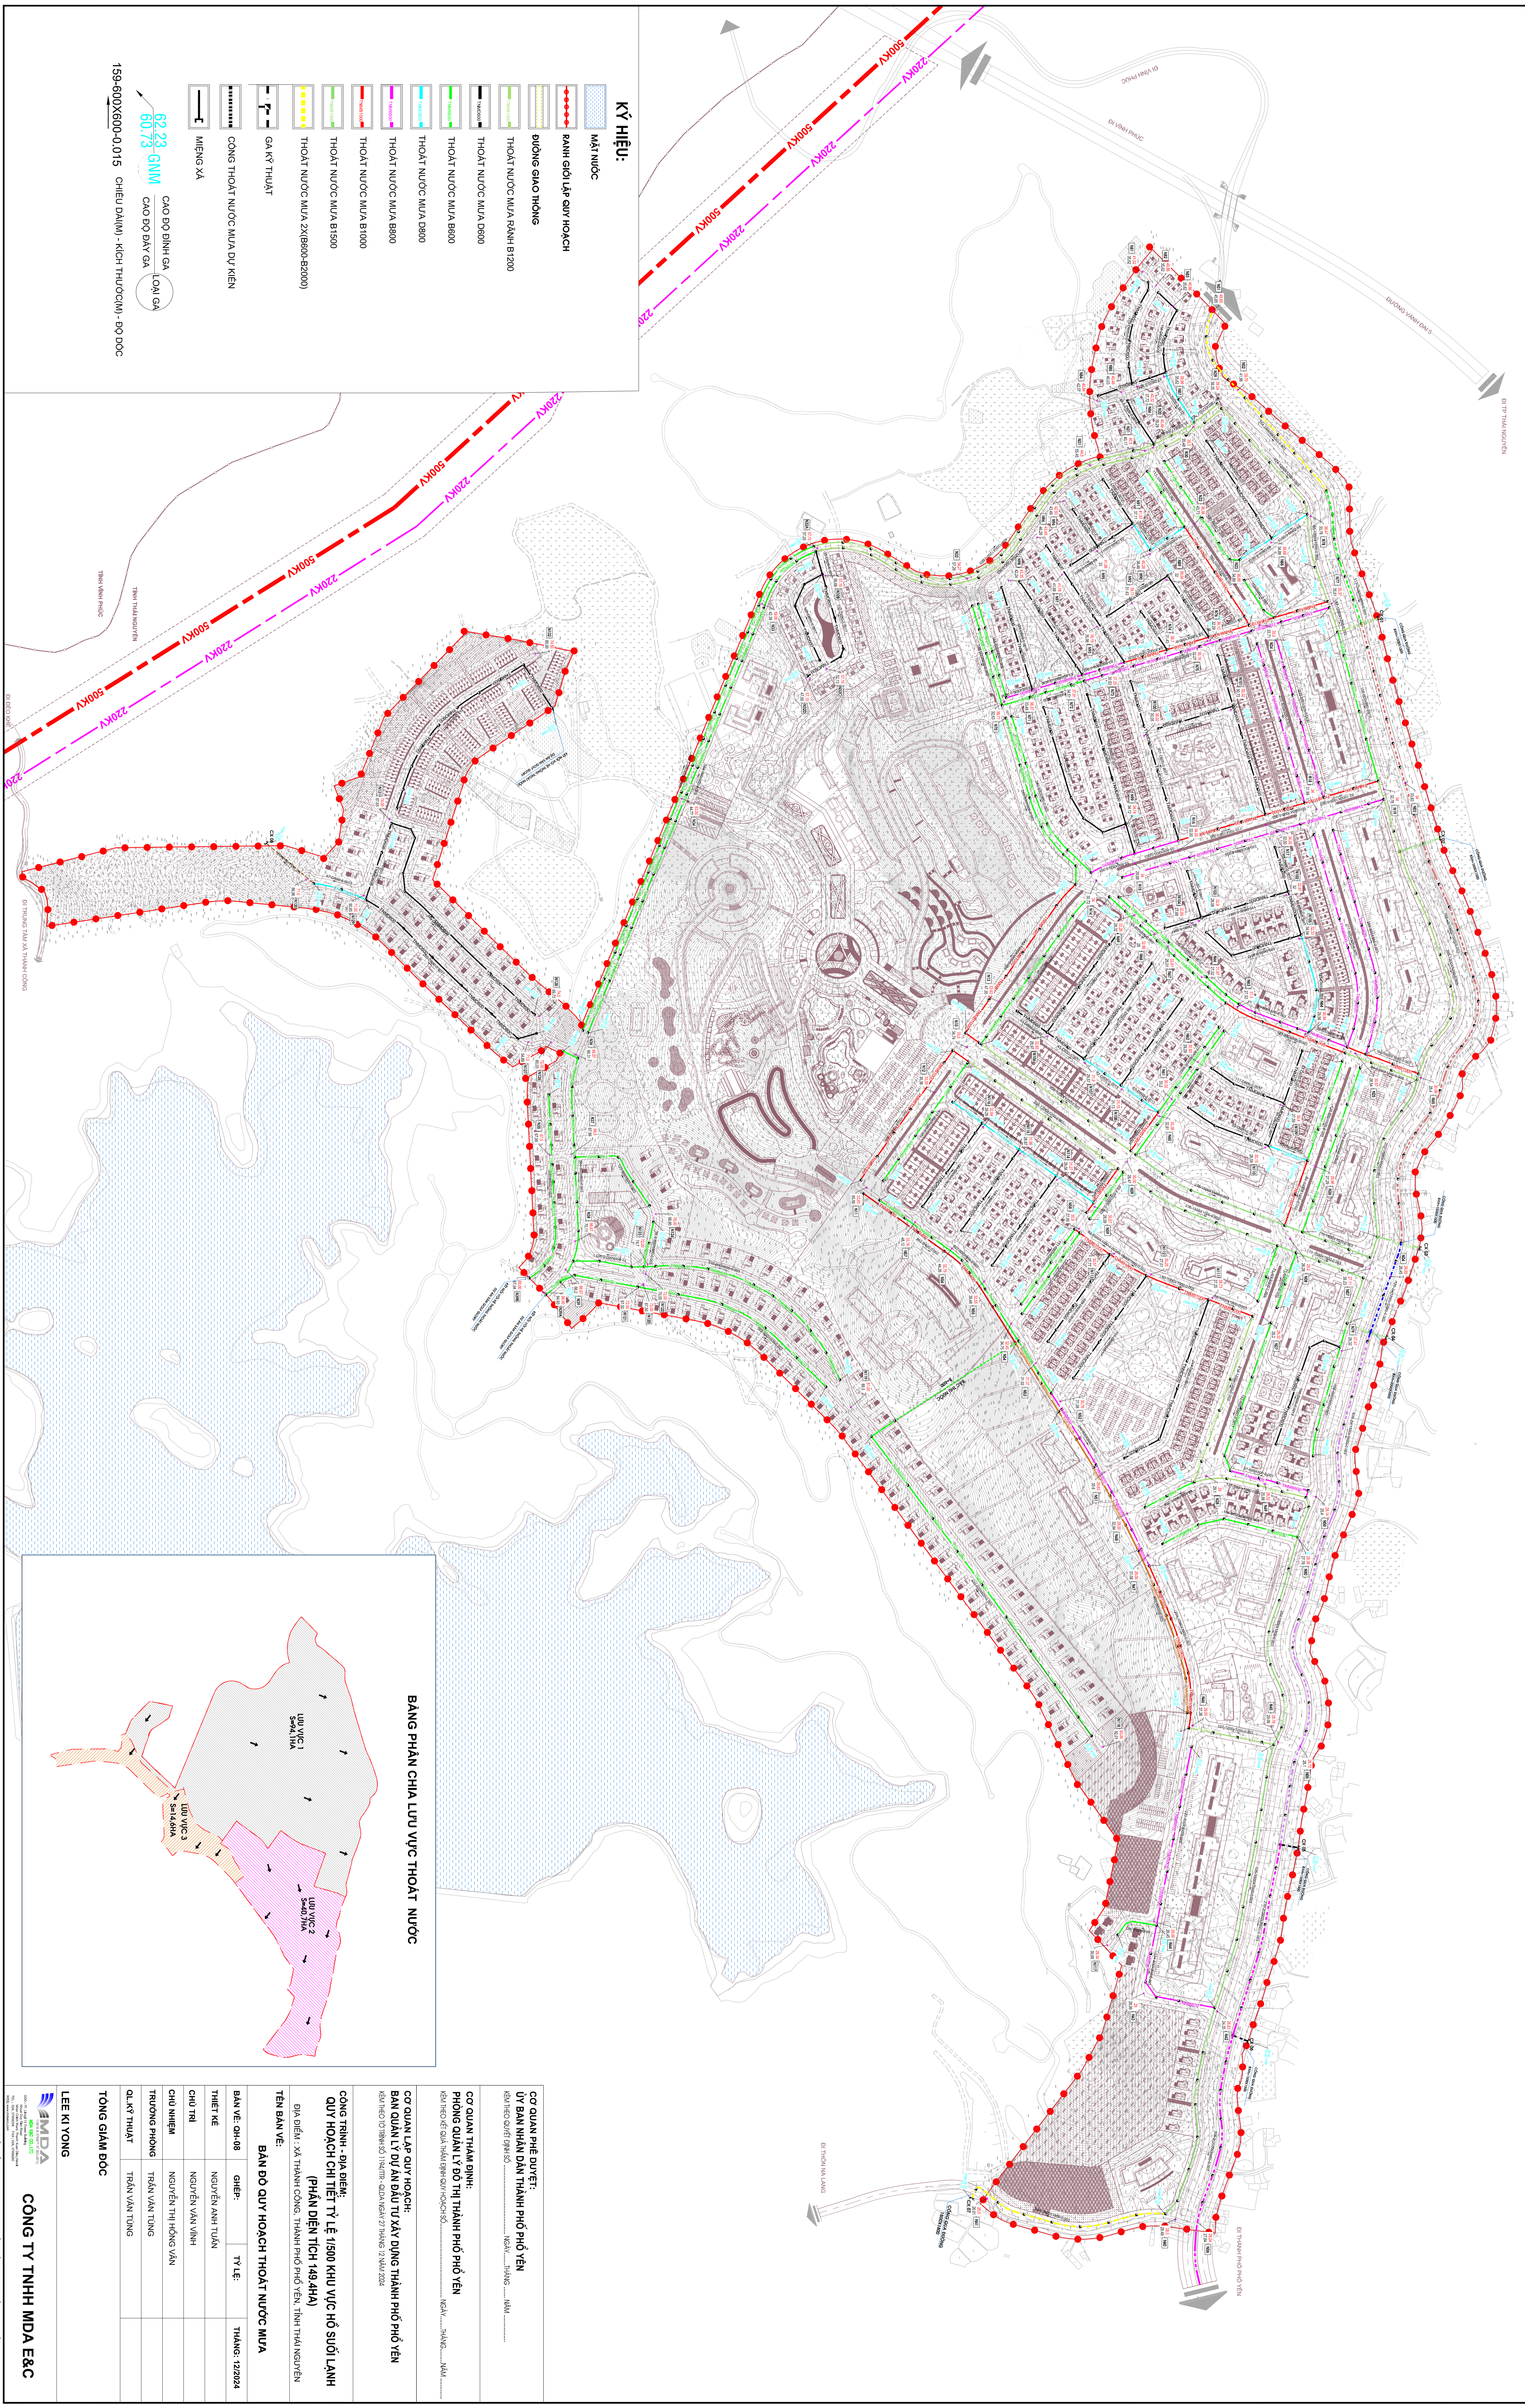


TỈNH THÁI NGUYÊN - THÀNH PHỐ PHỖ YÊN - XÃ THÀNH CÔNG  
**QUY HOẠCH CHI TIẾT TỶ LỆ 1/500 KHU VỰC HỒ SƯỜI LÀNH (PHẦN DIỆN TÍCH 149,4HA)**  
**BẢN ĐỒ QUY HOẠCH THOÁT NƯỚC MƯA**

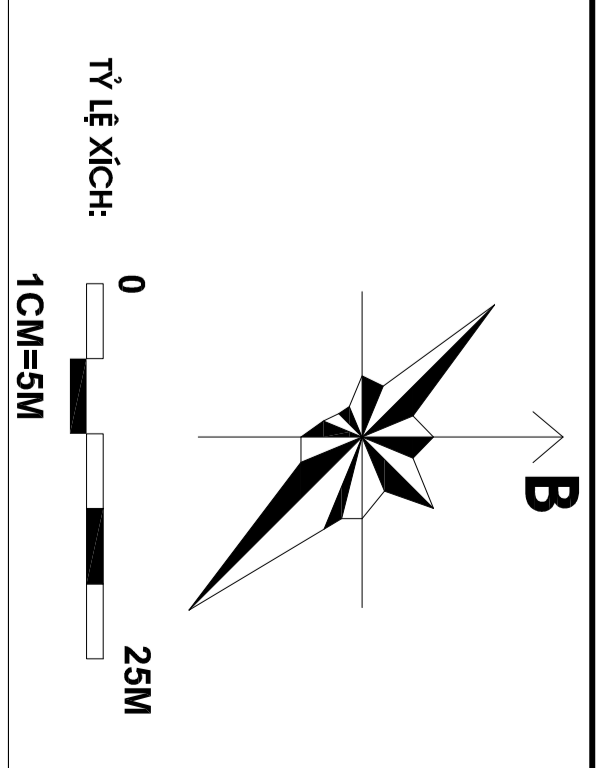


**KÝ HIỆU:**

- MẶT NƯỚC
- RANH GIỚI LẬP QUY HOẠCH
- ĐƯỜNG GIAO THÔNG
- THOÁT NƯỚC MƯA RÀNH B1200
- THOÁT NƯỚC MƯA DB80
- THOÁT NƯỚC MƯA DB80
- THOÁT NƯỚC MƯA DB80
- THOÁT NƯỚC MƯA DB80
- THOÁT NƯỚC MƯA B1000
- THOÁT NƯỚC MƯA B1000
- THOÁT NƯỚC MƯA B2000
- THOÁT NƯỚC MƯA DỰ KIẾN
- MIẾNG XÁ

62,23 GNM  
 CAO ĐỘ ĐINH GA  
 CAO ĐỘ ĐÁY GA  
 159-002X090-0.015 CHIEU ĐÁNH (KÍCH THƯỚC) - ĐỘ ĐỐC

**BẢNG PHÂN CHIA LƯU VỰC THOÁT NƯỚC**

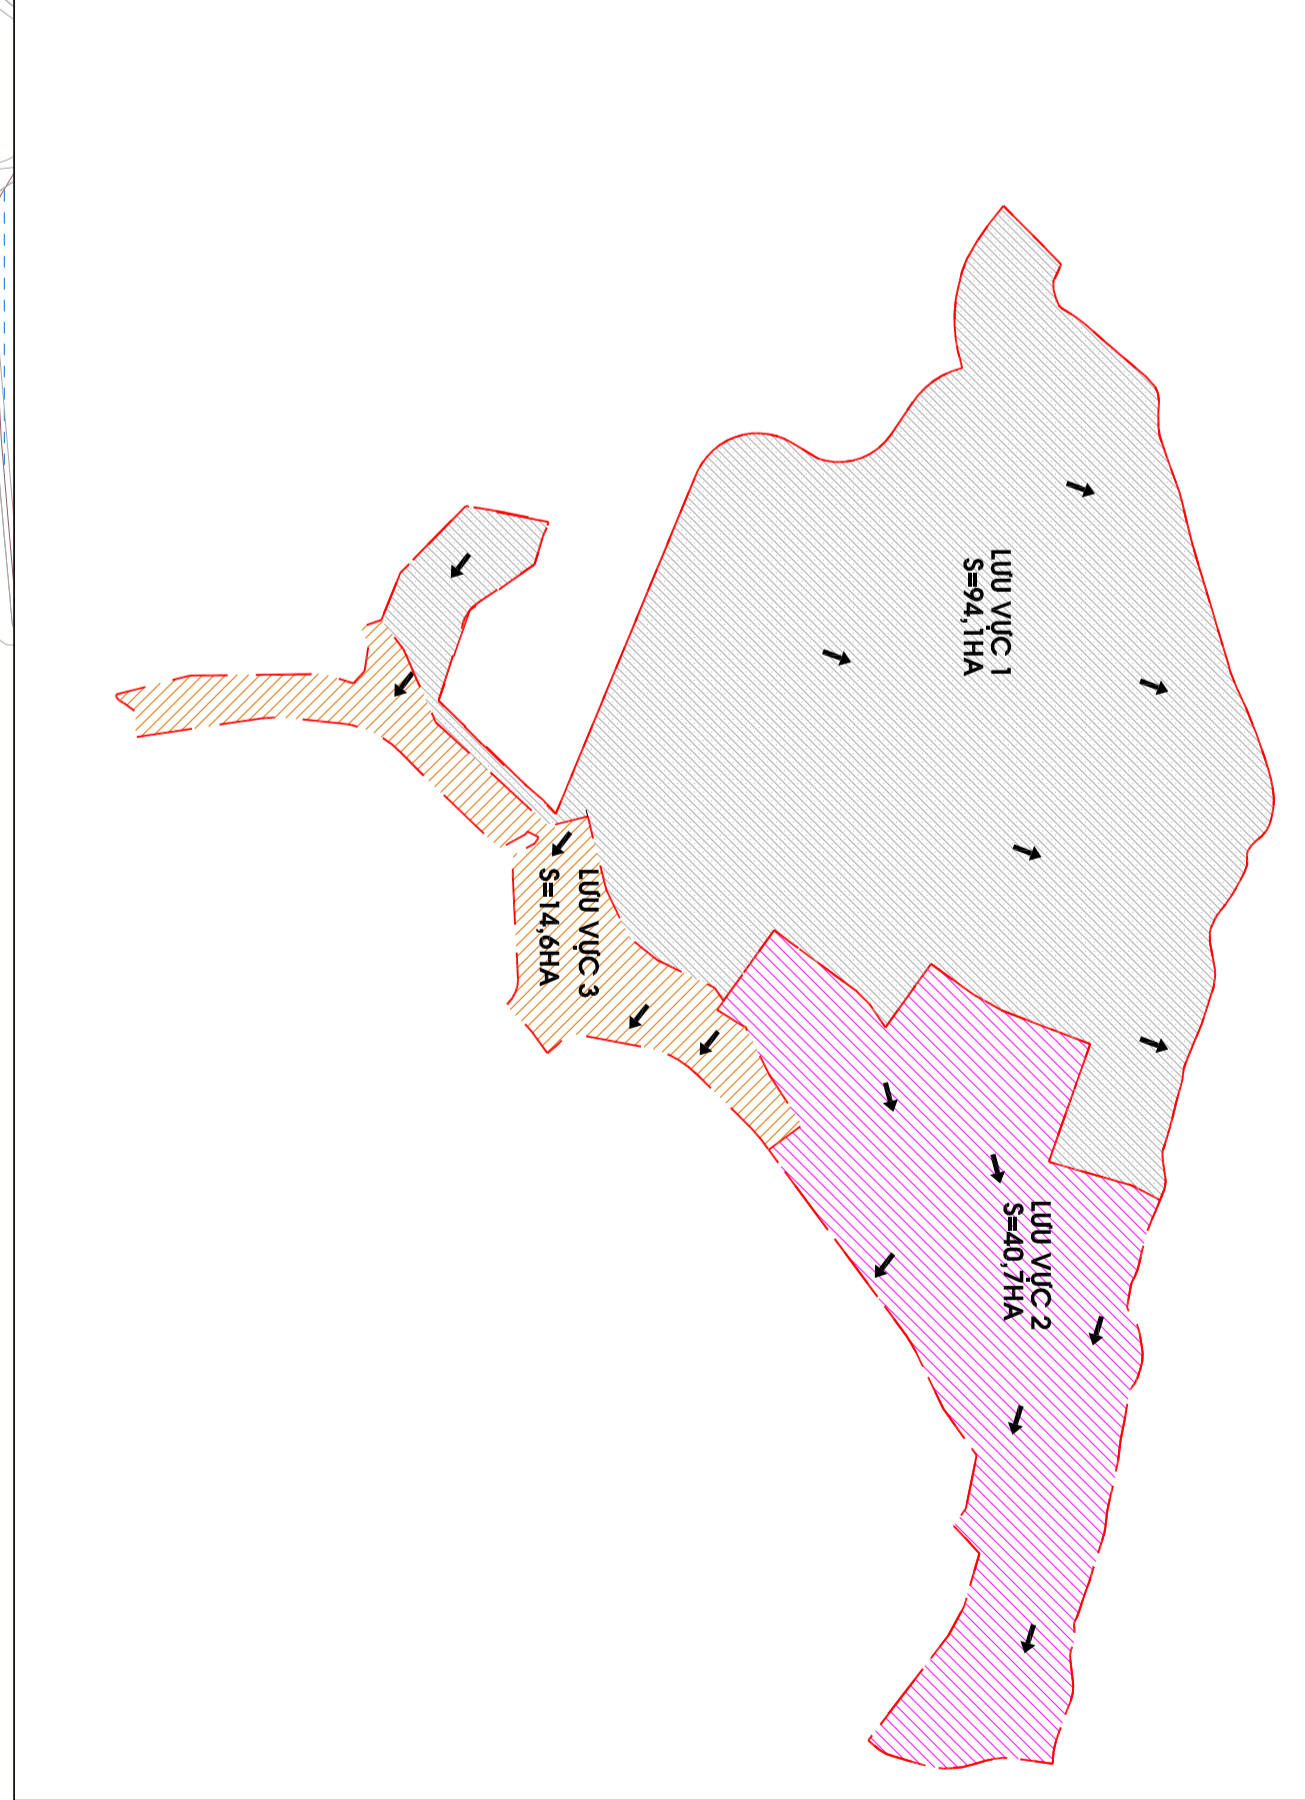

<b>CƠ QUAN PHÊ DUYỆT:</b>			
ỦY BAN NHÂN DÂN THÀNH PHỐ PHỖ YÊN			
KẾ HOẠCH QUẢN LÝ SỐ: ..... NGÀY: THÁNG ..... NĂM: .....			
<b>CƠ QUAN THAM BIÊN:</b>			
KẾ HOẠCH QUẢN LÝ SỐ: ..... NGÀY: THÁNG ..... NĂM: .....			
<b>CƠ QUAN LẬP QUY HOẠCH:</b>			
BAN QUẢN LÝ DỰ ÁN ĐẦU TƯ XÂY DỰNG THÀNH PHỐ PHỖ YÊN			
KẾ HOẠCH QUẢN LÝ SỐ: ..... NGÀY: THÁNG ..... NĂM: .....			
<b>CÔNG TRÌNH - ĐỊA ĐIỂM:</b>			
QUY HOẠCH CHI TIẾT TỶ LỆ 1/500 KHU VỰC HỒ SƯỜI LÀNH (PHẦN DIỆN TÍCH 149,4HA)			
ĐỊA ĐIỂM: XÃ THÀNH CÔNG, THÀNH PHỐ PHỖ YÊN, TỈNH THÁI NGUYÊN			
<b>TÊN BAN VE:</b>			
<b>BAN ĐỒ QUY HOẠCH THOÁT NƯỚC MƯA</b>			
BẢN VE: QH-08	GHÉP:	TỶ LỆ:	THANG: 1:25000
THIẾT KẾ:	NGUYỄN ANH TUẤN		
CHỮ TRƯ:	NGUYỄN VĂN VINH		
CHỮ NHẬN:	NGUYỄN THỊ HỒNG VÂN		
TRƯỞNG PHÒNG:	TRẦN VĂN TÙNG		
QUẢN THỊ THIẾT:	TRẦN VĂN TÙNG		
<b>TỔNG GIÁM ĐỐC</b>			
LEE KI YONG			

QUY HOẠCH CHI TIẾT TỶ LỆ 1/500 KHU VỰC HỒ SƯỜI LÀNH (PHẦN DIỆN TÍCH 149,4HA) BẢN ĐỒ QUY HOẠCH THOÁT NƯỚC MƯA: QH-08