TỈNH THÁI NGUYÊN


QUY HOẠCH CHUNG TỶ LỆ 1/5000 ĐÔ THỊ MỚI NA RÌ, TỈNH THÁI NGUYÊN ĐẾN NĂM 2050

BẢN VẼ ĐỊNH HƯỚNG PHÁT TRIỂN HỆ THỐNG CÔNG TRÌNH GIAO THÔNG

B

0 500 1000 1500 2000

1 ĐV = 500 M

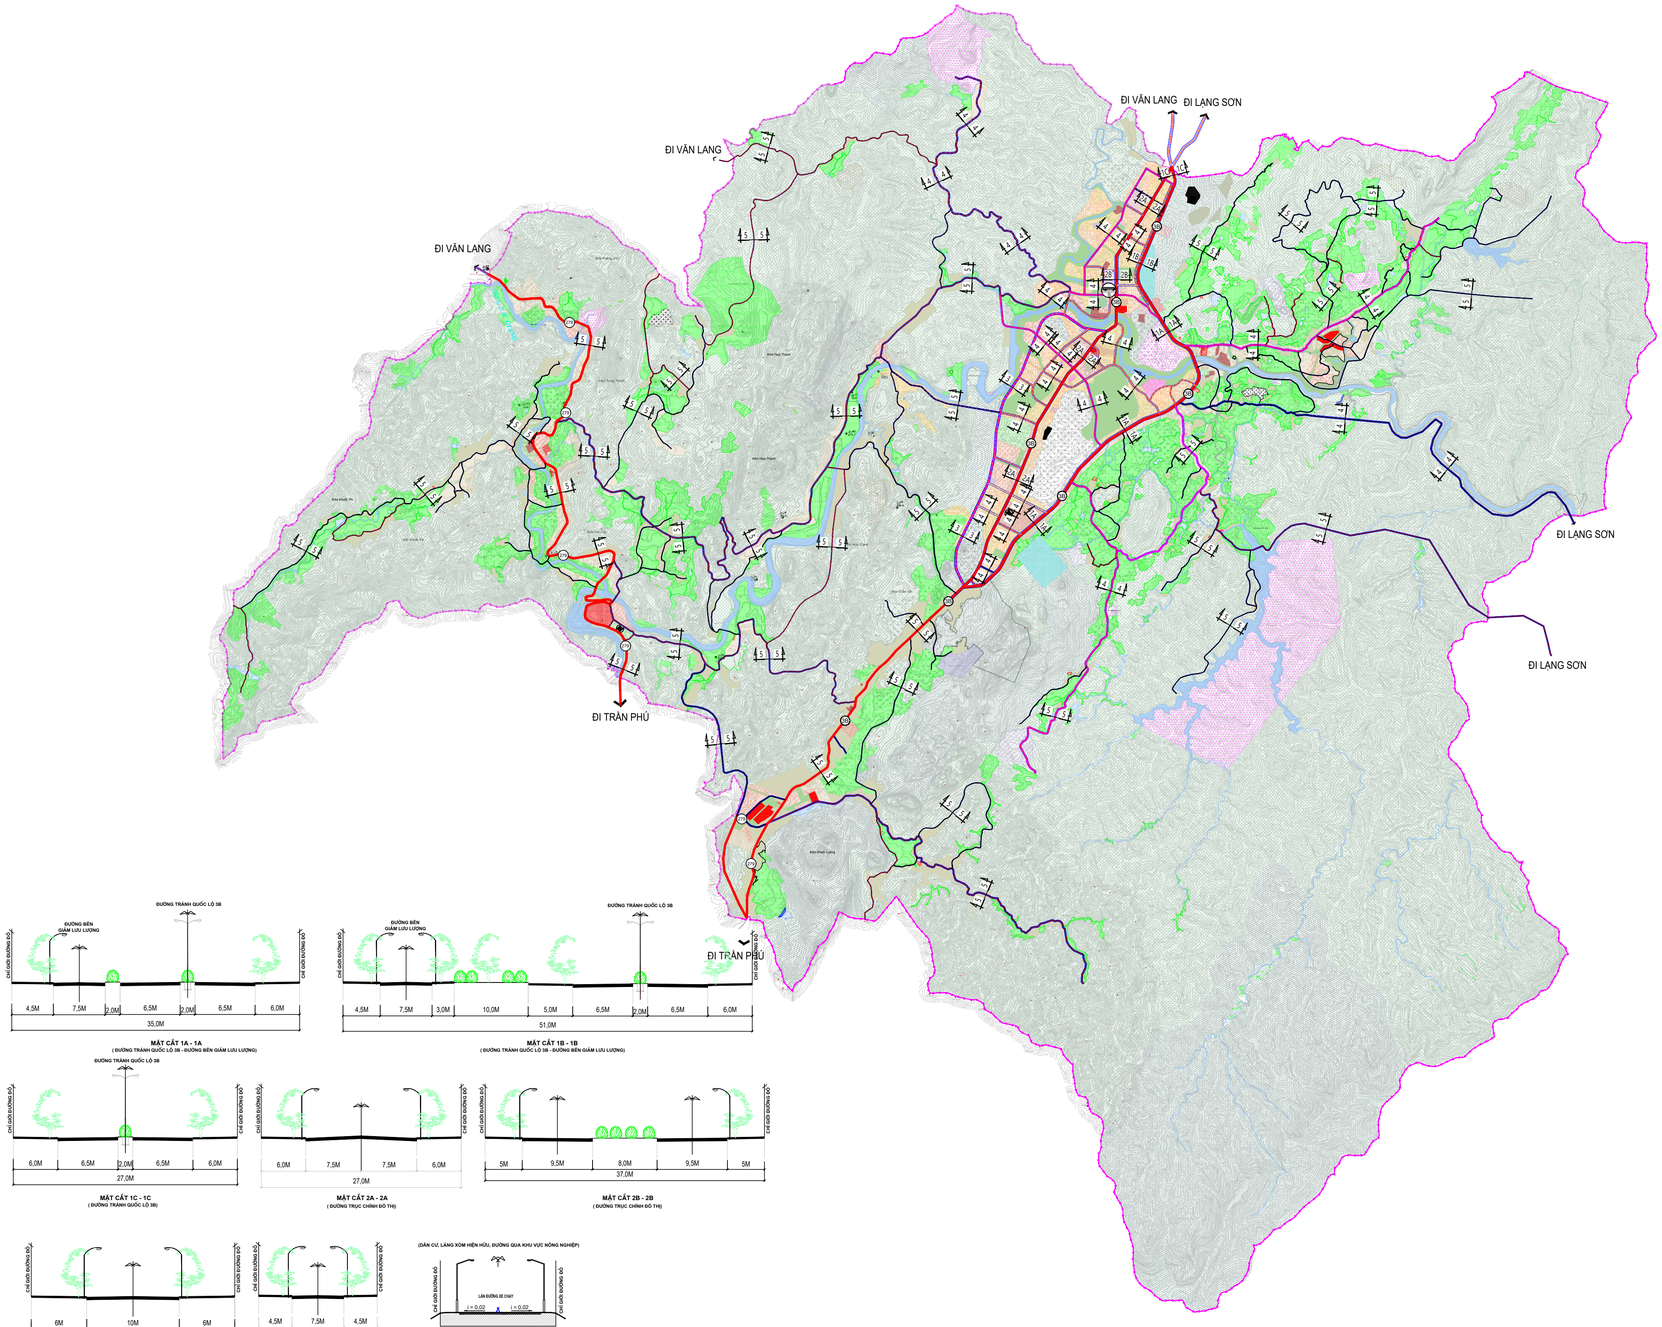

MẶT CẮT 1A - 1A
(ĐƯỜNG TRÁNH QUỐC LỘ 3B - ĐƯỜNG BIÊN GIẢM LƯU LƯỢNG)

MẶT CẮT 1B - 1B
(ĐƯỜNG TRÁNH QUỐC LỘ 3B - ĐƯỜNG BIÊN GIẢM LƯU LƯỢNG)

MẶT CẮT 1C - 1C
(ĐƯỜNG TRÁNH QUỐC LỘ 3B)

MẶT CẮT 2A - 2A
(ĐƯỜNG TRỤC CHÍNH ĐÔ THỊ)

MẶT CẮT 2B - 2B
(ĐƯỜNG TRỤC CHÍNH ĐÔ THỊ)

MẶT CẮT 3 - 3
(ĐƯỜNG TRỤC CHÍNH ĐÔ THỊ)

MẶT CẮT 4 - 4
(ĐƯỜNG KHU VỰC)

MẶT CẮT 5 - 5
(ĐƯỜNG KHU VỰC)

CHÚ THÍCH

HIỆN TRẠNG | QUY HOẠCH

- RANH GIỚI LẬP QUY HOẠCH
- KÝ HIỆU MẶT CẮT
- QUỐC LỘ
- ĐƯỜNG TRỤC CHÍNH ĐÔ THỊ - CHÍNH ĐÔ THỊ
- ĐƯỜNG LIÊN KHU VỰC
- ĐƯỜNG CHÍNH KHU VỰC
- ĐƯỜNG LIÊN XÃ
- BẾN XE

* QUY HOẠCH CHUNG ĐỊNH HƯỚNG NGUYÊN TẮC KẾT NỐI CỦA CÁC LOẠI HÌNH GIAO THÔNG. VỊ TRÍ, QUY MÔ BỀ RỘNG VÀ PHƯƠNG ÁN TỔ CHỨC TUYẾN SẼ ĐƯỢC NGHIÊN CỨU CHI TIẾT, RÀ SOÁT VÀ ĐIỀU CHỈNH TRONG CÁC BƯỚC LẬP QUY HOẠCH CẤP DƯỚI VÀ TRONG GIAI ĐOẠN TRIỂN KHAI DỰ ÁN, TRÊN CƠ SỞ ĐIỀU KIỆN HIỆN TRẠNG ĐỊA HÌNH VÀ CÁC ĐIỀU KIỆN HIỆN TRẠNG KHÁC, CŨNG NHƯ CÁC PHÁP LÝ CÓ LIÊN QUAN, ĐẢM BẢO YÊU CẦU KẾT NỐI GIAO THÔNG VÀ PHÙ HỢP VỚI CÁC QUY ĐỊNH PHÁP LUẬT HIỆN HÀNH.

* ĐỐI VỚI NHỮNG KHU VỰC GẶP KHÓ KHĂN TRONG VIỆC GIẢI PHÓNG MẶT BẰNG, CÓ THỂ XEM XÉT GIẢM BỀ RỘNG LỘ GIỚI ĐƯỜNG NHƯNG VẪN PHẢI ĐẢM BẢO ĐÁP ỨNG NHU CẦU KẾT NỐI GIAO THÔNG.

* ĐỐI VỚI PHẦN DIỆN TÍCH ĐẤT PHÁT SINH DO GIẢM BỀ RỘNG TUYẾN GIAO THÔNG QUY HOẠCH (NẾU CÓ), CHỨC NĂNG SỬ DỤNG TRÊN QUỸ ĐẤT ĐÓ SẼ ĐƯỢC XÁC ĐỊNH TRONG CÁC QUY HOẠCH CẤP DƯỚI, ĐẢM BẢO PHÙ HỢP QUY ĐỊNH PHÁP LUẬT HIỆN HÀNH, TÍNH KHẢ THI VÀ HỢP LÝ VỚI CÁC ĐIỀU KIỆN HIỆN TRẠNG.

* VỊ TRÍ, DIỆN TÍCH VÀ GIẢI PHÁP THIẾT KẾ KỸ THUẬT CỦA CÁC CÔNG TRÌNH ĐẦU MỐI VÀ NÚT GIAO THÔNG TRÊN CÁC TUYẾN SẼ ĐƯỢC TIẾP TỤC NGHIÊN CỨU, ĐIỀU CHỈNH, XÁC ĐỊNH CỤ THỂ TRONG CÁC GIAI ĐOẠN QUY HOẠCH CẤP DƯỚI, CÁC BƯỚC TRIỂN KHAI DỰ ÁN, ĐẢM BẢO QUY CHUẨN KỸ THUẬT VÀ QUY ĐỊNH PHÁP LUẬT CÓ LIÊN QUAN. NGOÀI CÁC NÚT ĐÃ ĐƯỢC ĐỀ XUẤT TRONG QUY HOẠCH CHUNG, CÓ THỂ BỔ SUNG CÁC NÚT GIAO THÔNG TRONG CÁC QUY HOẠCH CẤP DƯỚI ĐỂ ĐÁP ỨNG YÊU CẦU TỔ CHỨC GIAO THÔNG.

* KHUYẾN KHÍCH PHÁT TRIỂN HỆ THỐNG GIAO THÔNG ĐƯỜNG THỦY - BỘ, KẾT NỐI ĐA PHƯƠNG THỨC VỚI HỆ THỐNG GIAO THÔNG CÔNG CỘNG.