
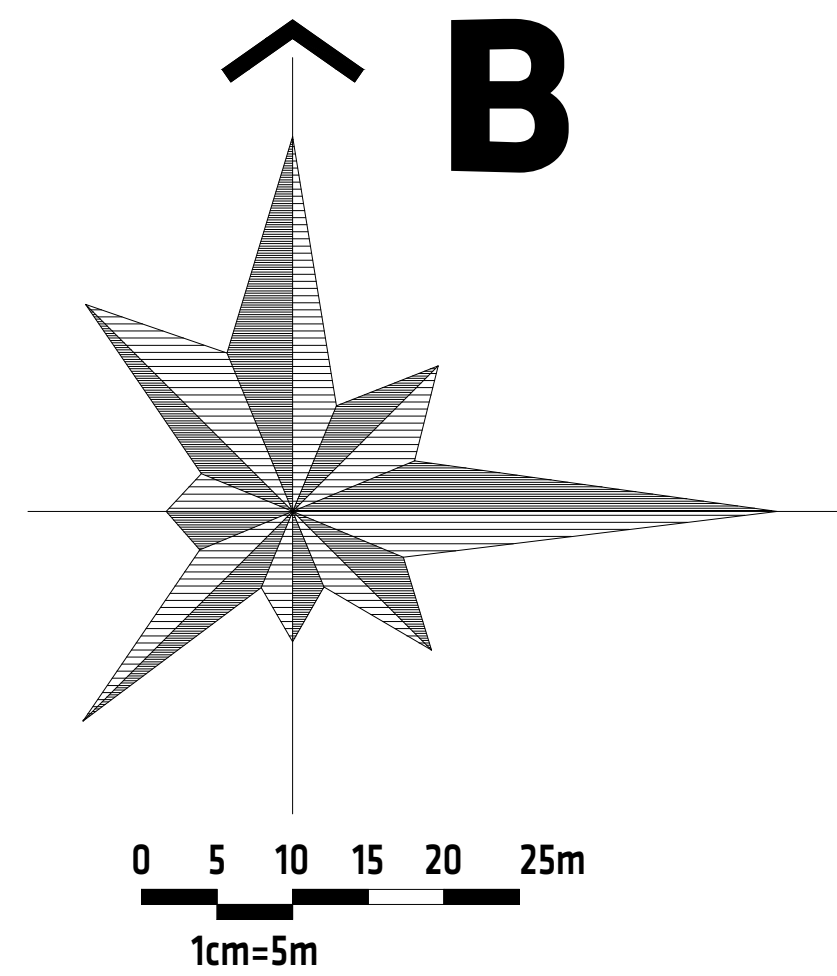
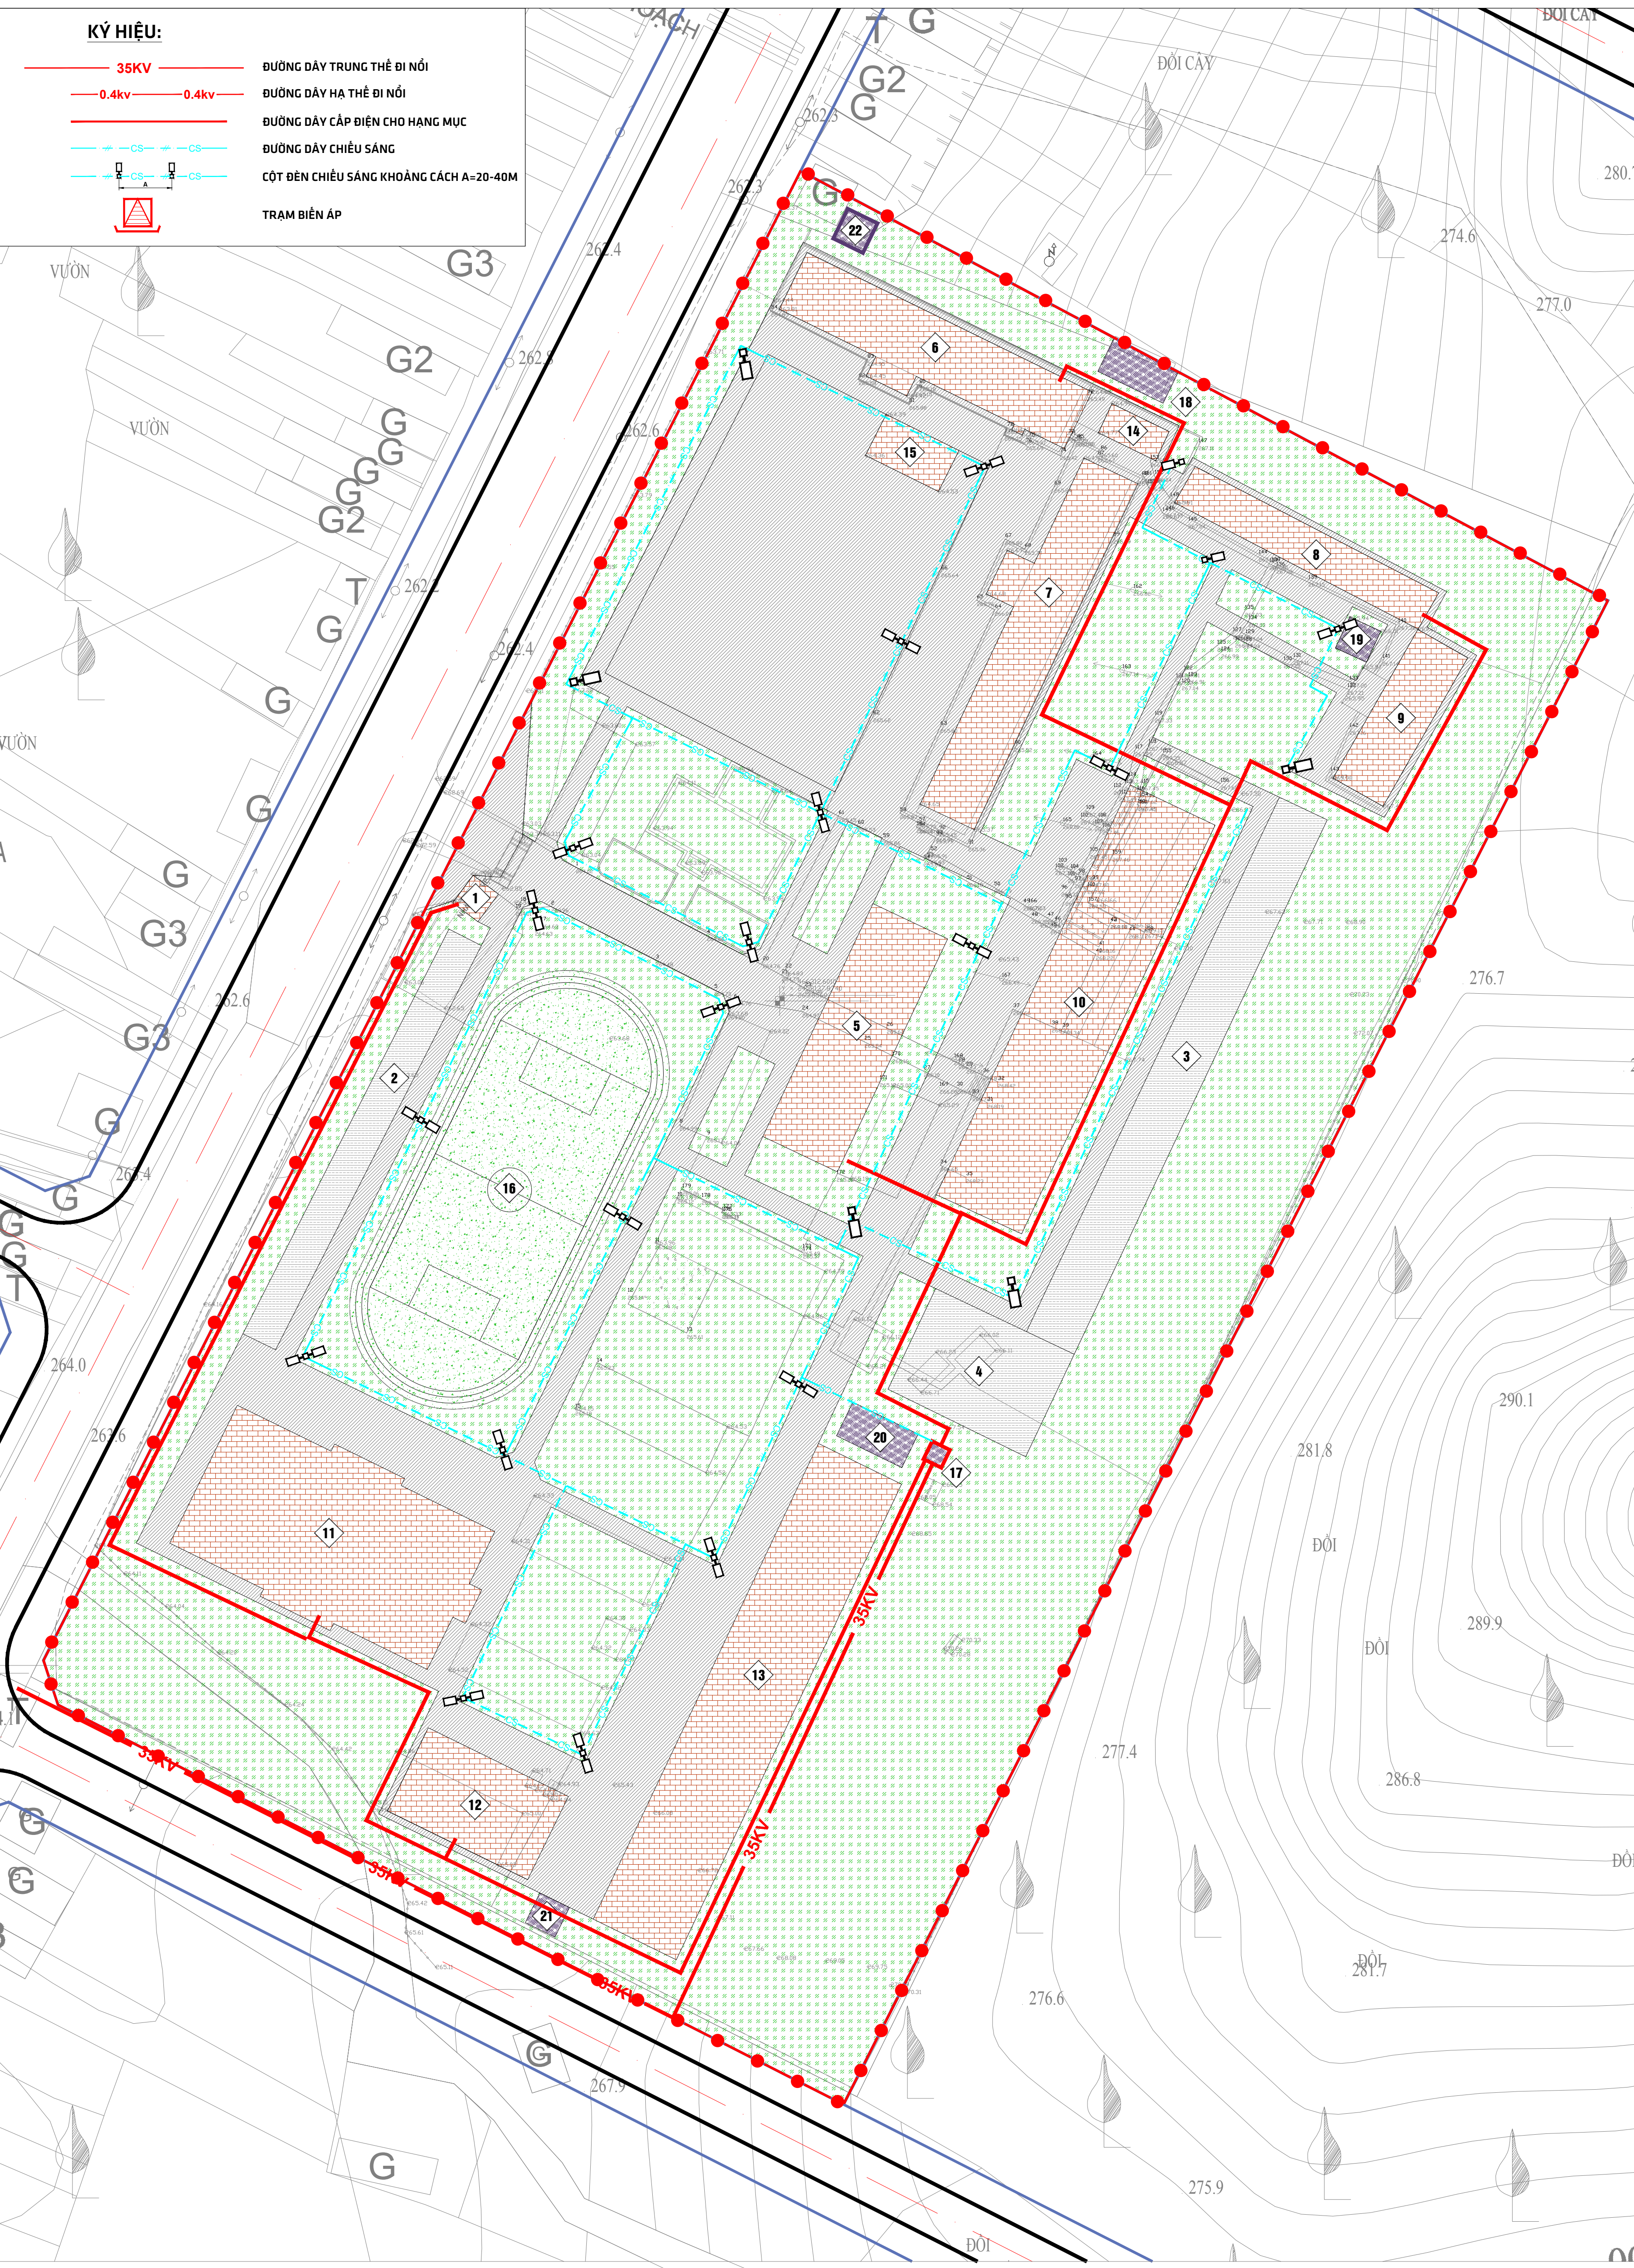


QUY HOẠCH TỔNG MẶT BẰNG DỰ ÁN: TRƯỜNG THPT NÀ RÌ

BẢN VẼ HỆ THỐNG HẠ TẦNG KỸ THUẬT

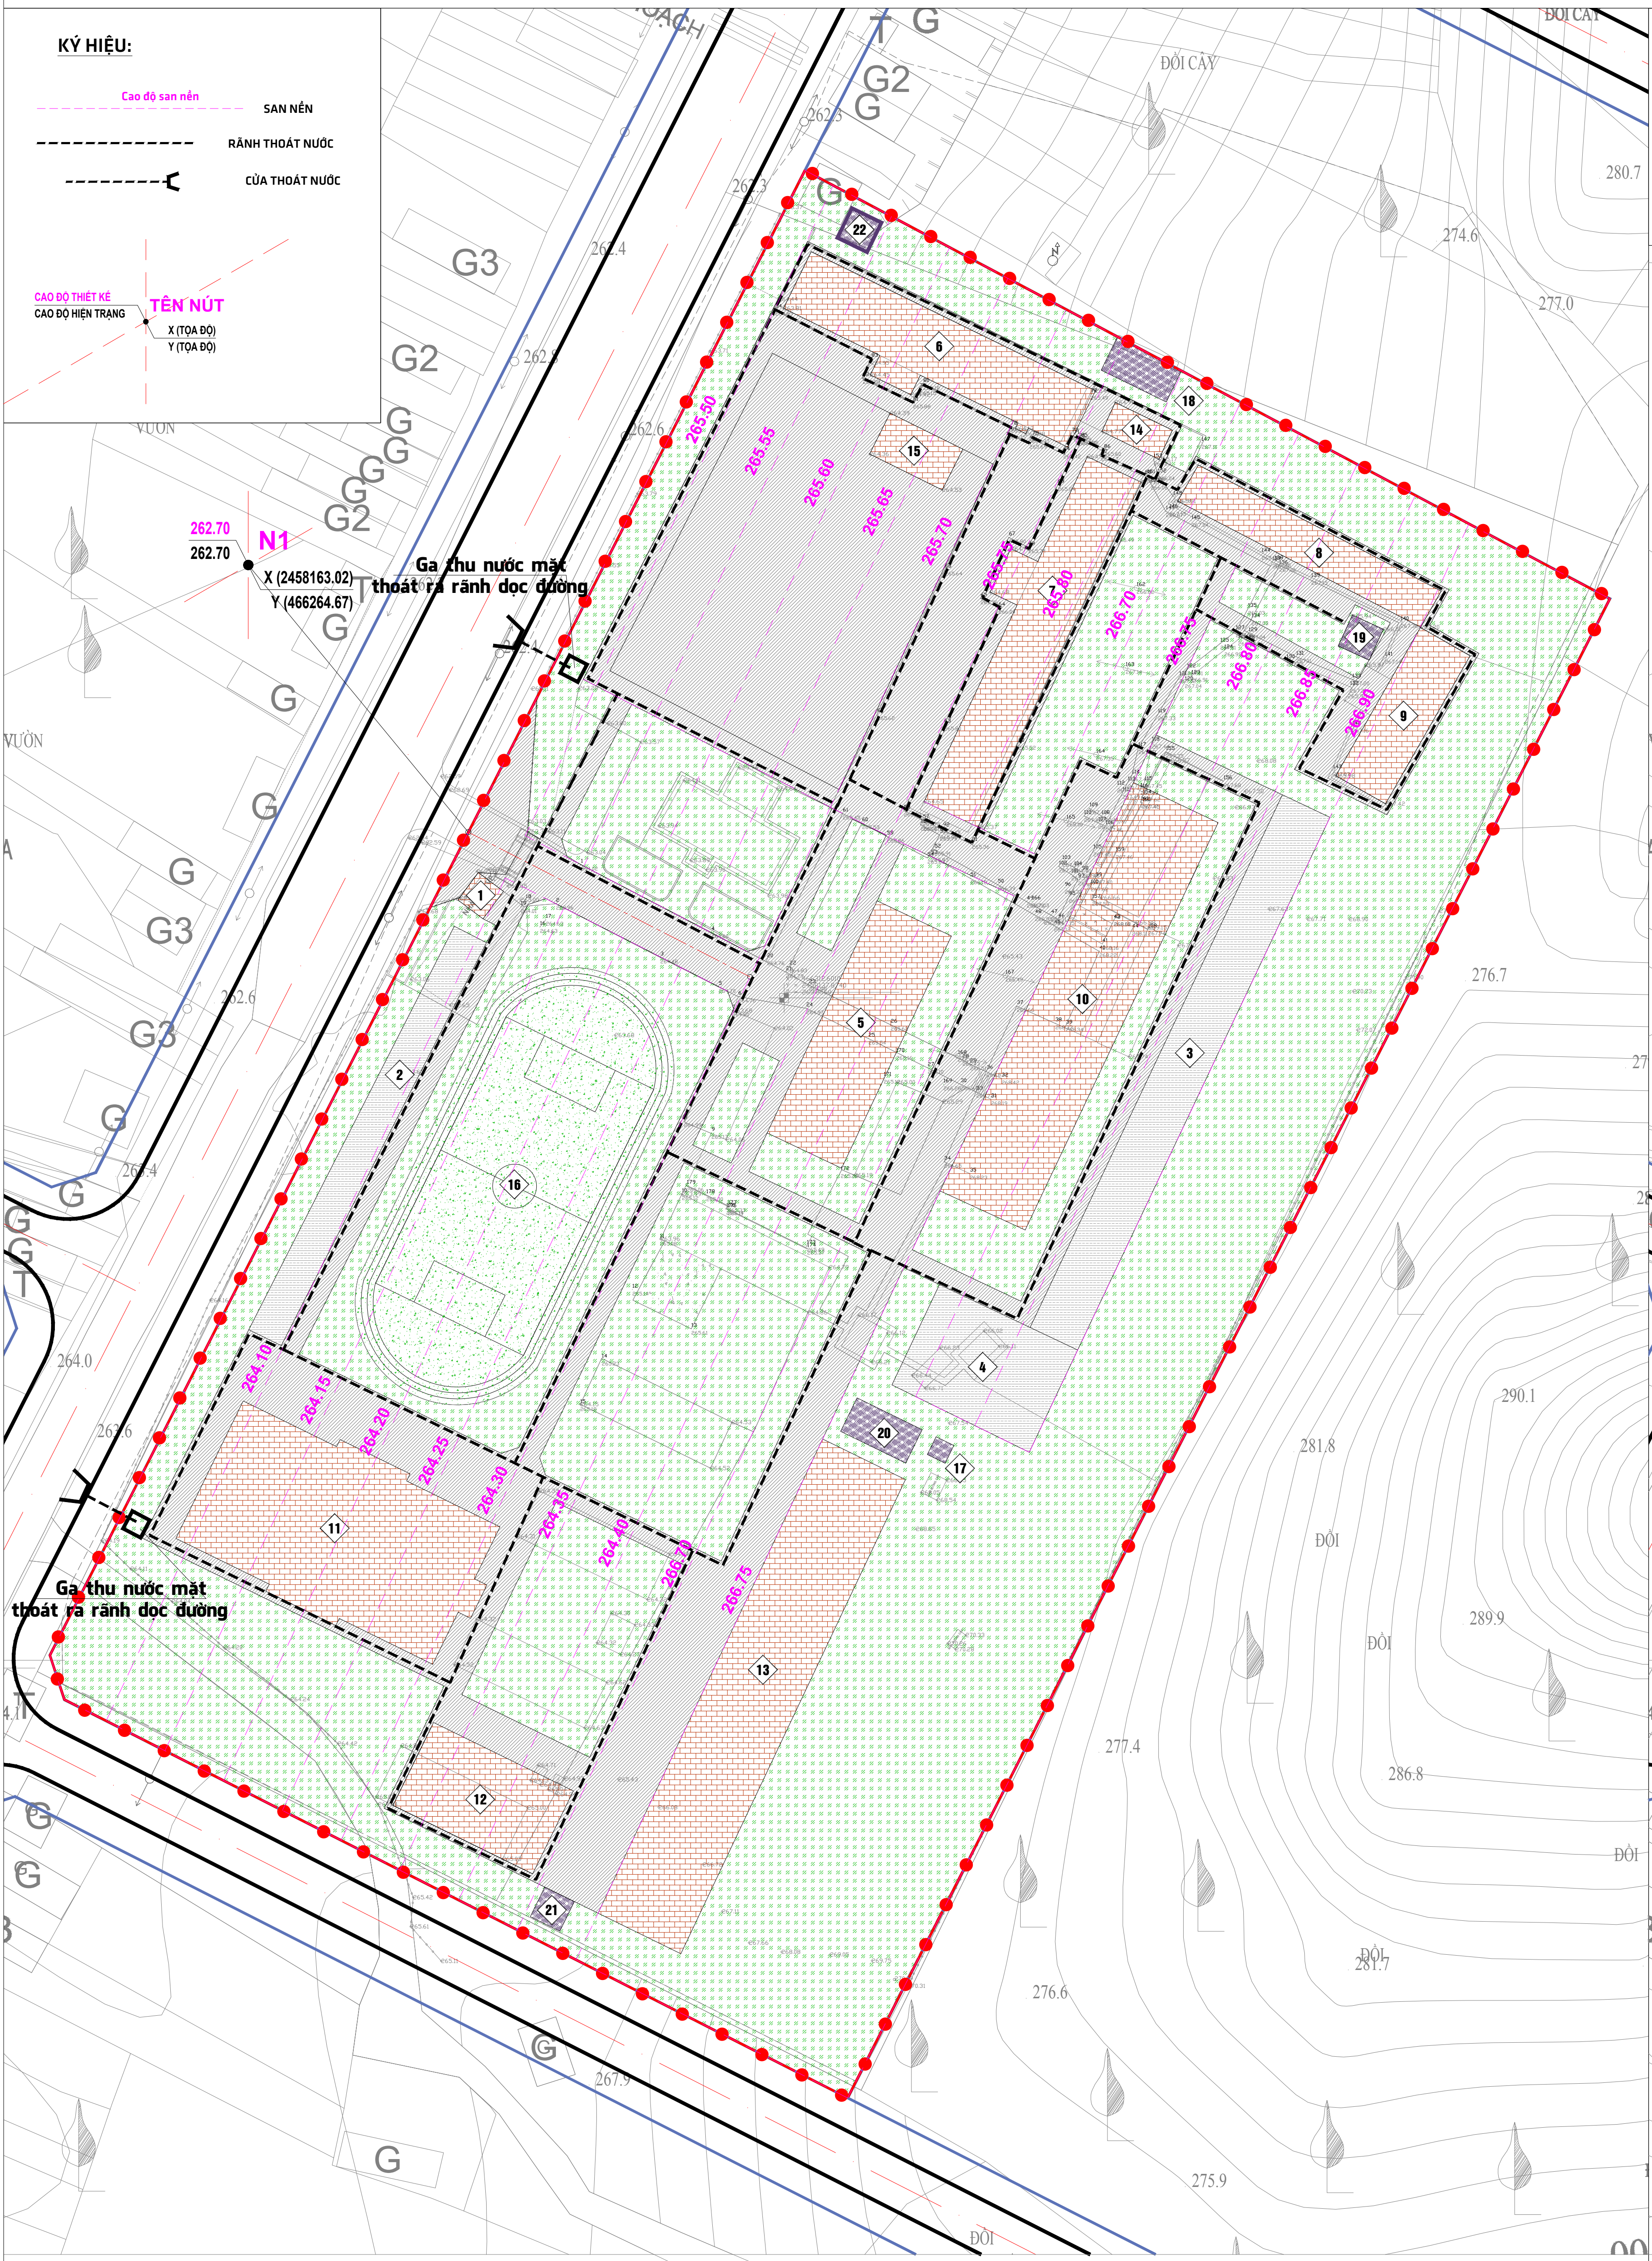

KÝ HIỆU QUY HOẠCH

RANH GIỚI LẬP QUY HOẠCH

ĐẤT XÂY DỰNG TRƯỜNG THPT

ĐẤT BÀI ĐỂ XE

ĐẤT THỂ DỤC THỂ THAO

ĐẤT CÂY XANH SỬ DỤNG HẠN CHẾ

ĐẤT HẠ TẦNG KỸ THUẬT KHÁC

ĐẤT GIAO THÔNG

GHI CHÚ:

- NHÀ BẢO VỆ
- BÀI ĐỂ XE 1
- BÀI ĐỂ XE 2
- BÀI ĐỂ XE 3
- NHÀ HIỆU BỘ
- NHÀ LỚP HỌC A
- NHÀ LỚP HỌC B
- NHÀ LỚP HỌC C
- NHÀ LỚP HỌC D
- NHÀ LỚP HỌC E
- NHÀ ĐA NĂNG
- NHÀ CÔNG VỤ
- NHÀ KÝ TÚC XÁ
- NHÀ VỆ SINH
- SÂN KHẤU
- SÂN THỂ THAO
- TRẠM BIẾN ÁP
- BỂ NƯỚC PCCC
- BỂ NGÂM
- BỂ NƯỚC
- BỂ XỬ LÝ NƯỚC THẢI

CƠ QUAN CHẤP THUẬN QUY HOẠCH TỔNG MẶT BẰNG:
ỦY BAN NHÂN DÂN XÃ NÀ RÌ, TỈNH THÁI NGUYÊN

KÈM THEO VĂN BẢN CHẤP THUẬN SỐ/UBND-QH NGÀY THÁNG NĂM 2026

CƠ QUAN TỔ CHỨC LẬP QUY HOẠCH:
BAN LÃNH ĐẠO CÁC CÔNG TRÌNH DÂN DỤNG VÀ CÔNG NGHIỆP TỈNH THÁI NGUYÊN

KÈM THEO VĂN BẢN SỐ/VB-QH NGÀY THÁNG NĂM 2026

CÔNG TRÌNH: **QUY HOẠCH TỔNG MẶT BẰNG**
TRƯỜNG THPT NÀ RÌ
ĐỊA ĐIỂM: XÃ NÀ RÌ, TỈNH THÁI NGUYÊN

TÊN BẢN VẼ: **BẢN VẼ HỆ THỐNG HẠ TẦNG KỸ THUẬT**

BẢN VẼ: QH-03A	GHÉP: 01 TỜ A0	TỶ LỆ: 1/500	NĂM 2026
THIẾT KẾ	NGUYỄN XUÂN KHÔI		
CHỦ TRÌ	NÔNG THỊ HÀ		
CHỦ NHIỆM	HÀ VIỆT CƯỜNG		
QL. KỸ THUẬT	HOÀNG THANH TUYẾN		

TỔNG GIÁM ĐỐC:
HÀ VIỆT CƯỜNG



CÔNG TY CỔ PHẦN KIẾN TRÚC SƯ BẮC KẠN
Since 2018 - to be continued
Địa chỉ: 58-57, Đường Trần Hưng Đạo, phường Bắc Kạn, tỉnh Thái Nguyên
Điện thoại: 0911.246.280 (Đm, Công) | 0912.84.1999 (Đm, Tư vấn)
Email: info@bckan.vn

BẢN VẼ HỆ THỐNG HẠ TẦNG KỸ THUẬT
BẢN VẼ MẪU TỶ LỆ 1/500

QH-03A