



QUY HOẠCH TỔNG MẶT BẰNG DỰ ÁN: TRƯỜNG THPT NÀ RÌ

BẢN VẼ HỆ THỐNG HẠ TẦNG KỸ THUẬT

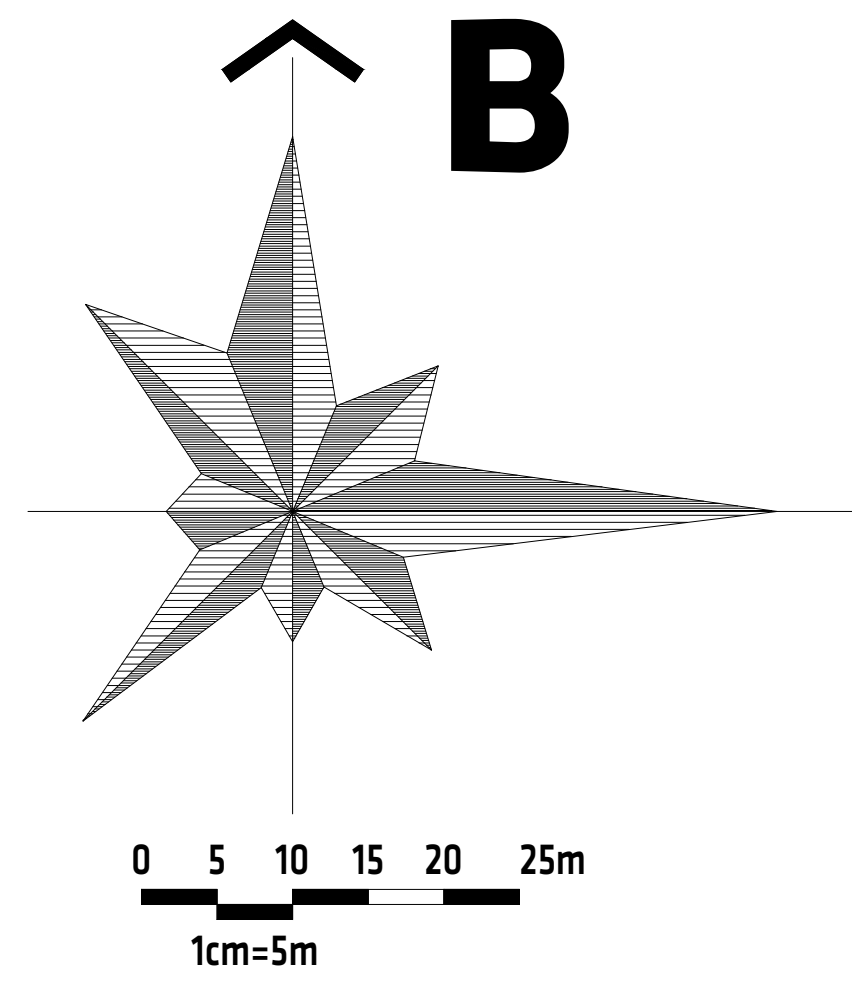


KÝ HIỆU:

- ĐƯỜNG ống cấp nước khu vực
- ĐƯỜNG ống cấp nước chính
- RÀNH THOÁT NƯỚC
- CỬA THOÁT NƯỚC
- TRỤ CỘT HÓA NGOÀI TRỜI

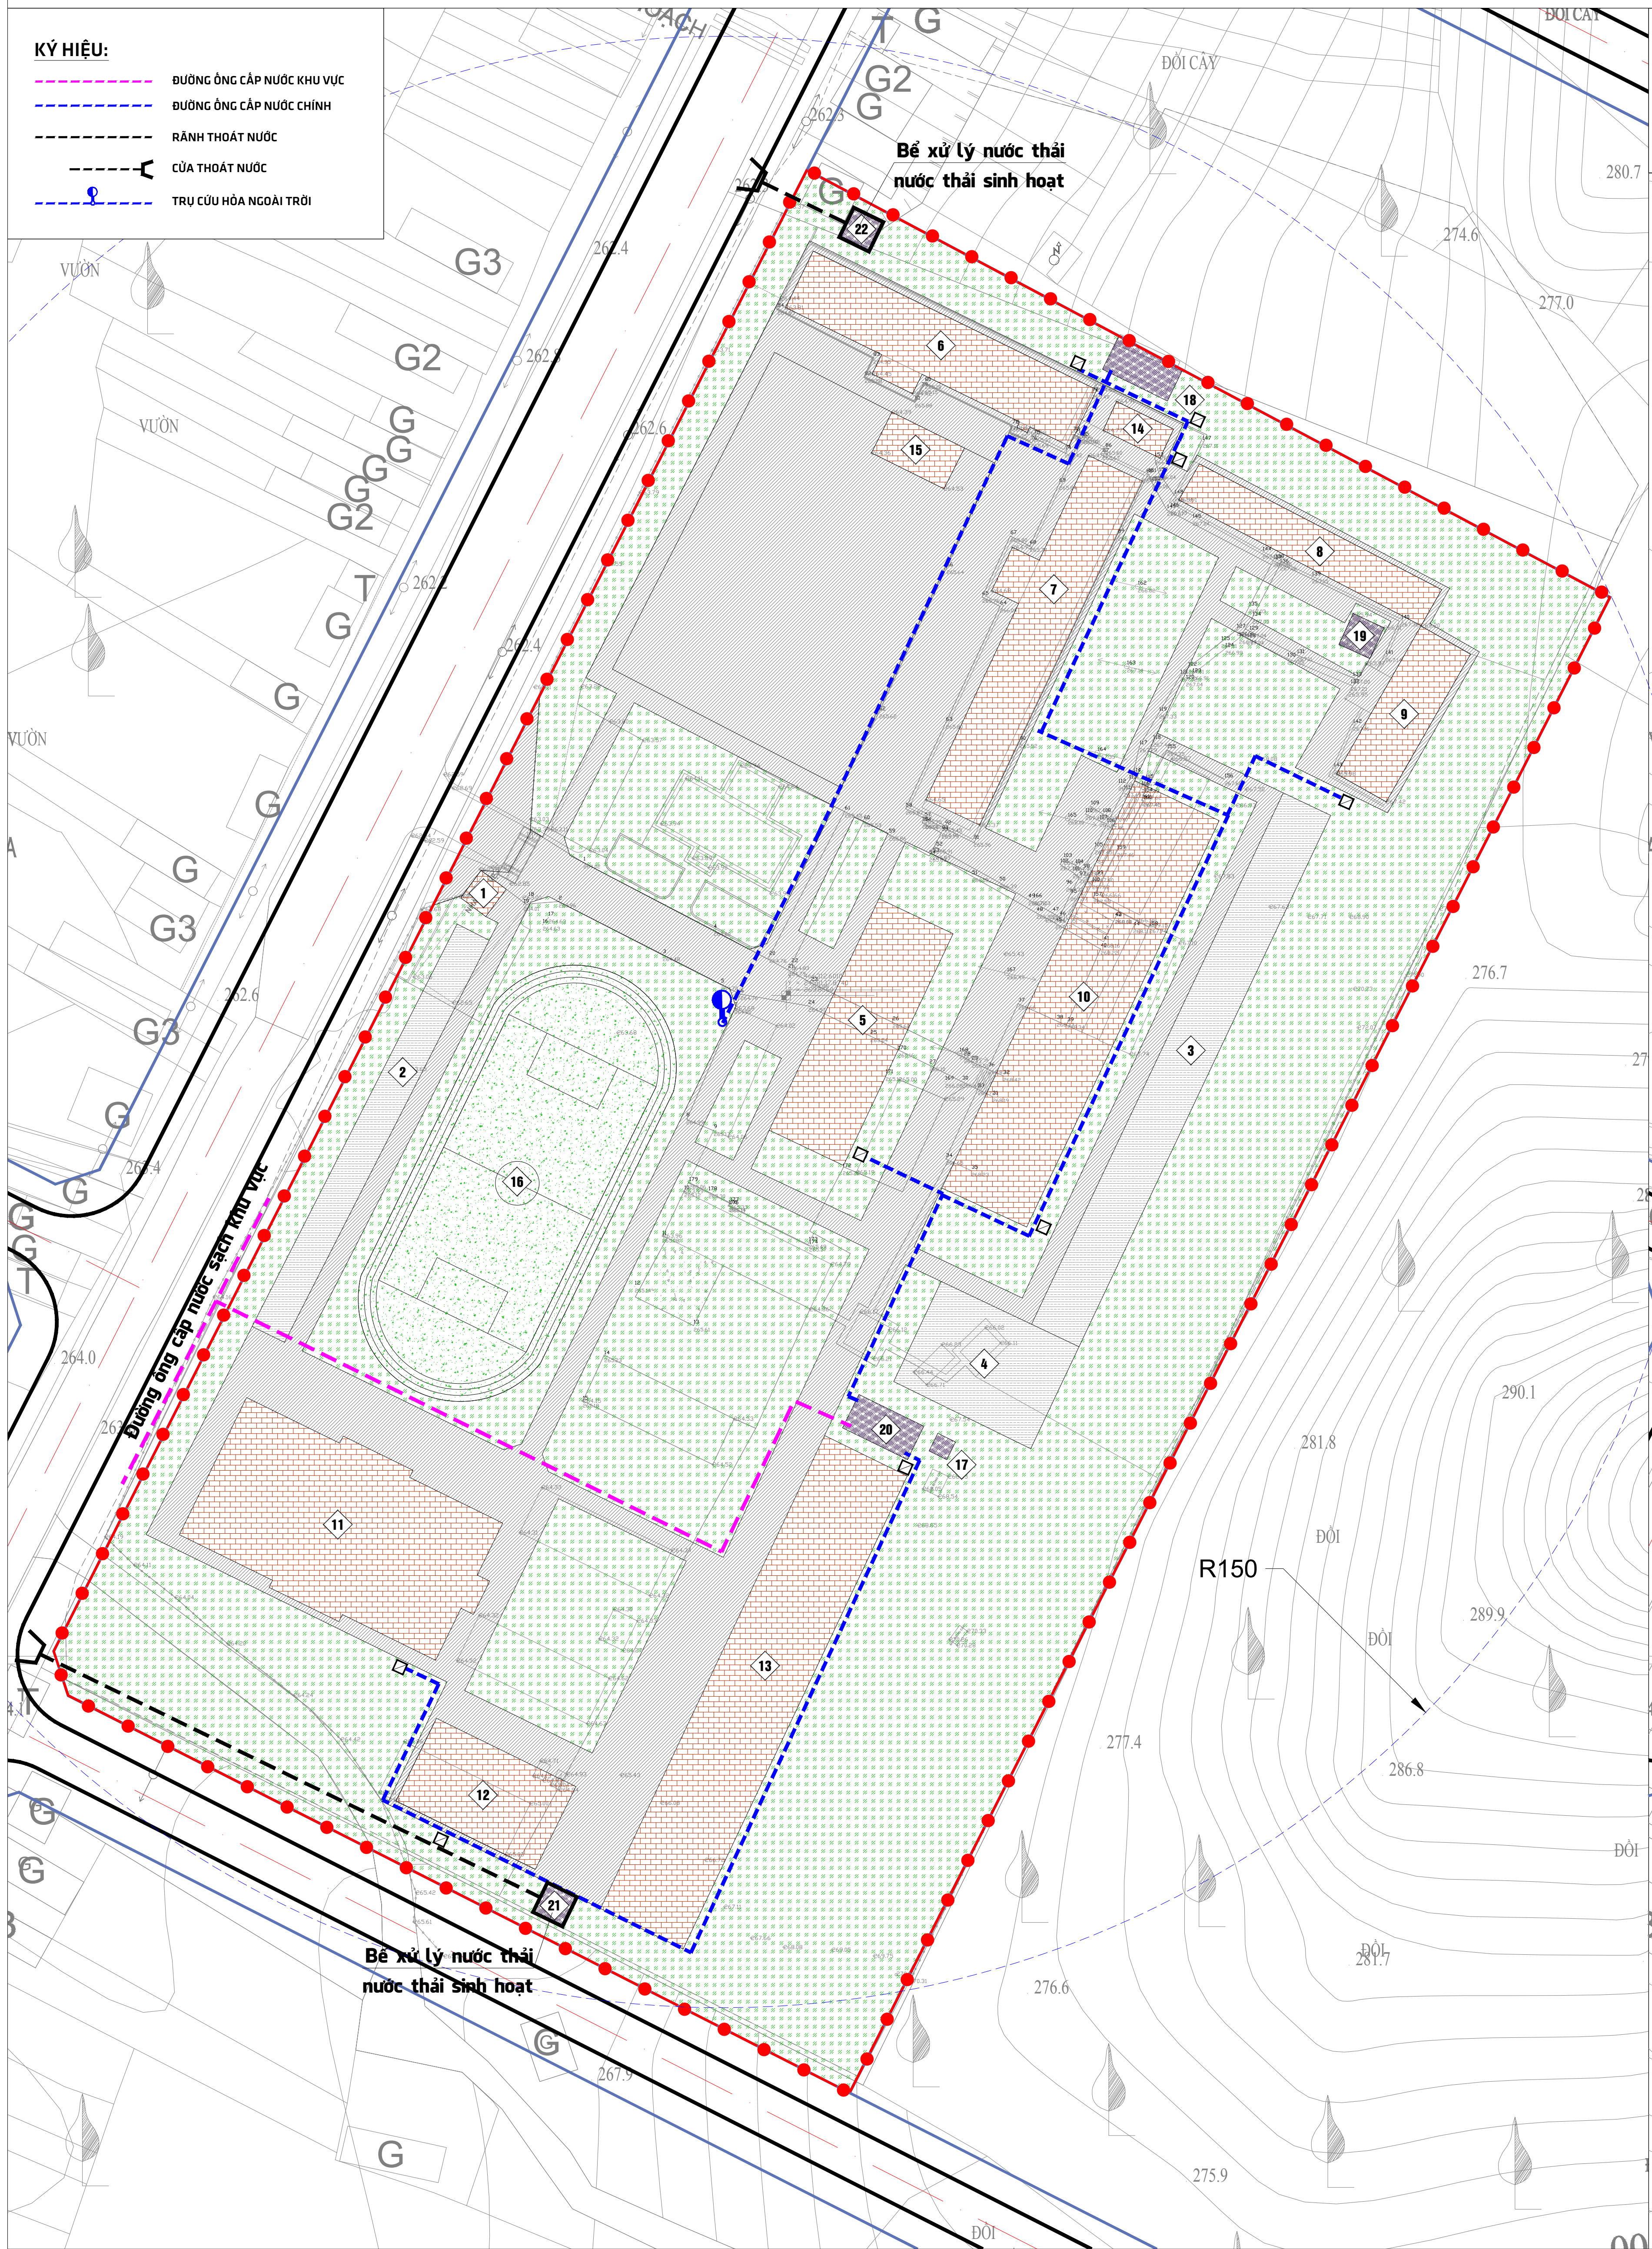

KÝ HIỆU:

- ĐƯỜNG CÁP QUANG CÁP MẠNG INTERNET
- ĐIỂM THU GOM RÁC THẢI

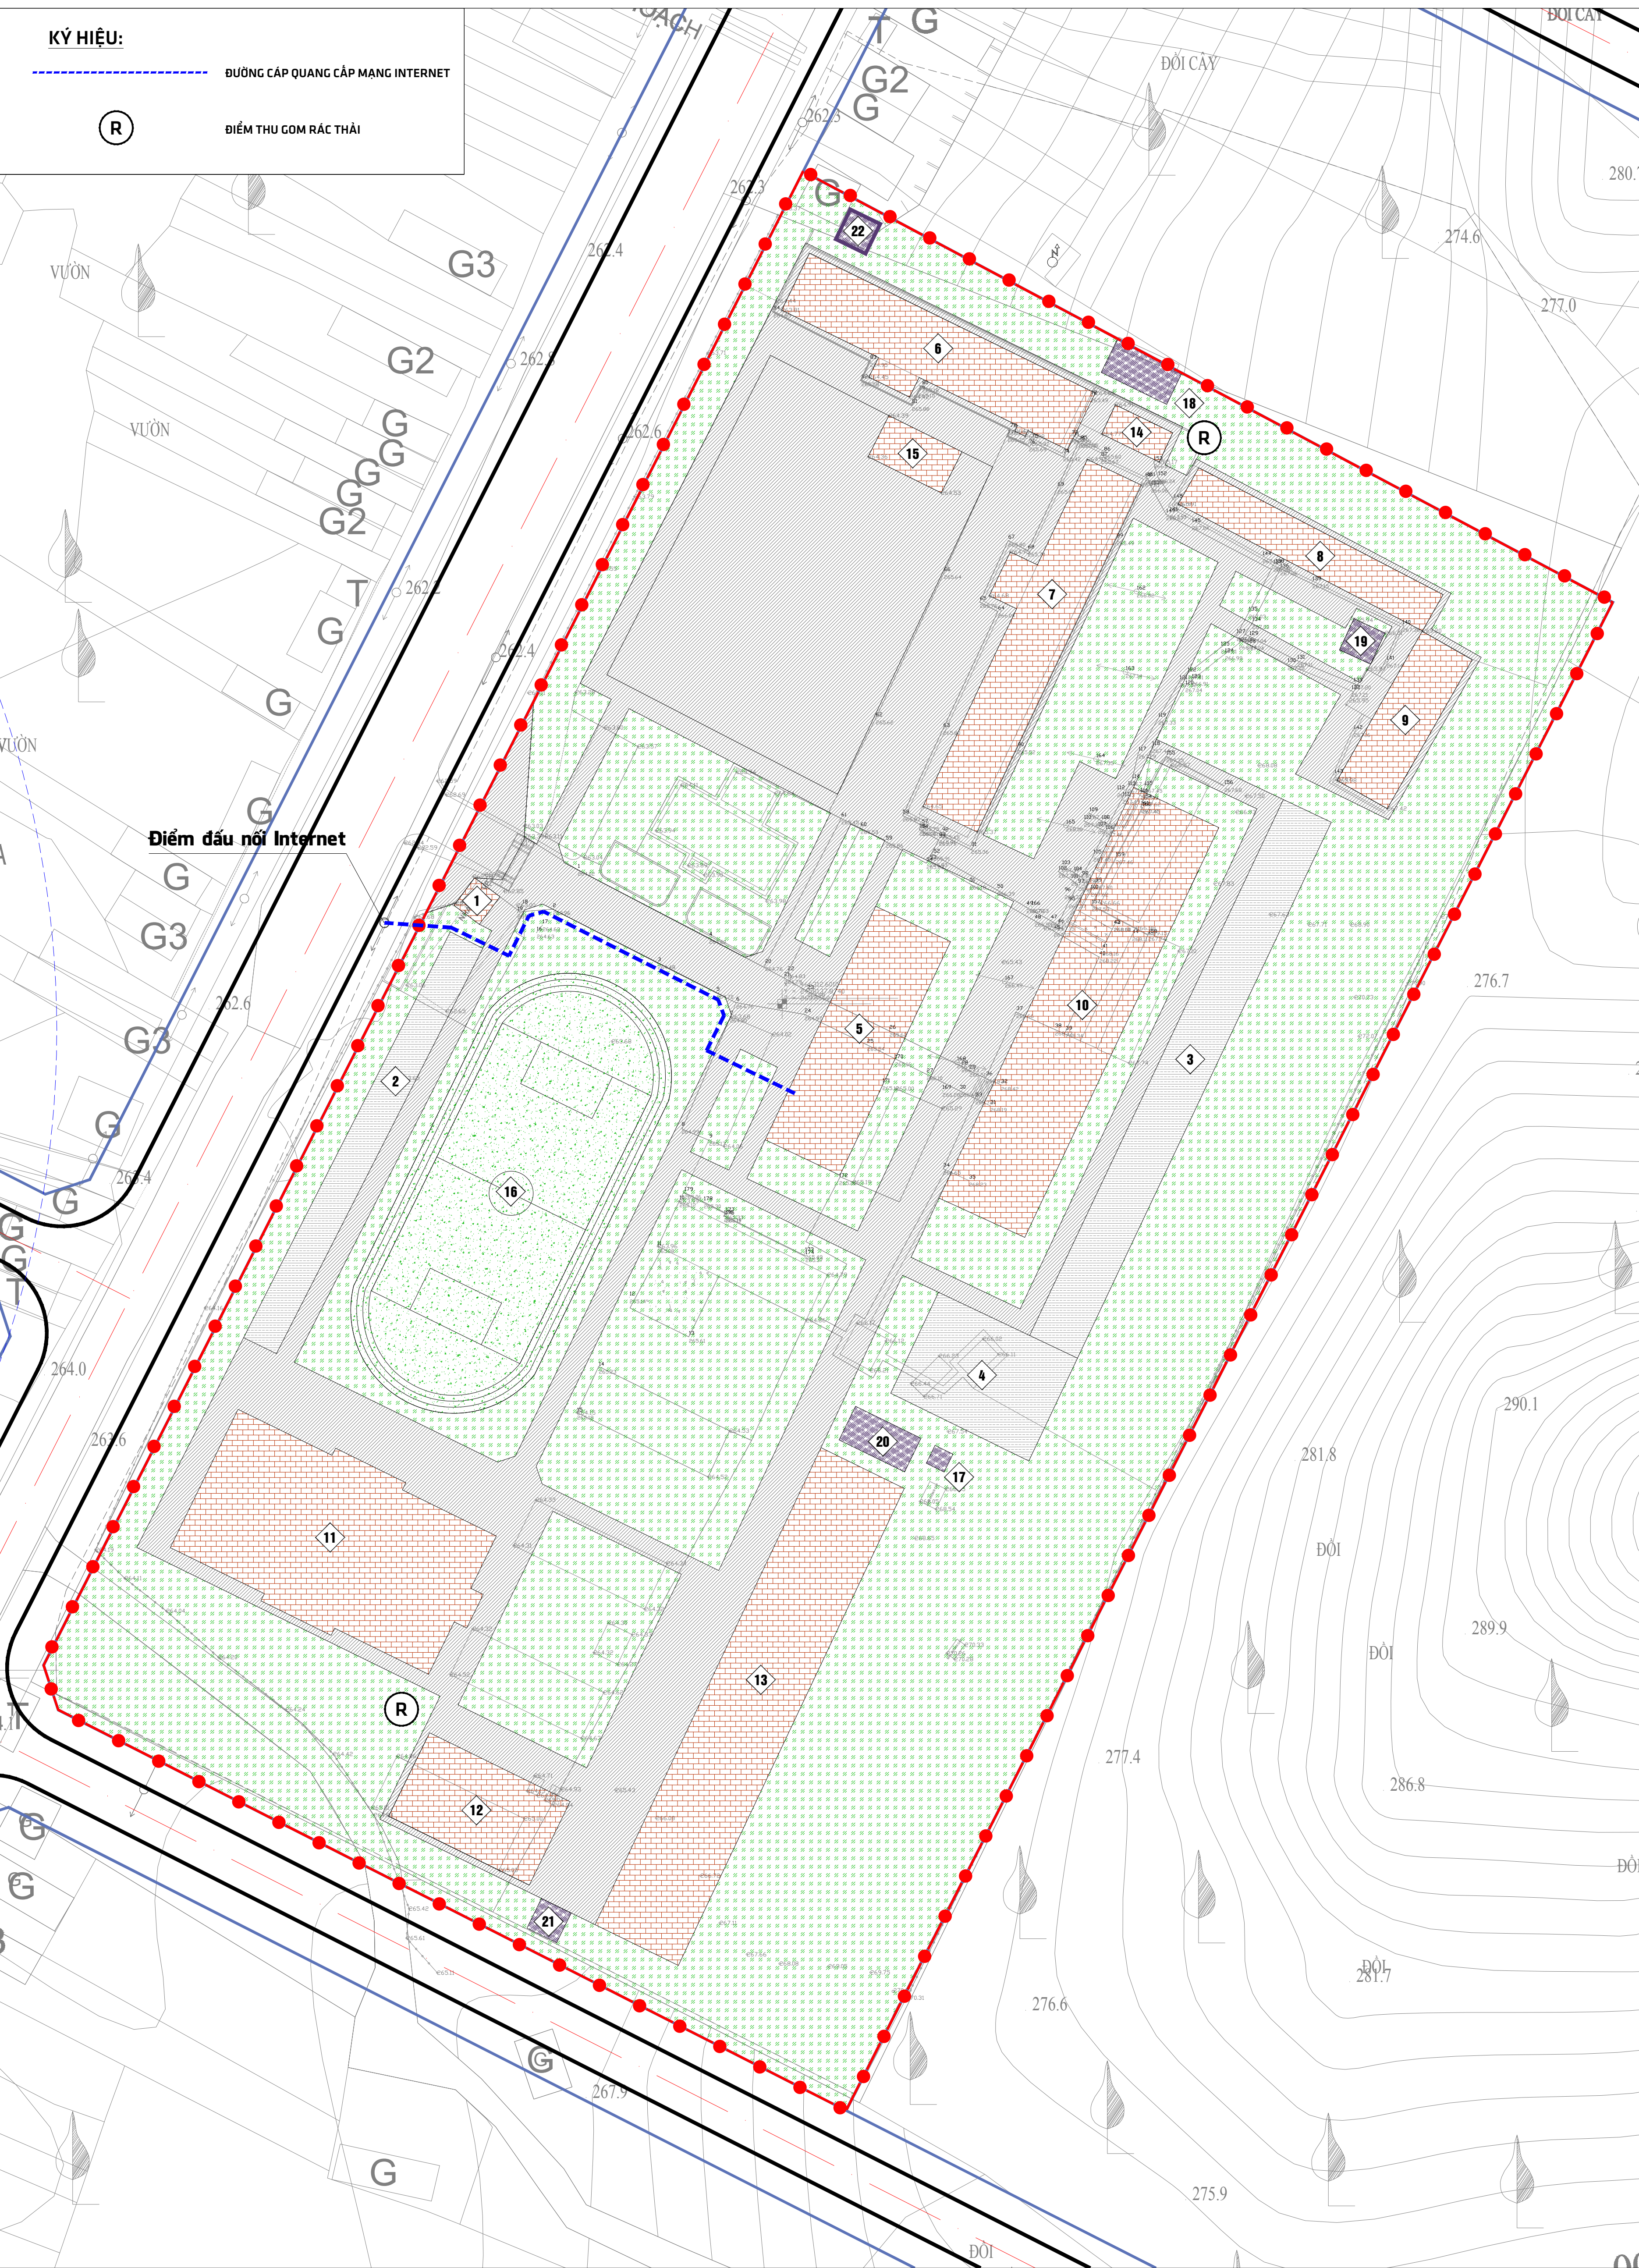

KÝ HIỆU QUY HOẠCH

- RANH GIỚI LẬP QUY HOẠCH
- ĐẤT XÂY DỰNG TRƯỜNG THPT
- ĐẤT BÀI ĐỂ XE
- ĐẤT THỂ DỤC THỂ THAO
- ĐẤT CÂY XANH SỬ DỤNG HẠN CHẾ
- ĐẤT HẠ TẦNG KỸ THUẬT KHÁC
- ĐẤT GIAO THÔNG

GHI CHÚ:

- NHÀ BẢO VỆ
- BÀI ĐỂ XE 1
- BÀI ĐỂ XE 2
- BÀI ĐỂ XE 3
- NHÀ HIỆU BỘ
- NHÀ LỚP HỌC A
- NHÀ LỚP HỌC B
- NHÀ LỚP HỌC C
- NHÀ LỚP HỌC D
- NHÀ LỚP HỌC E
- NHÀ ĐA NĂNG
- NHÀ CÔNG VỤ
- NHÀ KÝ TÚC XÁ
- NHÀ VỆ SINH
- SÂN KHẤU
- SÂN THỂ THAO
- TRẠM BIẾN ÁP
- BỂ NƯỚC PCCC
- BỂ NGÂM
- BỂ NƯỚC
- BỂ XỬ LÝ NƯỚC THẢI

CƠ QUAN CHẤP THUẬN QUY HOẠCH TỔNG MẶT BẰNG:
ỦY BAN NHÂN DÂN XÃ NÀ RÌ, TỈNH THÁI NGUYÊN

KÈM THEO VĂN BẢN CHẤP THUẬN SỐ/UBND-QH NGÀY THÁNG NĂM 2026

CƠ QUAN TỔ CHỨC LẬP QUY HOẠCH:
BAN QLĐA ĐTXD CÁC CÔNG TRÌNH DÂN DỤNG VÀ CÔNG NGHIỆP TỈNH THÁI NGUYÊN

KÈM THEO VĂN BẢN SỐ/VB-QH NGÀY THÁNG NĂM 2026

CÔNG TRÌNH: **QUY HOẠCH TỔNG MẶT BẰNG
TRƯỜNG THPT NÀ RÌ**
ĐỊA ĐIỂM: XÃ NÀ RÌ, TỈNH THÁI NGUYÊN

TÊN BẢN VẼ: **BẢN VẼ HỆ THỐNG HẠ TẦNG KỸ THUẬT**

BẢN VẼ: QH-03A	GHÉP: 01 TỶ LỆ	TỶ LỆ: 1/500	NĂM 2026
THIẾT KẾ	NGUYỄN XUÂN KHÔI		
CHỦ TRÌ	HÀ VIỆT CƯỜNG		
CHỦ NHIỆM	HÀ VIỆT CƯỜNG		
QL. KỸ THUẬT	HOÀNG THANH TUYẾN		

TỔNG GIÁM ĐỐC:
HÀ VIỆT CƯỜNG



CÔNG TY CỔ PHẦN KIẾN TRÚC SƯ BẮC KẠN
Since 2018 - to be continued
Địa chỉ: 58/57, Đường Trần Hưng Đạo, Phường Bắc Kạn, Tỉnh Thái Nguyên
Điện thoại: 0911.344.380 (Đp), 0911.344.380 (Fax), 0911.344.380 (Email)
Email: info@bkgk.vn

HỆ THỐNG HẠ TẦNG KỸ THUẬT - CẤP NƯỚC, THOÁT NƯỚC THẢI

HỆ THỐNG HẠ TẦNG KỸ THUẬT - THÔNG TIN LIÊN LẠC, THU GOM CHẤT THẢI RẮN