

XÃ TÂN THANH


TRÍCH VỊ TRÍ ĐÃ GIẢI PHÓNG MẶT BẰNG

TRÊN CƠ SỞ BẢN ĐO ĐẶC, CHÍNH LÝ KHU ĐẤT SỐ: 82/ĐĐCL NGÀY 15/5/2025

DỰ ÁN: ĐẦU TƯ XÂY DỰNG KHU DÂN CƯ NÔNG THÔN TẠI XÃ THANH PHONG, HUYỆN THANH LIÊM (TL-ĐT04.21)

TỈNH NINH BÌNH - XÃ TÂN THANH

TRÍCH VỊ TRÍ SỐ 5.7.....-2026 TVT

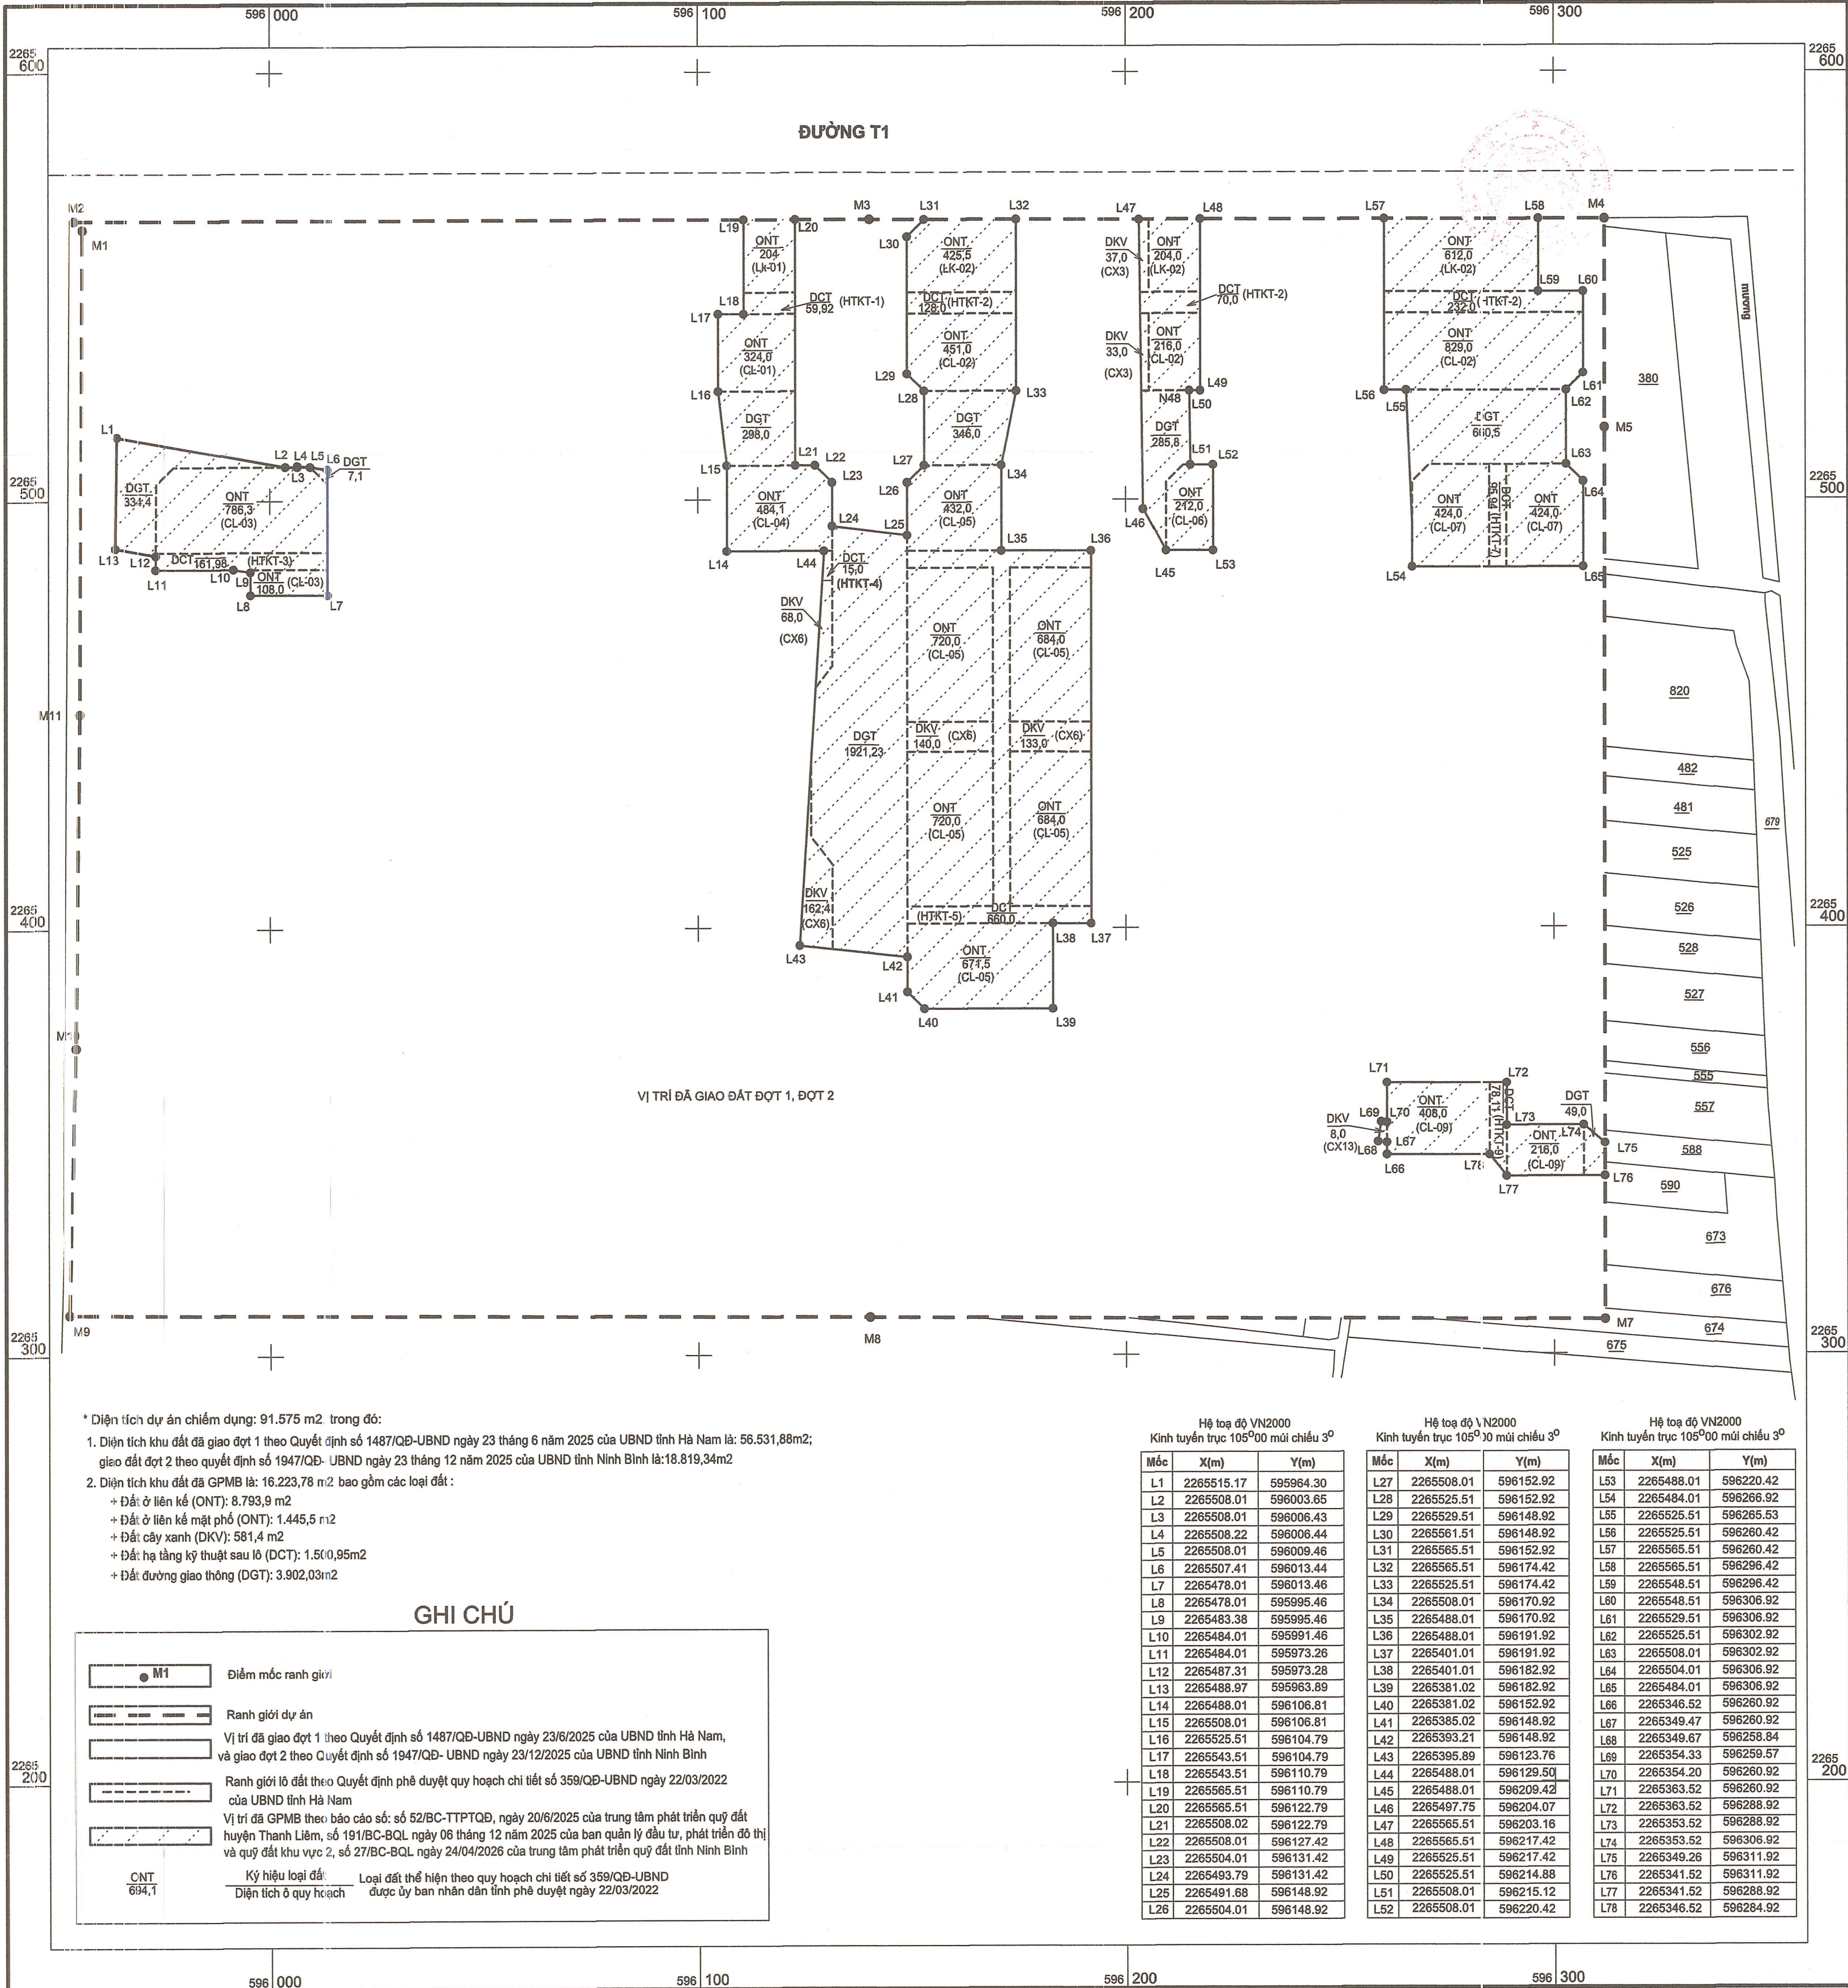

Ngày 5 tháng 5 năm 2026
Số bộ bản đồ phát hành: 08 bộ
Đơn vị tư vấn
(Ký, ghi rõ họ tên và đóng dấu)

Ngày 5 tháng 5 năm 2026
Đơn vị kiểm tra
(Ký, ghi rõ họ tên và đóng dấu)

Ngày 5 tháng 5 năm 2026
Chủ đầu tư
(Ký, ghi rõ họ tên và đóng dấu)

Ngày 5 tháng 5 năm 2026
TM UBND xã Tân Thanh
(Ký, ghi rõ họ tên và đóng dấu)

Duyệt, Ngày 08 tháng 5 năm 2026
Sở Nông nghiệp & Môi trường tỉnh Ninh Bình
(Ký, ghi rõ họ tên và đóng dấu)



GIÁM ĐỐC
VŨ HỮU SỰ

CHỦ TỊCH
CAO QUỐC TỚI

GIÁM ĐỐC
BÙI VĂN HIỆU

CHỦ TỊCH
NGUYỄN TRIỆU DƯƠNG

KT. GIÁM ĐỐC
PHÓ GIÁM ĐỐC
LÊ HÙNG THẮNG