
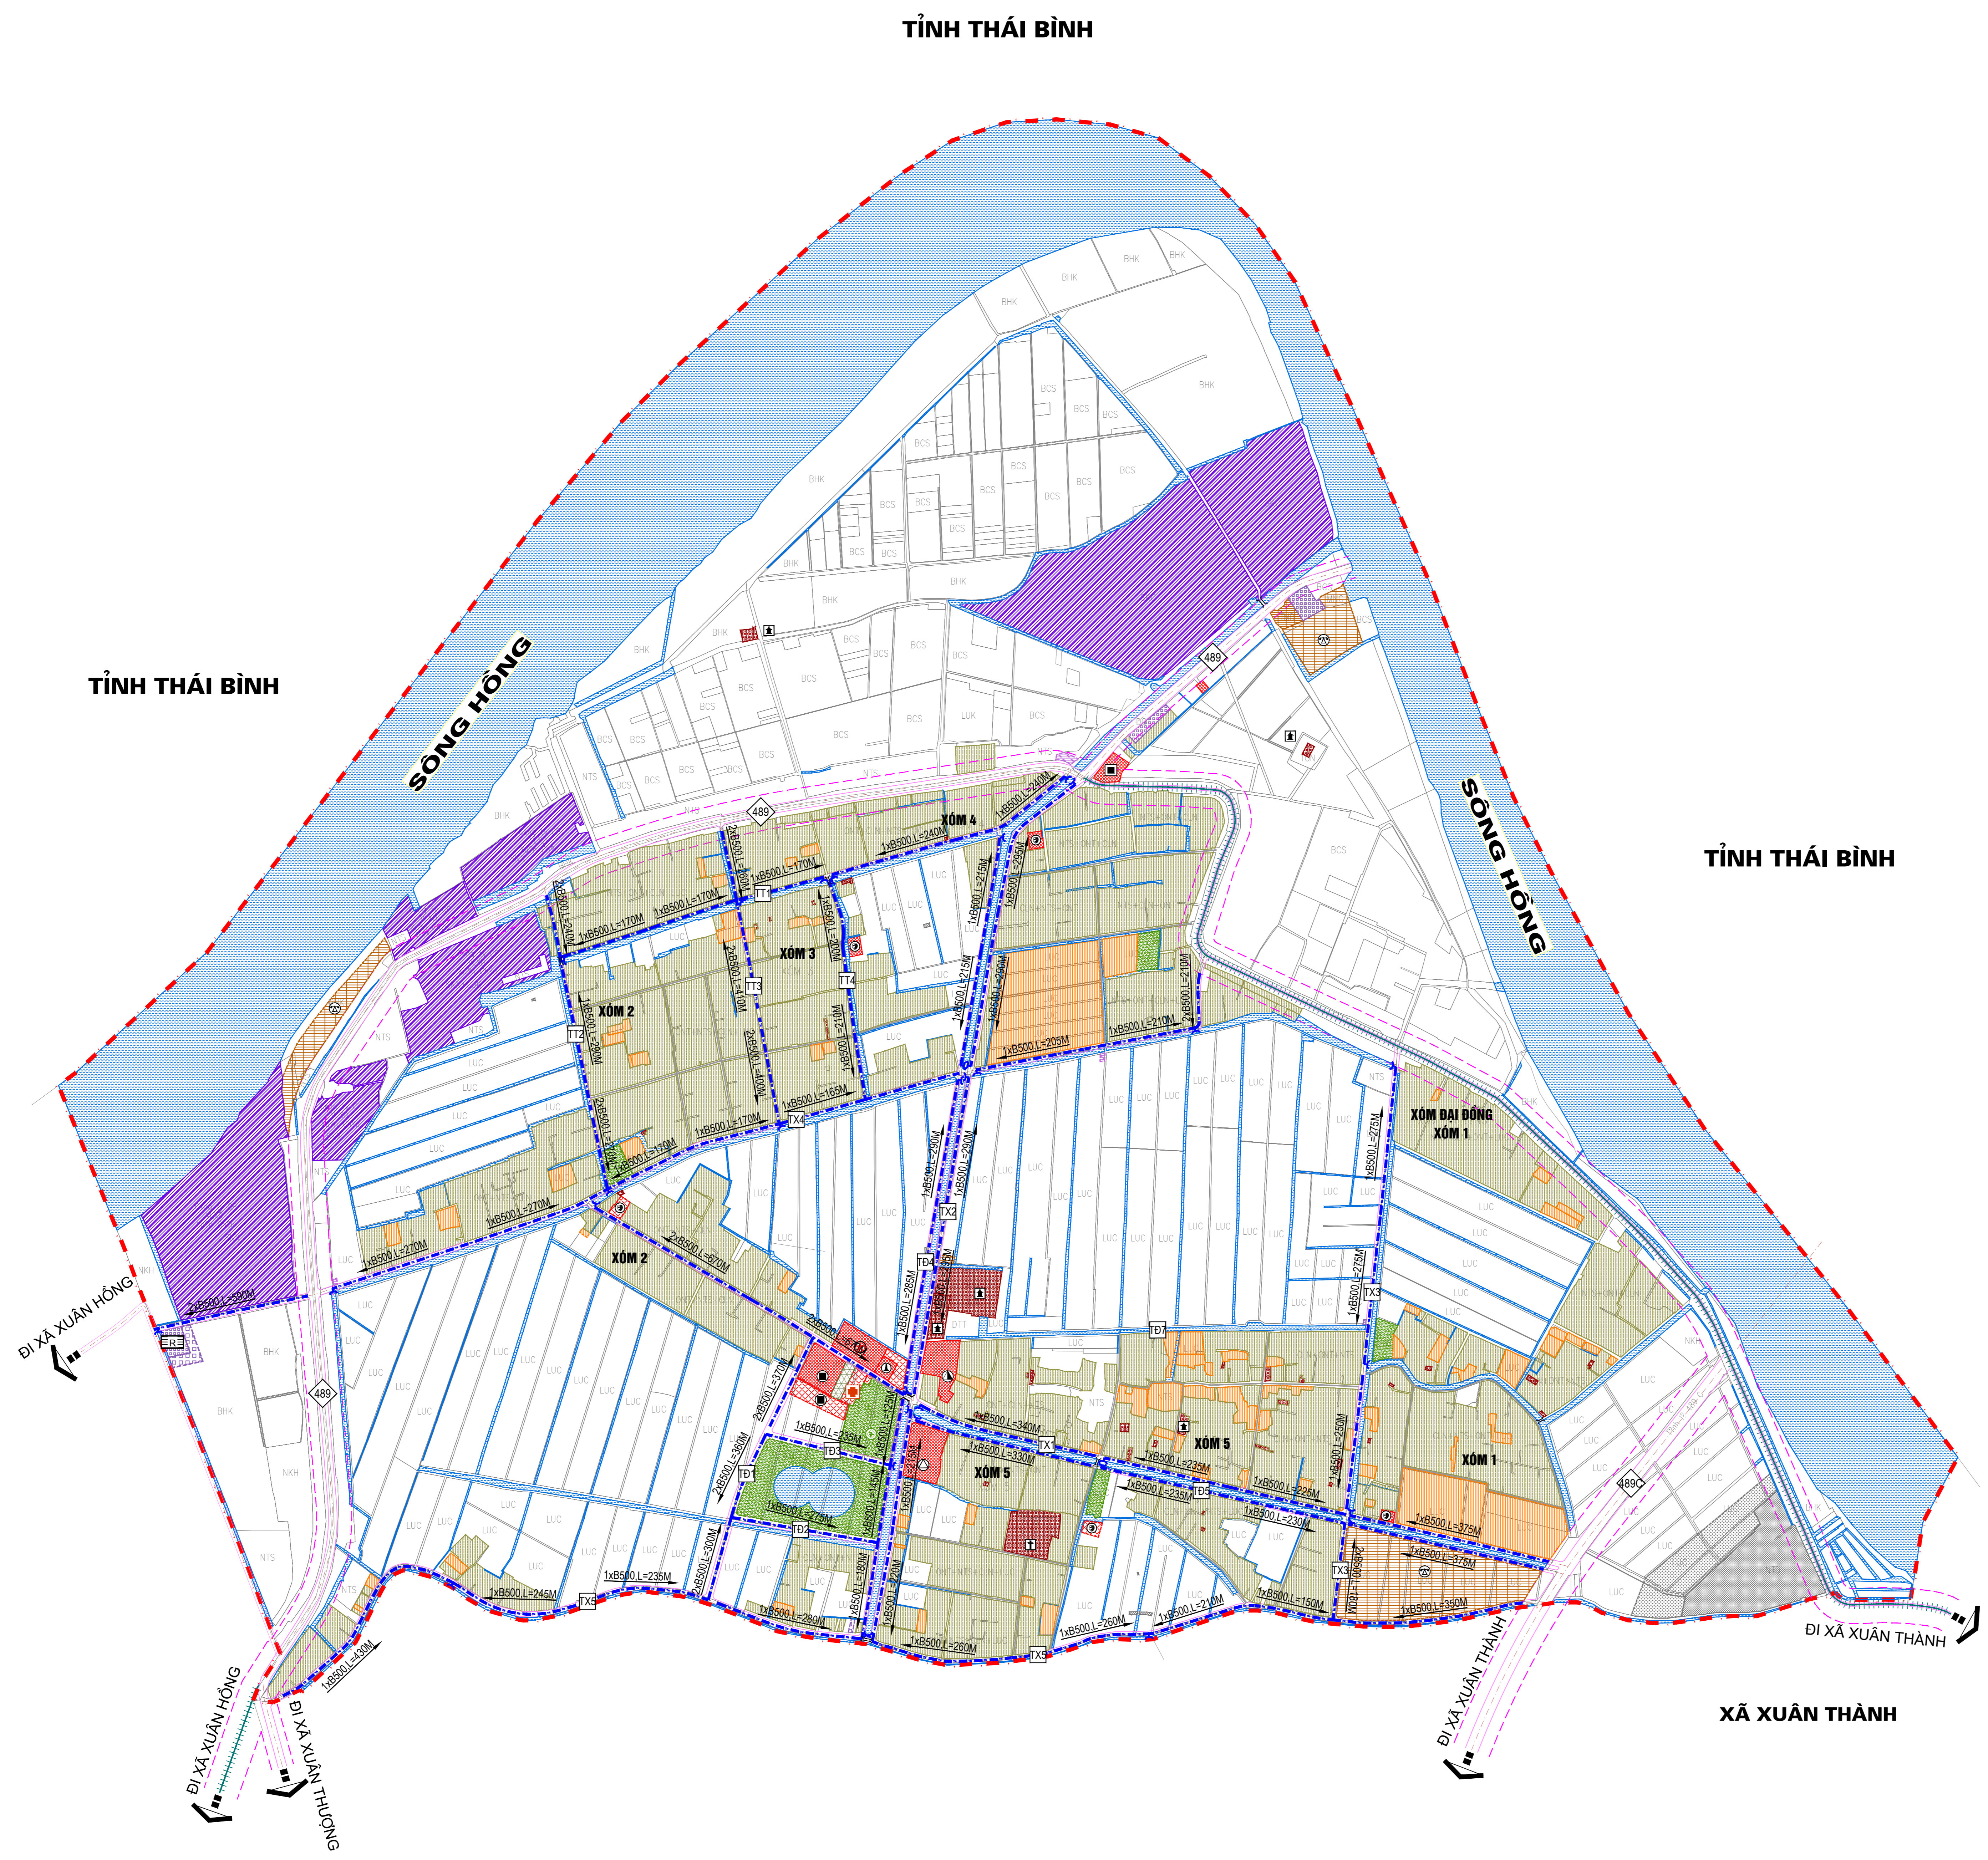


TỈNH NAM ĐỊNH - HUYỆN XUÂN TRƯỜNG - XÃ XUÂN CHÂU  
 QUY HOẠCH CHUNG XÂY DỰNG XÃ XUÂN CHÂU ĐẾN NĂM 2030  
**BẢN ĐỒ ĐỊNH HƯỚNG HẠ TẦNG KỸ THUẬT (HỆ THỐNG THOÁT NƯỚC) - TỶ LỆ: 1/5000**

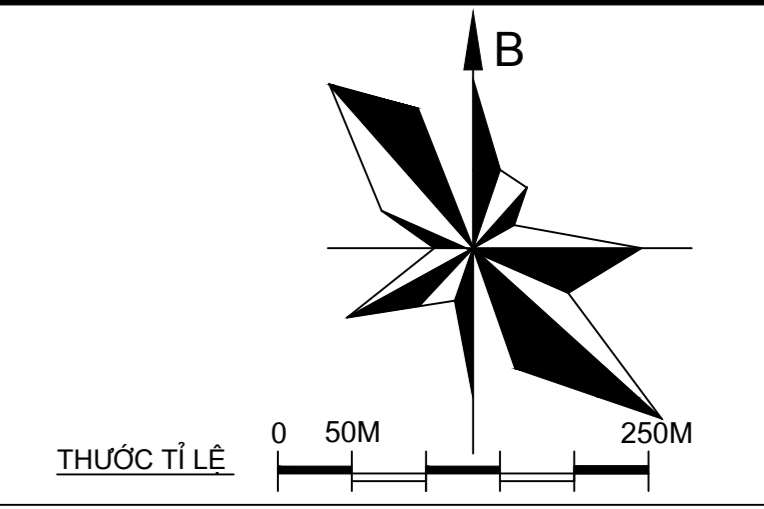

- HIỆN TRẠNG (HT) QUY HOẠCH (QH)**
- ĐẤT CÔNG CỘNG
  - ĐẤT XÂY DỰNG CÁC CHỨC NĂNG KHÁC
  - ĐẤT LÃNG XÒM XEN CÂY CÁC CHỨC NĂNG MỚI
  - ĐẤT Ở MỚI
  - ĐẤT CÔNG NGHIỆP
  - ĐẤT QUỐC PHÒNG, AN NINH
  - ĐẤT HẠ TẦNG KỸ THUẬT
  - SÔNG HỒ, MẶT NƯỚC
  - ĐẤT TÔN GIÁO, DANH LAM, DI TÍCH, ĐÌNH ĐỀN
  - ĐẤT CÂY XANH-TDĐT
  - ĐẤT NGHĨA TRANG, NGHĨA ĐỊA
  - ĐẤT HẠ TẦNG PHỤC VỤ SẢN XUẤT
  - TỈNH LỘ
  - ĐƯỜNG TRỤC XÃ
  - ĐƯỜNG TRỤC THÔN
  - ĐƯỜNG QUY HOẠCH KHÁC
  - ĐƯỜNG NGÕ XÒM CHÍNH
  - ĐƯỜNG NỘI ĐỒNG
  - ĐƯỜNG ĐÉ
  - CẦU
  - HÀNH LANG AN TOÀN ĐƯỜNG BỘ
  - RANH GIỚI QUY HOẠCH
  - ĐƯỜNG ỐNG THOÁT NƯỚC
- 1XB500, L=340M  
 2XB500, L=410M
- CỐNG 1 BÊN, KÍCH THƯỚC CỐNG (MM), CHIỀU DÀI CỐNG (M)  
 CỐNG 2 BÊN, KÍCH THƯỚC CỐNG (MM), CHIỀU DÀI CỐNG (M)

- CHÚ THÍCH:**
- TRỤ SỞ UBND XÃ
  - TRẠM Y TẾ
  - DỊCH VỤ THƯƠNG MẠI
  - NHÀ VĂN HÓA
  - TRƯỜNG MẦM NON
  - TRƯỜNG TIỂU HỌC
  - TRƯỜNG TRUNG HỌC CƠ SỞ
  - CÔNG TRÌNH TÔN GIÁO, TÍN NGƯỠNG
  - ĐIỂM XỬ LÝ CHẤT THẢI RẮN
  - TRUNG TÂM THỂ THAO XÃ
  - NGHĨA TRANG LIỆT SĨ

**BẢNG TỔNG HỢP KHỐI LƯỢNG CỐNG THOÁT NƯỚC**

STT	LOẠI CỐNG	ĐƠN VỊ	CHIỀU DÀI
1	CỐNG XÂY B500	M	17.215

ỦY BAN NHÂN DÂN HUYỆN XUÂN TRƯỜNG

KÈM THEO QUYẾT ĐỊNH SỐ ...../QĐ-UBND NGÀY .....

PHÒNG KINH TẾ VÀ HẠ TẦNG HUYỆN XUÂN TRƯỜNG ỦY BAN NHÂN DÂN XÃ XUÂN CHÂU

CÔNG TRÌNH - ĐỊA ĐIỂM:  
 TỈNH NAM ĐỊNH - HUYỆN XUÂN TRƯỜNG - XÃ XUÂN CHÂU  
 QUY HOẠCH CHUNG XÂY DỰNG  
 XÃ XUÂN CHÂU ĐẾN NĂM 2030

TÊN BẢN VẼ: **BẢN ĐỒ ĐỊNH HƯỚNG HẠ TẦNG KỸ THUẬT (HỆ THỐNG THOÁT NƯỚC)**

BẢN VẼ: QH-05 GHÉP: 1 A<sub>0</sub> TỶ LỆ: 1/5000 NĂM 2022

THỂ HIỆN: KS. VŨ VĂN TÌNH

THIẾT KẾ: THS.KS. TRỊNH THỊ THẨM

CHỦ NHIỆM: THS.KS. TRỊNH THỊ THẨM

PHÒNG THIẾT KẾ: KTS. ĐỖ DUY PHƯƠNG

QL LÝ KỸ THUẬT: KTS. ĐỖ DUY PHƯƠNG

VIÊN TRƯỞNG: THS.KTS. ĐẶNG MẠNH CƯỜNG