
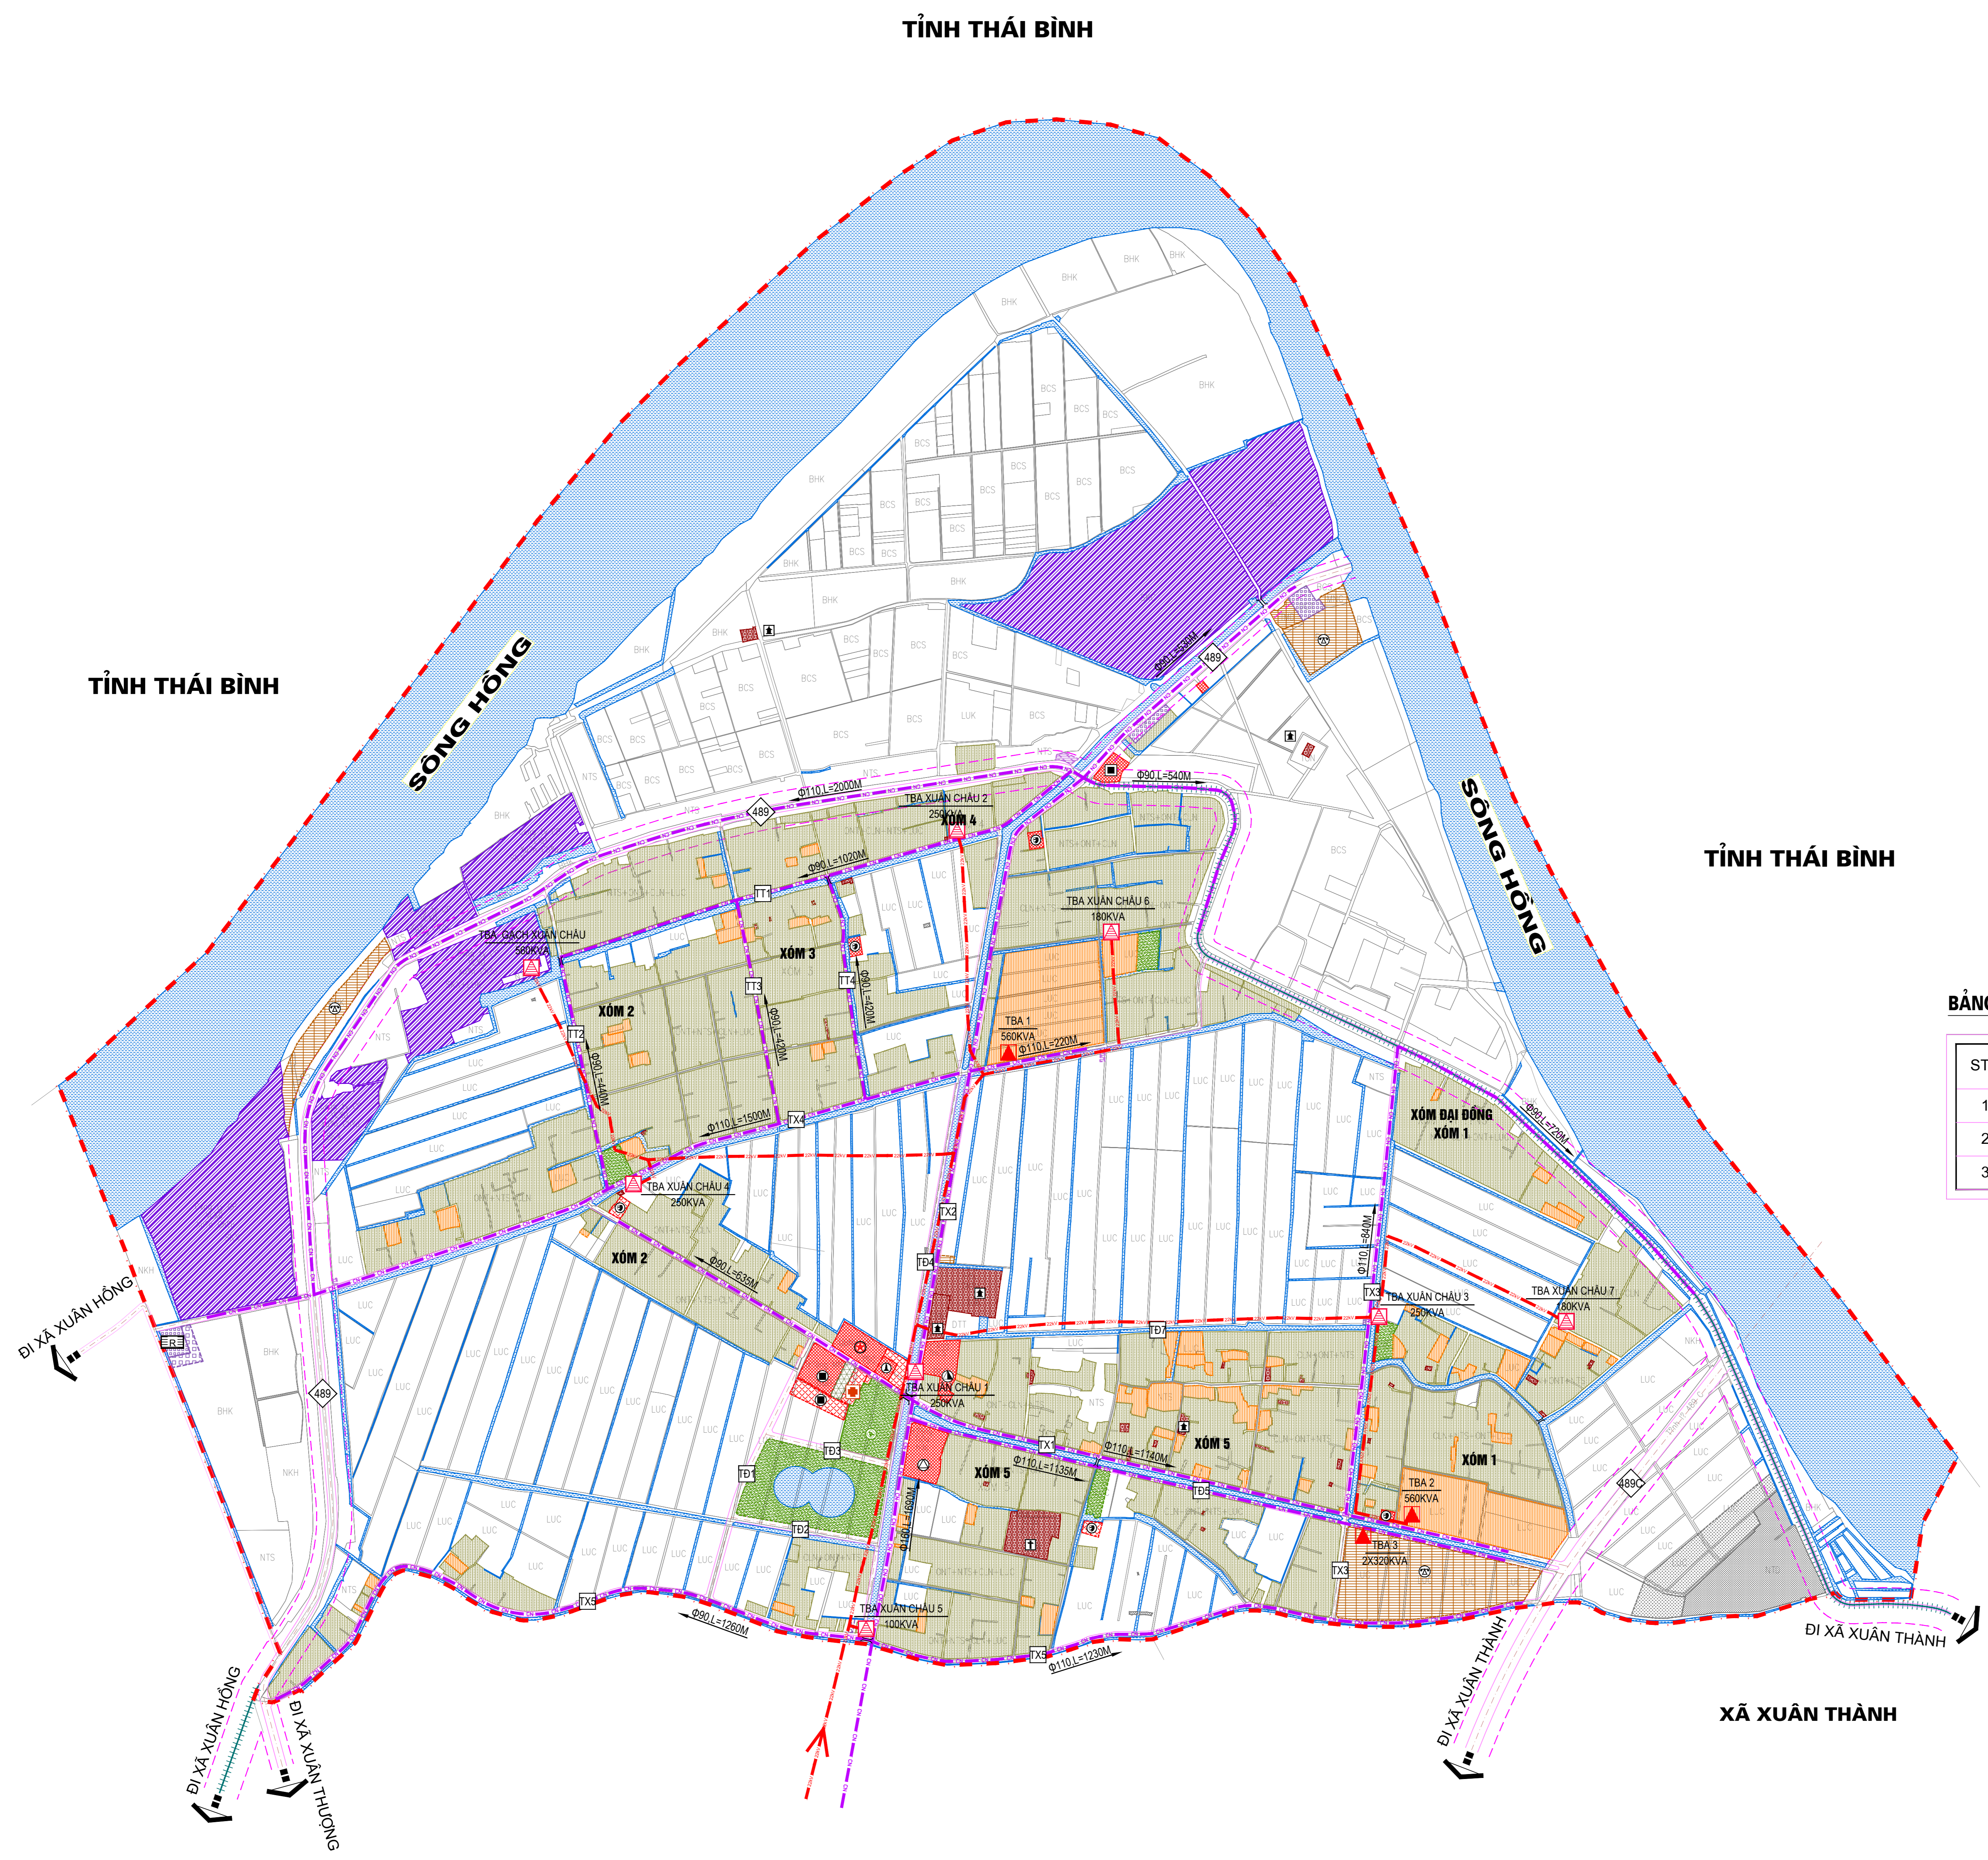


TỈNH NAM ĐỊNH - HUYỆN XUÂN TRƯỜNG - XÃ XUÂN CHÂU  
 QUY HOẠCH CHUNG XÂY DỰNG XÃ XUÂN CHÂU ĐẾN NĂM 2030  
**BẢN ĐỒ ĐỊNH HƯỚNG HẠ TẦNG KỸ THUẬT (HỆ THỐNG CẤP NƯỚC VÀ CẤP ĐIỆN) - TỶ LỆ: 1/5000**

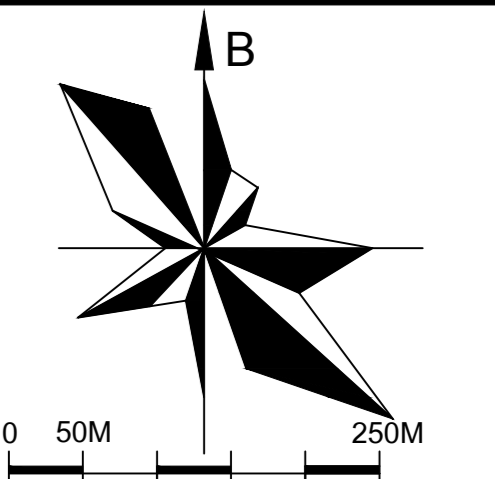

- HIỆN TRẠNG (HT) QUY HOẠCH (QH)**
- ĐẤT CÔNG CỘNG
  - ĐẤT XÂY DỰNG CÁC CHỨC NĂNG KHÁC
  - ĐẤT LÃNG XOM XEN CÂY CÁC CHỨC NĂNG MỚI
  - ĐẤT Ở MỚI
  - ĐẤT CÔNG NGHIỆP
  - ĐẤT QUỐC PHÒNG, AN NINH
  - ĐẤT HẠ TẦNG KỸ THUẬT
  - SÔNG HỒ, MẶT NƯỚC
  - ĐẤT TÔN GIÁO, DANH LAM, DI TÍCH, ĐÌNH ĐỀN
  - ĐẤT CÂY XANH-TDĐT
  - ĐẤT NGHĨA TRANG, NGHĨA ĐỊA
  - ĐẤT HẠ TẦNG PHỤC VỤ SẢN XUẤT
  - TỈNH LỘ
  - ĐƯỜNG TRỤC XÃ
  - ĐƯỜNG TRỤC THÔN
  - ĐƯỜNG QUY HOẠCH KHÁC
  - ĐƯỜNG NGÕ XOM CHÍNH
  - ĐƯỜNG NỘI ĐỒNG
  - ĐƯỜNG ĐÉ
  - CẦU
  - HÃNH LANG AN TOÀN ĐƯỜNG BỘ
  - RANH GIỚI QUY HOẠCH
  - ĐƯỜNG ĐIỆN 22KV
  - TRẠM BIẾN ÁP HIỆN CÓ
  - TRẠM BIẾN ÁP QUY HOẠCH
  - ĐƯỜNG ỐNG CẤP NƯỚC
  - ĐƯỜNG KÍNH (MM), CHIỀU DÀI (M)

- CHÚ THÍCH:**
- TRỤ SỞ UBND XÃ
  - TRẠM Y TẾ
  - DỊCH VỤ THƯƠNG MẠI
  - NHÀ VĂN HÓA
  - TRƯỜNG MẦM NON
  - TRƯỜNG TIỂU HỌC
  - TRƯỜNG TRUNG HỌC CƠ SỞ
  - CÔNG TRÌNH TÔN GIÁO, TÍN NGƯỠNG
  - ĐIỂM XỬ LÝ CHẤT THẢI RẮN
  - TRUNG TÂM THỂ THAO XÃ
  - NGHĨA TRANG LIỆT SĨ

**BẢNG TỔNG HỢP KHỐI LƯỢNG ĐƯỜNG ỐNG**

STT	LOẠI ỐNG	ĐƯỜNG KÍNH	ĐƠN VỊ	CHIỀU DÀI
1	ỐNG HDPE	Ø160	M	1.690
2	ỐNG HDPE	Ø110	M	8.065
3	ỐNG HDPE	Ø90	M	5.985

**ỦY BAN NHÂN DÂN HUYỆN XUÂN TRƯỜNG**

KÈM THEO QUYẾT ĐỊNH SỐ ...../QĐ-UBND NGÀY .....

PHÒNG KINH TẾ VÀ HẠ TẦNG HUYỆN XUÂN TRƯỜNG ỦY BAN NHÂN DÂN XÃ XUÂN CHÂU

**CÔNG TRÌNH - ĐỊA ĐIỂM:**  
 TỈNH NAM ĐỊNH - HUYỆN XUÂN TRƯỜNG - XÃ XUÂN CHÂU  
 QUY HOẠCH CHUNG XÂY DỰNG  
 XÃ XUÂN CHÂU ĐẾN NĂM 2030

**TÊN BẢN VẼ:**  
 BẢN ĐỒ ĐỊNH HƯỚNG HẠ TẦNG KỸ THUẬT  
 (HỆ THỐNG CẤP NƯỚC VÀ CẤP ĐIỆN)

**BẢN VẼ:** QH-06 **GHÉP:** 1 A0 **TỶ LỆ:** 1/5000 **NĂM 2022**

THỂ HIỆN	KS. VŨ VĂN TỈNH
THIẾT KẾ	THS.KS. TRỊNH THỊ THẨM
CHỦ NHIỆM	THS.KS. TRỊNH THỊ THẨM
PHÒNG THIẾT KẾ	KTS. ĐỖ DUY PHƯƠNG
QL LÝ KỸ THUẬT	KTS. ĐỖ DUY PHƯƠNG
VIÊN TRƯỞNG	

THS.KTS. ĐẶNG MẠNH CƯỜNG

**SỞ XÂY DỰNG TỈNH NAM ĐỊNH**  
**VIỆN QUY HOẠCH XÂY DỰNG**  
 ĐỊA CHỈ: SỐ 70 ĐƯỜNG LÊ QUÝ ĐÓN - THÀNH PHỐ NAM ĐỊNH  
 TEL: 0202.3834961 FAX: 0202.3849585