DỰ ÁN: XÂY DỰNG HẠ TẦNG KHU DÂN CƯ TẬP TRUNG VÀ KHU TÁI ĐỊNH CƯ NGÔ ĐỒNG, THỊ TRẤN GIAO THỦY, HUYỆN GIAO THỦY

BẢN ĐỒ QUY HOẠCH HỆ THỐNG THOÁT NƯỚC THẢI - TỈ LỆ 1/500

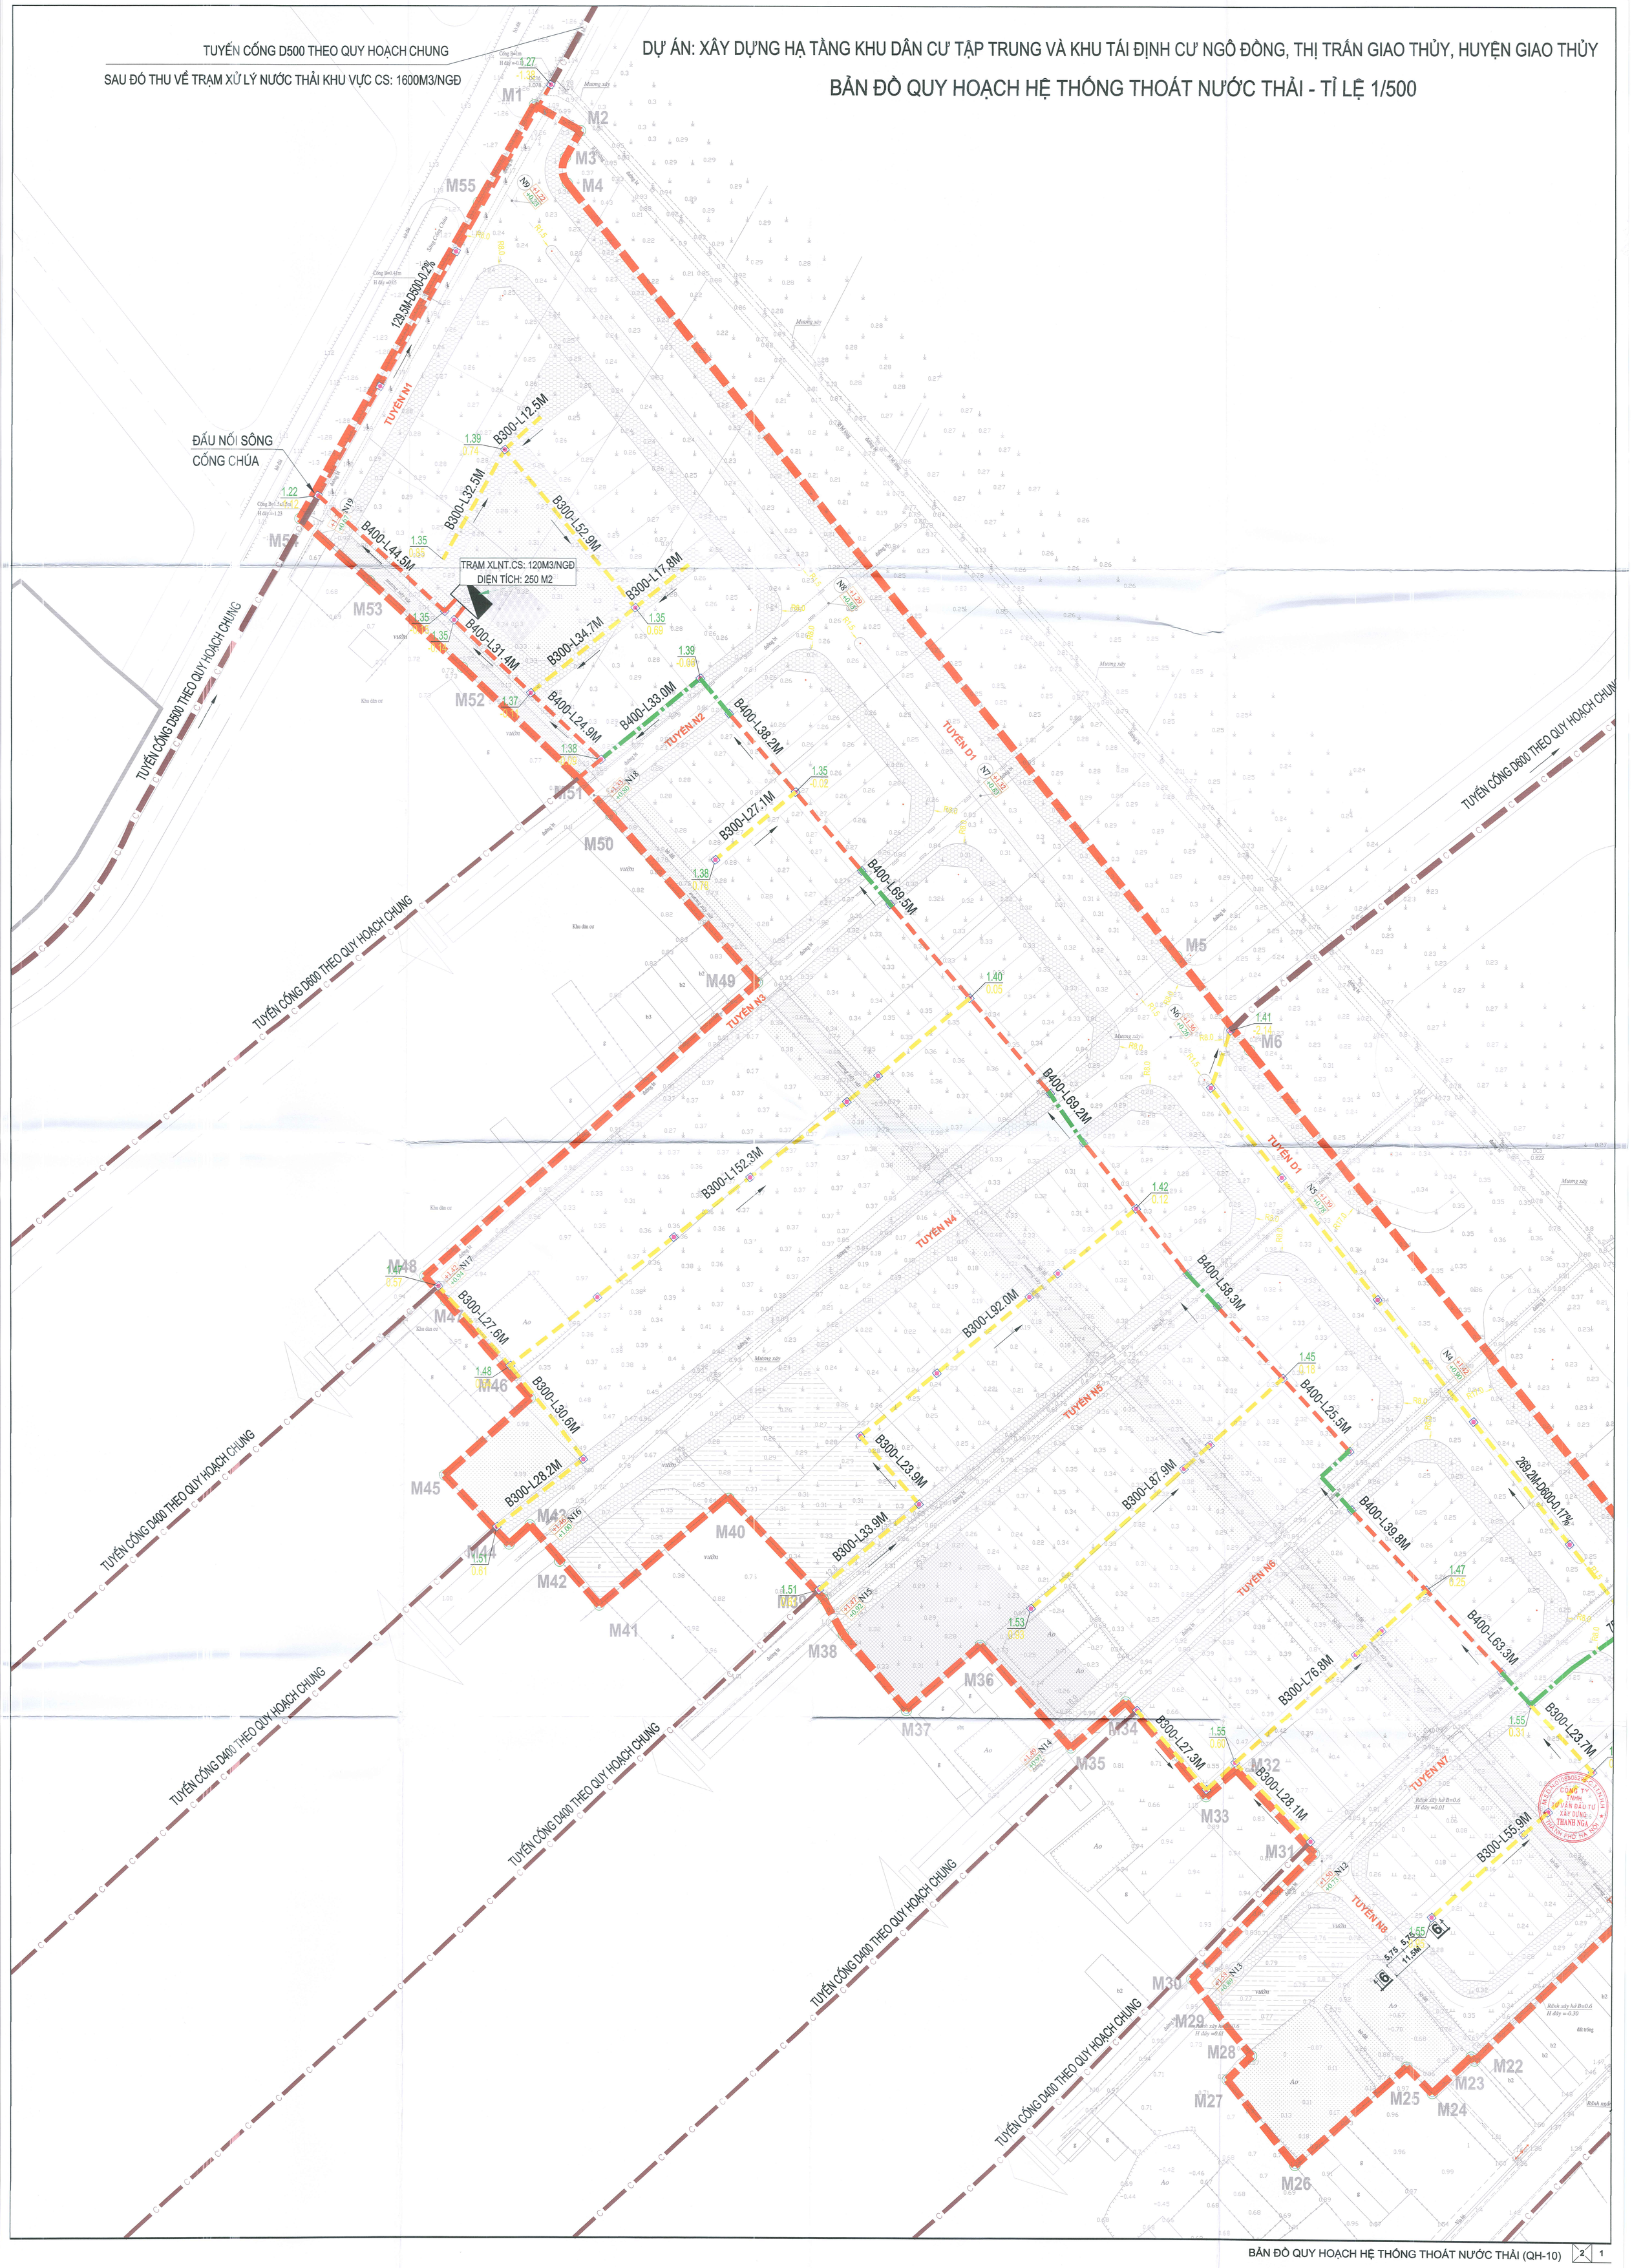

BẢN ĐỒ QUY HOẠCH HỆ THỐNG THOÁT NƯỚC THẢI (QH-10) 2 | 1

DỰ ÁN: XÂY DỰNG HẠ TẦNG KHU DÂN CƯ TẬP TRUNG VÀ KHU TÁI ĐỊNH CƯ NGÔ ĐỒNG, THỊ TRẤN GIAO THỦY, HUYỆN GIAO THỦY

BẢN ĐỒ QUY HOẠCH HỆ THỐNG THOÁT NƯỚC THẢI - TỈ LỆ 1/500

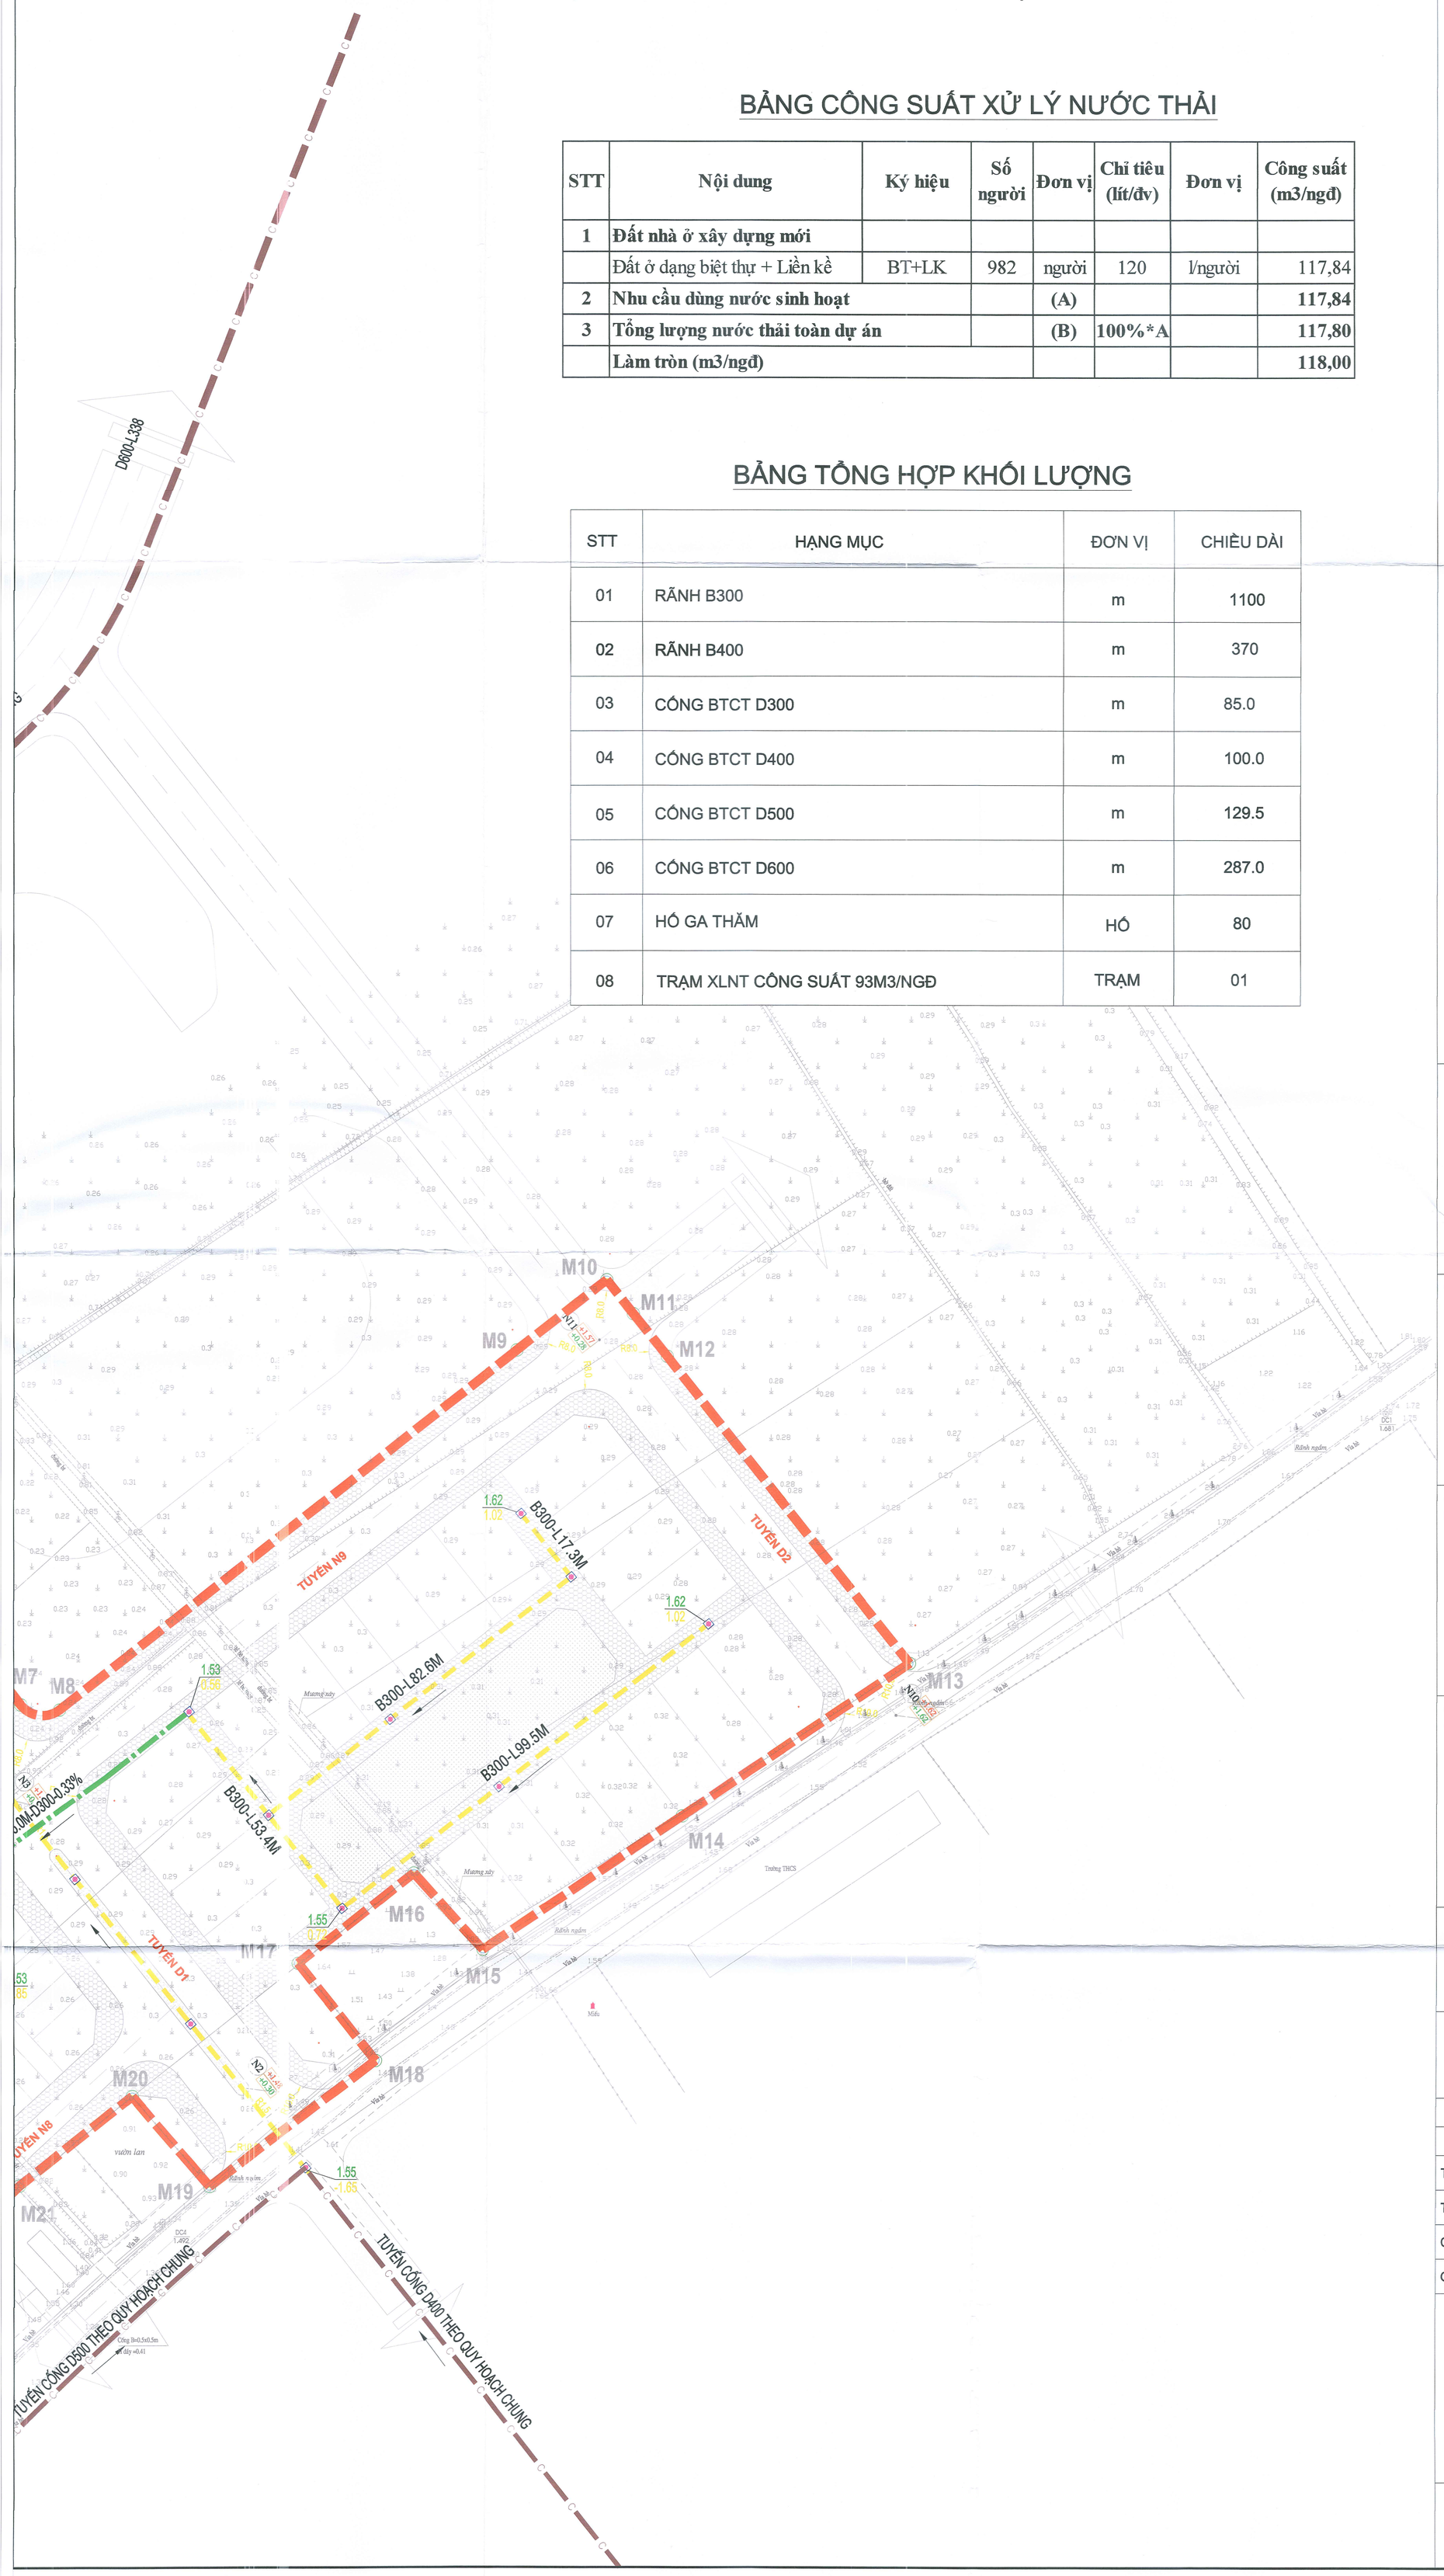

BẢNG CÔNG SUẤT XỬ LÝ NƯỚC THẢI

STT	Nội dung	Ký hiệu	Số người	Đơn vị	Chỉ tiêu (lít/đv)	Đơn vị	Công suất (m3/ngđ)
1	**Đất nhà ở xây dựng mới**						
	Đất ở dạng biệt thự + Liền kề	BT+LK	982	người	120	l/người	117,84
2	**Nhu cầu dùng nước sinh hoạt**			**(A)**			**117,84**
3	**Tổng lượng nước thải toàn dự án**			**(B)**	**100%*A**		**117,80**
	Làm tròn (m3/ngđ)						**118,00**

BẢNG TỔNG HỢP KHỐI LƯỢNG

STT	HẠNG MỤC	ĐƠN VỊ	CHIỀU DÀI
01	RÃNH B300	m	1100
02	RÃNH B400	m	370
03	CỐNG BTCT D300	m	85.0
04	CỐNG BTCT D400	m	100.0
05	CỐNG BTCT D500	m	129.5
06	CỐNG BTCT D600	m	287.0
07	HỐ GA THĂM	HỐ	80
08	TRẠM XLNT CÔNG SUẤT 93M3/NGĐ	TRẠM	01

B

0 100M 200M 300M 400M 500M
0 2CM 4CM 6CM 8CM 10CM

KÝ HIỆU:

- CỐNG THOÁT NƯỚC THẢI KHU VỰC (THỰC HIỆN THEO DỰ ÁN RIÊNG)
- CỐNG THOÁT NƯỚC THẢI
- RÃNH THOÁT NƯỚC THẢI
- HƯỚNG NƯỚC CHẢY
- ĐIỂM TÍNH TOÁN
- 2.00 / 0.50 — CAO ĐỘ NỀN THIẾT KẾ (m) / CAO ĐỘ ĐÁY CỐNG (m)
- TRẠM XỬ LÝ NƯỚC THẢI
- R — KHU TẬP KẾT CHẤT THẢI RẮN

GIAO THỦY, NGÀY.....THÁNG.....NĂM 2024
ỦY BAN NHÂN DÂN HUYỆN GIAO THỦY
KT. CHỦ TỊCH
PHÓ CHỦ TỊCH
TRẦN THỊ NGÁT

GIAO THỦY, NGÀY.....THÁNG.....NĂM 2024
PHÒNG KINH TẾ VÀ HẠ TẦNG HUYỆN GIAO THỦY
TRƯỞNG PHÒNG
DOÃN VĂN TRÍ

GIAO THỦY, NGÀY.....THÁNG.....NĂM 2024
BAN QUẢN LÝ DỰ ÁN ĐẦU TƯ XÂY DỰNG HUYỆN GIAO THỦY
PHÓ GIÁM ĐỐC
ĐỖ THÀNH LONG

GIAO THỦY, NGÀY.....THÁNG.....NĂM 2024
ỦY BAN NHÂN DÂN THỊ TRẤN GIAO THỦY
CHỦ TỊCH
PHẠM THỊ NGUYỆT

QUY HOẠCH CHI TIẾT 1/500 KHU DÂN CƯ TẬP TRUNG VÀ KHU TÁI ĐỊNH CƯ NGÔ ĐỒNG, THỊ TRẤN GIAO THỦY, HUYỆN GIAO THỦY

ĐỊA ĐIỂM: THỊ TRẤN GIAO THỦY, HUYỆN GIAO THỦY, TỈNH NAM ĐỊNH

BẢN ĐỒ QUY HOẠCH HỆ THỐNG THOÁT NƯỚC THẢI

SỐ BẢN VẼ	GHÉP	TỶ LỆ	NGÀY HOÀN THÀNH
QH - 10	2A0	1/500	...../...../2024
THỂ HIỆN	KS. NGUYỄN VĂN TÍNH		
THIẾT KẾ	KS. NGUYỄN VĂN TÍNH		
CHỦ TRÌ THIẾT KẾ	KTS. CAO XUÂN CƯỜNG		
QUẢN LÝ KỸ THUẬT	KTS. MAI THANH SƠN		

GIÁM ĐỐC

Trần Đăng Thanh

CÔNG TY TRÁCH NHIỆM HỮU HẠN TƯ VẤN ĐẦU TƯ XÂY DỰNG THANH NGA
ĐỊA CHỈ: SỐ 44 LK9, KĐT ĐẠI THANH, TÀ THANH OAI, THANH TRÌ, HÀ NỘI
TEL: 0983.633.511 - 0941.566.988