


BẢN ĐỒ QUY HOẠCH CẤP ĐIỆN CHIẾU SÁNG


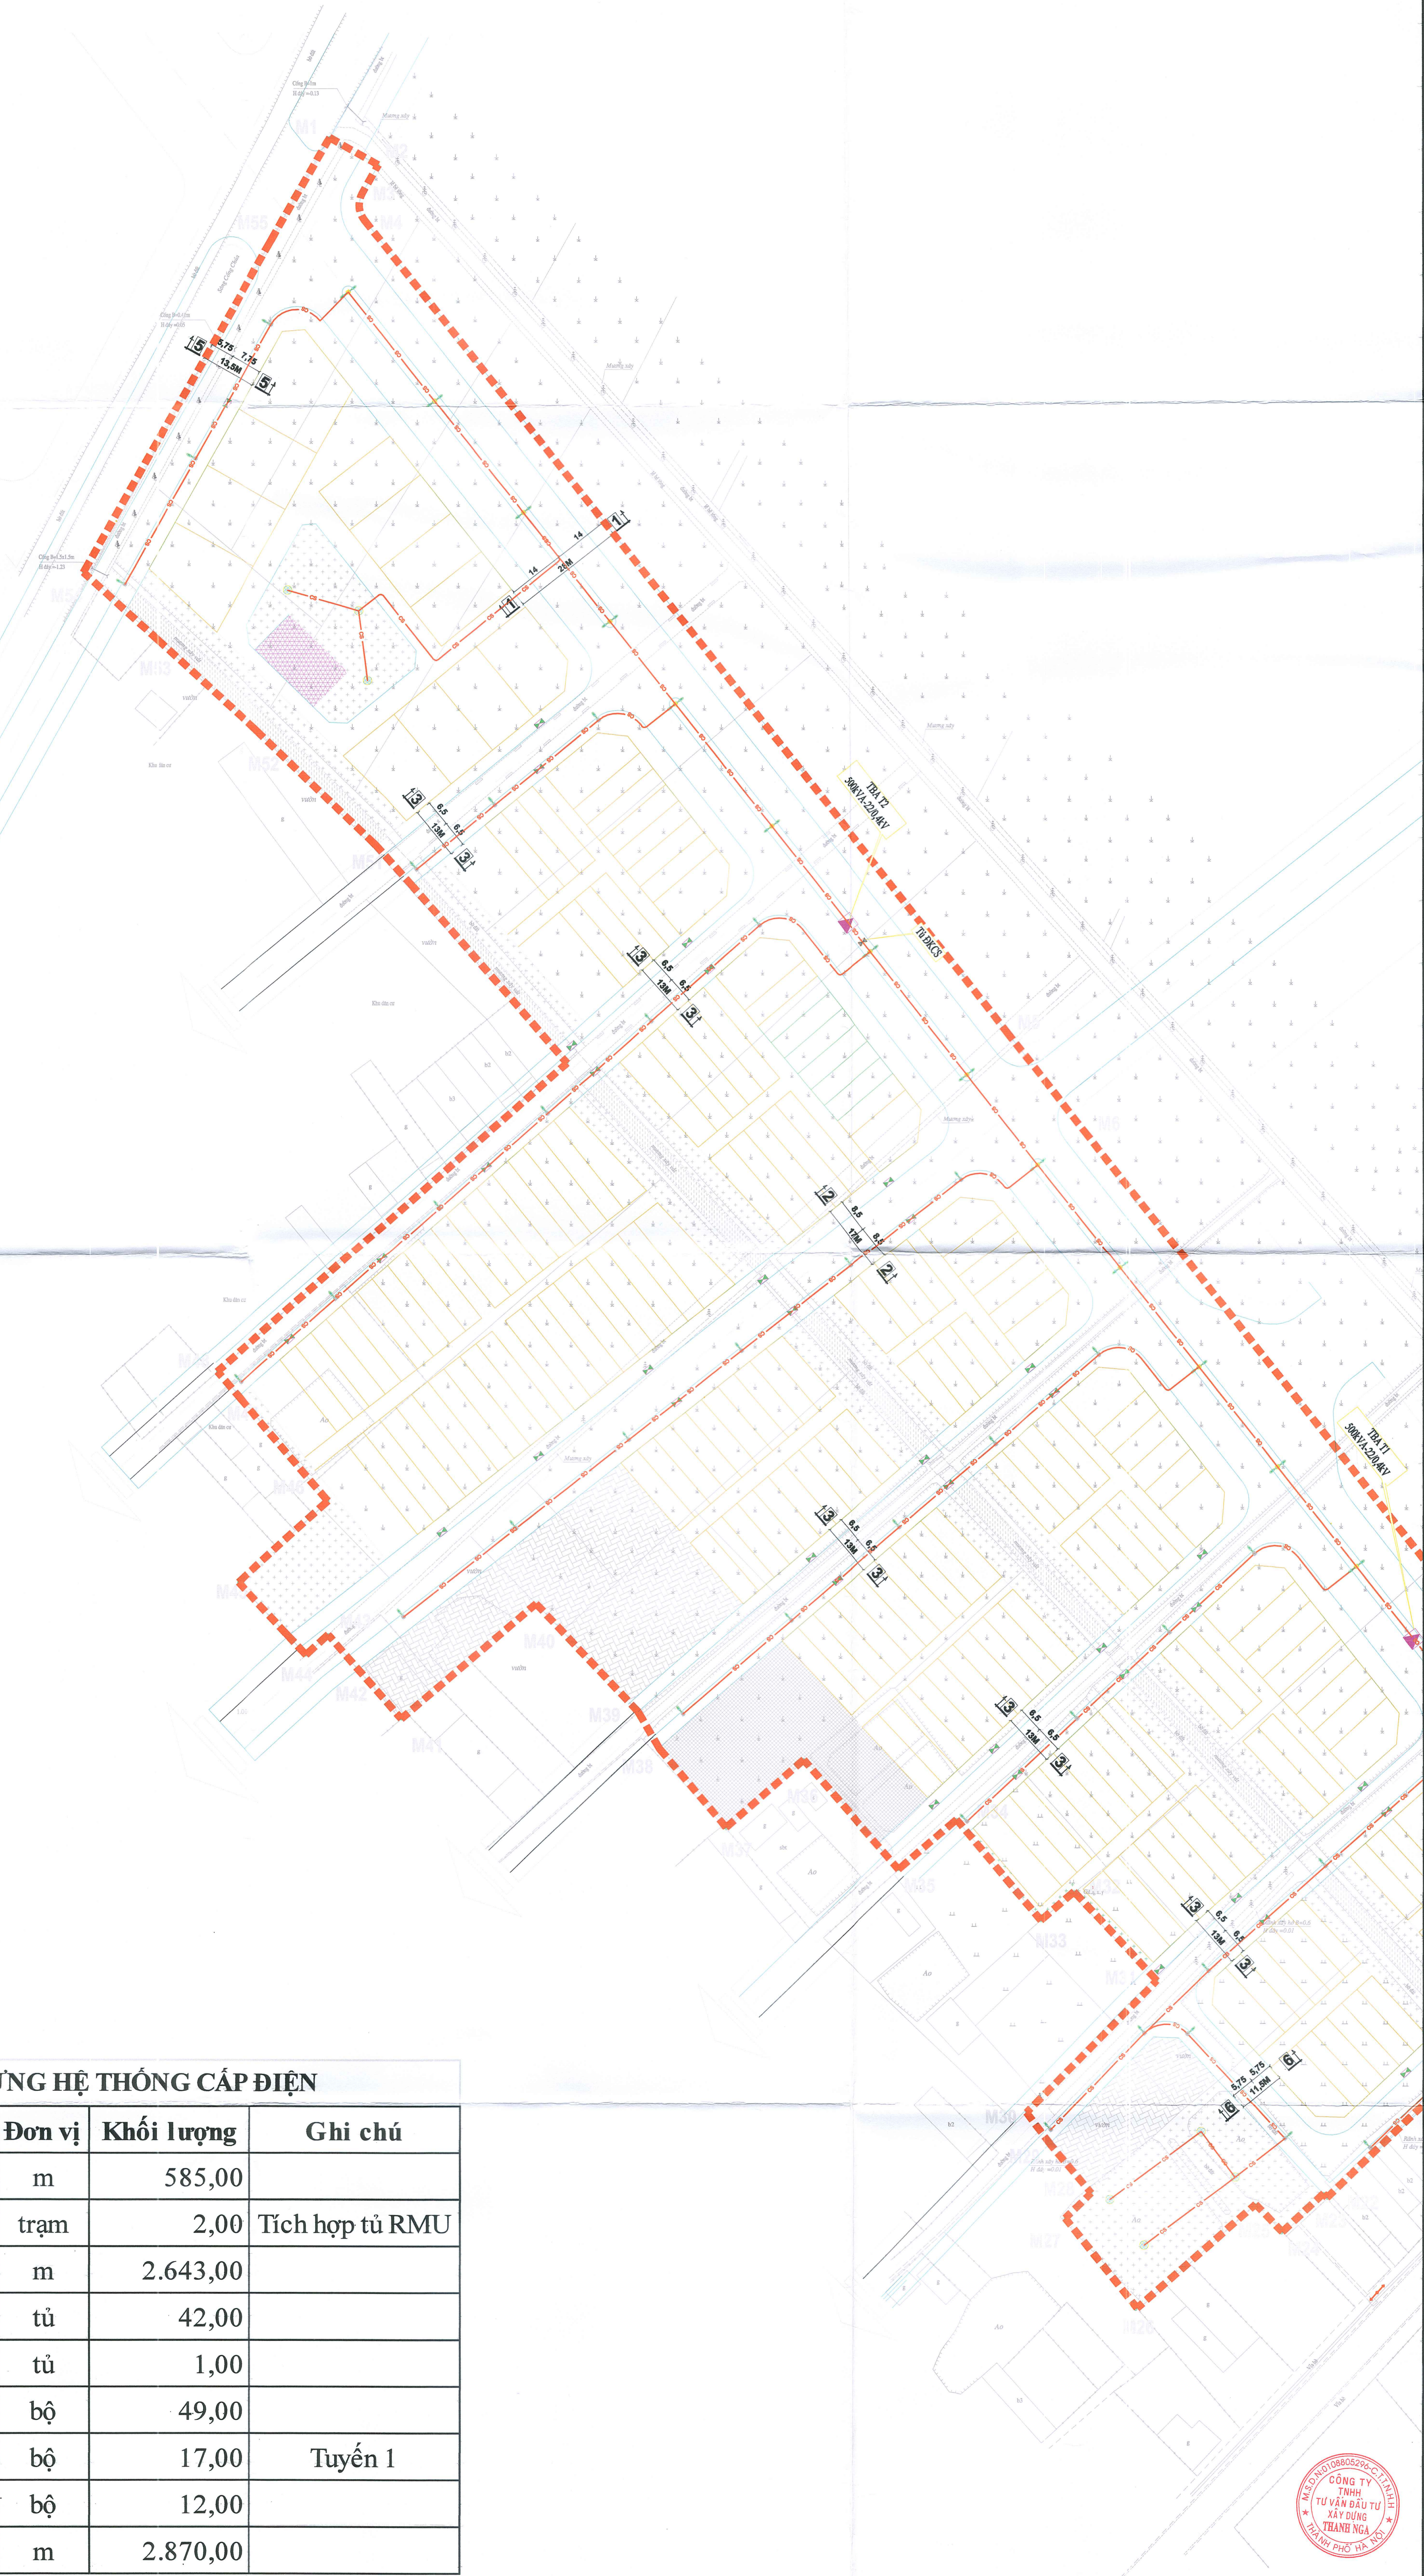


BẢNG KÊ MỘT SỐ VẬT TƯ CHỦ YẾU XÂY DỰNG HỆ THỐNG CẤP ĐIỆN

STT	Diễn giải hạng mục công việc	Đơn vị	Khối lượng	Ghi chú
1	Tuyến cáp ngầm 22kV đến các TBA	m	585,00	
2	TBA XD mới: 500kVA- 22/0,4kV	trạm	2,00	Tích hợp tủ RMU
3	Cáp ngầm cấp điện sinh hoạt 0,4kV	m	2.643,00	
4	Tủ điện chứa 6 công tơ	tủ	42,00	
5	Tủ điều khiển HTCS	tủ	1,00	
6	Cột đèn cao áp đơn (thép mạ 10m + 1 đèn LED 150W)	bộ	49,00	
7	Cột đèn cao áp kép (thép mạ 10m + 2 đèn LED 150W)	bộ	17,00	Tuyến 1
8	Cột đèn sân vườn (Nouvo + 04 đèn nấm Jupiter)	bộ	12,00	
9	Cáp ngầm cấp điện chiếu sáng	m	2.870,00	



BẢN ĐỒ QUY HOẠCH CẤP ĐIỆN CHIẾU SÁNG

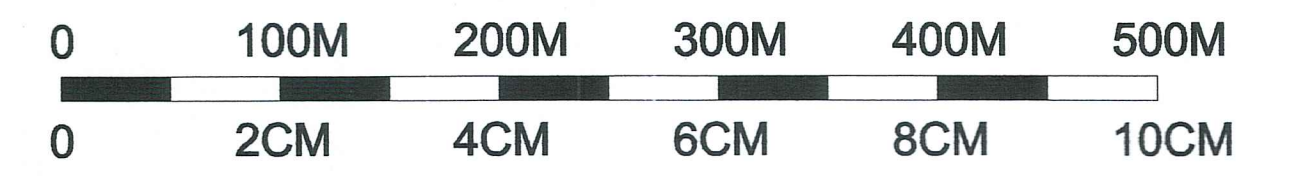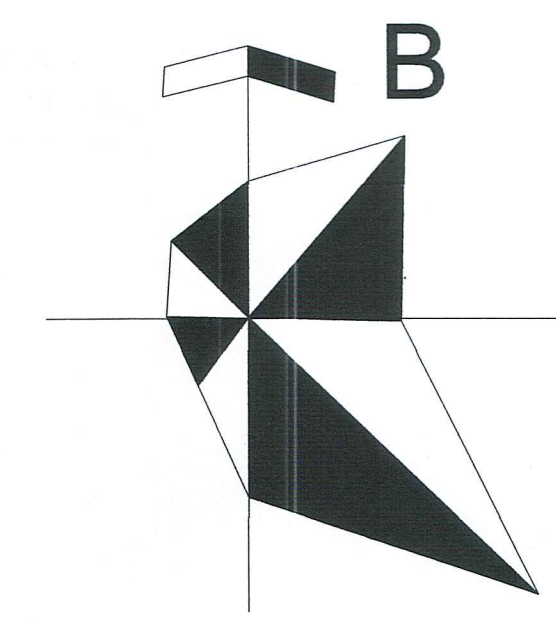


KÝ HIỆU:

- RANH GIỚI NGHIÊN CỨU LẬP QUY HOẠCH
- CHỈ GIỚI XÂY DỰNG
- ĐẤT Ờ BIỆT THỰ
- ĐẤT Ờ LIÊN KÈ
- ĐẤT CÂY XANH, VƯỜN HOA
- ĐẤT BÃI ĐỒ XE
- ĐẤT HẠ TẦNG KỸ THUẬT
- ĐƯỜNG GIAO THÔNG KHU VỰC

15 MỐC GIỚI

- A: TÊN Ô ĐẤT
 - B: DIỆN TÍCH Ô ĐẤT (M2)
 - C: SỐ NGƯỜI
 - D: MẬT ĐỘ XÂY DỰNG (%)
 - E: TẦNG CAO (TẦNG)
- KÍCH THƯỚC VẬT GÓC (M)
- TIM ĐƯỜNG
 - CHỈ GIỚI ĐƯỜNG ĐỒ
 - CHỈ GIỚI XÂY DỰNG

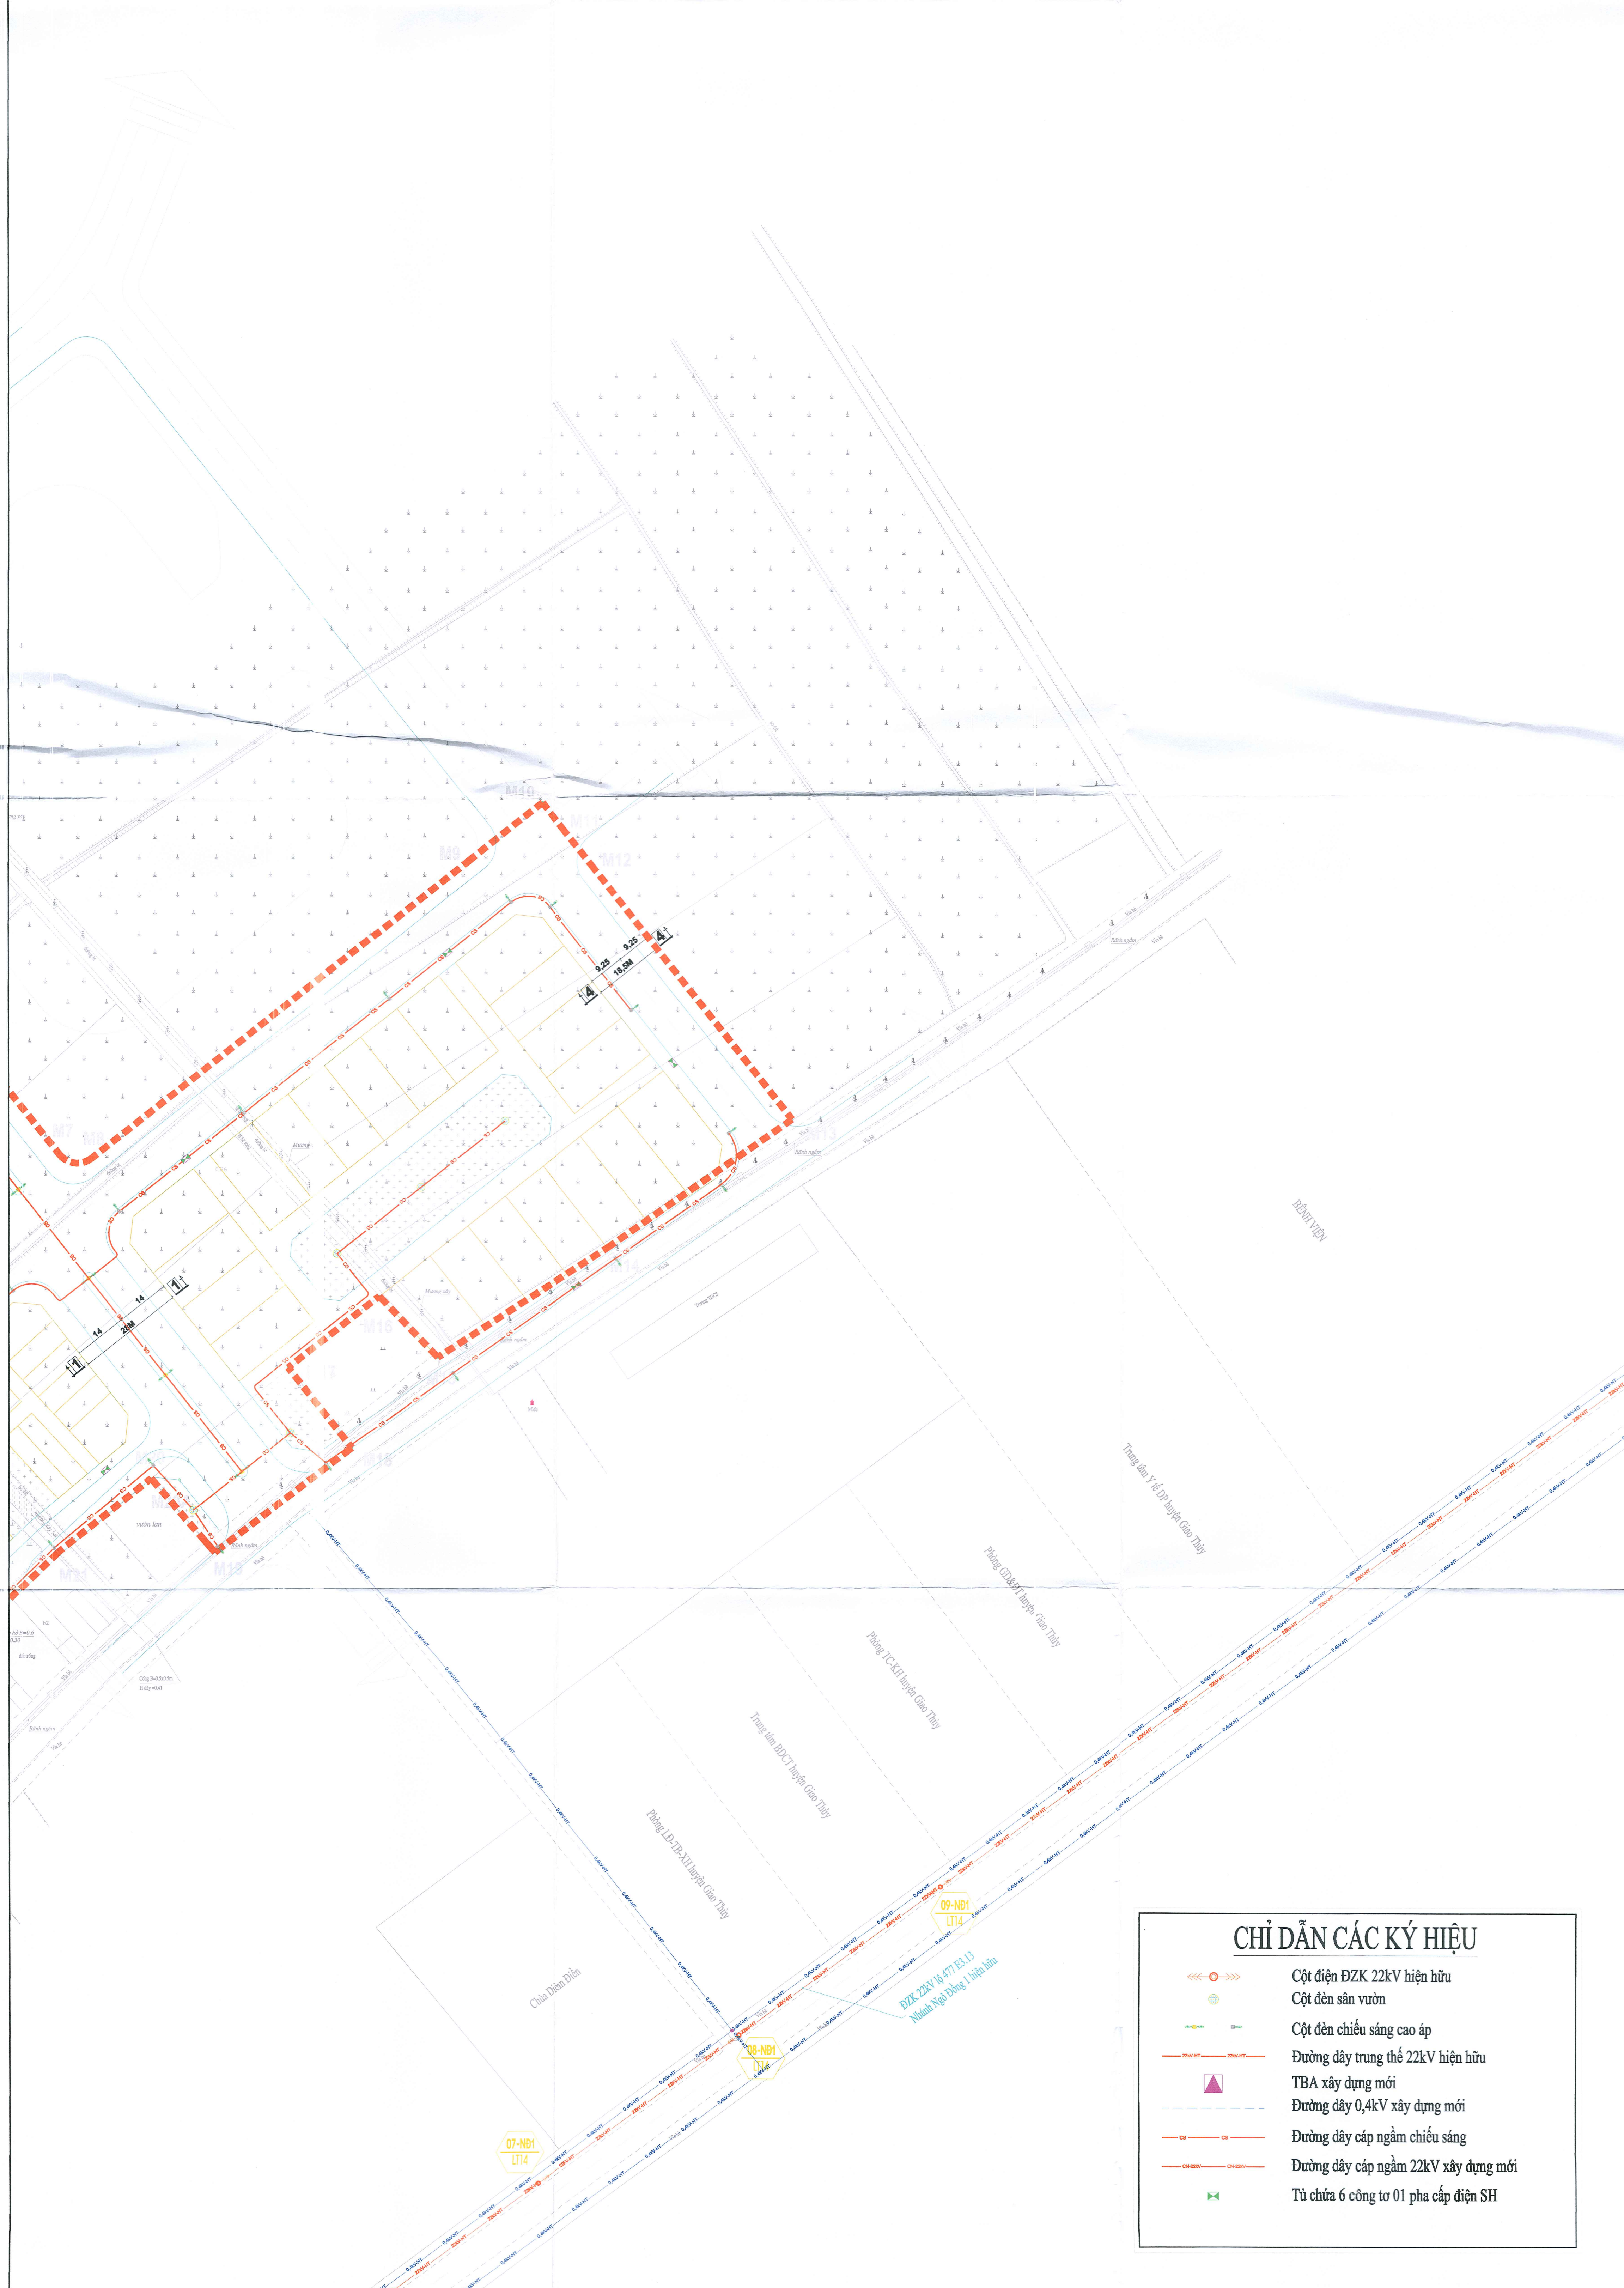

GIAO THỦY, NGÀY.....THÁNG.....NĂM 2024
ỦY BAN NHÂN DÂN HUYỆN GIAO THỦY



KT. CHỦ TỊCH
PHÓ CHỦ TỊCH
TRẦN THỊ NGÁT

GIAO THỦY, NGÀY.....THÁNG.....NĂM 2024
PHÒNG KINH TẾ VÀ HẠ TẦNG HUYỆN GIAO THỦY



TRƯỞNG PHÒNG
ĐUẬN VĂN TRÍ

GIAO THỦY, NGÀY.....THÁNG.....NĂM 2024
BAN QUẢN LÝ DỰ ÁN ĐẦU TƯ XÂY DỰNG HUYỆN GIAO THỦY



PHÓ GIÁM ĐỐC
ĐỖ THÀNH LÔNG

GIAO THỦY, NGÀY.....THÁNG.....NĂM 2024
ỦY BAN NHÂN DÂN THỊ TRẤN GIAO THỦY



CHỦ TỊCH
PHẠM THỊ NGUYỆT

QUY HOẠCH CHI TIẾT 1/500 KHU DÂN CƯ TẬP TRUNG VÀ KHU TÁI ĐỊNH CƯ
NGỒ ĐỒNG, THỊ TRẤN GIAO THỦY, HUYỆN GIAO THỦY

ĐỊA ĐIỂM: THỊ TRẤN GIAO THỦY, HUYỆN GIAO THỦY, TỈNH NAM ĐỊNH

TÊN BẢN VẼ:
BẢN ĐỒ QUY HOẠCH CẤP ĐIỆN CHIẾU SÁNG

SỐ BẢN VẼ	GHÉP	TỶ LỆ	NGÀY HOÀN THÀNH
	2A0	1/500/...../2024
THỂ HIỆN	KS. ĐẶNG KHÁNH THÀNH		
THIẾT KẾ	KS. ĐẶNG KHÁNH THÀNH		
CHỦ TRÌ THIẾT KẾ	KTS. CAO XUÂN CƯỜNG		
QUẢN LÝ KỸ THUẬT	KTS. MAI THANH SƠN		

GIÁM ĐỐC



Trần Đăng Thanh

CÔNG TY TRÁCH NHIỆM HỮU HẠN TƯ VẤN ĐẦU TƯ XÂY DỰNG
THANH NGÀ
ĐỊA CHỈ: SỐ 44 LK9, KĐT ĐAI THANH, TÁ THANH OAI, THANH TRÌ, HÀ NỘI
TEL: 0983.633.511 - 0941.566.988

- CHỈ DẪN CÁC KÝ HIỆU**
- Cột điện ĐZK 22kV hiện hữu
 - Cột đèn sân vườn
 - Cột đèn chiếu sáng cao áp
 - Đường dây trung thế 22kV hiện hữu
 - TBA xây dựng mới
 - Đường dây 0,4kV xây dựng mới
 - Đường dây cáp ngầm chiếu sáng
 - Đường dây cáp ngầm 22kV xây dựng mới
 - Tủ chứa 6 công tơ 01 pha cấp điện SH