

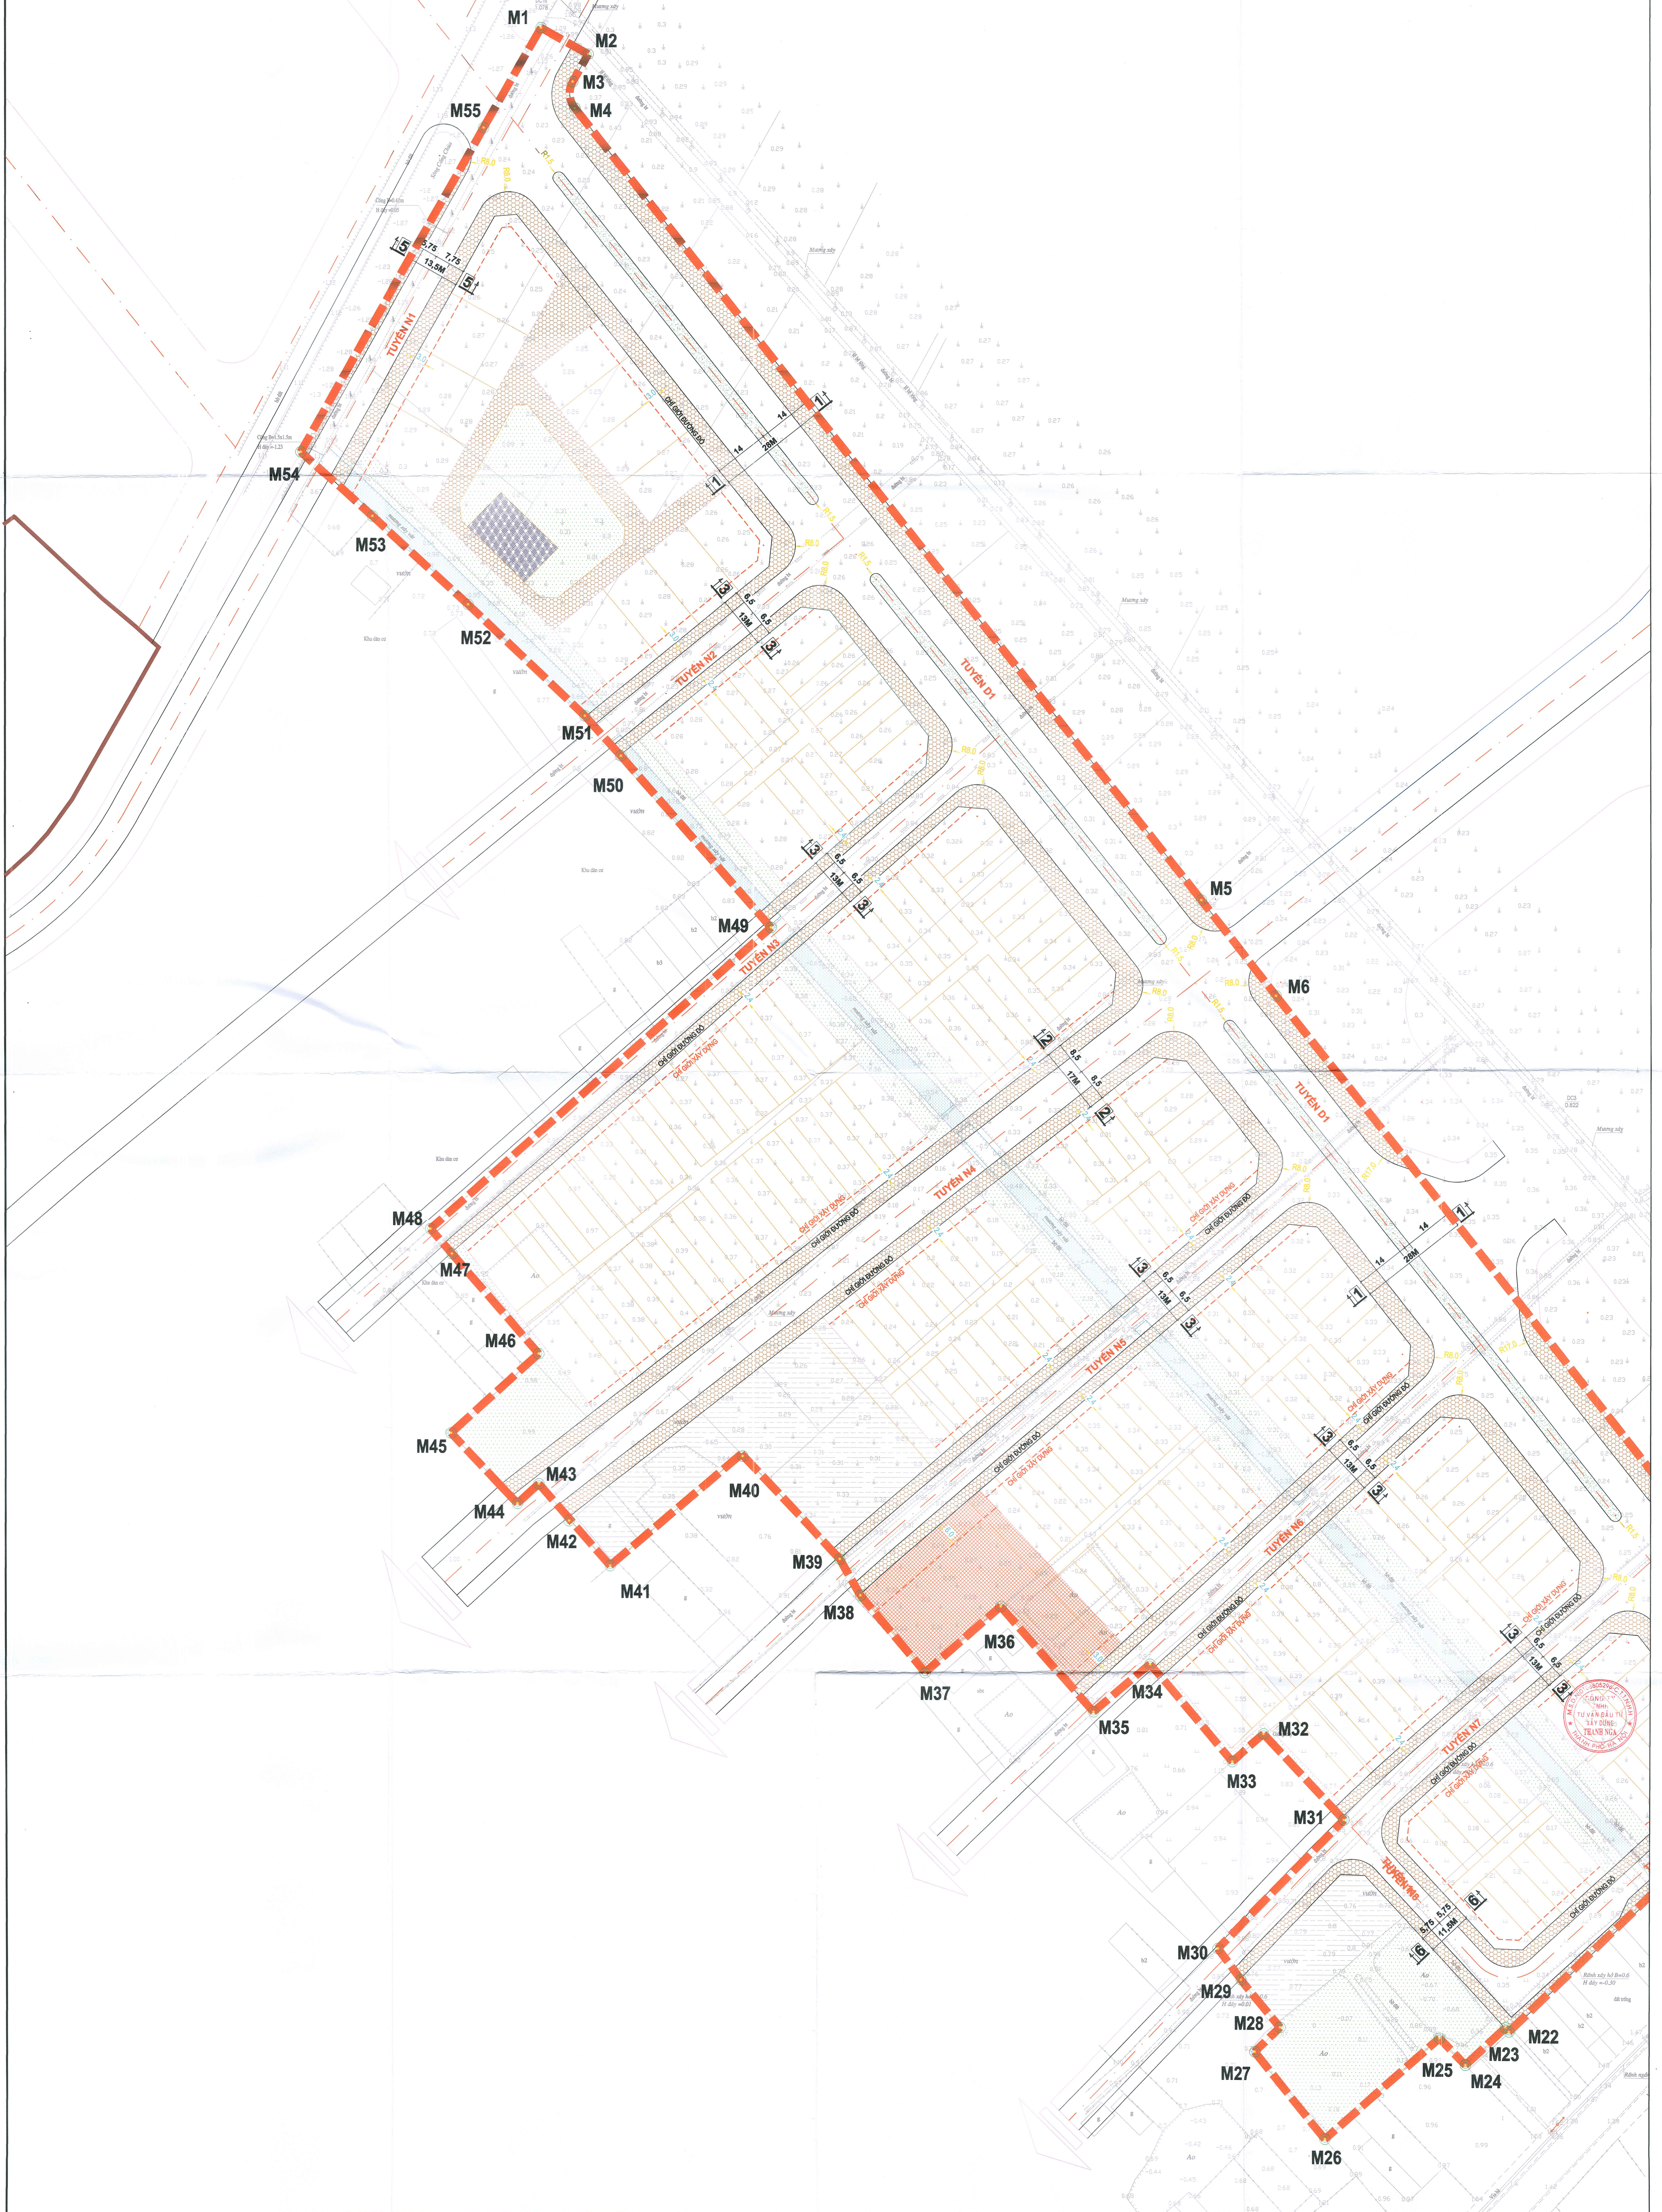


QUY HOẠCH CHI TIẾT 1/500 KHU DÂN CƯ TẬP TRUNG VÀ KHU TÁI ĐỊNH CƯ NGỒ ĐỒNG, THỊ TRẤN GIAO THỦY, HUYỆN GIAO THỦY
BẢN ĐỒ CHỈ GIỚI ĐƯỜNG ĐỎ, CHỈ GIỚI XÂY DỰNG VÀ HÀNH LANG BẢO VỆ CÁC TUYẾN HẠ TẦNG KỸ THUẬT - TỈ LỆ 1/500

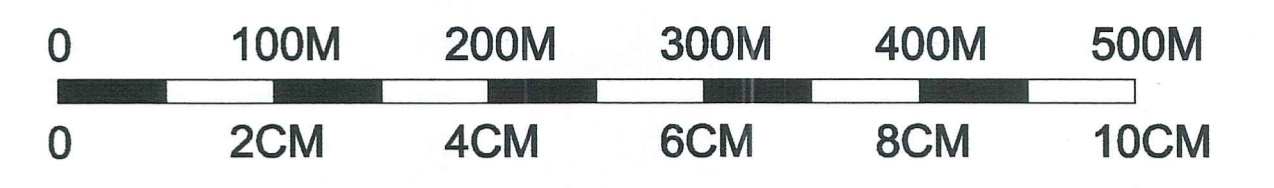

QUY HOẠCH CHI TIẾT 1/500 KHU DÂN CƯ TẬP TRUNG VÀ KHU TÁI ĐỊNH CƯ NGỒ ĐỒNG, THỊ TRẤN GIAO THỦY, HUYỆN GIAO THỦY
 BẢN ĐỒ CHỈ GIỚI ĐƯỜNG ĐỎ, CHỈ GIỚI XÂY DỰNG VÀ HÀNH LANG BẢO VỆ CÁC TUYẾN HẠ TẦNG KỸ THUẬT - TỈ LỆ 1/500

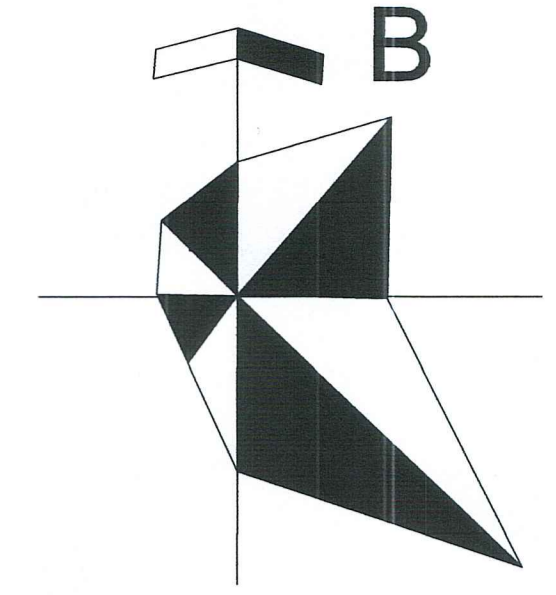

KÝ HIỆU:

- RANH GIỚI DỰ ÁN
- CAO ĐỘ THIẾT KẾ
CAO ĐỘ TỰ NHIÊN
- KÝ HIỆU MẶT CẮT NGANG
- BÁN KÍNH BÓ VĨA
- VÁT GÓC ĐƯỜNG ĐỎ
- KẾT CẤU MẶT ĐƯỜNG
- ĐẤT HẠ TẦNG KỸ THUẬT
- HÈ ĐƯỜNG LÁT GẠCH TERRAZZO
- BÃI ĐỖ XE
- PHẠM VI NÚT GIAO THÔNG
- TÊN NÚT GIAO THÔNG
- TÊN TUYẾN ĐƯỜNG GIAO THÔNG



GIAO THỦY, NGÀY.....THÁNG.....NĂM 2024
 ỦY BAN NHÂN DÂN HUYỆN GIAO THỦY



KT CHỦ TỊCH
 PHÓ CHỦ TỊCH
TRẦN THỊ NGÁT

GIAO THỦY, NGÀY.....THÁNG.....NĂM 2024
 PHÒNG KINH TẾ VÀ HẠ TẦNG HUYỆN GIAO THỦY



TRƯỞNG PHÒNG
ĐUẤN VĂN TRÍ

GIAO THỦY, NGÀY.....THÁNG.....NĂM 2024
 BAN QUẢN LÝ DỰ ÁN ĐẦU TƯ XÂY DỰNG HUYỆN GIAO THỦY



PHÓ GIÁM ĐỐC
ĐỖ THÀNH LONG

GIAO THỦY, NGÀY.....THÁNG.....NĂM 2024
 ỦY BAN NHÂN DÂN THỊ TRẤN GIAO THỦY



CHỦ TỊCH
PHẠM THỊ NGUYỆT

QUY HOẠCH CHI TIẾT 1/500 KHU DÂN CƯ TẬP TRUNG VÀ KHU TÁI ĐỊNH CƯ
 NGỒ ĐỒNG, THỊ TRẤN GIAO THỦY, HUYỆN GIAO THỦY

ĐỊA ĐIỂM: THỊ TRẤN GIAO THỦY, HUYỆN GIAO THỦY, TỈNH NAM ĐỊNH

TÊN BẢN VẼ:
 BẢN ĐỒ CHỈ GIỚI ĐƯỜNG ĐỎ, CHỈ GIỚI XÂY DỰNG
 VÀ HÀNH LANG BẢO VỆ CÁC TUYẾN HẠ TẦNG KỸ THUẬT

SỐ BẢN VẼ	GHÉP	TỶ LỆ	NGÀY HOÀN THÀNH
QH - 06	2A0	1/500/...../2024
THỰC HIỆN	KS. TRẦN ANH TUẤN		
THIẾT KẾ	KS. TRẦN ANH TUẤN		
CHỦ TRÌ THIẾT KẾ	KTS. CAO XUÂN CƯỜNG		
QUẢN LÝ KỸ THUẬT	KTS. MAI THANH SƠN		

GIÁM ĐỐC



Trần Đăng Thanh

CÔNG TY TRÁCH NHIỆM HỮU HẠN TƯ VẤN ĐẦU TƯ XÂY DỰNG
THANH NGÀ
 ĐỊA CHỈ: SỐ NHÀ 44, LK9, KẾT ĐẠI THANH, TÁ THANH OAI, THANH TRÌ, HÀ NỘI
 TEL: 0983.633.511 - 0941.566.988