


QUY HOẠCH CHI TIẾT 1/500 KHU DÂN CƯ TẬP TRUNG VÀ KHU TÁI ĐỊNH CƯ NGỒ ĐỒNG, THỊ TRẤN GIAO THỦY, HUYỆN GIAO THỦY
 BẢN ĐỒ QUY HOẠCH GIAO THÔNG - TỈ LỆ 1/500


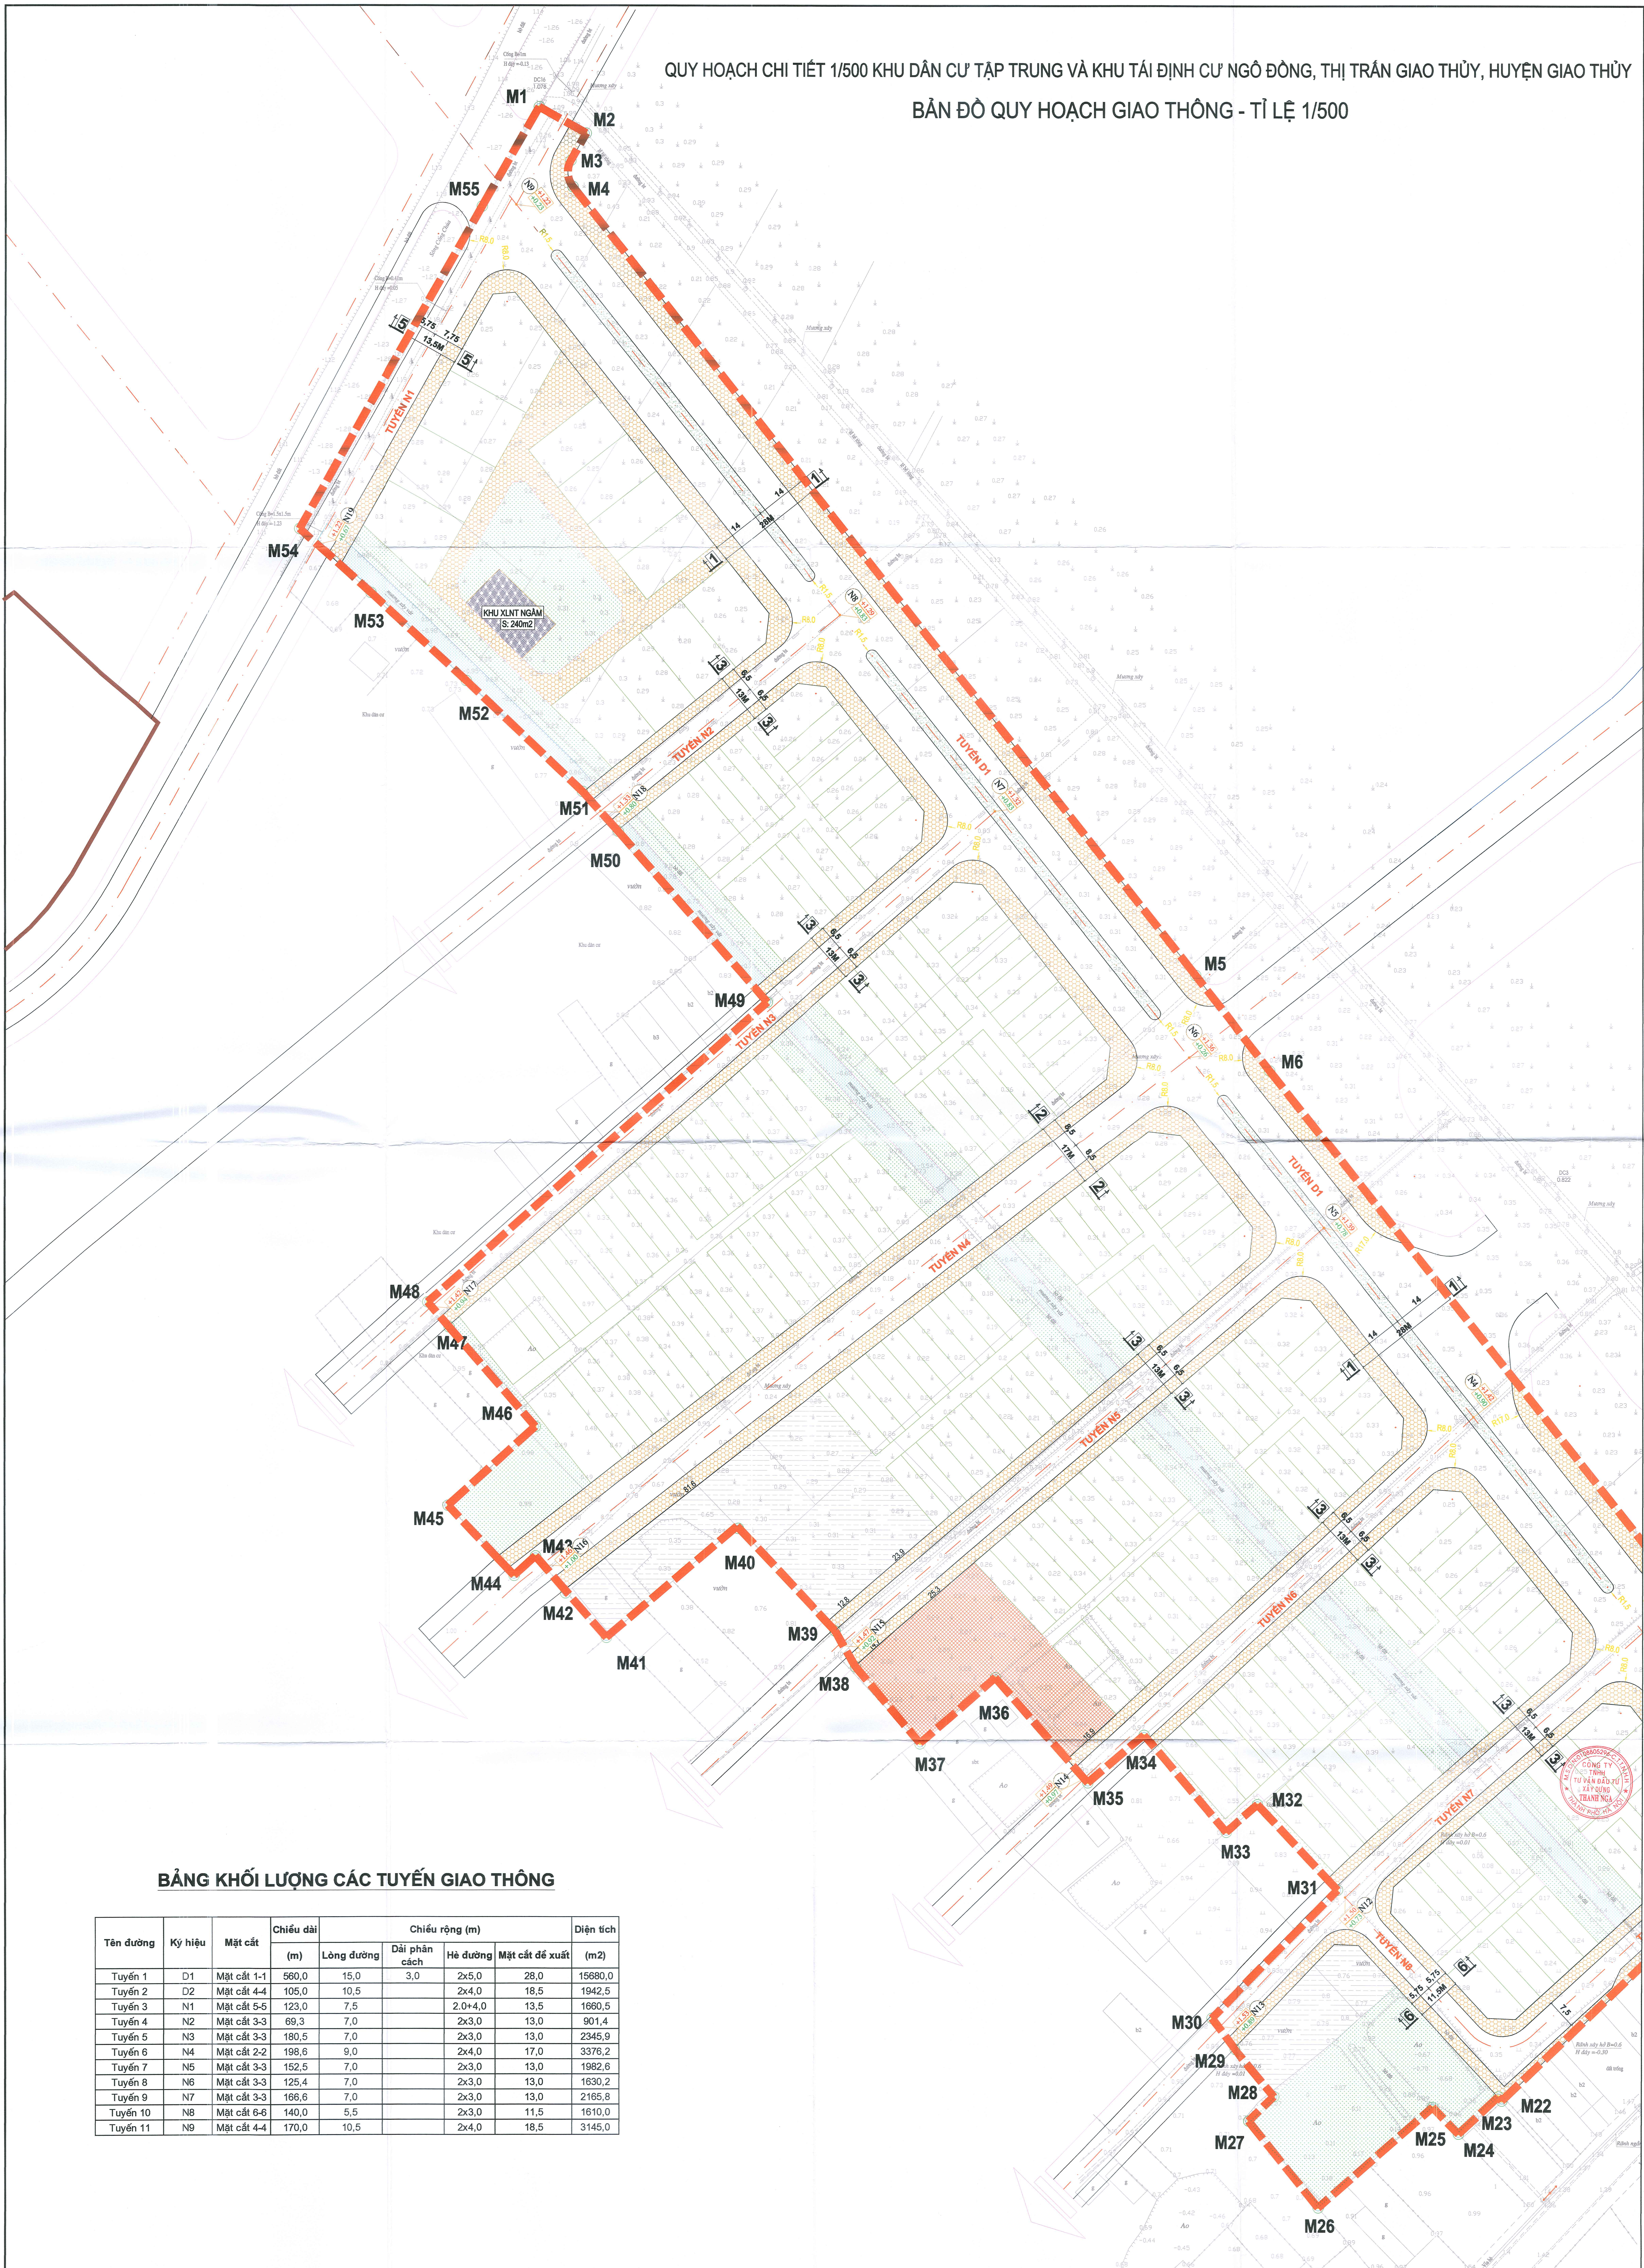


BẢNG KHỐI LƯỢNG CÁC TUYẾN GIAO THÔNG

| Tên đường | Ký hiệu | Mặt cắt | Chiều dài | | Chiều rộng (m) | | | Diện tích (m ²) |
|-----------|---------|-------------|-----------|------------|----------------|----------|-----------------|-----------------------------|
| | | | (m) | Lòng đường | Dải phân cách | Hệ đường | Mặt cắt để xuất | |
| Tuyến 1 | D1 | Mặt cắt 1-1 | 580,0 | 15,0 | 3,0 | 2x5,0 | 28,0 | 15680,0 |
| Tuyến 2 | D2 | Mặt cắt 4-4 | 105,0 | 10,5 | | 2x4,0 | 18,5 | 1942,5 |
| Tuyến 3 | N1 | Mặt cắt 5-5 | 123,0 | 7,5 | | 2.0+4,0 | 13,5 | 1660,5 |
| Tuyến 4 | N2 | Mặt cắt 3-3 | 69,3 | 7,0 | | 2x3,0 | 13,0 | 901,4 |
| Tuyến 5 | N3 | Mặt cắt 3-3 | 180,5 | 7,0 | | 2x3,0 | 13,0 | 2345,9 |
| Tuyến 6 | N4 | Mặt cắt 2-2 | 198,6 | 9,0 | | 2x4,0 | 17,0 | 3376,2 |
| Tuyến 7 | N5 | Mặt cắt 3-3 | 152,5 | 7,0 | | 2x3,0 | 13,0 | 1982,6 |
| Tuyến 8 | N6 | Mặt cắt 3-3 | 125,4 | 7,0 | | 2x3,0 | 13,0 | 1630,2 |
| Tuyến 9 | N7 | Mặt cắt 3-3 | 166,6 | 7,0 | | 2x3,0 | 13,0 | 2165,8 |
| Tuyến 10 | N8 | Mặt cắt 6-6 | 140,0 | 5,5 | | 2x3,0 | 11,5 | 1610,0 |
| Tuyến 11 | N9 | Mặt cắt 4-4 | 170,0 | 10,5 | | 2x4,0 | 18,5 | 3145,0 |




QUY HOẠCH CHI TIẾT 1/500 KHU DÂN CƯ TẬP TRUNG VÀ KHU TÁI ĐỊNH CƯ NGỒ ĐỒNG, THỊ TRẤN GIAO THỦY, HUYỆN GIAO THỦY
 BẢN ĐỒ QUY HOẠCH GIAO THÔNG - TỈ LỆ 1/500

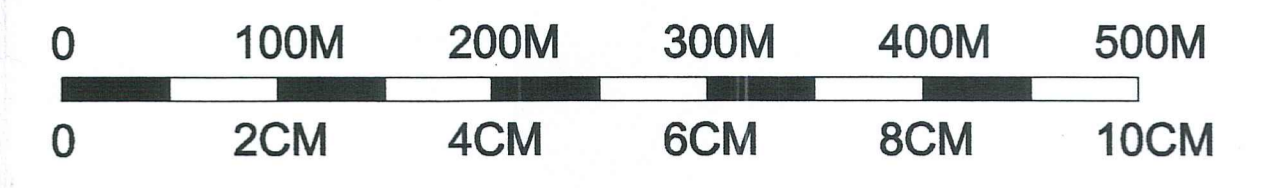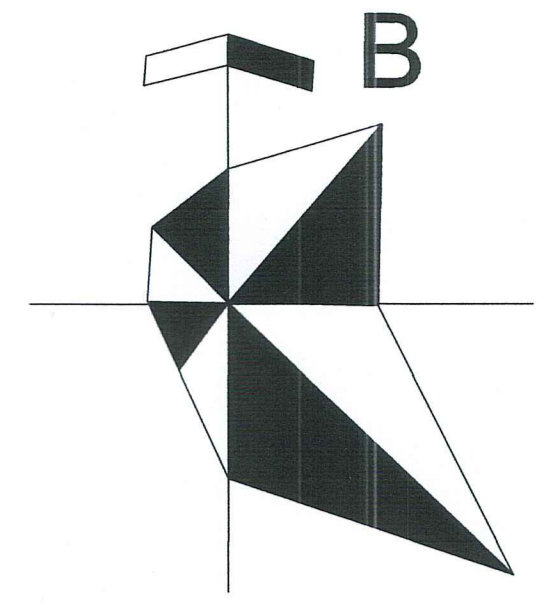

KÝ HIỆU:

- RANH GIỚI NGHIÊN CỨU LẬP QUY HOẠCH
- ĐẤT CÔNG CỘNG
- VÍA HÈ
- ĐẤT CÂY XANH, VƯỜN HOA
- ĐẤT MẶT NƯỚC
- ĐẤT BÃI ĐỒ XE
- ĐẤT HẠ TẦNG KỸ THUẬT
- ĐƯỜNG GIAO THÔNG KHU VỰC
- MỐC GIỚI

KÍCH THƯỚC VẬT GÓC (M)

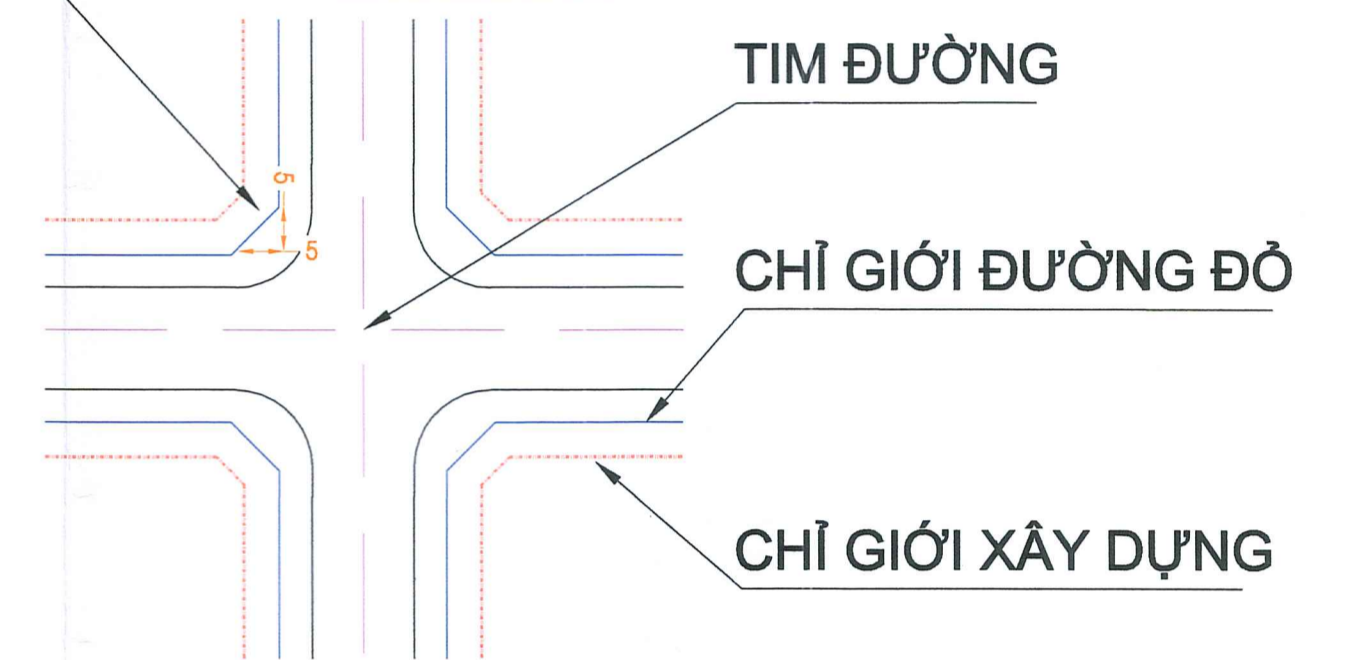

GIAO THỦY, NGÀY.....THÁNG.....NĂM 2024
 ỦY BAN NHÂN DÂN HUYỆN GIAO THỦY

KT. CHỦ TỊCH
 PHÓ CHỦ TỊCH
TRẦN THỊ NGÁT

GIAO THỦY, NGÀY.....THÁNG.....NĂM 2024
 PHÒNG KINH TẾ VÀ HẠ TẦNG HUYỆN GIAO THỦY

PHÓ CHỦ TỊCH
LÊ VĂN TRÍ

GIAO THỦY, NGÀY.....THÁNG.....NĂM 2024
 BAN QUẢN LÝ DỰ ÁN ĐẦU TƯ XÂY DỰNG HUYỆN GIAO THỦY

PHÓ GIÁM ĐỐC
ĐỖ THÀNH LONG

GIAO THỦY, NGÀY.....THÁNG.....NĂM 2024
 ỦY BAN NHÂN DÂN THỊ TRẤN GIAO THỦY

CHỦ TỊCH
PHẠM THỊ NGUYỆT

QUY HOẠCH CHI TIẾT 1/500 KHU DÂN CƯ TẬP TRUNG VÀ KHU TÁI ĐỊNH CƯ NGỒ ĐỒNG, THỊ TRẤN GIAO THỦY, HUYỆN GIAO THỦY

ĐỊA ĐIỂM: THỊ TRẤN GIAO THỦY, HUYỆN GIAO THỦY, TỈNH NAM ĐỊNH

TÊN BẢN VẼ:
 BẢN ĐỒ QUY HOẠCH GIAO THÔNG

| SỐ BẢN VẼ | GHÉP | TỶ LỆ | NGÀY HOÀN THÀNH |
|------------------|---------------------|-------|------------------|
| QH - 07 | 2A0 | 1/500 |/...../2024 |
| THỰC HIỆN | KS. TRẦN ANH TUẤN | | |
| THIẾT KẾ | KS. TRẦN ANH TUẤN | | |
| CHỦ TRÌ THIẾT KẾ | KTS. CAO XUÂN CƯỜNG | | |
| QUẢN LÝ KỸ THUẬT | KTS. MAI THANH SƠN | | |

GIÁM ĐỐC

Trần Đăng Thanh

CÔNG TY TRÁCH NHIỆM HỮU HẠN TƯ VẤN ĐẦU TƯ XÂY DỰNG
THANH NGÃ
 ĐỊA CHỈ: SỐ NHÀ 44, LK9, KBT ĐẠI THÀNH, TÁ THANH OAI, THANH TRÌ, HÀ NỘI
 TEL: 0983.633.511 - 0941.566.988

