
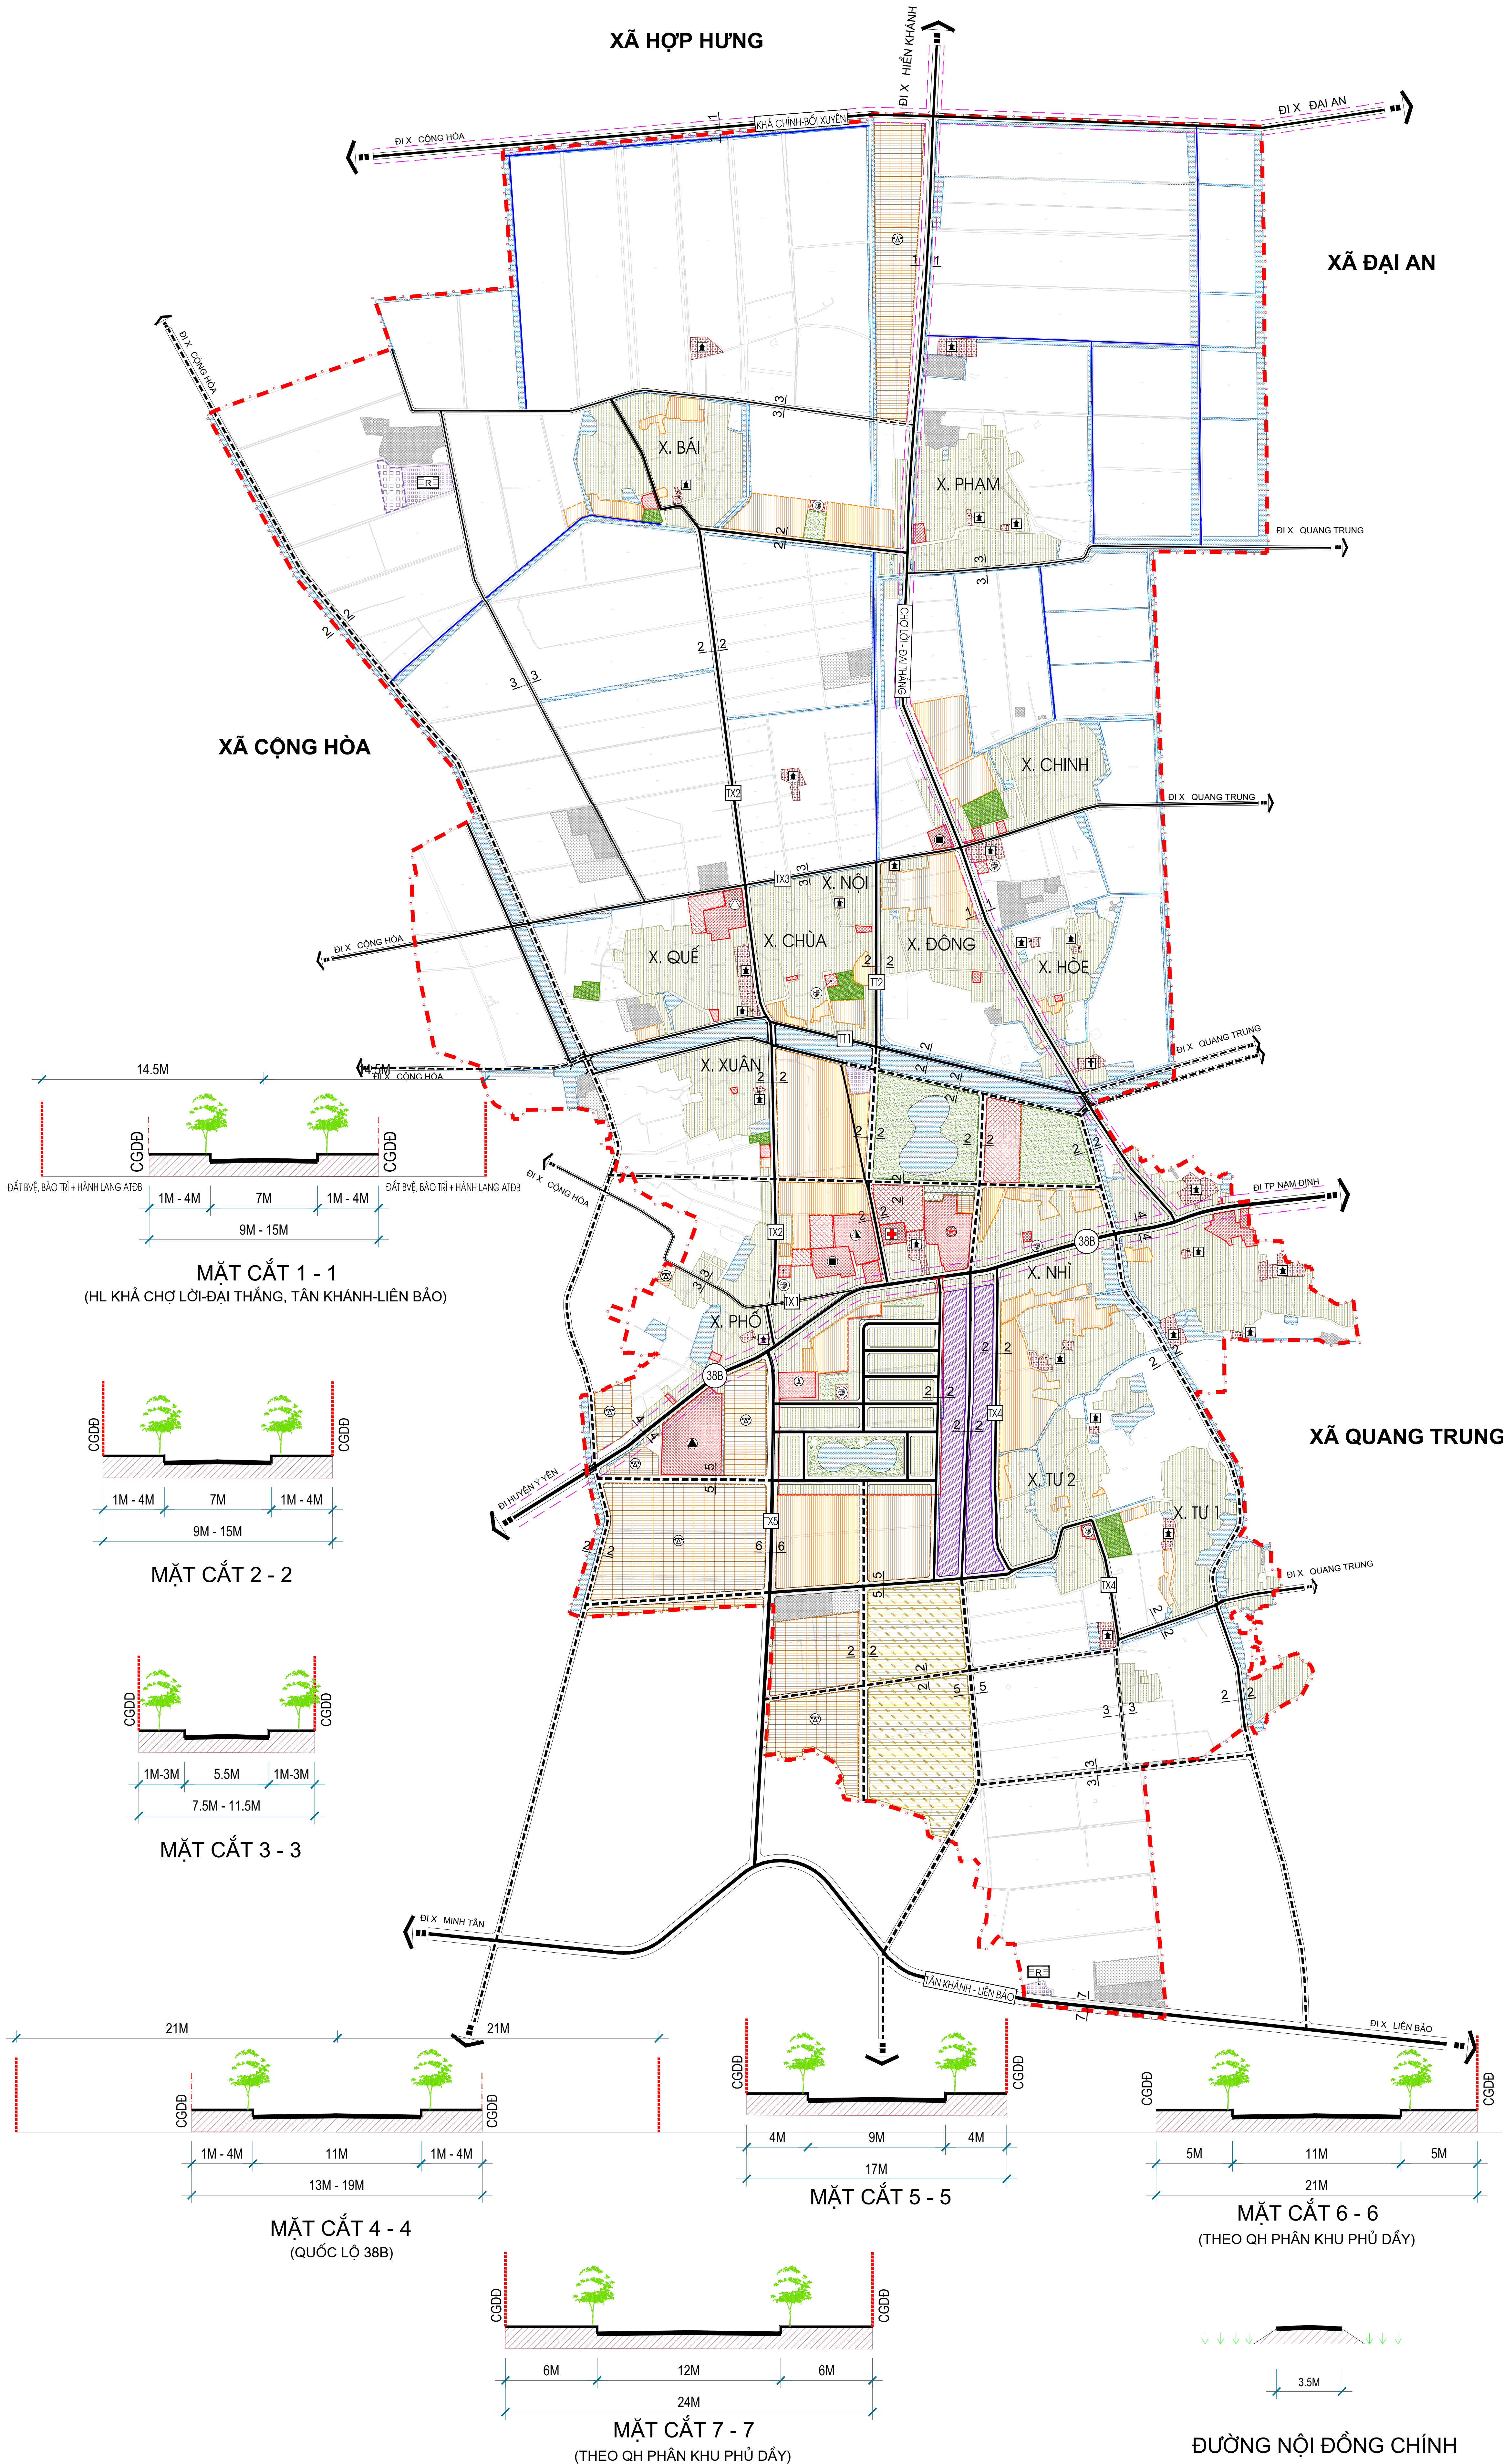


TỈNH NAM ĐỊNH - HUYỆN VỤ BẢN - X TRUNG THÀNH

QUY HOẠCH CHUNG XÂY DỰNG X TRUNG THÀNH - HUYỆN VỤ BẢN ĐẾN NĂM 2030

BẢN ĐỒ QUY HOẠCH HỆ THỐNG GIAO THÔNG + THỦY LỢI

TỶ LỆ: 1/5000

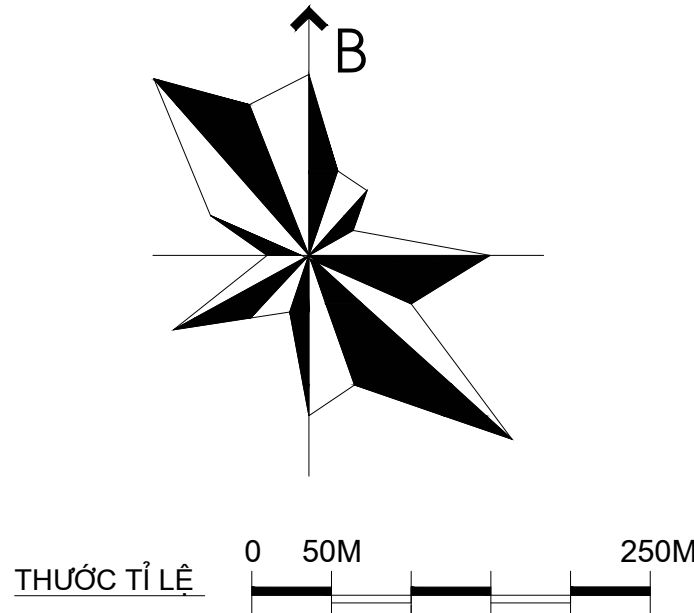

KÍ HIỆU:

HIỆN TRẠNG (HT) QUY HOẠCH (QH)

- ĐẤT CÔNG CỘNG
- ĐẤT XÂY DỰNG CÁC CHỨC NĂNG KHÁC
- ĐẤT Ở HIỆN CÓ
- ĐẤT Ở MỚI
- ĐẤT CÔNG NGHIỆP
- ĐẤT AN NINH QUỐC PHÒNG
- ĐẤT HẠ TẦNG KỸ THUẬT
- ĐẤT HỖN HỢP
- SÔNG HỒ, MẶT NƯỚC
- ĐẤT TÔN GIÁO, TÍN NGƯỠNG
- ĐẤT CÂY XANH-TĐTT
- ĐẤT NGHĨA ĐỊA
- QUỐC LỘ
- HUYỆN LỘ
- ĐƯỜNG TRỤC X
- ĐƯỜNG LIÊN XÓM
- ĐƯỜNG NỘI ĐỒNG
- RANH GIỚI X

CHÚ THÍCH:

- TRỤ SỞ UBND XÃ
- TRẠM Y TẾ
- DỊCH VỤ THƯƠNG MẠI
- CHỢ
- NHÀ VĂN HÓA
- TRƯỜNG MẦM NON
- TRƯỜNG TIỂU HỌC
- TRƯỜNG THCS
- TRƯỜNG THPT
- TRUNG TÂM TĐTT
- ĐỀN CHÙA
- NHÀ THỜ
- ĐIỂM THU GOM, TẬP KẾT, TRUNG CHUYỂN RÁC
- NGHĨA TRANG LIỆT SĨ

THỐNG KẾ HỆ THỐNG KÊNH

STT	LOẠI KÊNH	CHIỀU DÀI (M)
01	KÊNH CẤP 1	2.872
02	KÊNH CẤP 2	5.583



SỞ XÂY DỰNG TỈNH NAM ĐỊNH
VIỆN QUY HOẠCH XÂY DỰNG
ĐỊA CHỈ: SỐ 70 ĐƯỜNG LÊ QUÝ ĐÔN - THÀNH PHỐ NAM ĐỊNH
TEL: 0228.3634899 - FAX: 0228.3649525