
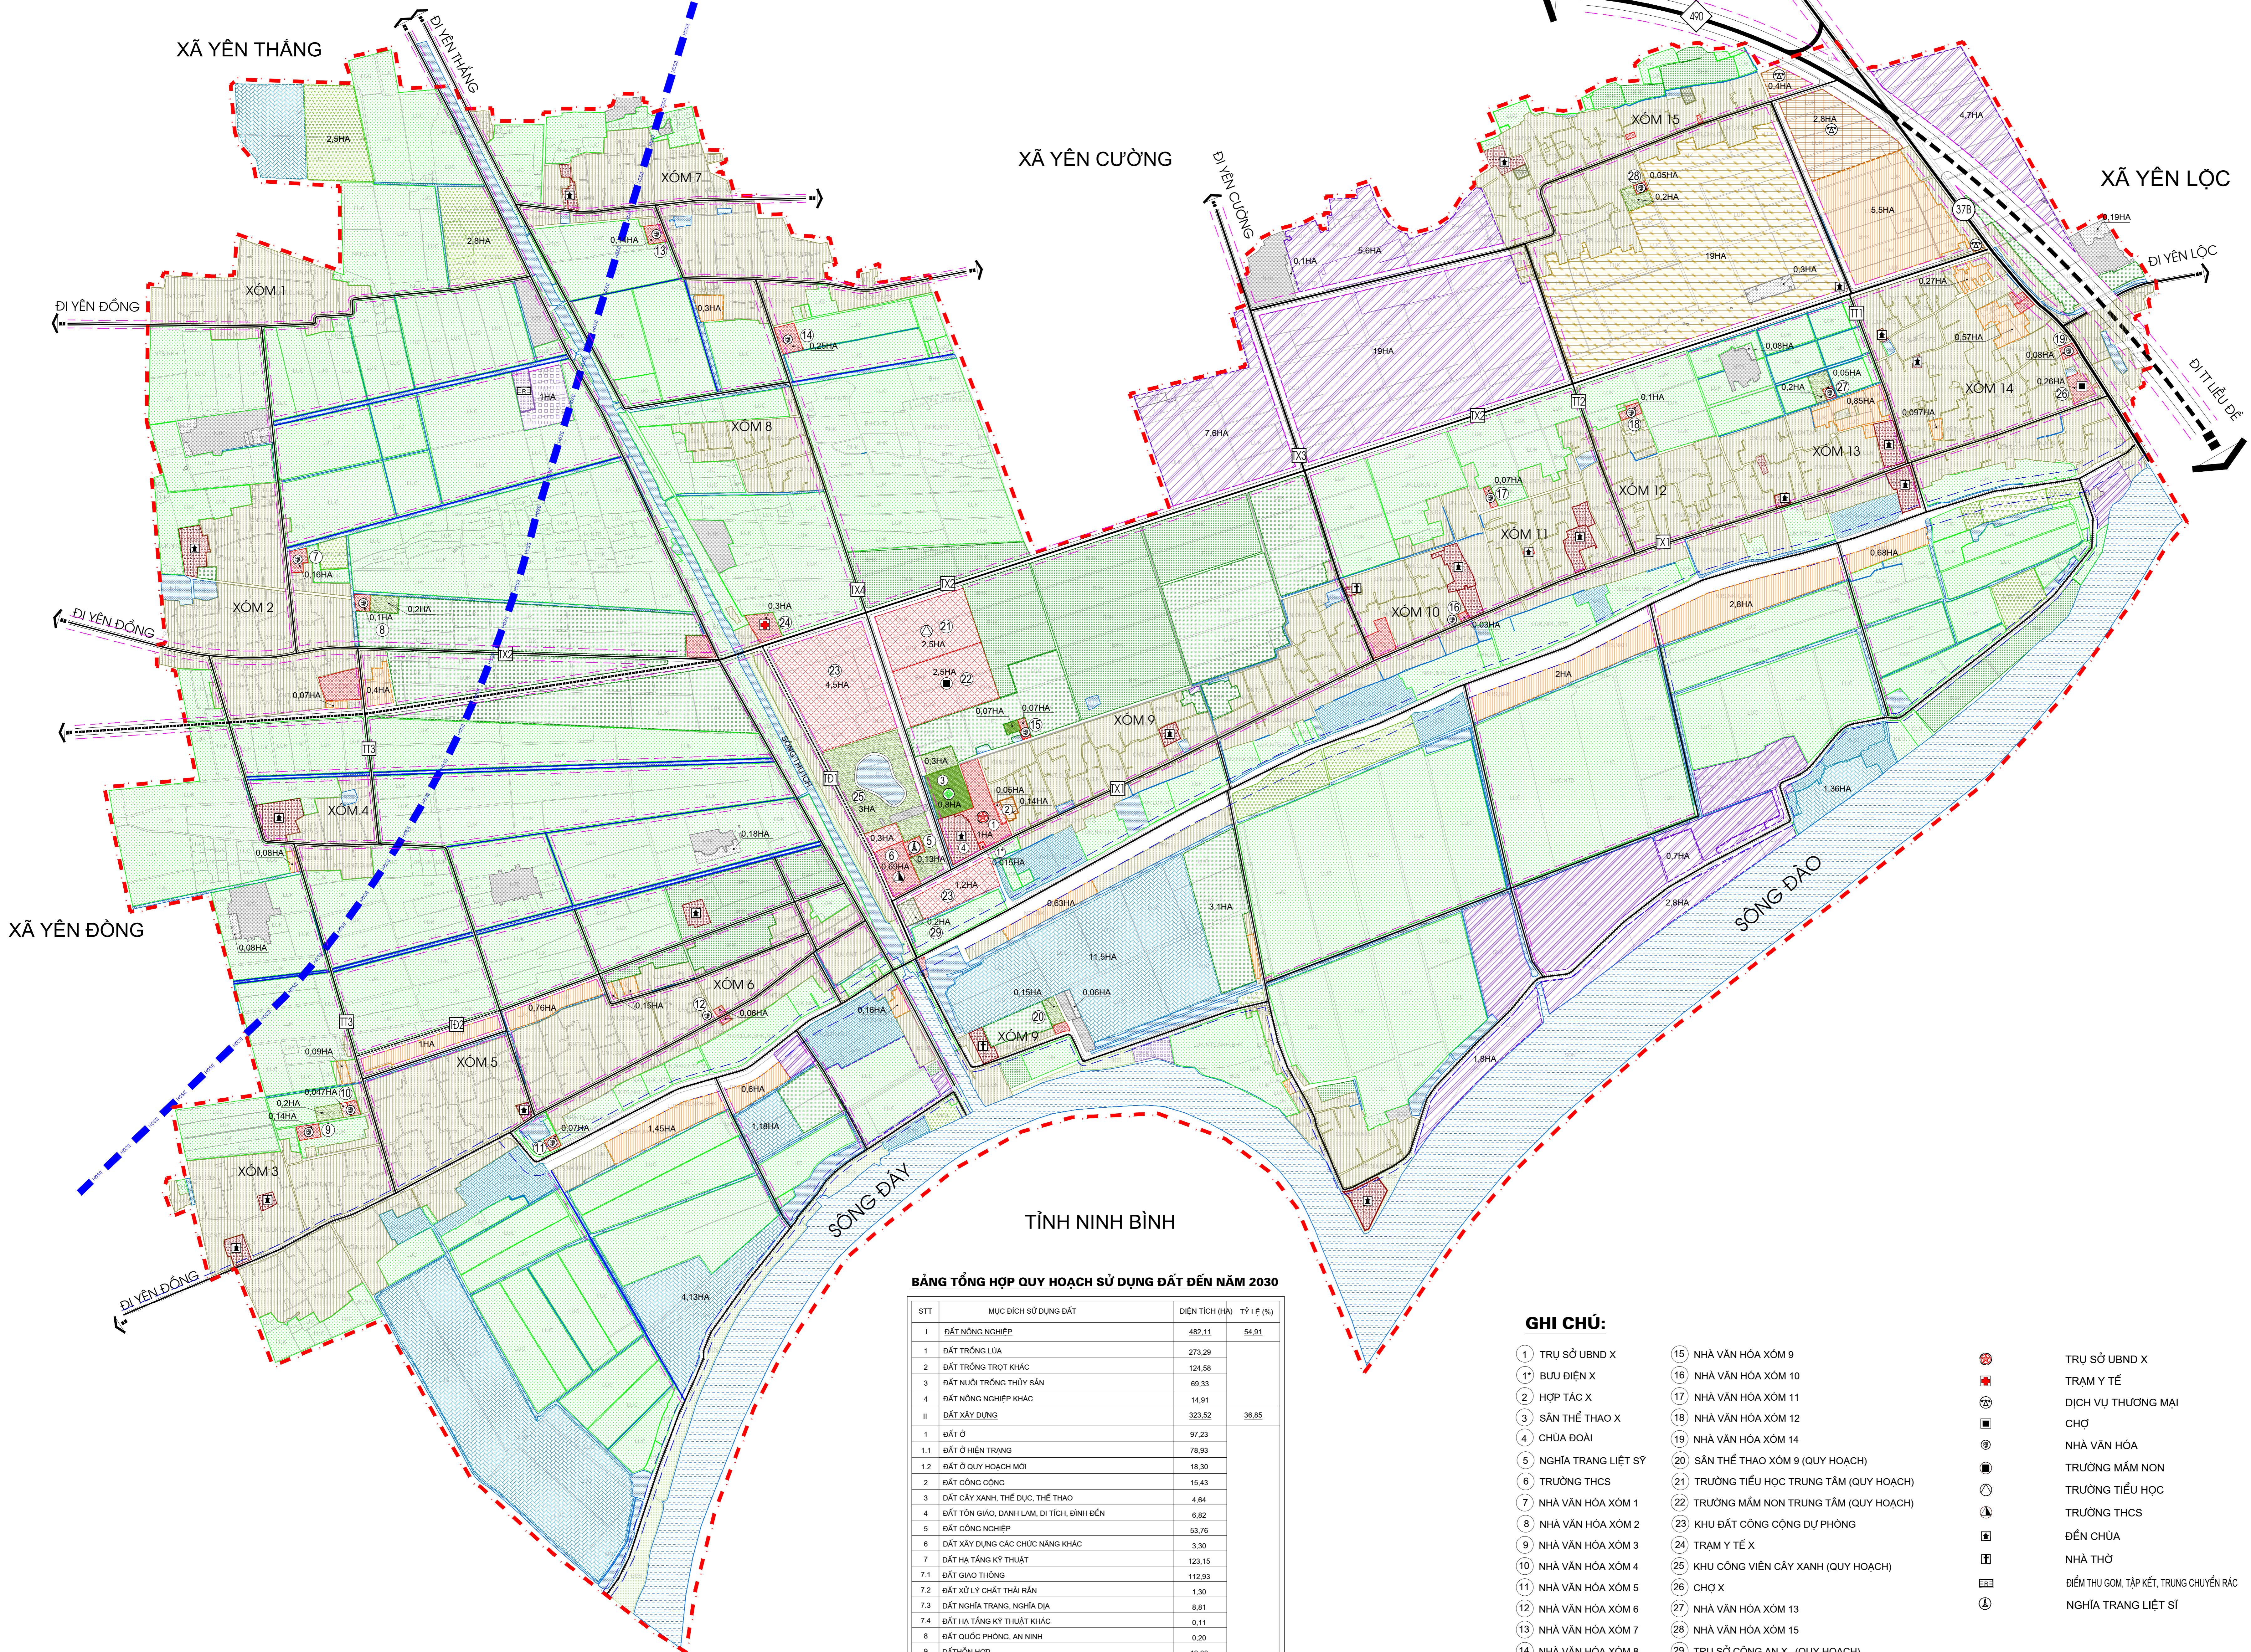


TỈNH NAM ĐỊNH - HUYỆN Ý YÊN - X. YÊN NHÂN
 QUY HOẠCH CHUNG XÂY DỰNG X. YÊN NHÂN GIAI ĐOẠN ĐẾN NĂM 2030
BẢN ĐỒ QUY HOẠCH SỬ DỤNG ĐẤT - TỶ LỆ: 1/5000

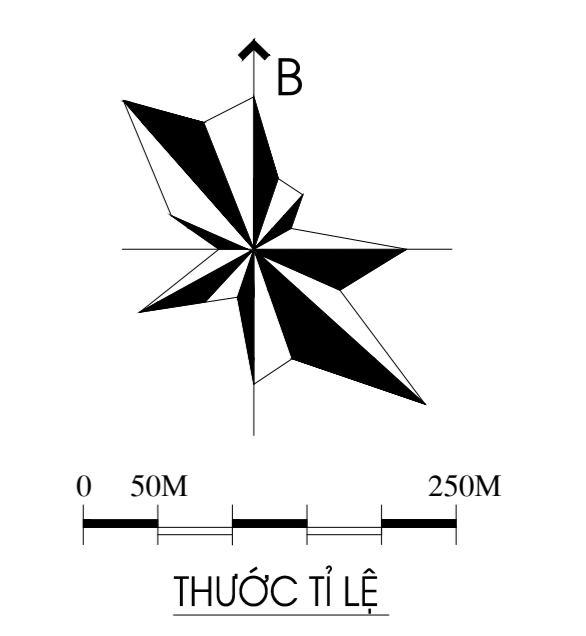

KÍ HIỆU:
 HIỆN TRẠNG (HT) QUY HOẠCH (QH)

	ĐẤT CÔNG CỘNG
	ĐẤT XD CÁC CHỨC NĂNG KHÁC
	ĐẤT Ở HIỆN CÓ VÀ XEN CAY CÁC CHỨC NĂNG MỚI
	ĐẤT Ở MỚI
	ĐẤT CÔNG NGHIỆP
	ĐẤT HỖN HỢP
	ĐẤT AN NINH QUỐC PHÒNG
	ĐẤT HÀ TẦNG KỸ THUẬT
	SÔNG HỒ, MẶT NƯỚC
	ĐẤT TÔN GIÁO, TÍN NGƯỠNG
	ĐẤT CÂY XANH-TDĐT
	ĐẤT NGHĨA ĐỊA
	ĐẤT TRỒNG LÚA
	ĐẤT NÔNG NGHIỆP KHÁC
	ĐẤT TRỒNG TRỌT KHÁC
	ĐẤT NUÔI TRỒNG THỦY SẢN
	ĐẤT BÀNG CHƯA SỬ DỤNG
	QUỐC LỘ
	TỈNH LỘ
	ĐƯỜNG TRỰC X
	ĐƯỜNG LIÊN THÔN
	TUYẾN ĐƯỜNG QUY HOẠCH KHÁC
	ĐƯỜNG SẮT CAO TỐC
	CÁU
	HÀNH LANG AN TOÀN ĐƯỜNG
	HÀNH LANG AN TOÀN ĐỀ
	ĐƯỜNG NGÕ XÓM
	ĐƯỜNG ĐỀ
	ĐƯỜNG NỘI ĐỒNG
	RANH GIỚI X

BẢNG TỔNG HỢP QUY HOẠCH SỬ DỤNG ĐẤT ĐẾN NĂM 2030

STT	MỤC ĐÍCH SỬ DỤNG ĐẤT	DIỆN TÍCH (HA)	TỶ LỆ (%)
I	ĐẤT NÔNG NGHIỆP	482,11	54,91
1	ĐẤT TRỒNG LÚA	273,29	
2	ĐẤT TRỒNG TRỌT KHÁC	124,58	
3	ĐẤT NUÔI TRỒNG THỦY SẢN	69,33	
4	ĐẤT NÔNG NGHIỆP KHÁC	14,91	
II	ĐẤT XÂY DỰNG	323,52	36,85
1	ĐẤT Ở	97,23	
1.1	ĐẤT Ở HIỆN TRẠNG	78,93	
1.2	ĐẤT Ở QUY HOẠCH MỚI	18,30	
2	ĐẤT CÔNG CỘNG	15,43	
3	ĐẤT CÂY XANH, THỂ DỤC, THỂ THAO	4,64	
4	ĐẤT TÔN GIÁO, DANH LAM, DI TÍCH, ĐÌNH ĐỀN	6,82	
5	ĐẤT CÔNG NGHIỆP	53,76	
6	ĐẤT XÂY DỰNG CÁC CHỨC NĂNG KHÁC	3,30	
7	ĐẤT HÀ TẦNG KỸ THUẬT	123,15	
7.1	ĐẤT GIAO THÔNG	112,93	
7.2	ĐẤT XỬ LÝ CHẤT THẢI RẮN	1,30	
7.3	ĐẤT NGHĨA TRANG, NGHĨA ĐỊA	8,81	
7.4	ĐẤT HÀ TẦNG KỸ THUẬT KHÁC	0,11	
8	ĐẤT QUỐC PHÒNG, AN NINH	0,20	
9	ĐẤT HỖN HỢP	19,00	
III	ĐẤT KHÁC	72,37	8,24
1	ĐẤT SÔNG NGÒI, KÊNH RẠCH VÀ MẶT NƯỚC CHUYỂN ĐỘNG	63,54	
2	ĐẤT CHƯA SỬ DỤNG	8,83	
TỔNG CỘNG (I+II+III)		878,00	100

GHI CHÚ:

- | | | | |
|-----------------------|--|--|---|
| 1 TRỤ SỞ UBND X | 15 NHÀ VĂN HÓA XÓM 9 | | TRỤ SỞ UBND X |
| 1+ BỤI ĐIỆN X | 16 NHÀ VĂN HÓA XÓM 10 | | TRẠM Y TẾ |
| 2 HỢP TÁC X | 17 NHÀ VĂN HÓA XÓM 11 | | DỊCH VỤ THƯƠNG MẠI CHỢ |
| 3 SÂN THỂ THAO X | 18 NHÀ VĂN HÓA XÓM 12 | | NHÀ VĂN HÓA |
| 4 CHÙA ĐOÀI | 19 NHÀ VĂN HÓA XÓM 14 | | TRƯỜNG MẦM NON |
| 5 NGHĨA TRANG LIỆT SỸ | 20 SÂN THỂ THAO XÓM 9 (QUY HOẠCH) | | TRƯỜNG TIỂU HỌC |
| 6 TRƯỜNG THCS | 21 TRƯỜNG TIỂU HỌC TRUNG TÂM (QUY HOẠCH) | | TRƯỜNG THCS |
| 7 NHÀ VĂN HÓA XÓM 1 | 22 TRƯỜNG MẦM NON TRUNG TÂM (QUY HOẠCH) | | ĐỀN CHÙA |
| 8 NHÀ VĂN HÓA XÓM 2 | 23 KHU ĐẤT CÔNG CỘNG DỰ PHÒNG | | NHÀ THỜ |
| 9 NHÀ VĂN HÓA XÓM 3 | 24 TRẠM Y TẾ X | | ĐIỂM THU GOM, TẬP KẾT, TRUNG CHUYỂN RÁC |
| 10 NHÀ VĂN HÓA XÓM 4 | 25 KHU CÔNG VIÊN CÂY XANH (QUY HOẠCH) | | NGHĨA TRANG LIỆT SĨ |
| 11 NHÀ VĂN HÓA XÓM 5 | 26 CHỢ X | | |
| 12 NHÀ VĂN HÓA XÓM 6 | 27 NHÀ VĂN HÓA XÓM 13 | | |
| 13 NHÀ VĂN HÓA XÓM 7 | 28 NHÀ VĂN HÓA XÓM 15 | | |
| 14 NHÀ VĂN HÓA XÓM 8 | 29 TRỤ SỞ CÔNG AN X (QUY HOẠCH) | | |

ỦY BAN NHÂN DÂN HUYỆN Ý YÊN

KÈM THEO QUYẾT ĐỊNH SỐ 9929/QĐ-UBND NGÀY 14/12/2022
 PHÒNG KINH TẾ VÀ HẠ TẦNG HUYỆN Ý YÊN ỦY BAN NHÂN DÂN X. YÊN NHÂN

CÔNG TRÌNH - ĐỊA ĐIỂM:
TỈNH NAM ĐỊNH - HUYỆN Ý YÊN - X. YÊN NHÂN
QUY HOẠCH CHUNG XÂY DỰNG
X. YÊN NHÂN GIAI ĐOẠN ĐẾN NĂM 2030

TÊN BẢN VẼ:
BẢN ĐỒ QUY HOẠCH SỬ DỤNG ĐẤT

BẢN VẼ: QH-03	GHÉP: 1 A ₀	TỶ LỆ: 1/5000	NĂM 2022
THỂ HIỆN	KS. NGUYỄN VŨ THANH		
THIẾT KẾ	THS.KTS. NGUYỄN THỊ THU TRANG		
CHỦ NHIỆM	THS.KTS. NGUYỄN THỊ THU TRANG		
PHÒNG THIẾT KẾ	KTS. ĐỖ DUY PHƯƠNG		
QLY KỸ THUẬT	KTS. ĐỖ DUY PHƯƠNG		
VIÊN TRƯỞNG			

THS.KTS. ĐẶNG MẠNH CƯỜNG

SỞ XÂY DỰNG TỈNH NAM ĐỊNH
VIỆN QUY HOẠCH XÂY DỰNG
 ĐỊA CHỈ SỐ 70 ĐƯỜNG LÊ QUÝ ĐÔN - THÀNH PHỐ NAM ĐỊNH
 TEL : 0228.3636496 - FAX : 0228.3649525

TÊN CÔNG TRÌNH: QUY HOẠCH CHUNG XÂY DỰNG X. YÊN NHÂN GIAI ĐOẠN ĐẾN NĂM 2030
 TÊN BẢN VẼ: BẢN ĐỒ QUY HOẠCH SỬ DỤNG ĐẤT - GH1/03