
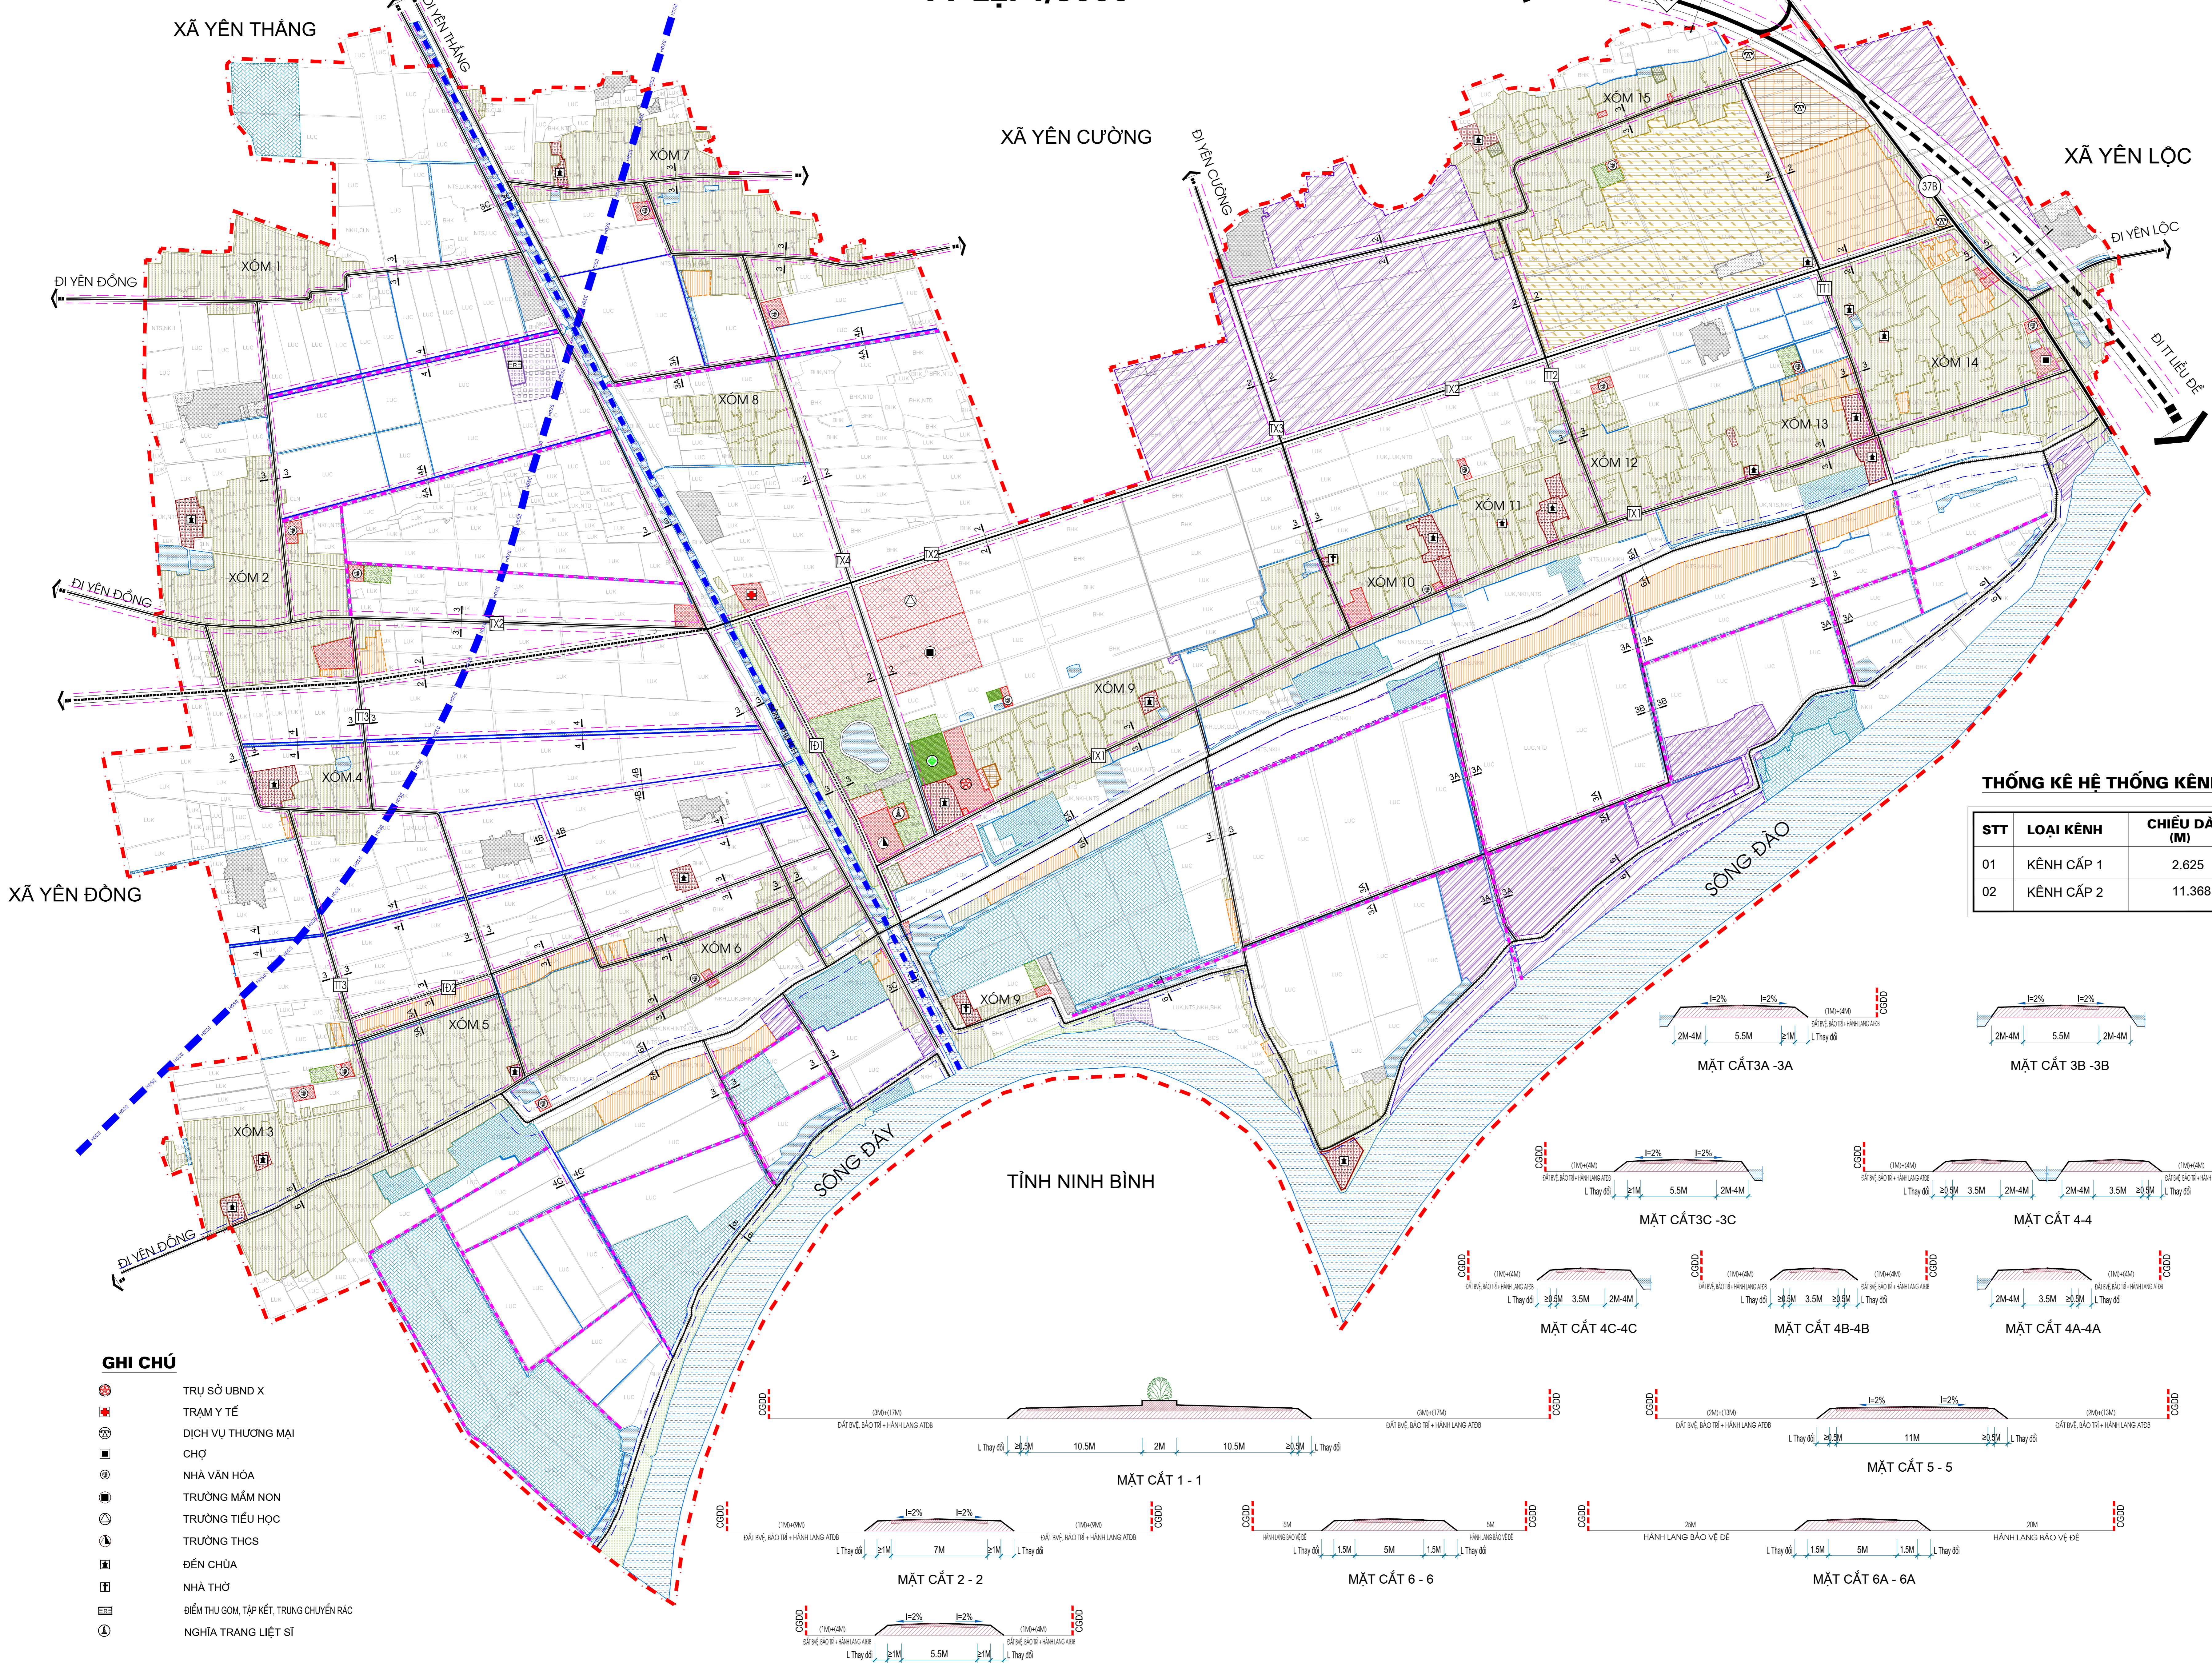


TỈNH NAM ĐỊNH - HUYỆN Ý YÊN - X. YÊN NHÂN  
 QUY HOẠCH CHUNG XÂY DỰNG X. YÊN NHÂN GIAI ĐOẠN ĐẾN NĂM 2030  
**BẢN ĐỒ QUY HOẠCH HỆ THỐNG GIAO THÔNG + THỦY LỢI**  
**TỶ LỆ: 1/5000**

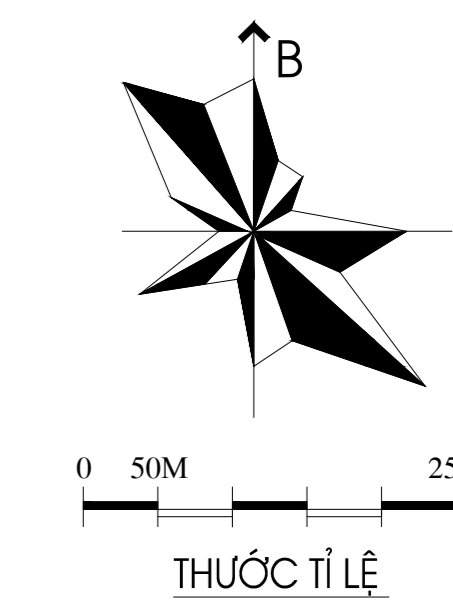


**KÍ HIỆU:**  
 HIỆN TRẠNG (HT) QUY HOẠCH (QH)

	ĐẤT CÔNG CỘNG
	ĐẤT XD CÁC CHỨC NĂNG KHÁC
	ĐẤT Ở HIỆN CÓ VÀ XEN CẮY CÁC CHỨC NĂNG MỚI
	ĐẤT Ở MỚI
	ĐẤT CÔNG NGHIỆP
	ĐẤT HỖN HỢP
	ĐẤT AN NINH QUỐC PHÒNG
	ĐẤT HẠ TẦNG KỸ THUẬT
	SÔNG HỒ, MẶT NƯỚC
	ĐẤT TÔN GIÁO, TÍN NGƯỠNG
	ĐẤT CÂY XANH-TDĐT
	ĐẤT NGHĨA ĐỊA
	ĐẤT NUÔI TRỒNG THỦY SẢN
	ĐẤT BẰNG CHƯA SỬ DỤNG
	QUỐC LỘ
	TỈNH LỘ
	ĐƯỜNG TRỤC X
	ĐƯỜNG LIÊN THÔN
	TUYẾN ĐƯỜNG QUY HOẠCH KHÁC
	ĐƯỜNG SẮT CAO TỐC
	CÁI
	HÀNH LANG AN TOÀN ĐƯỜNG
	HÀNH LANG AN TOÀN ĐỀ
	ĐƯỜNG NGÕ X.OM
	ĐƯỜNG ĐỀ
	ĐƯỜNG NỘI ĐỒNG
	RANH GIỚI X
	HỆ THỐNG KÊNH CẤP 1
	HỆ THỐNG KÊNH CẤP 2

**THỐNG KÊ HỆ THỐNG KÊNH**

STT	LOẠI KÊNH	CHIỀU DÀI (M)
01	KÊNH CẤP 1	2.625
02	KÊNH CẤP 2	11.368

- GHI CHÚ**
- TRỤ SỞ UBND X
  - TRẠM Y TẾ
  - DỊCH VỤ THƯƠNG MẠI CHỢ
  - NHÀ VĂN HÓA
  - TRƯỜNG MẦM NON
  - TRƯỜNG TIỂU HỌC
  - TRƯỜNG THCS
  - ĐỀN CHÙA
  - NHÀ THỜ
  - ĐIỂM THU GOM, TẬP KẾT, TRUNG CHUYỂN RÁC
  - NGHĨA TRANG LIỆT SĨ

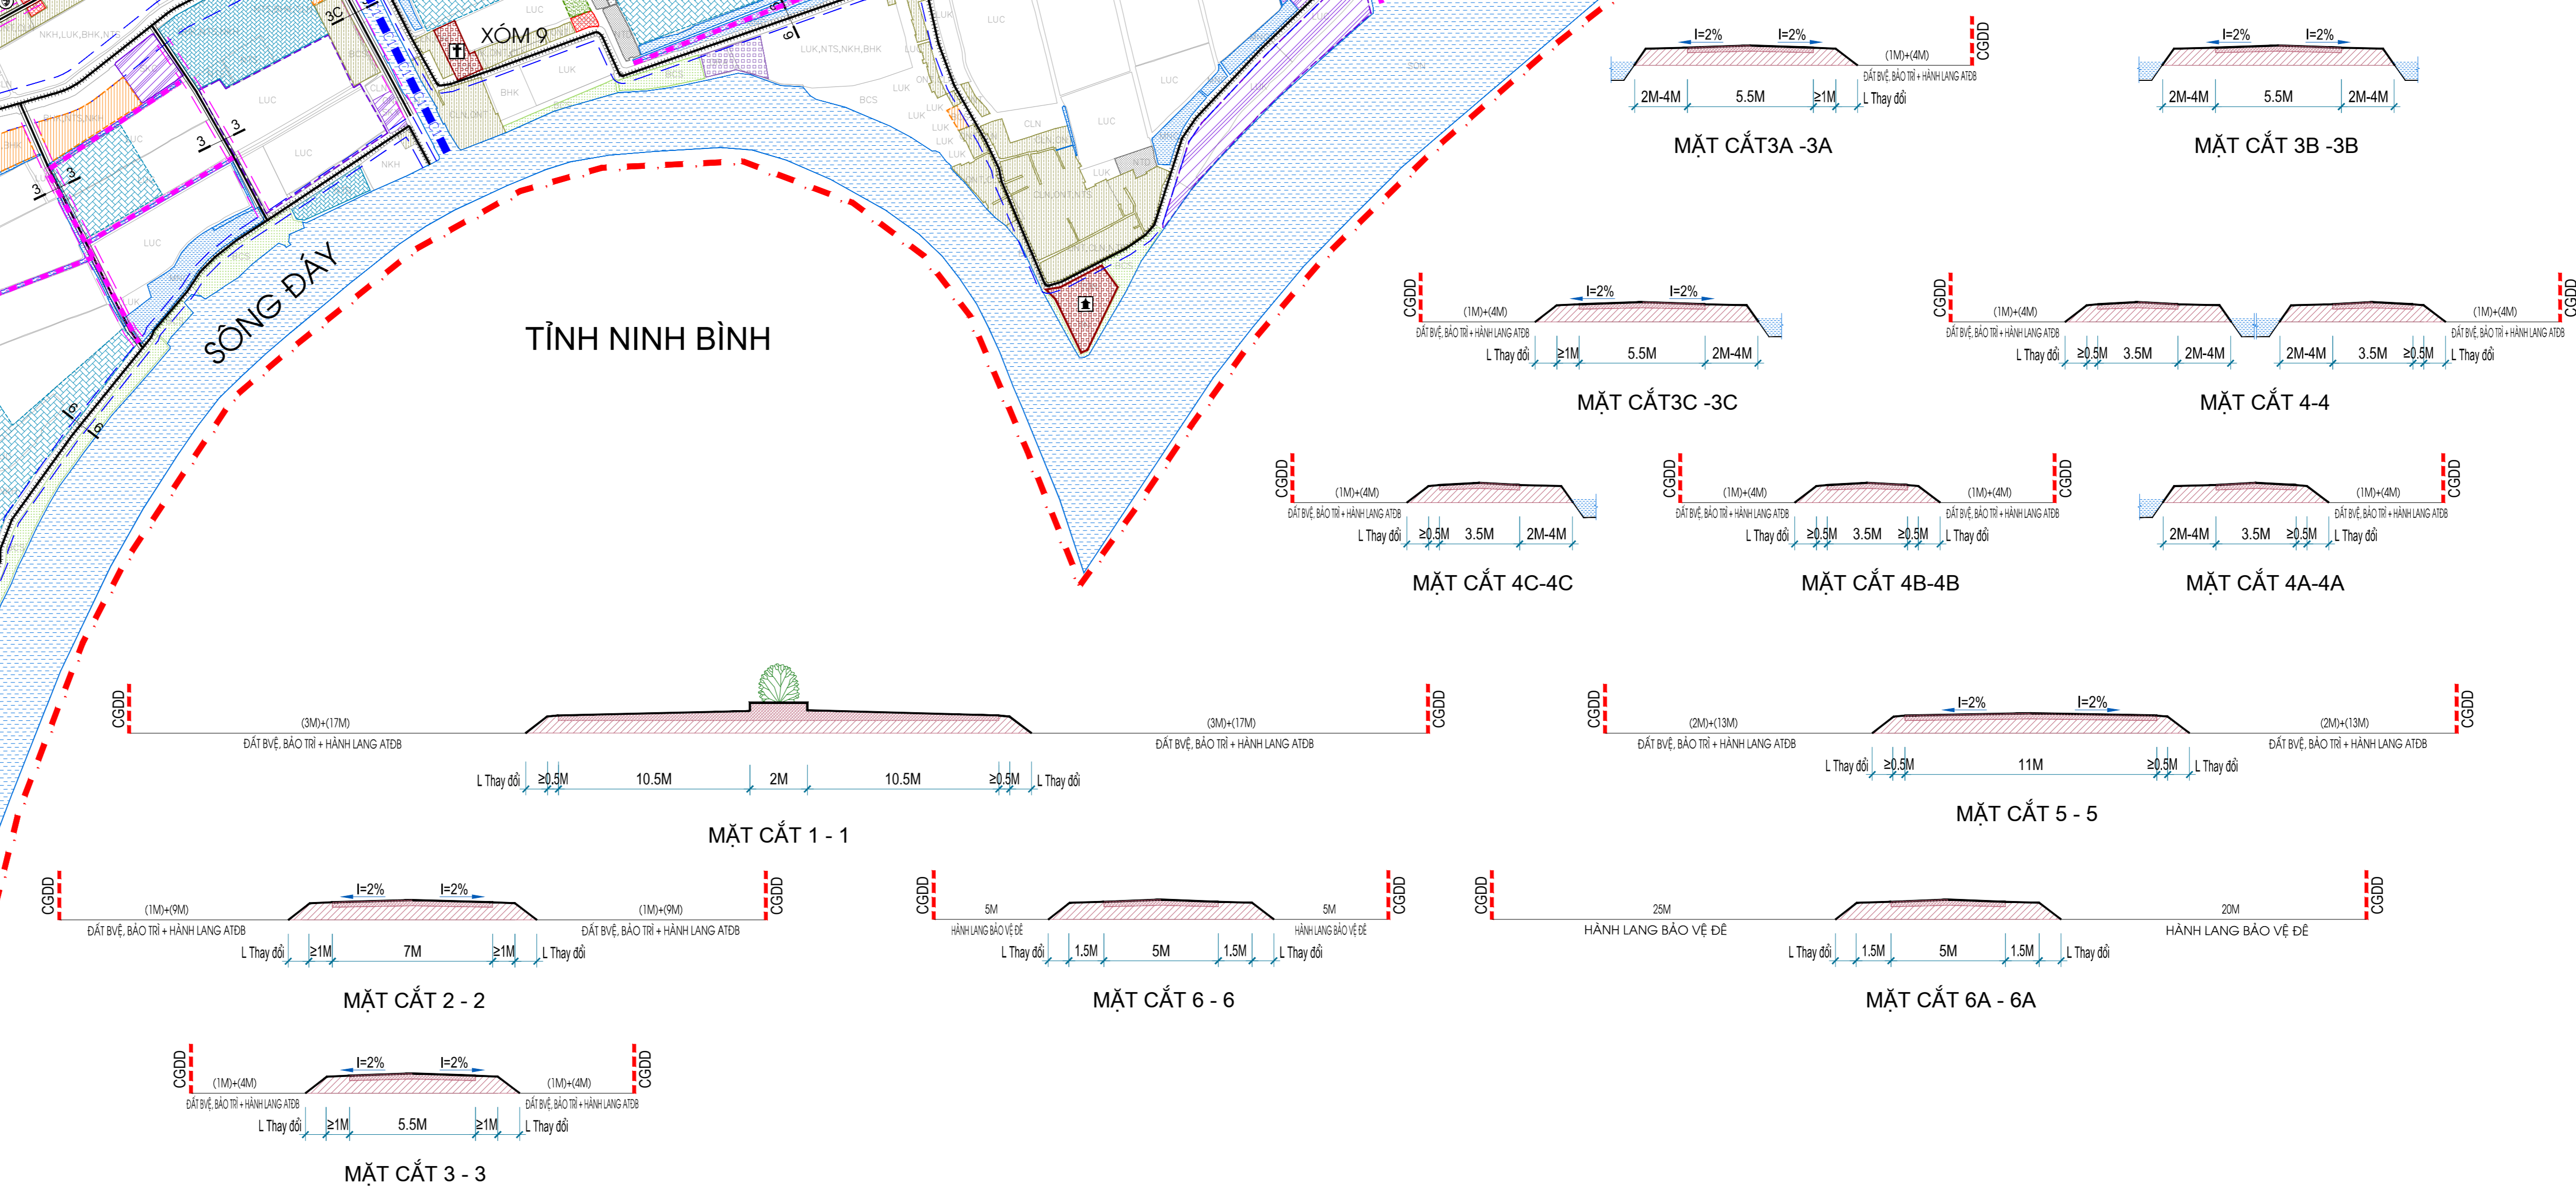

ỦY BAN NHÂN DÂN HUYỆN Ý YÊN

KÈM THEO QUYẾT ĐỊNH SỐ 9929/QĐ-UBND NGÀY 14/12/2022  
 PHÒNG KINH TẾ VÀ HẠ TẦNG HUYỆN Ý YÊN ỦY BAN NHÂN DÂN X. YÊN NHÂN

CÔNG TRÌNH - ĐỊA ĐIỂM:  
 TỈNH NAM ĐỊNH - HUYỆN Ý YÊN - X. YÊN NHÂN  
 QUY HOẠCH CHUNG XÂY DỰNG  
 X. YÊN NHÂN GIAI ĐOẠN ĐẾN NĂM 2030

TÊN BẢN VẼ:  
**BẢN ĐỒ QUY HOẠCH HỆ THỐNG GIAO THÔNG + THỦY LỢI**

BẢN VẼ: QH-04	GHÉP: 1 A <sub>0</sub>	TỶ LỆ: 1/5000	NĂM 2022
THỂ HIỆN	KS. NGUYỄN VŨ THANH		
THIẾT KẾ	THS. KS. TRỊNH THỊ THẨM		
CHỦ NHIỆM	THS.KTS. NGUYỄN THỊ THU TRANG		
PHÒNG THIẾT KẾ	KTS. ĐỖ DUY PHƯƠNG		
QLY KỸ THUẬT	KTS. ĐỖ DUY PHƯƠNG		
VIÊN TRƯỞNG			

THS.KTS. ĐẶNG MẠNH CƯỜNG

SỞ XÂY DỰNG TỈNH NAM ĐỊNH  
**VIỆN QUY HOẠCH XÂY DỰNG**  
 ĐỊA CHỈ SỐ 70 ĐƯỜNG LÊ QUÝ ĐÔN - THÀNH PHỐ NAM ĐỊNH  
 TEL: 0228.3636496 - FAX: 0228.3649525

TÊN CÔNG TRÌNH: QUY HOẠCH CHUNG XÂY DỰNG X. YÊN NHÂN GIAI ĐOẠN ĐẾN NĂM 2030  
 TÊN BẢN VẼ: BẢN ĐỒ QUY HOẠCH HỆ THỐNG GIAO THÔNG + THỦY LỢI - QH 04