
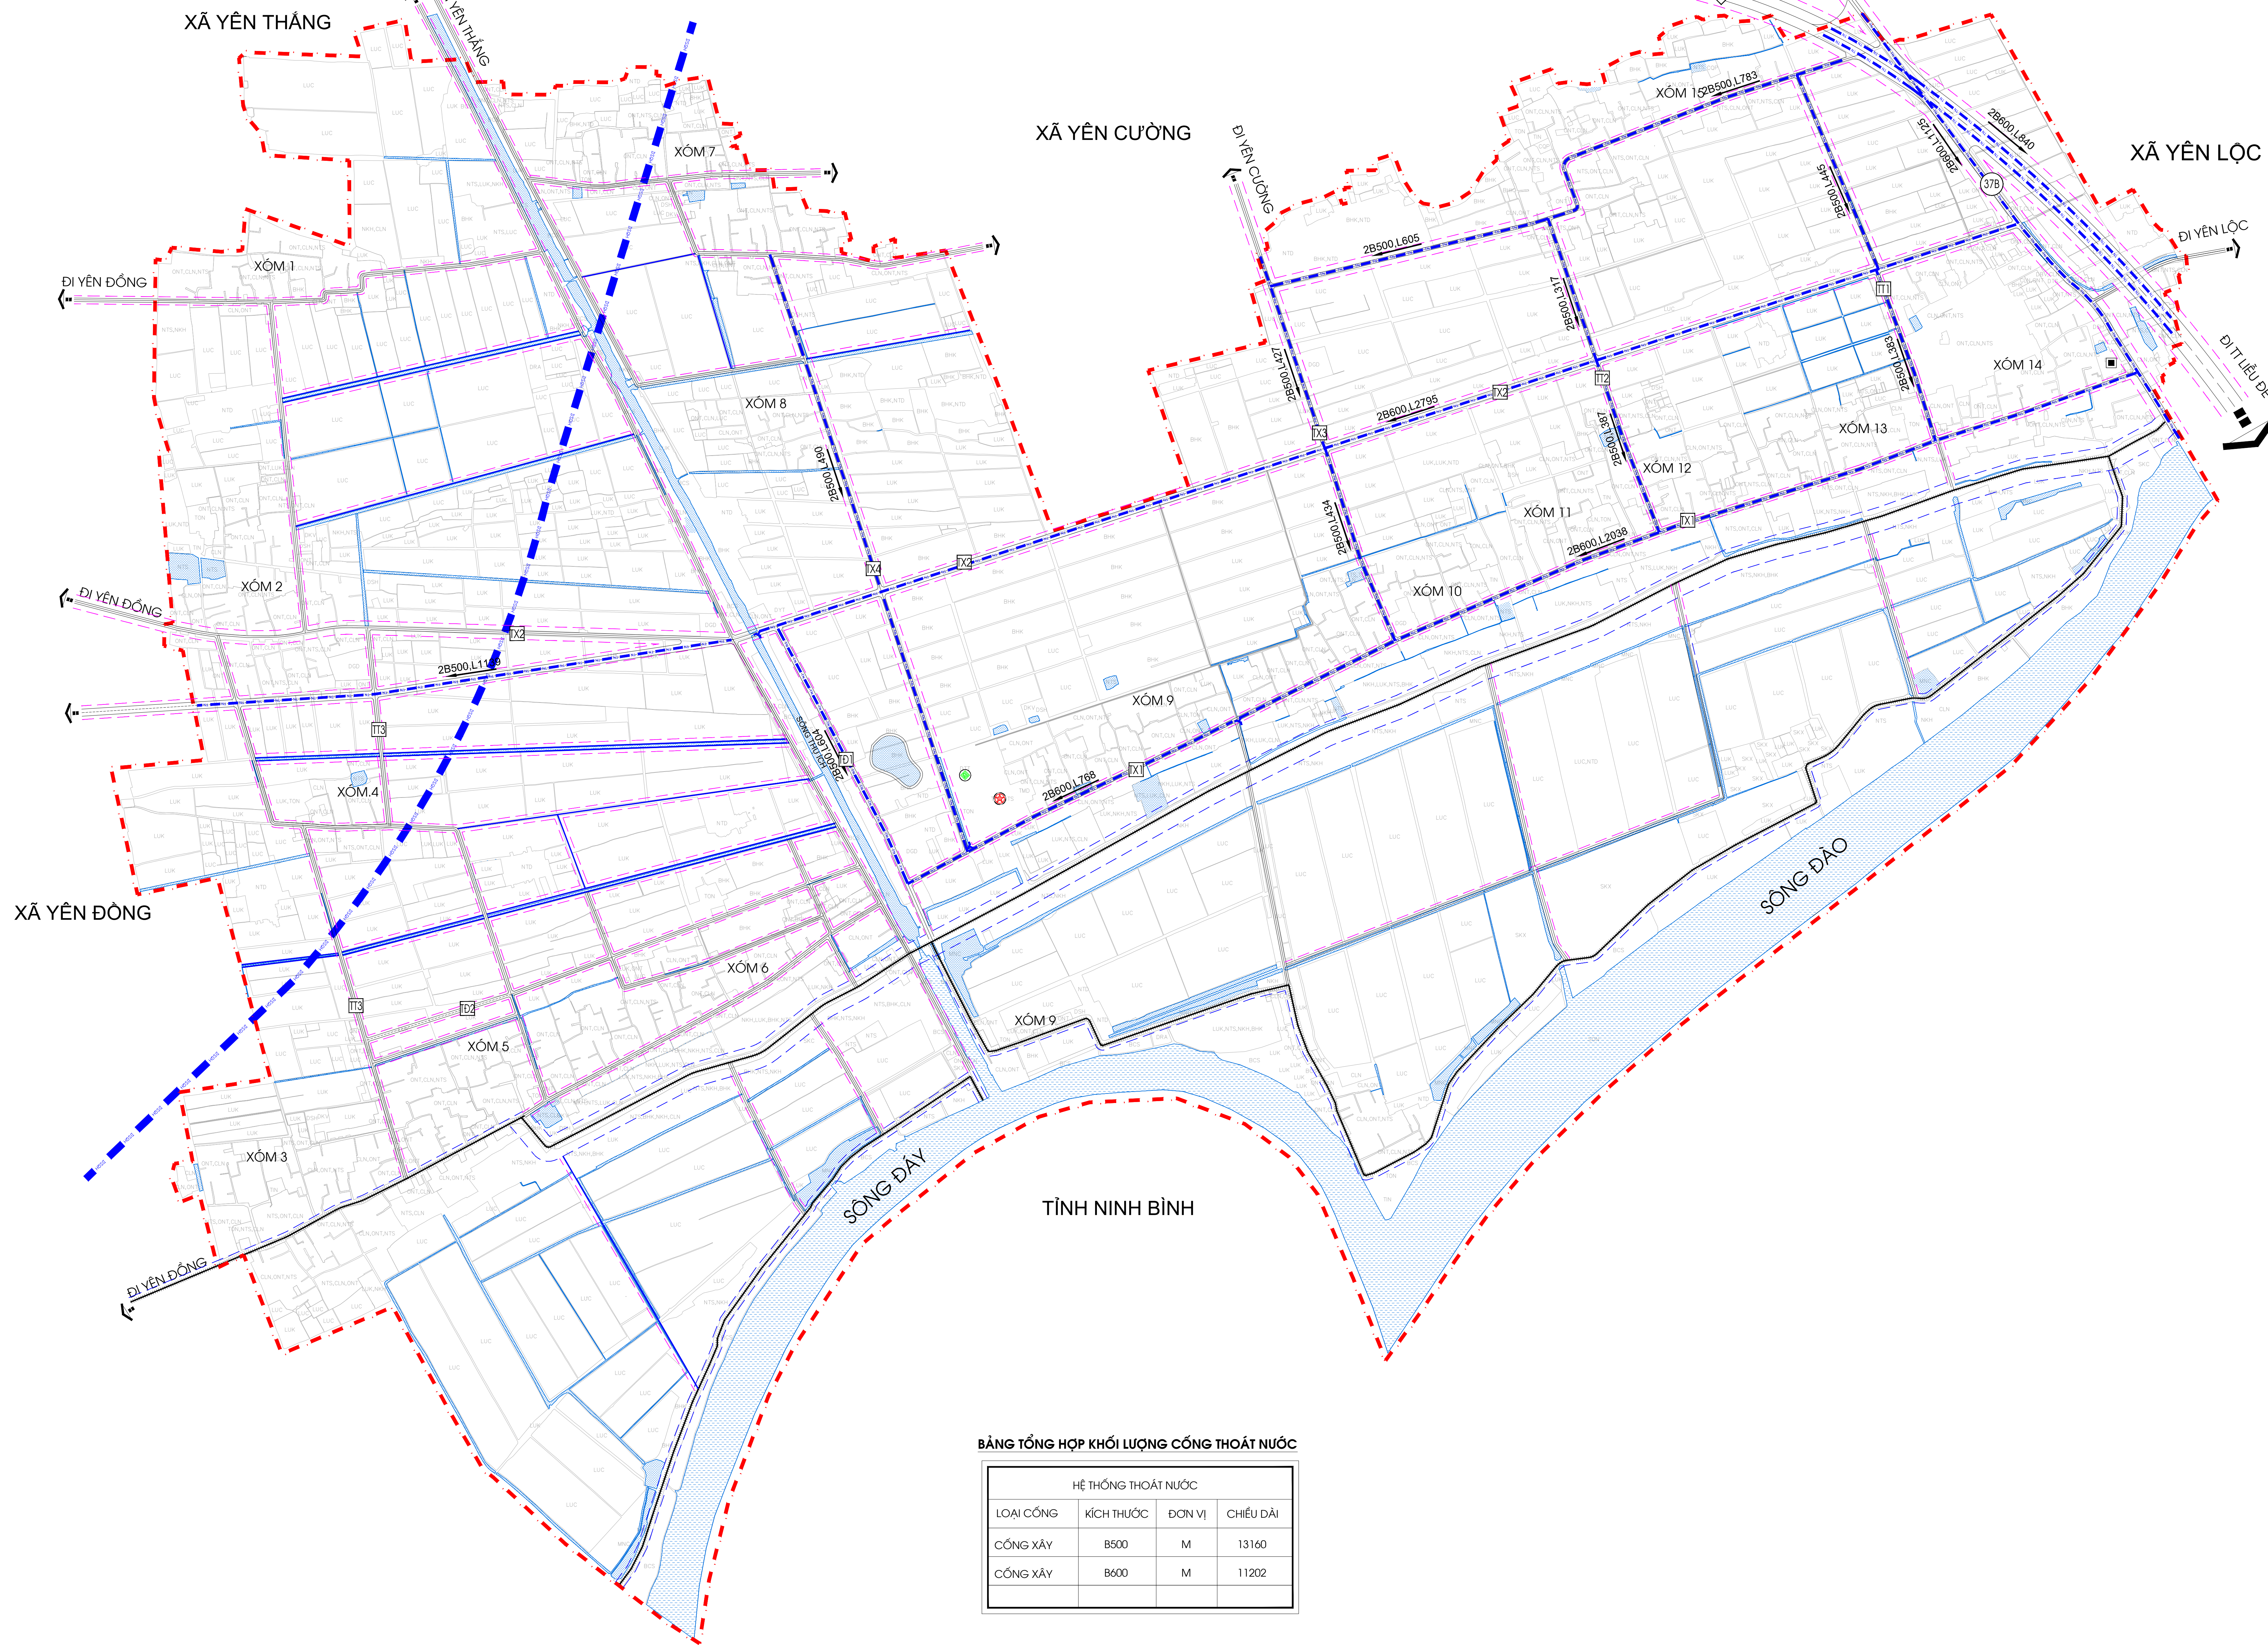


TỈNH NAM ĐỊNH - HUYỆN Ý YÊN - X YÊN NHÂN  
 QUY HOẠCH CHUNG XÂY DỰNG X YÊN NHÂN GIAI ĐOẠN ĐẾN NĂM 2030  
**BẢN ĐỒ ĐỊNH HƯỚNG HỆ THỐNG HẠ TẦNG KỸ THUẬT  
 (HỆ THỐNG THOÁT NƯỚC)**

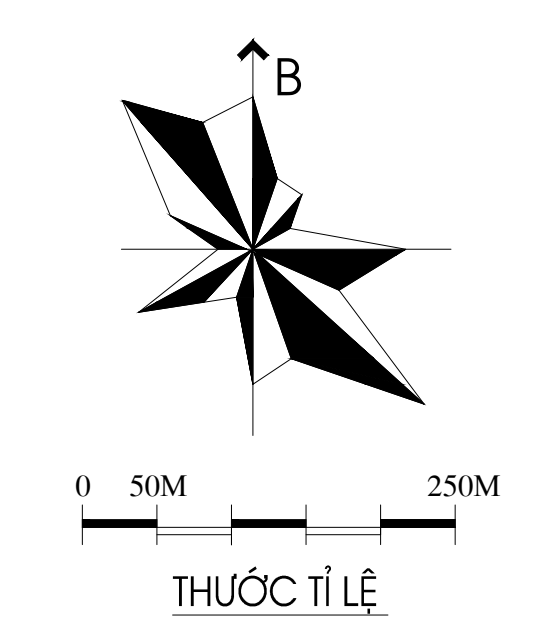

- KÍ HIỆU:**  
 HIỆN TRẠNG (HT) QUY HOẠCH (QH)
- SÔNG HỒ, MẶT NƯỚC
  - QUỐC LỘ
  - TỈNH LỘ
  - ĐƯỜNG TRỤC X
  - ĐƯỜNG LIÊN THÔN
  - TUYẾN ĐƯỜNG QUY HOẠCH KHÁC
  - ĐƯỜNG SẮT CAO TỐC
  - CẦU
  - HÀNH LANG AN TOÀN ĐƯỜNG
  - HÀNH LANG AN TOÀN ĐỀ
  - ĐƯỜNG NGÕ XÓM
  - ĐƯỜNG ĐỀ
  - ĐƯỜNG NỘI ĐỒNG
  - RANH GIỚI X
  - TRỤ SỞ UBND X
  - CỐNG THOÁT NƯỚC
  - HƯỚNG THOÁT
  - CỬA XÃ
  - ĐƯỜNG KÍNH (MM), CHIỀU DÀI (M)

**BẢNG TỔNG HỢP KHỐI LƯỢNG CỐNG THOÁT NƯỚC**

HỆ THỐNG THOÁT NƯỚC			
LOẠI CỐNG	KÍCH THƯỚC	ĐƠN VỊ	CHIỀU DÀI
CỐNG XÂY	B500	M	13160
CỐNG XÂY	B600	M	11202

ỦY BAN NHÂN DÂN HUYỆN Ý YÊN

KÈM THEO QUYẾT ĐỊNH SỐ 9929/QĐ-UBND NGÀY 14/12/2022

PHÒNG KINH TẾ VÀ HẠ TẦNG HUYỆN Ý YÊN      ỦY BAN NHÂN DÂN XÃ YÊN NHÂN

CÔNG TRÌNH - ĐỊA ĐIỂM:  
 TỈNH NAM ĐỊNH - HUYỆN Ý YÊN - XÃ YÊN NHÂN  
 QUY HOẠCH CHUNG XÂY DỰNG  
 XÃ YÊN NHÂN GIAI ĐOẠN ĐẾN NĂM 2030

TÊN BẢN VẼ:  
**BẢN ĐỒ ĐỊNH HƯỚNG HỆ THỐNG HẠ TẦNG KỸ THUẬT  
 (HỆ THỐNG THOÁT NƯỚC)**

BẢN VẼ: QH-05	GHÉP: 1 A <sub>0</sub>	TỶ LỆ: 1/5000	NĂM 2022
THỂ HIỆN	KS. NGUYỄN VŨ THANH		
THIẾT KẾ	THS. KS. TRỊNH THỊ THẨM		
CHỦ NHIỆM	THS.KTS. NGUYỄN THỊ THU TRANG		
PHÒNG THIẾT KẾ	KTS. ĐỖ DUY PHƯƠNG		
QLY KỸ THUẬT	KTS. ĐỖ DUY PHƯƠNG		
VIÊN TRƯỞNG			

THS.KTS. ĐẶNG MẠNH CƯỜNG