

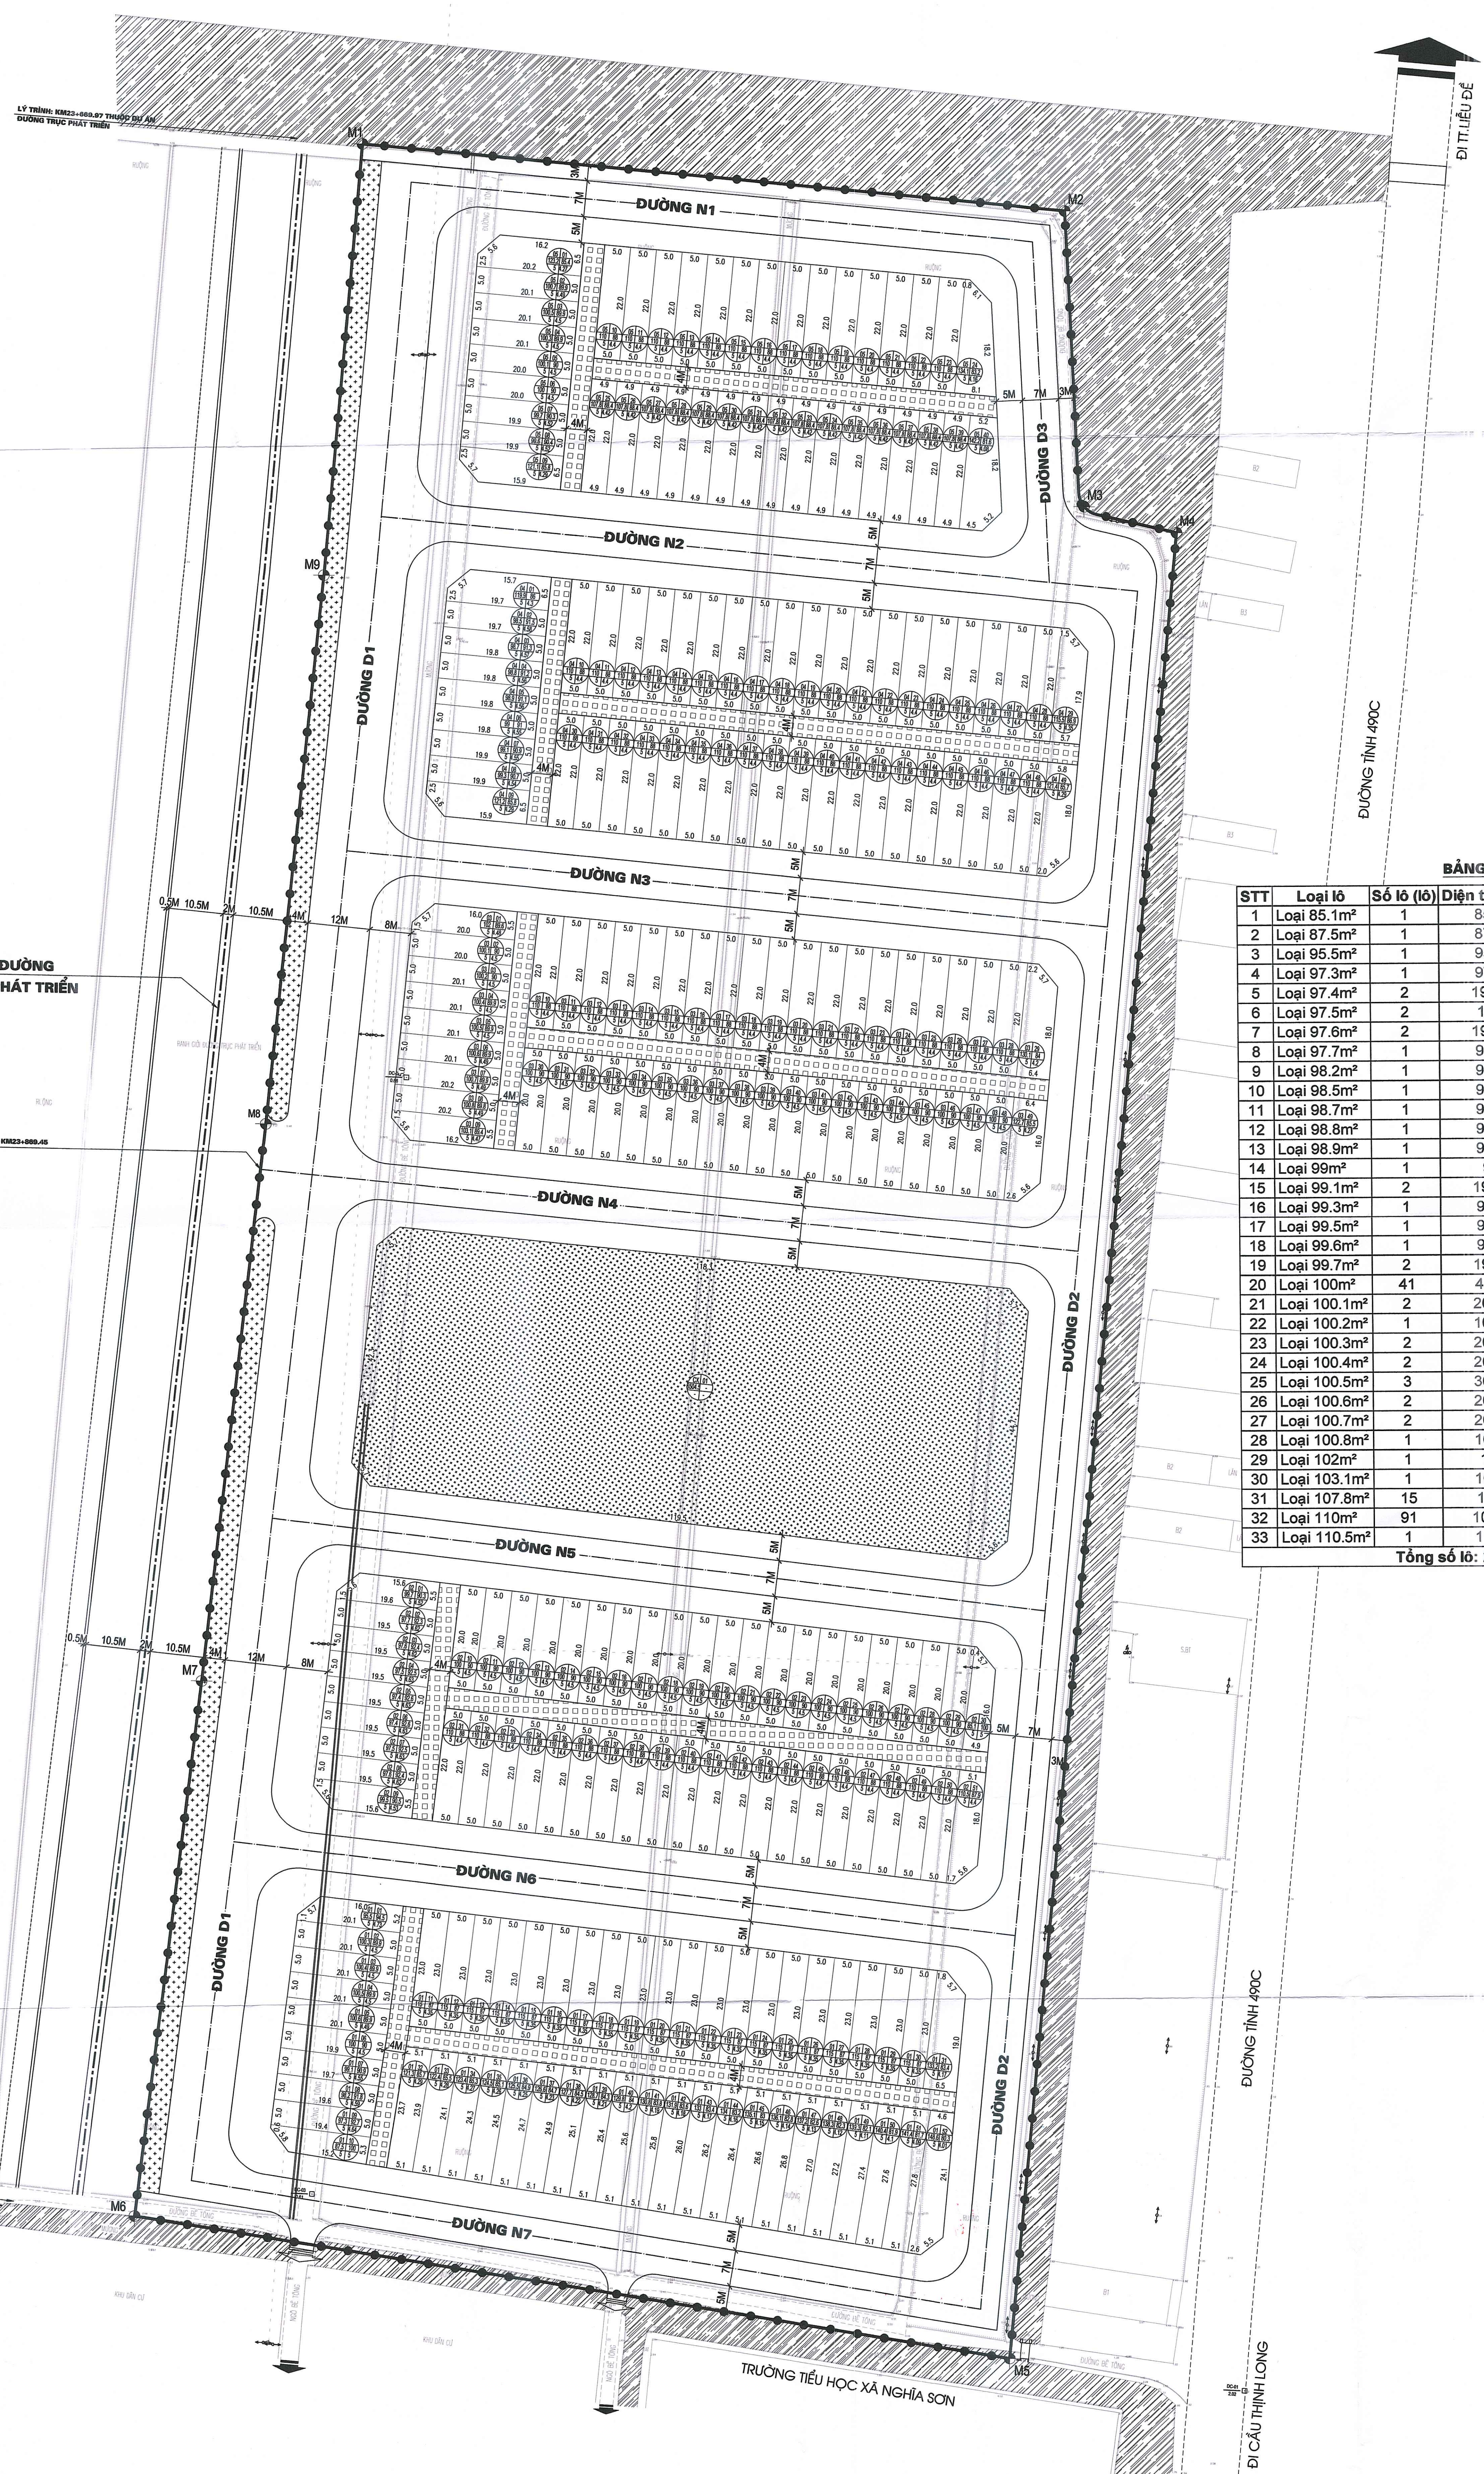


BẢN ĐỒ QUY HOẠCH CHIA LÔ

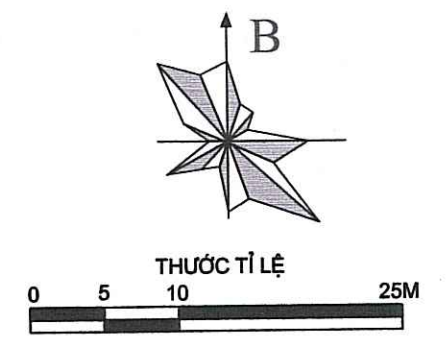

- KÝ HIỆU:**
- ĐẤT CÂY XANH
 - ĐẤT HẠ TẦNG KỸ THUẬT
 - MẶT NƯỚC
 - ĐƯỜNG GIAO THÔNG
 - RANH GIỚI QUY HOẠCH
 - MỐC GIỚI QUY HOẠCH

- GHI CHÚ:**
- TÊN LÔ ĐẤT
 - DIỆN TÍCH
 - TẦNG CAO XÂY DỰNG
 - SỐ THỨ TỰ TRONG LÔ
 - MẶT ĐỘ XÂY DỰNG
 - HỆ SỐ SỬ DỤNG ĐẤT

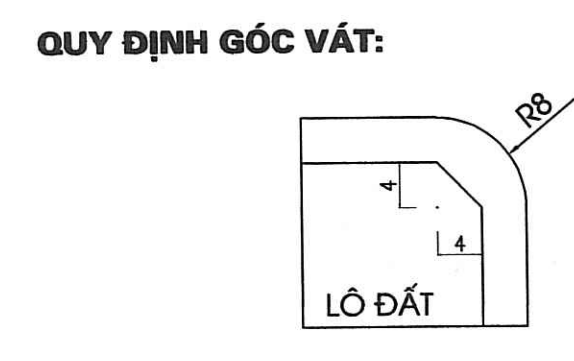

BẢNG TỔNG HỢP CHIA LÔ

STT	Loại lô	Số lô (lô)	Diện tích (m ²)	STT	Loại lô	Số lô (lô)	Diện tích (m ²)
1	Loại 85.1m ²	1	85.1	34	Loại 110.5m ²	1	110.5
2	Loại 87.5m ²	1	87.5	35	Loại 115m ²	20	2300
3	Loại 95.5m ²	1	95.5	36	Loại 115.5m ²	1	115.5
4	Loại 97.3m ²	1	97.3	37	Loại 119.9m ²	1	119.9
5	Loại 97.4m ²	2	194.8	38	Loại 121.1m ²	1	121.1
6	Loại 97.5m ²	2	195	39	Loại 121.2m ²	1	121.2
7	Loại 97.6m ²	2	195.2	40	Loại 121.3m ²	1	121.3
8	Loại 97.7m ²	1	97.7	41	Loại 121.4m ²	1	121.4
9	Loại 98.2m ²	1	98.2	42	Loại 122.4m ²	1	122.4
10	Loại 98.5m ²	1	98.5	43	Loại 122.7m ²	1	122.7
11	Loại 98.7m ²	1	98.7	44	Loại 123.2m ²	1	123.2
12	Loại 98.8m ²	1	98.8	45	Loại 123.4m ²	1	123.4
13	Loại 98.9m ²	1	98.9	46	Loại 124.5m ²	1	124.5
14	Loại 99m ²	1	99	47	Loại 125.5m ²	1	125.5
15	Loại 99.1m ²	2	198.2	48	Loại 126.6m ²	1	126.6
16	Loại 99.3m ²	1	99.3	49	Loại 127.7m ²	1	127.7
17	Loại 99.5m ²	1	99.5	50	Loại 128.7m ²	1	128.7
18	Loại 99.6m ²	1	99.6	51	Loại 129.8m ²	1	129.8
19	Loại 99.7m ²	2	199.4	52	Loại 130.1m ²	1	130.1
20	Loại 100m ²	41	4100	53	Loại 130.8m ²	1	130.8
21	Loại 100.1m ²	2	200.2	54	Loại 131.9m ²	1	131.9
22	Loại 100.2m ²	1	100.2	55	Loại 133m ²	1	133
23	Loại 100.3m ²	2	200.6	56	Loại 133.2m ²	1	133.2
24	Loại 100.4m ²	2	200.8	57	Loại 134m ²	1	134
25	Loại 100.5m ²	3	301.5	58	Loại 134.1m ²	1	134.1
26	Loại 100.6m ²	2	201.2	59	Loại 135.1m ²	1	135.1
27	Loại 100.7m ²	2	201.4	60	Loại 136.1m ²	1	136.1
28	Loại 100.8m ²	1	100.8	61	Loại 137.2m ²	1	137.2
29	Loại 102m ²	1	102	62	Loại 138.3m ²	1	138.3
30	Loại 103.1m ²	1	103.1	63	Loại 139.3m ²	1	139.3
31	Loại 107.8m ²	15	1617	64	Loại 140.4m ²	1	140.4
32	Loại 110m ²	91	10010	65	Loại 141.4m ²	1	141.4
33	Loại 110.5m ²	1	110.5	66	Loại 148.6m ²	1	148.6

Tổng số lô: 241 lô, Diện tích S=26346.1m²

CHỖ ĐÓNG CHỮ

ỦY BAN NHÂN DÂN HUYỆN NGHĨA HƯNG

NGO HOÀI NAM
 CHỦ TỊCH

CHỖ ĐÓNG CHỮ

PHÒNG KINH TẾ VÀ HẠ TẦNG

NGUYỄN HẢI HƯNG
 TRƯỞNG PHÒNG

ỦY BAN NHÂN DÂN XÃ NGHĨA SƠN

TRẦN ANH DƯƠNG
 CHỦ TỊCH

HUYỆN NGHĨA HƯNG - TỈNH NAM ĐỊNH

QUY HOẠCH CHI TIẾT KHU TÁI ĐỊNH CƯ VÀ KHU DÂN CƯ TẬP TRUNG THÔN BÓN NGAN XÃ NGHĨA SƠN

Tên bản vẽ: **BẢN ĐỒ QUY HOẠCH CHIA LÔ**

BẢN VẼ: QH-04	GHÉP: 01-A0	TỶ LỆ: 1/500	THÁNG: 2022
THIẾT KẾ	KTS. HOÀNG VĂN HOAN		
PHÒNG THIẾT KẾ	KS. BÙI ĐỨC TOÀN		
CHỦ NHIỆM	KTS. NGUYỄN TRỌNG KHÊM		
QL. KỸ THUẬT	KTS. NGUYỄN TRỌNG KHÊM		
GIÁM ĐỐC:			

CÔNG TY CỔ PHẦN TƯ VẤN & XÂY DỰNG XUÂN HƯNG

QUY HOẠCH CHI TIẾT KHU TÁI ĐỊNH CƯ VÀ KHU DÂN CƯ TẬP TRUNG THÔN BÓN NGAN XÃ NGHĨA SƠN
 BẢN ĐỒ QUY HOẠCH CHIA LÔ: QH-04