
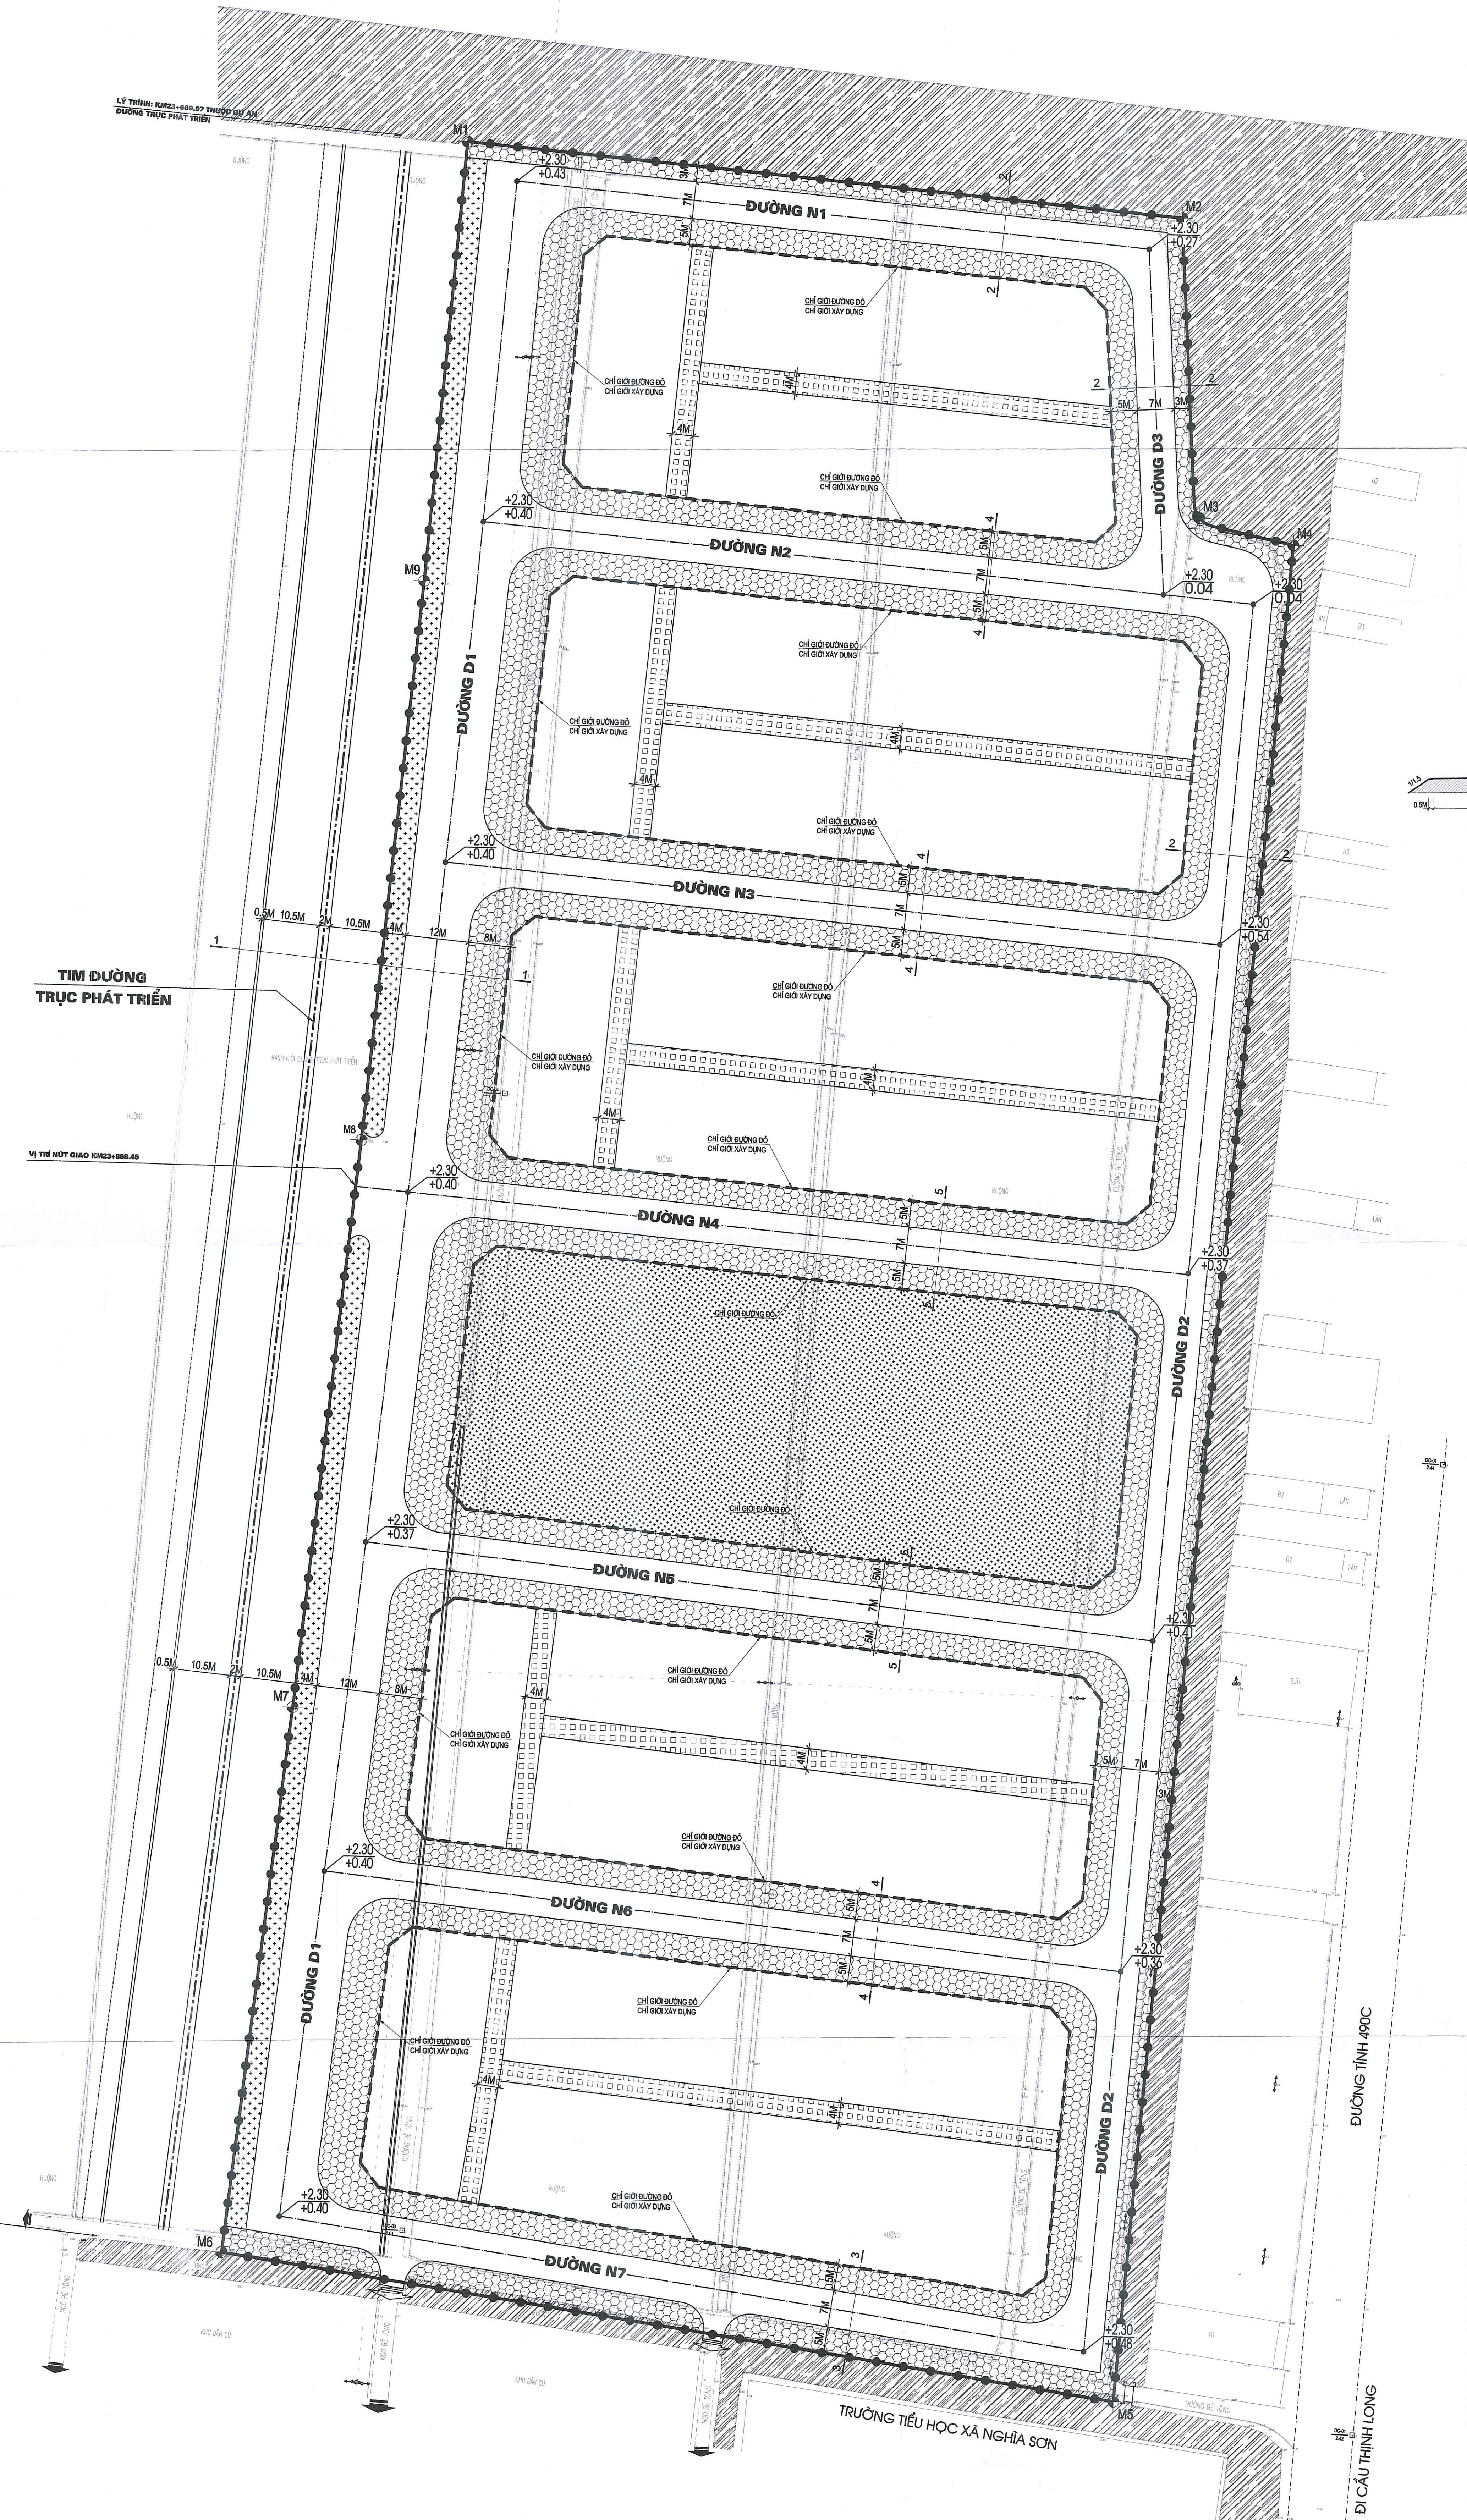




TỈNH NAM ĐỊNH
 QUY HOẠCH CHI TIẾT KHU TÁI ĐỊNH CƯ VÀ KHU DÂN CƯ TẬP TRUNG THÔN BÓN NGAN XÃ NGHĨA SƠN, HUYỆN NGHĨA HƯNG
 TỶ LỆ: 1:500
BẢN ĐỒ QUY HOẠCH GIAO THÔNG, CHỈ GIỚI ĐƯỜNG ĐỎ, CHỈ GIỚI XÂY DỰNG

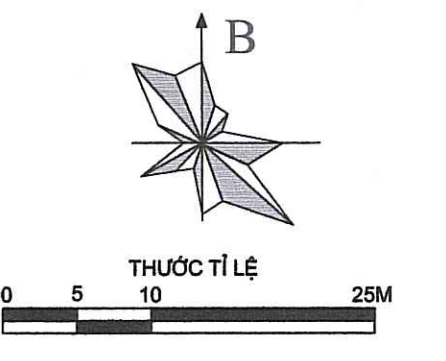

- KÝ HIỆU:**
- ĐẤT CÂY XANH
 - ĐẤT HẠ TẦNG KỸ THUẬT
 - HÈ LÁT GẠCH
 - MẶT NƯỚC
 - ĐƯỜNG GIAO THÔNG
 - RANH GIỚI QUY HOẠCH
 - CHỈ GIỚI ĐƯỜNG ĐỎ
 - CHỈ GIỚI XÂY DỰNG
 - MỐC GIỚI QUY HOẠCH

GHI CHÚ:

- CAO ĐỘ THIẾT KẾ TÌM ĐƯỜNG
- CAO ĐỘ TỰ NHIÊN

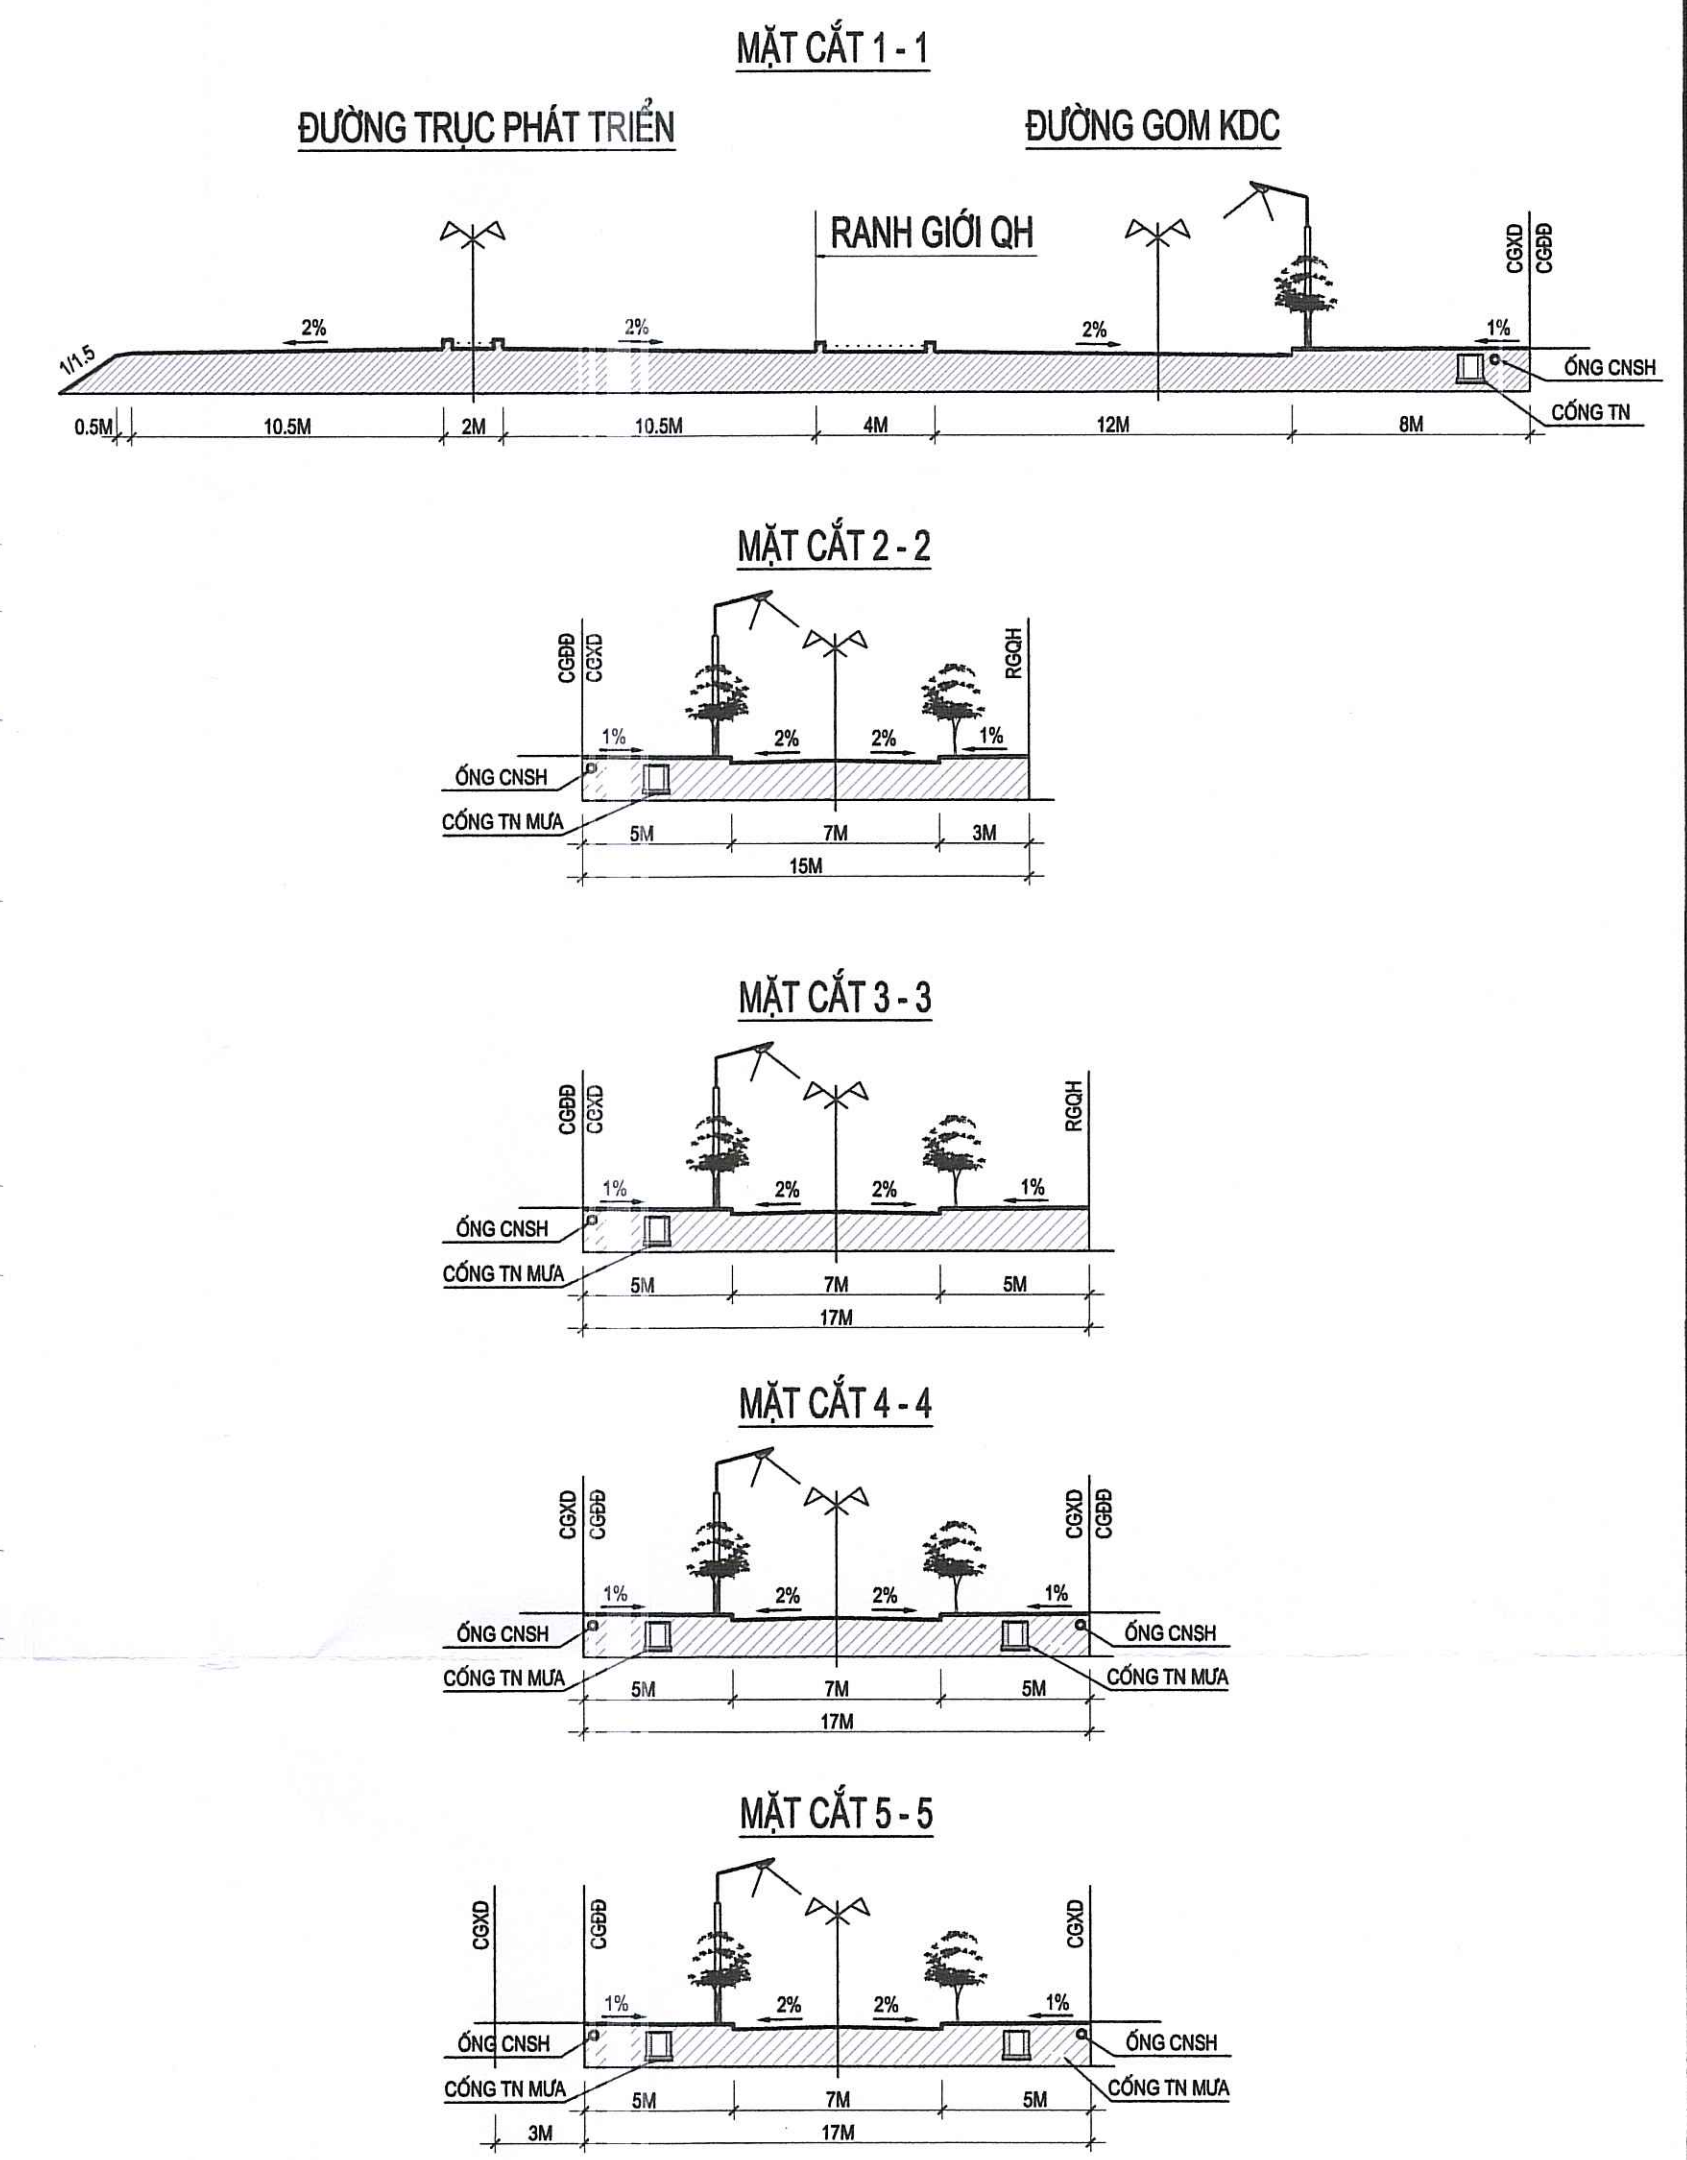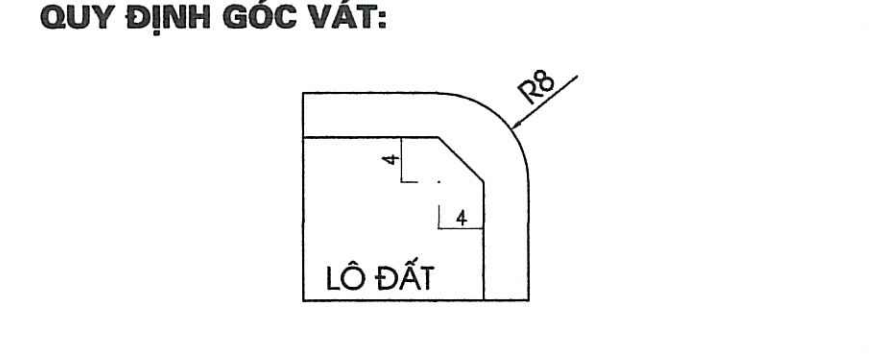

CƠ QUAN CHỦ QUẢN:
 ỦY BAN NHÂN DÂN HUYỆN NGHĨA HƯNG

CHỦ TỊCH:
 NGÔ HOÀI NAM

CƠ QUAN CHỦ QUẢN:
 PHÒNG KINH TẾ VÀ HẠ TẦNG HUYỆN NGHĨA HƯNG

CHỦ TỊCH:
 NGUYỄN HẢI HƯNG

CƠ QUAN CHỦ QUẢN:
 ỦY BAN NHÂN DÂN XÃ NGHĨA SƠN

CHỦ TỊCH:
 TRẦN ANH DƯƠNG

CÔNG TRÌNH - DỰA DỰNG:
 HUYỆN NGHĨA HƯNG - TỈNH NAM ĐỊNH
 QUY HOẠCH CHI TIẾT KHU TÁI ĐỊNH CƯ VÀ KHU DÂN CƯ TẬP TRUNG THÔN BÓN NGAN XÃ NGHĨA SƠN

TÊN BẢN VẼ:
 BẢN ĐỒ QUY HOẠCH GIAO THÔNG, CHỈ GIỚI ĐƯỜNG ĐỎ, CHỈ GIỚI XÂY DỰNG

BẢN VẼ: QH-08	QUY HOẠCH: 01-A0	TỶ LỆ: 1:500	THÁNG: 2022
THIẾT KẾ:	KTS. HOÀNG VĂN HOAN		
PHÒNG THIẾT KẾ:	KS. BÙI ĐỨC TOÀN		
CHỌI NHẬN:	KTS. NGUYỄN TRỌNG KHINH		
GIÁM ĐỐC:	KTS. NGUYỄN TRỌNG KHINH		

BƠI MẠNH HƯNG
 CÔNG TY CỔ PHẦN TƯ VẤN & XÂY DỰNG **XUÂN HƯNG**