



TỈNH NAM ĐỊNH  
 QUY HOẠCH CHI TIẾT KHU TÀI ĐỊNH CƯ VÀ KHU DAN CỤ TẬP TRUNG XOM NGUYỄN LỰC XÃ NGHĨA LẠC, HUYỆN NGHĨA HÙNG  
**BẢN ĐỒ QUY HOẠCH TỔNG MẶT BẰNG SỬ DỤNG ĐẤT**  
 TỶ LỆ: 1:500

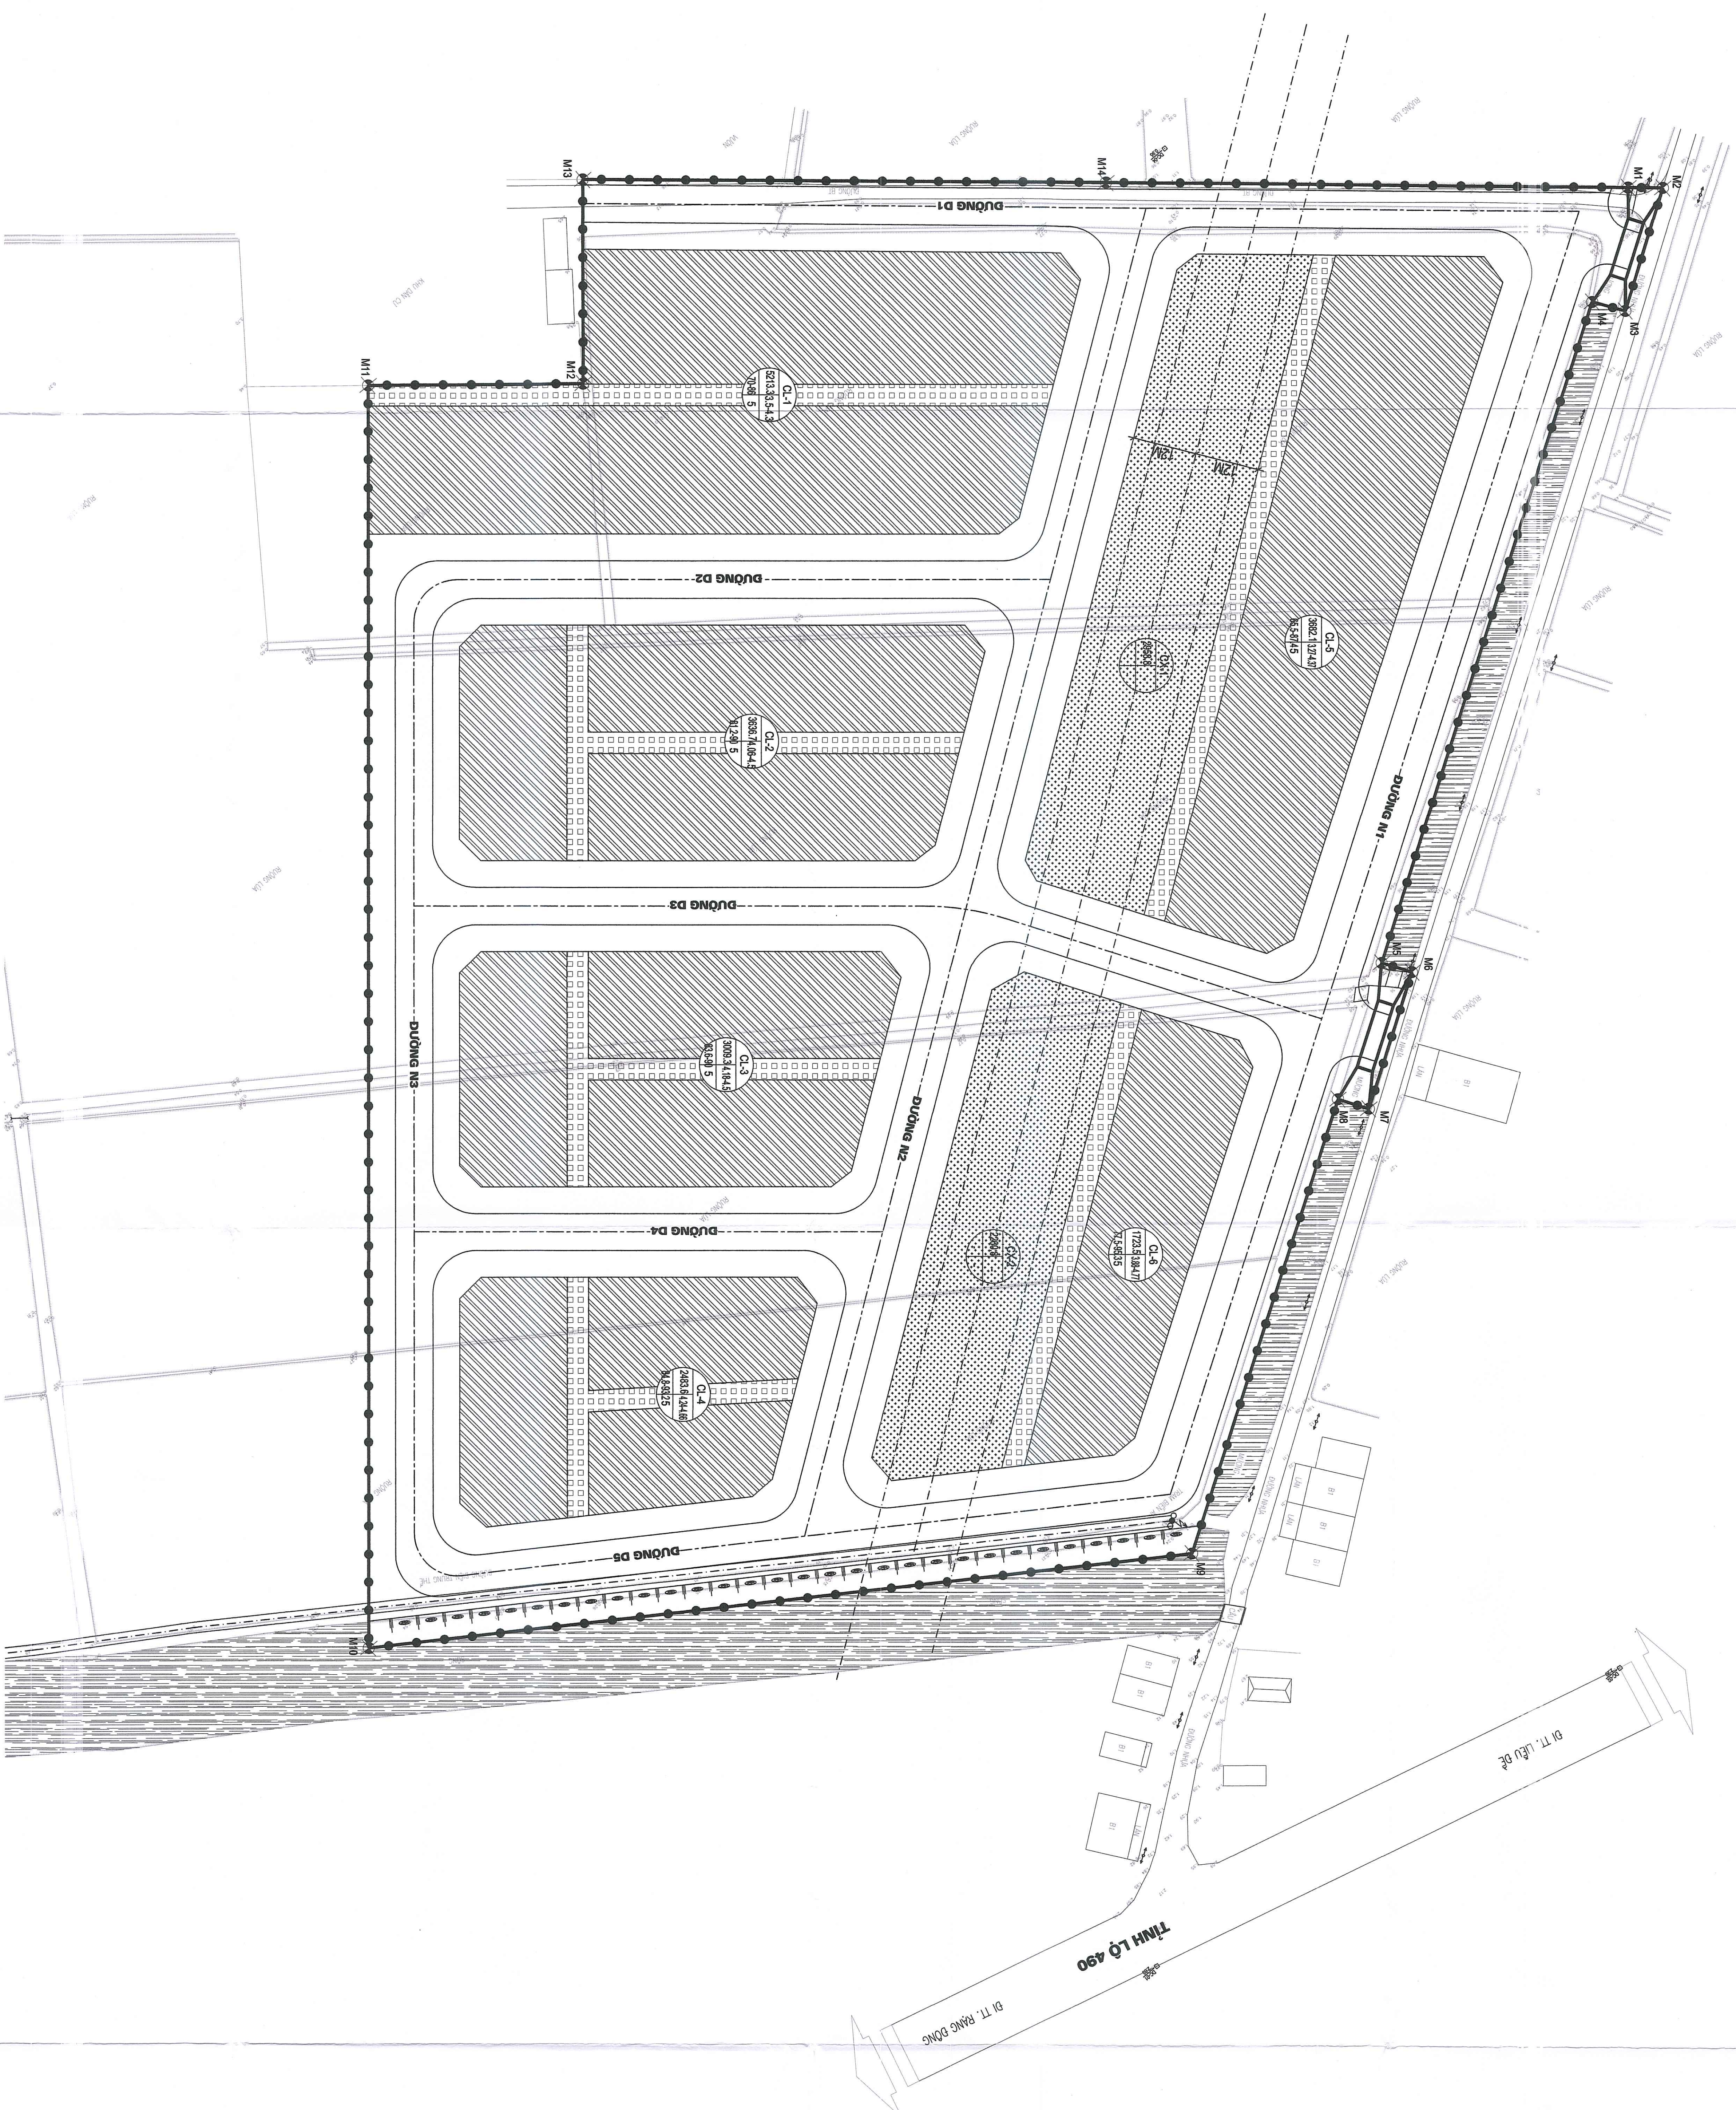

**BẢNG CƠ CẤU SỬ DỤNG ĐẤT**

STT	LOẠI ĐẤT	DIỆN TÍCH (M <sup>2</sup> )	TỶ LỆ (%)
1	ĐẤT Ở	19641,2	39,23
2	ĐẤT HÀ TĂNG KỸ THUẬT	2657,4	5,11
3	ĐẤT CÂY XANH	3219,6	10,43
4	GIÀO THÔNG	22649,8	45,23
<b>TỔNG CỘNG (1+2+3+4)</b>		<b>50068</b>	<b>100</b>

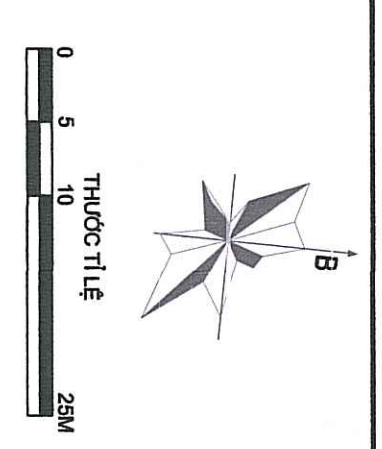

- KÝ HIỆU:**
- ĐẤT Ở LIÊN KẾ
  - ĐẤT CÂY XANH
  - ĐẤT HÀ TĂNG KỸ THUẬT
  - MẶT NƯỚC
  - ĐƯỜNG GIÀO THÔNG
  - BÊN GIỚI GIỚI HOẠCH
  - MỐC GIỚI GIỚI HOẠCH

**GHI CHÚ:**

ĐIÊN TÍCH LỘ ĐẤT (M<sup>2</sup>): 50068,23  
 HỆ SỐ SỬ DỤNG ĐẤT: 0,33  
 MẶT ĐỘ XÂY DỰNG (m): 0,00  
 TẦNG CAO TRUNG BÌNH

CL: NHÀ Ở LIÊN KẾ  
 CX: CÂY XANH

**PHÒNG QUẢN LÝ ĐẤT ĐAI**  
 NGUYỄN VĂN HÙNG  
 CHỨC VỤ: PHÓ CHỦ TỊCH  
 NGỒ HOÀI NAM

**TRƯỜNG PHÒNG**  
 NGUYỄN VĂN HÙNG  
 CHỨC VỤ: TRƯỞNG PHÒNG

**QUY HOẠCH CHI TIẾT KHU TÀI ĐỊNH CƯ VÀ KHU DAN CỤ TẬP TRUNG XOM NGUYỄN LỰC XÃ NGHĨA LẠC, HUYỆN NGHĨA HÙNG**  
 KẾ HOẠCH SỬ DỤNG ĐẤT

**BẢN ĐỒ QUY HOẠCH TỔNG MẶT BẰNG SỬ DỤNG ĐẤT**

THỜI ĐIỂM	THỜI ĐIỂM	THỜI ĐIỂM
Đã vẽ xong	11/11/2020	11/11/2020
Thuyết minh	11/11/2020	11/11/2020
Chỉnh sửa	11/11/2020	11/11/2020
Chốt bản vẽ	11/11/2020	11/11/2020

**CÔNG TY CỔ PHẦN**  
 TƯ VẤN KỸ THUẬT  
 VÀ THIẾT KẾ  
 CÔNG TRÌNH

ĐƠN VỊ MÃN HỮNG

QUY HOẠCH CHI TIẾT KHU TÀI ĐỊNH CƯ VÀ KHU DAN CỤ TẬP TRUNG XOM NGUYỄN LỰC XÃ NGHĨA LẠC, HUYỆN NGHĨA HÙNG  
 BẢN ĐỒ QUY HOẠCH TỔNG MẶT BẰNG SỬ DỤNG ĐẤT