



BẢN ĐỒ QUY HOẠCH CHIA LỘ

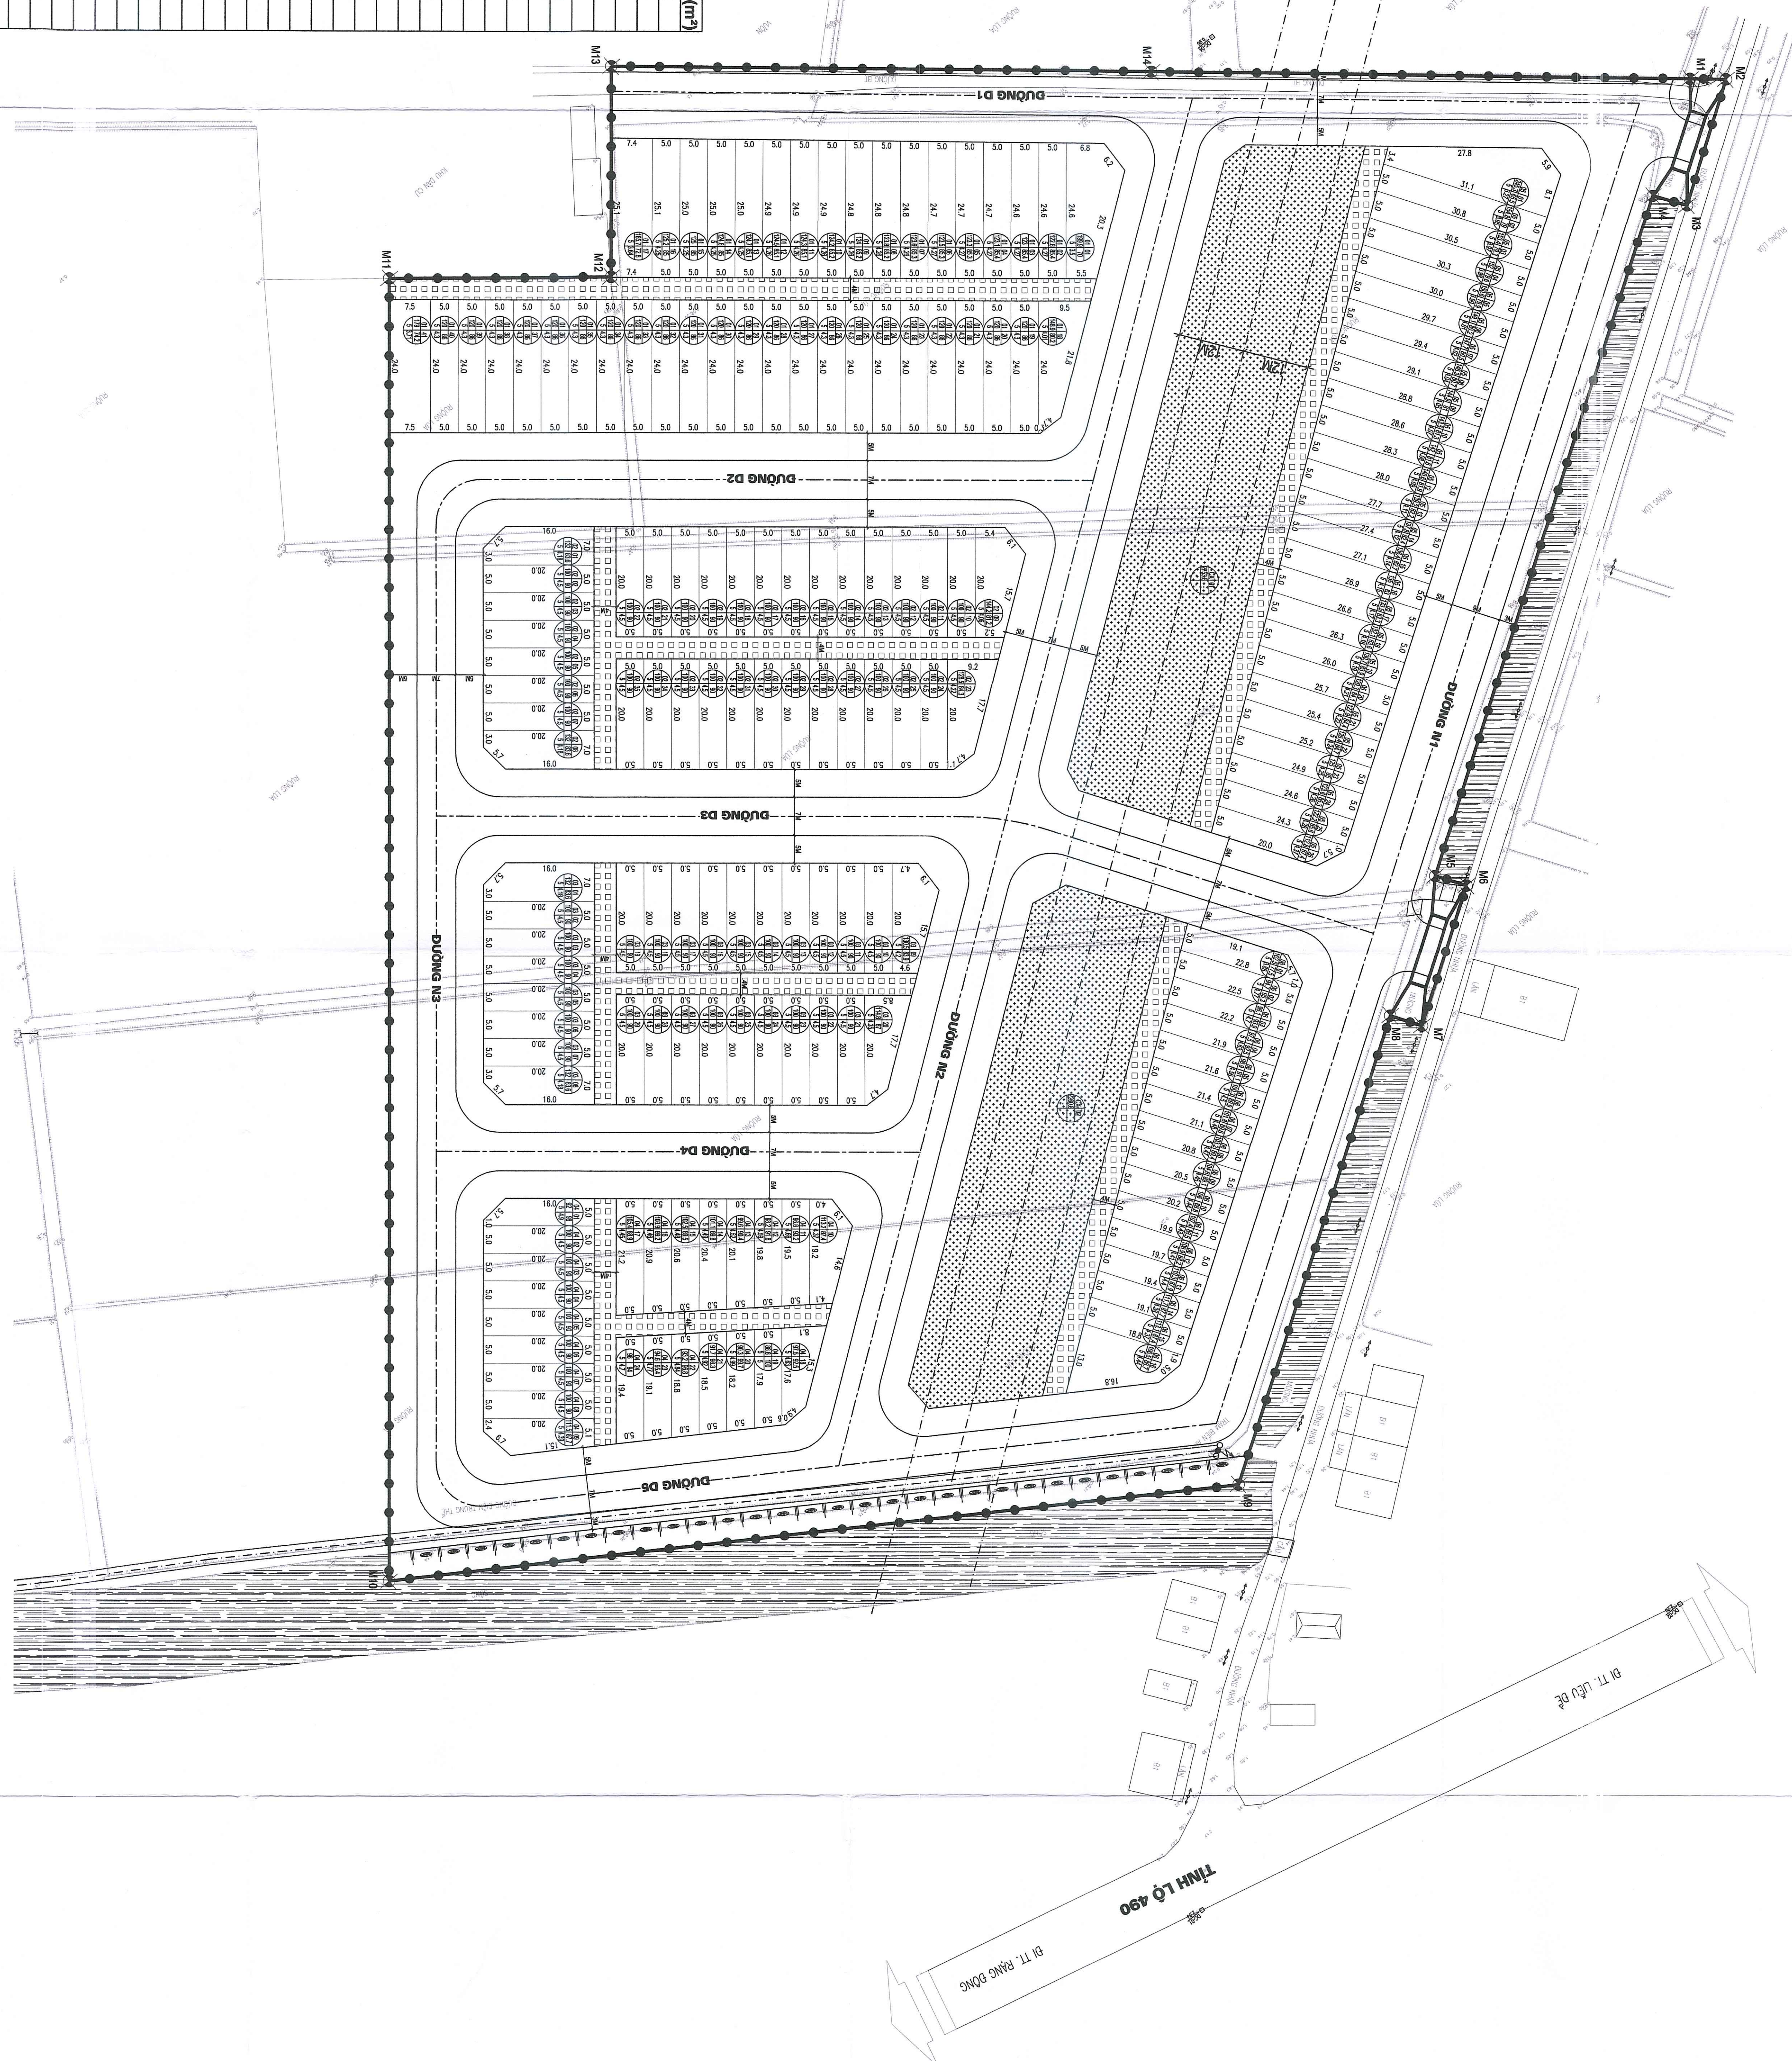

STT	Loại lô	Số lô (lô)	Diện tích (m ²)	STT	Loại lô	Số lô (lô)	Diện tích (m ²)
1	Loại 88.8m ²	1	88.8	42	Loại 123.6m ²	2	247.2
2	Loại 90.3m ²	1	90.3	43	Loại 123.8m ²	1	123.8
3	Loại 91.7m ²	1	91.7	44	Loại 124.4m ²	1	124
4	Loại 92m ²	1	92	45	Loại 124.2m ²	1	124.2
5	Loại 93.2m ²	1	93.2	46	Loại 124.3m ²	1	124.3
6	Loại 94.6m ²	1	94.6	47	Loại 124.5m ²	1	124.5
7	Loại 94.7m ²	1	94.7	48	Loại 124.7m ²	1	124.7
8	Loại 96.1m ²	1	96	49	Loại 124.8m ²	1	124.8
9	Loại 96.8m ²	1	96.8	50	Loại 125m ²	2	250
10	Loại 96.8m ²	1	96.8	51	Loại 125.2m ²	1	125.2
11	Loại 97.5m ²	2	195	52	Loại 126.4m ²	1	126.4
12	Loại 98.2m ²	1	98.2	53	Loại 127.9m ²	1	127.9
13	Loại 98.9m ²	1	98.9	54	Loại 128.5m ²	1	128.5
14	Loại 99.6m ²	1	99.6	55	Loại 129.3m ²	1	129.3
15	Loại 100m ²	63	6300	56	Loại 130.5m ²	1	130.5
16	Loại 100.3m ²	1	100.3	57	Loại 130.7m ²	1	130.7
17	Loại 101.1m ²	1	101.1	58	Loại 132m ²	4	528
18	Loại 101.8m ²	1	101.8	59	Loại 132.1m ²	1	132.1
19	Loại 102.5m ²	1	102.5	60	Loại 133.5m ²	1	133.5
20	Loại 103.2m ²	1	103.2	61	Loại 135m ²	1	135
21	Loại 103.9m ²	1	103.9	62	Loại 136.4m ²	1	136.4
22	Loại 104.6m ²	1	104.6	63	Loại 137.8m ²	1	137.8
23	Loại 105.4m ²	1	105.4	64	Loại 139.2m ²	1	139.2
24	Loại 106m ²	1	106	65	Loại 140.6m ²	1	140.6
25	Loại 106.5m ²	1	106.5	66	Loại 142m ²	1	142
26	Loại 107.4m ²	1	107.4	67	Loại 143.5m ²	1	143.5
27	Loại 108.9m ²	1	108.9	68	Loại 144.2m ²	1	144.2
28	Loại 110.3m ²	1	110.3	69	Loại 144.9m ²	1	144.9
29	Loại 111.5m ²	1	111.5	70	Loại 146.3m ²	1	146.3
30	Loại 111.7m ²	1	111.7	71	Loại 147.7m ²	1	147.7
31	Loại 112.8m ²	1	112.8	72	Loại 148.9m ²	1	148.9
32	Loại 113.1m ²	1	113.1	73	Loại 149.1m ²	1	149.1
33	Loại 113.2m ²	1	113.2	74	Loại 150.6m ²	1	150.6
34	Loại 114.8m ²	1	114.8	75	Loại 152m ²	1	152
35	Loại 120m ²	22	2640	76	Loại 153.4m ²	1	153.4
36	Loại 122.2m ²	1	122.2	77	Loại 154.8m ²	1	154.8
37	Loại 122.8m ²	1	122.8	78	Loại 162.5m ²	1	162.5
38	Loại 123m ²	1	123	79	Loại 179m ²	1	179
39	Loại 123.1m ²	1	123.1	80	Loại 185.7m ²	1	185.7
40	Loại 123.3m ²	1	123.3	81	Loại 199.9m ²	1	199.9
41	Loại 123.5m ²	1	123.5	82	Loại 245.3m ²	1	245.3

Tổng số lô: 171 lô. Diện tích S=19641.2m²

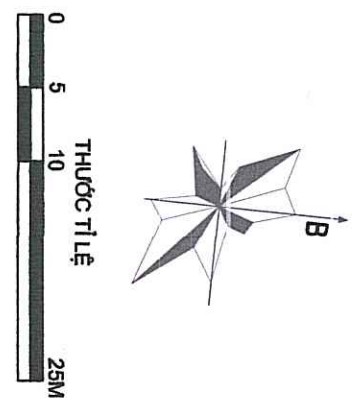


- KÝ HIỆU:**
- ĐẤT CÂY XANH
 - ĐẤT MÀ TẠNG TỰ THUẬT
 - MẶT NƯỚC
 - ĐƯỜNG GẠO THÔNG
 - RANH GIỚI QUY HOẠCH
 - MỐC GIỚI QUY HOẠCH

GHI CHÚ:

TÊN LỘ ĐẤT: **MẶT ĐỒ XÂY DỰNG**
DIỆN TÍCH: **100%**
TẦNG CAO XÂY DỰNG: **3**
HỆ SỐ SỬ DỤNG ĐẤT

QUY ĐỊNH GÓC VẬT:

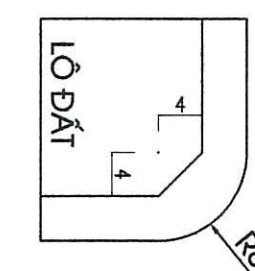

ỦY BAN NHÂN DÂN HUYỆN NGHĨA HƯNG
KỶ CHÁNH THỦ
PHÓ CHỦ TỊCH
NGUYỄN HOÀI NAM

CỘNG ĐỒNG QUẢN LÝ

BẢN ĐỒ QUY HOẠCH CHIA LỘ

CÔNG TY CỔ PHẦN
XUÂN BÌNH
