

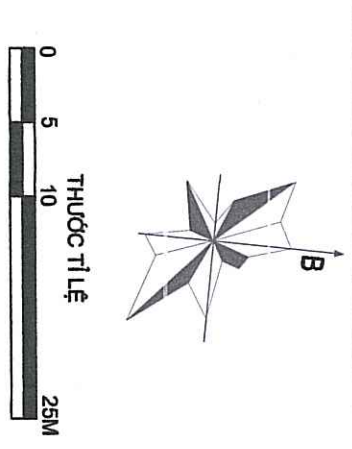
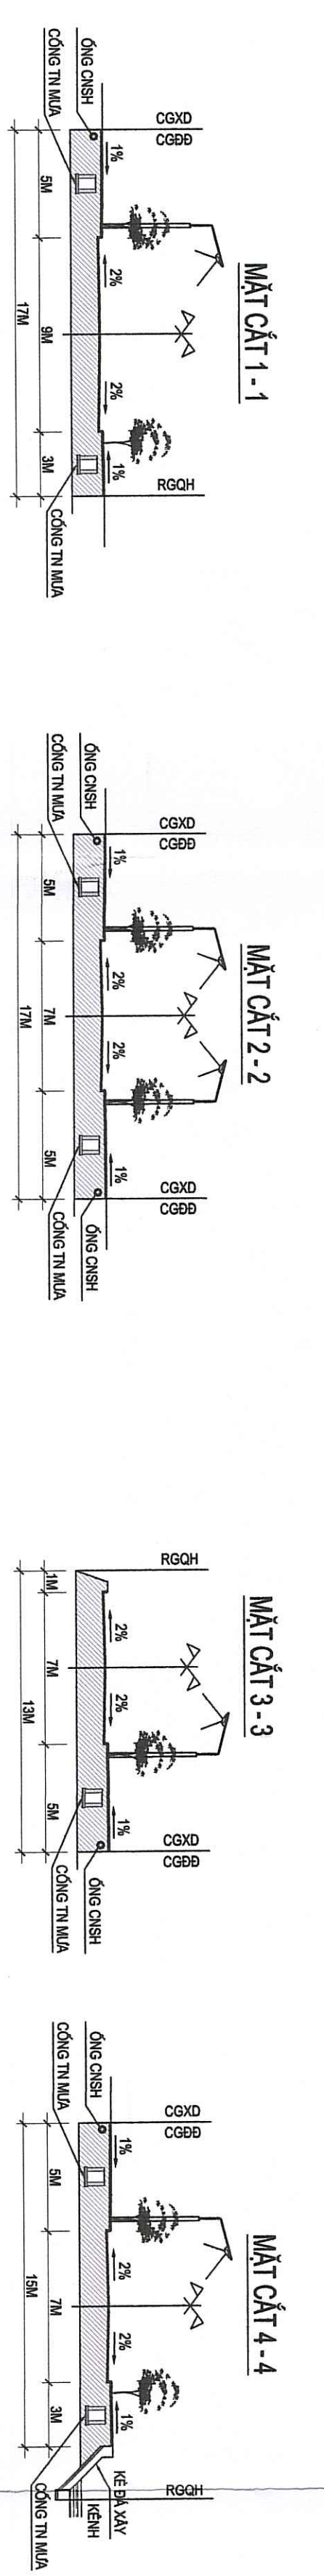


TỈNH NAM ĐỊNH
 QUY HOẠCH CHI TIẾT KHU TẠ ĐÌNH CỬ VÀ KHU ĐÀN CỤ TẬP TRƯNG XOM NGUYỄN LỰC XÃ NGHĨA LẠC, HUYỆN NGHĨA HÙNG
 TỶ LỆ: 1:300
BẢN ĐỒ QUY HOẠCH GIAO THÔNG, CHỈ GIỚI ĐƯỜNG ĐỎ, CHỈ GIỚI XÂY DỰNG

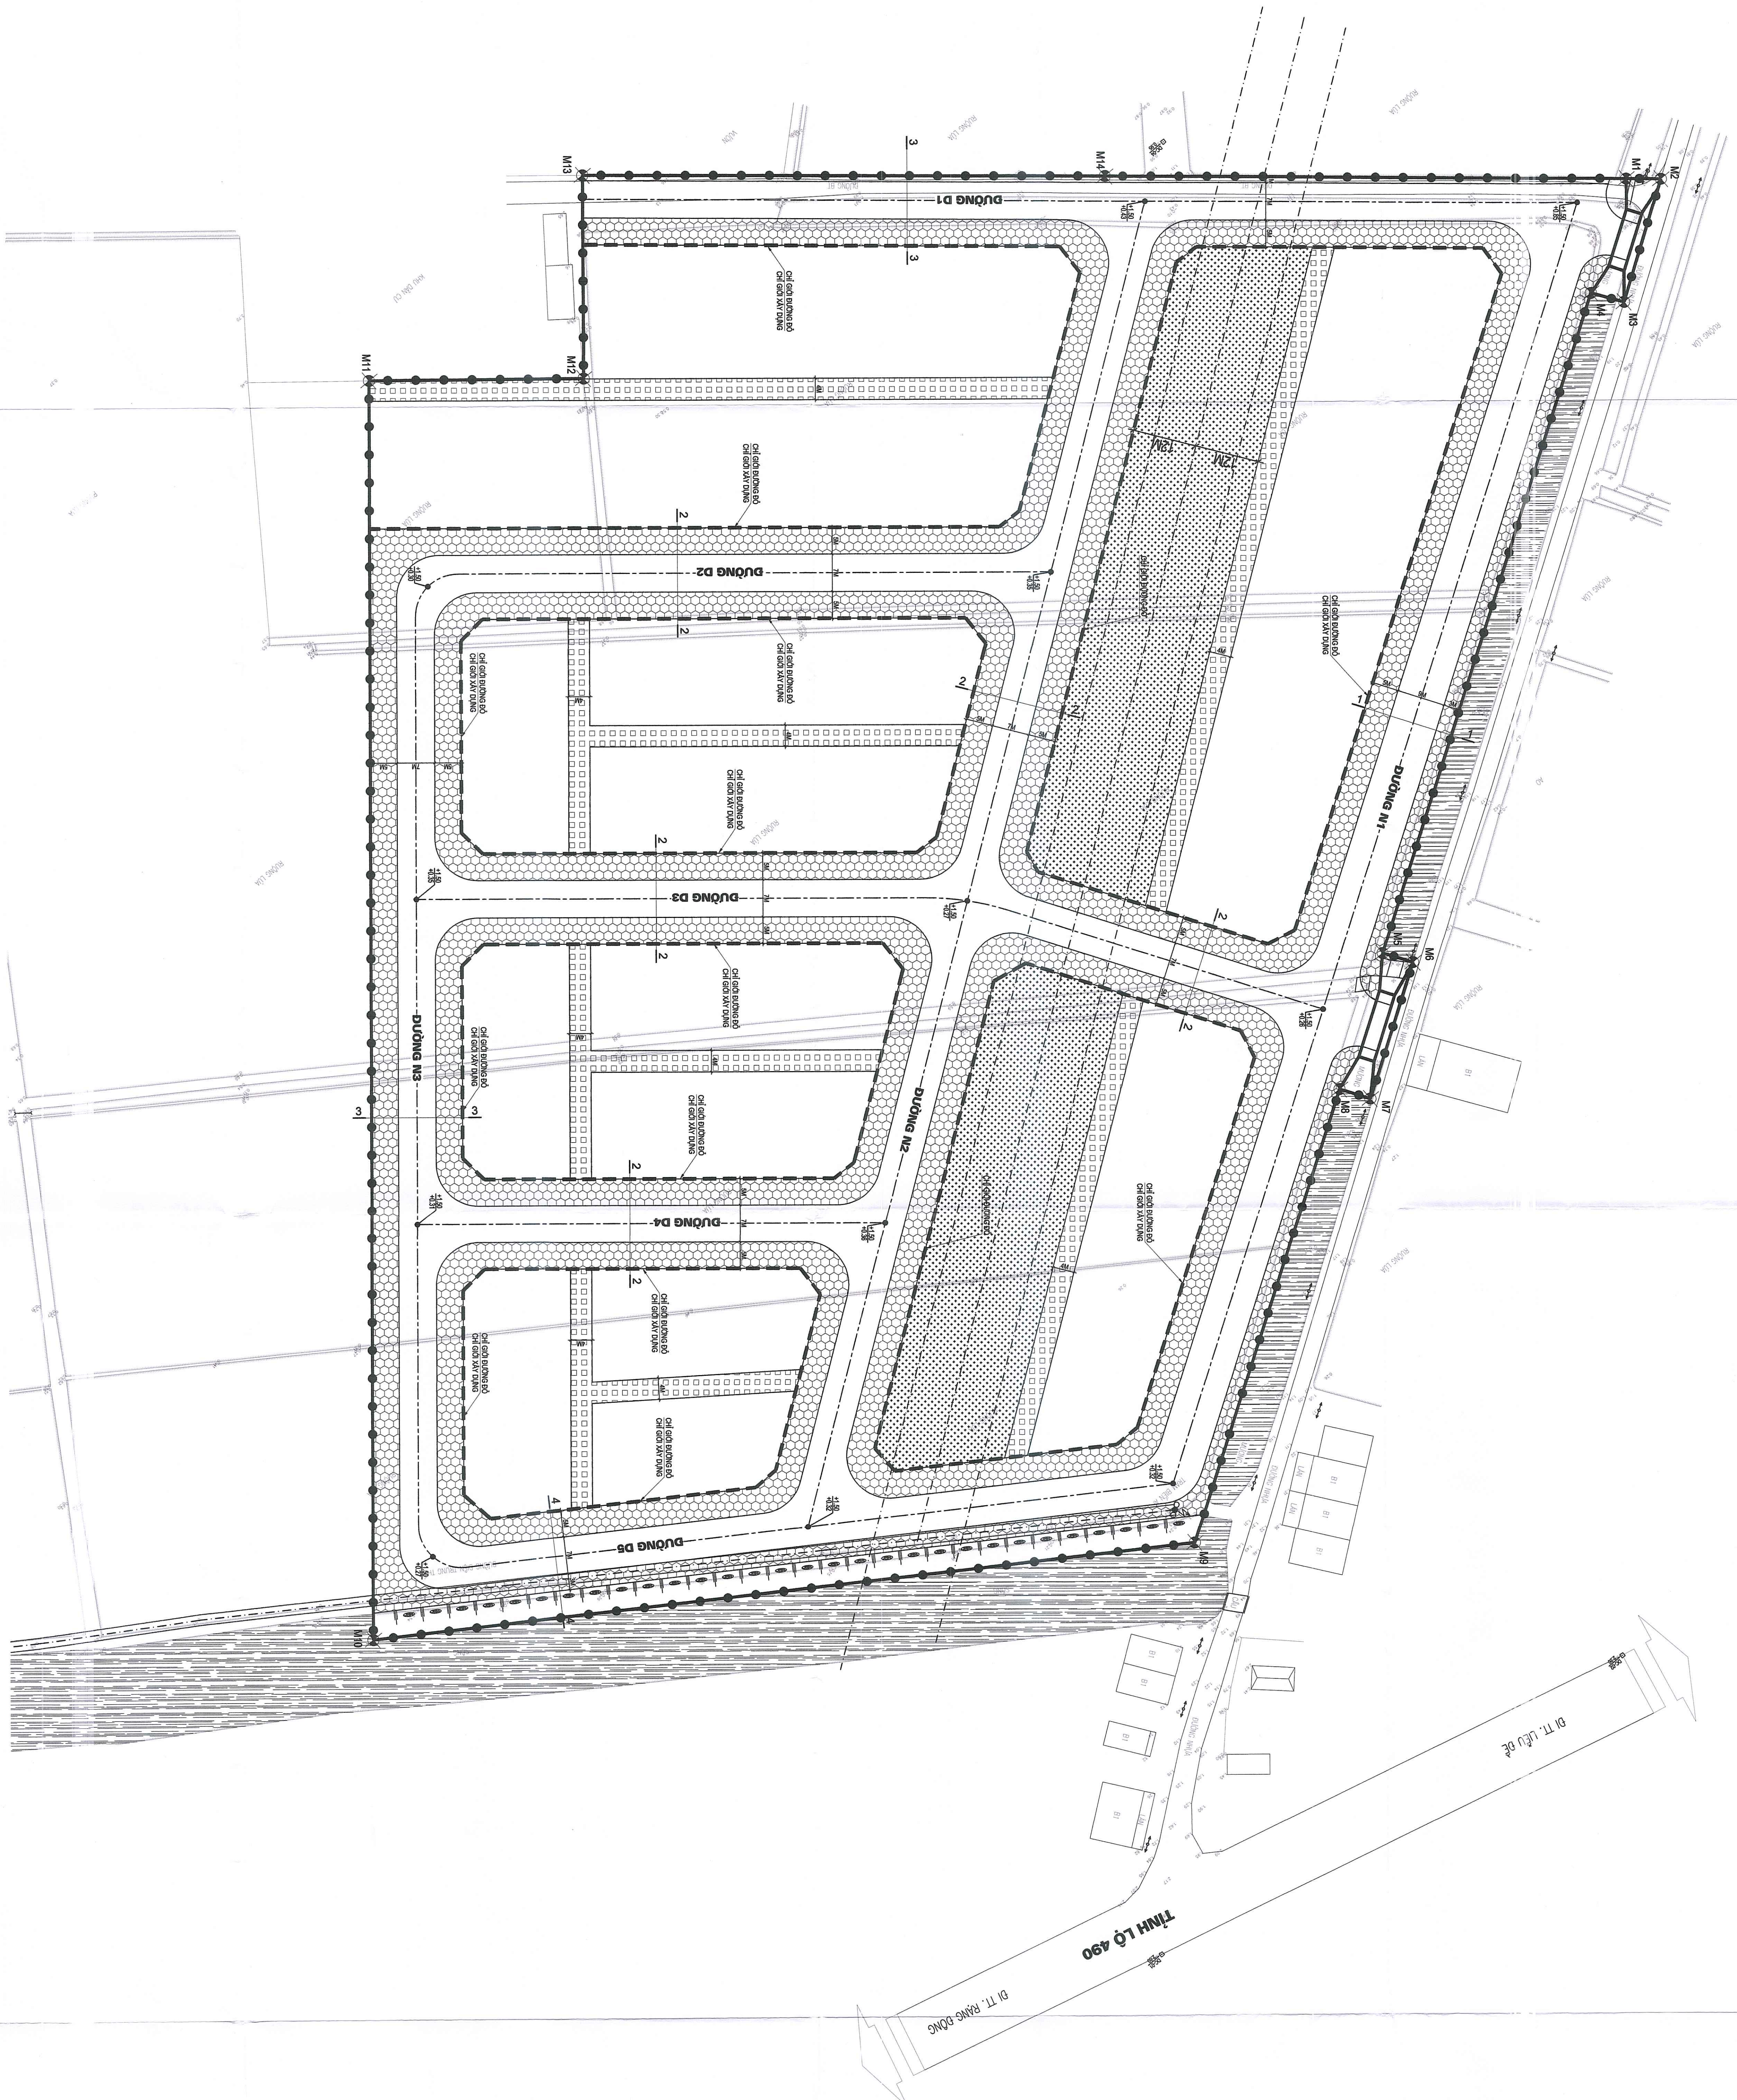

- KÝ HIỆU:**
- ĐẤT CÁN XANH
 - ĐẤT HẠ TẦNG XÍ THUẬT
 - HỆ LÁT GẠCH
 - MẶT NƯỚC
 - ĐƯỜNG GIAO THÔNG
 - TRẦN GIỚI QUÝ HOẠCH
 - CHỈ GIỚI ĐƯỜNG ĐỎ
 - CHỈ GIỚI XÂY DỰNG
 - MỐC GIỚI QUÝ HOẠCH

GHI CHÚ:
 CAO ĐỘ THIẾT LẬP ĐƯỜNG
 CAO ĐỘ TỰ NHIÊN

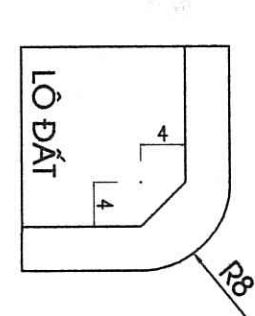

QUY HOẠCH CHI TIẾT KHU TẠ ĐÌNH CỬ VÀ KHU ĐÀN CỤ TẬP TRƯNG XOM NGUYỄN LỰC XÃ NGHĨA LẠC, HUYỆN NGHĨA HÙNG

PHÒNG QUẢN LÝ VÀ THIẾT KẾ QUÝ HOẠCH (Seal and signature of Nguyễn Hải Hùng)

QUY HOẠCH CHI TIẾT KHU TẠ ĐÌNH CỬ VÀ KHU ĐÀN CỤ TẬP TRƯNG XOM NGUYỄN LỰC XÃ NGHĨA LẠC

PHÒNG QUẢN LÝ VÀ THIẾT KẾ QUÝ HOẠCH (Seal and signature of Ngô Hữu Nam)

THÀNH VIÊN:

ĐƠN VỊ THIẾT KẾ: CÔNG TY CỔ PHẦN TƯ VẤN & QUẢN LÝ XUAN BINH