

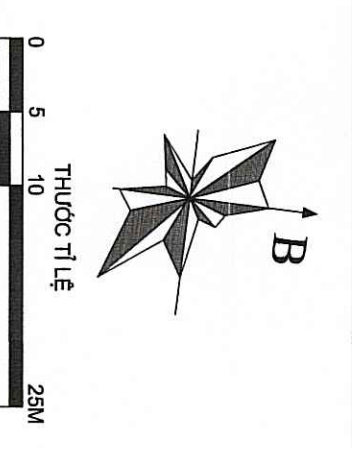
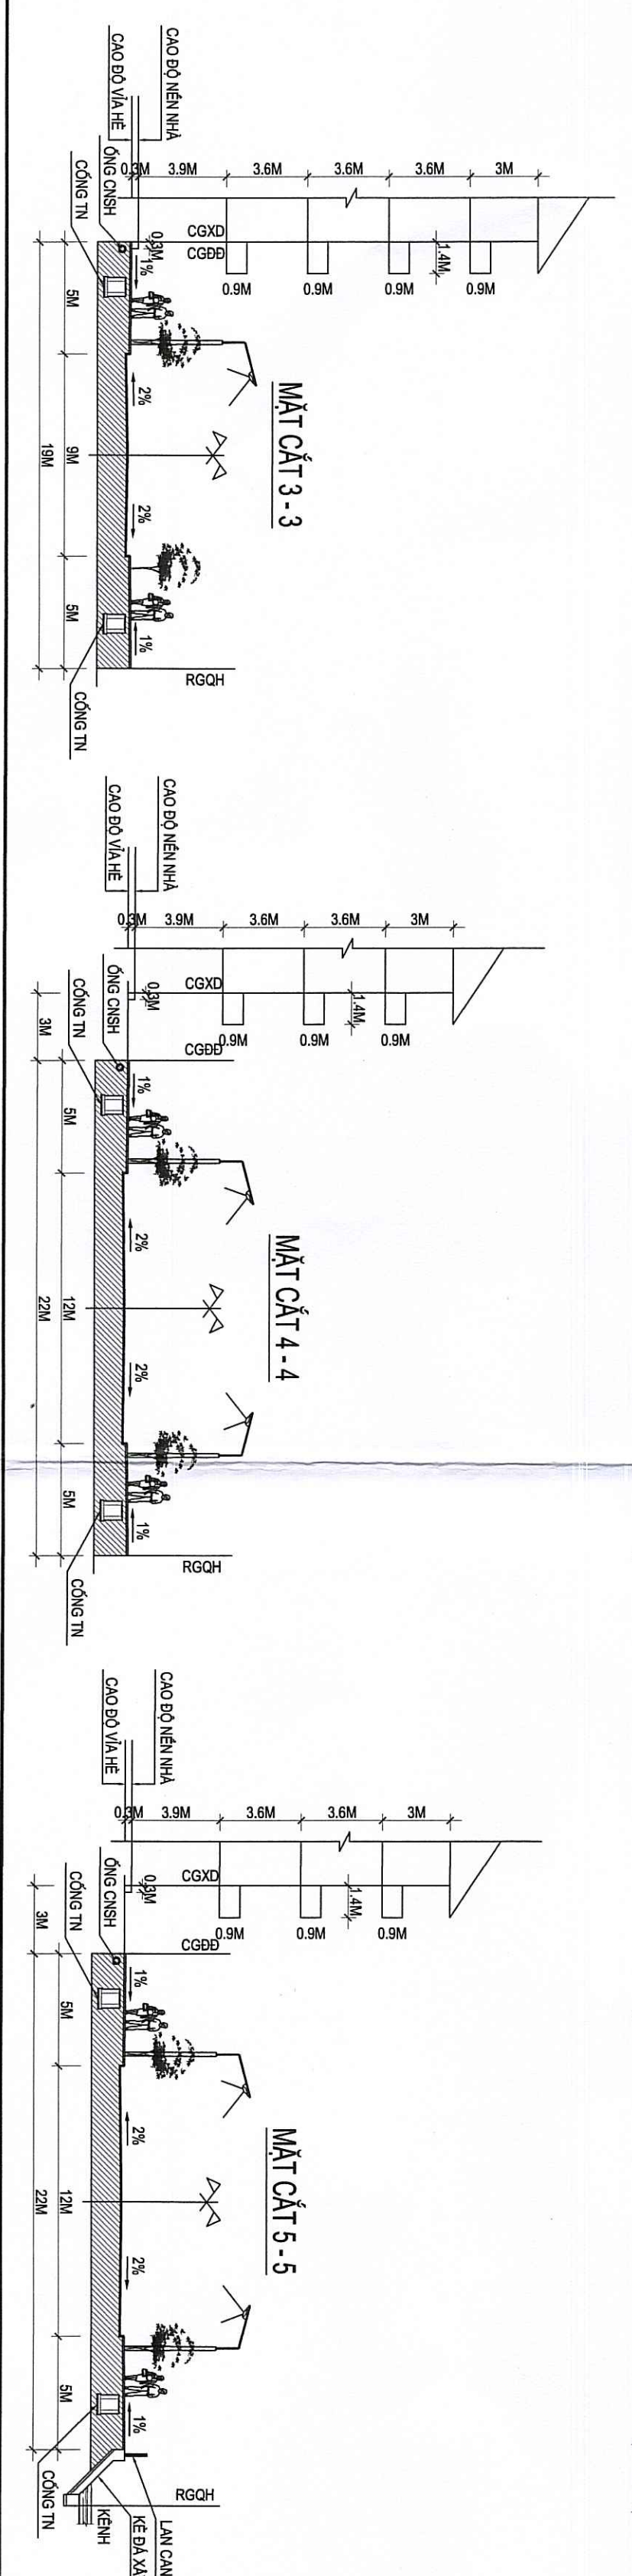


TỈNH NAM ĐỊNH
 QUY HOẠCH CHI TIẾT KHU DÂN DẠNG CẤP TẬP TRUNG THIÊN BÌNH, XÃ NGHĨA BÌNH, HUYỆN NGHĨA HƯNG
 TỶ LỆ: 1:500
BẢN ĐỒ QUY HOẠCH GIAO THÔNG, CHỈ GIỚI ĐƯỜNG ĐỒ, CHỈ GIỚI XÂY DỰNG

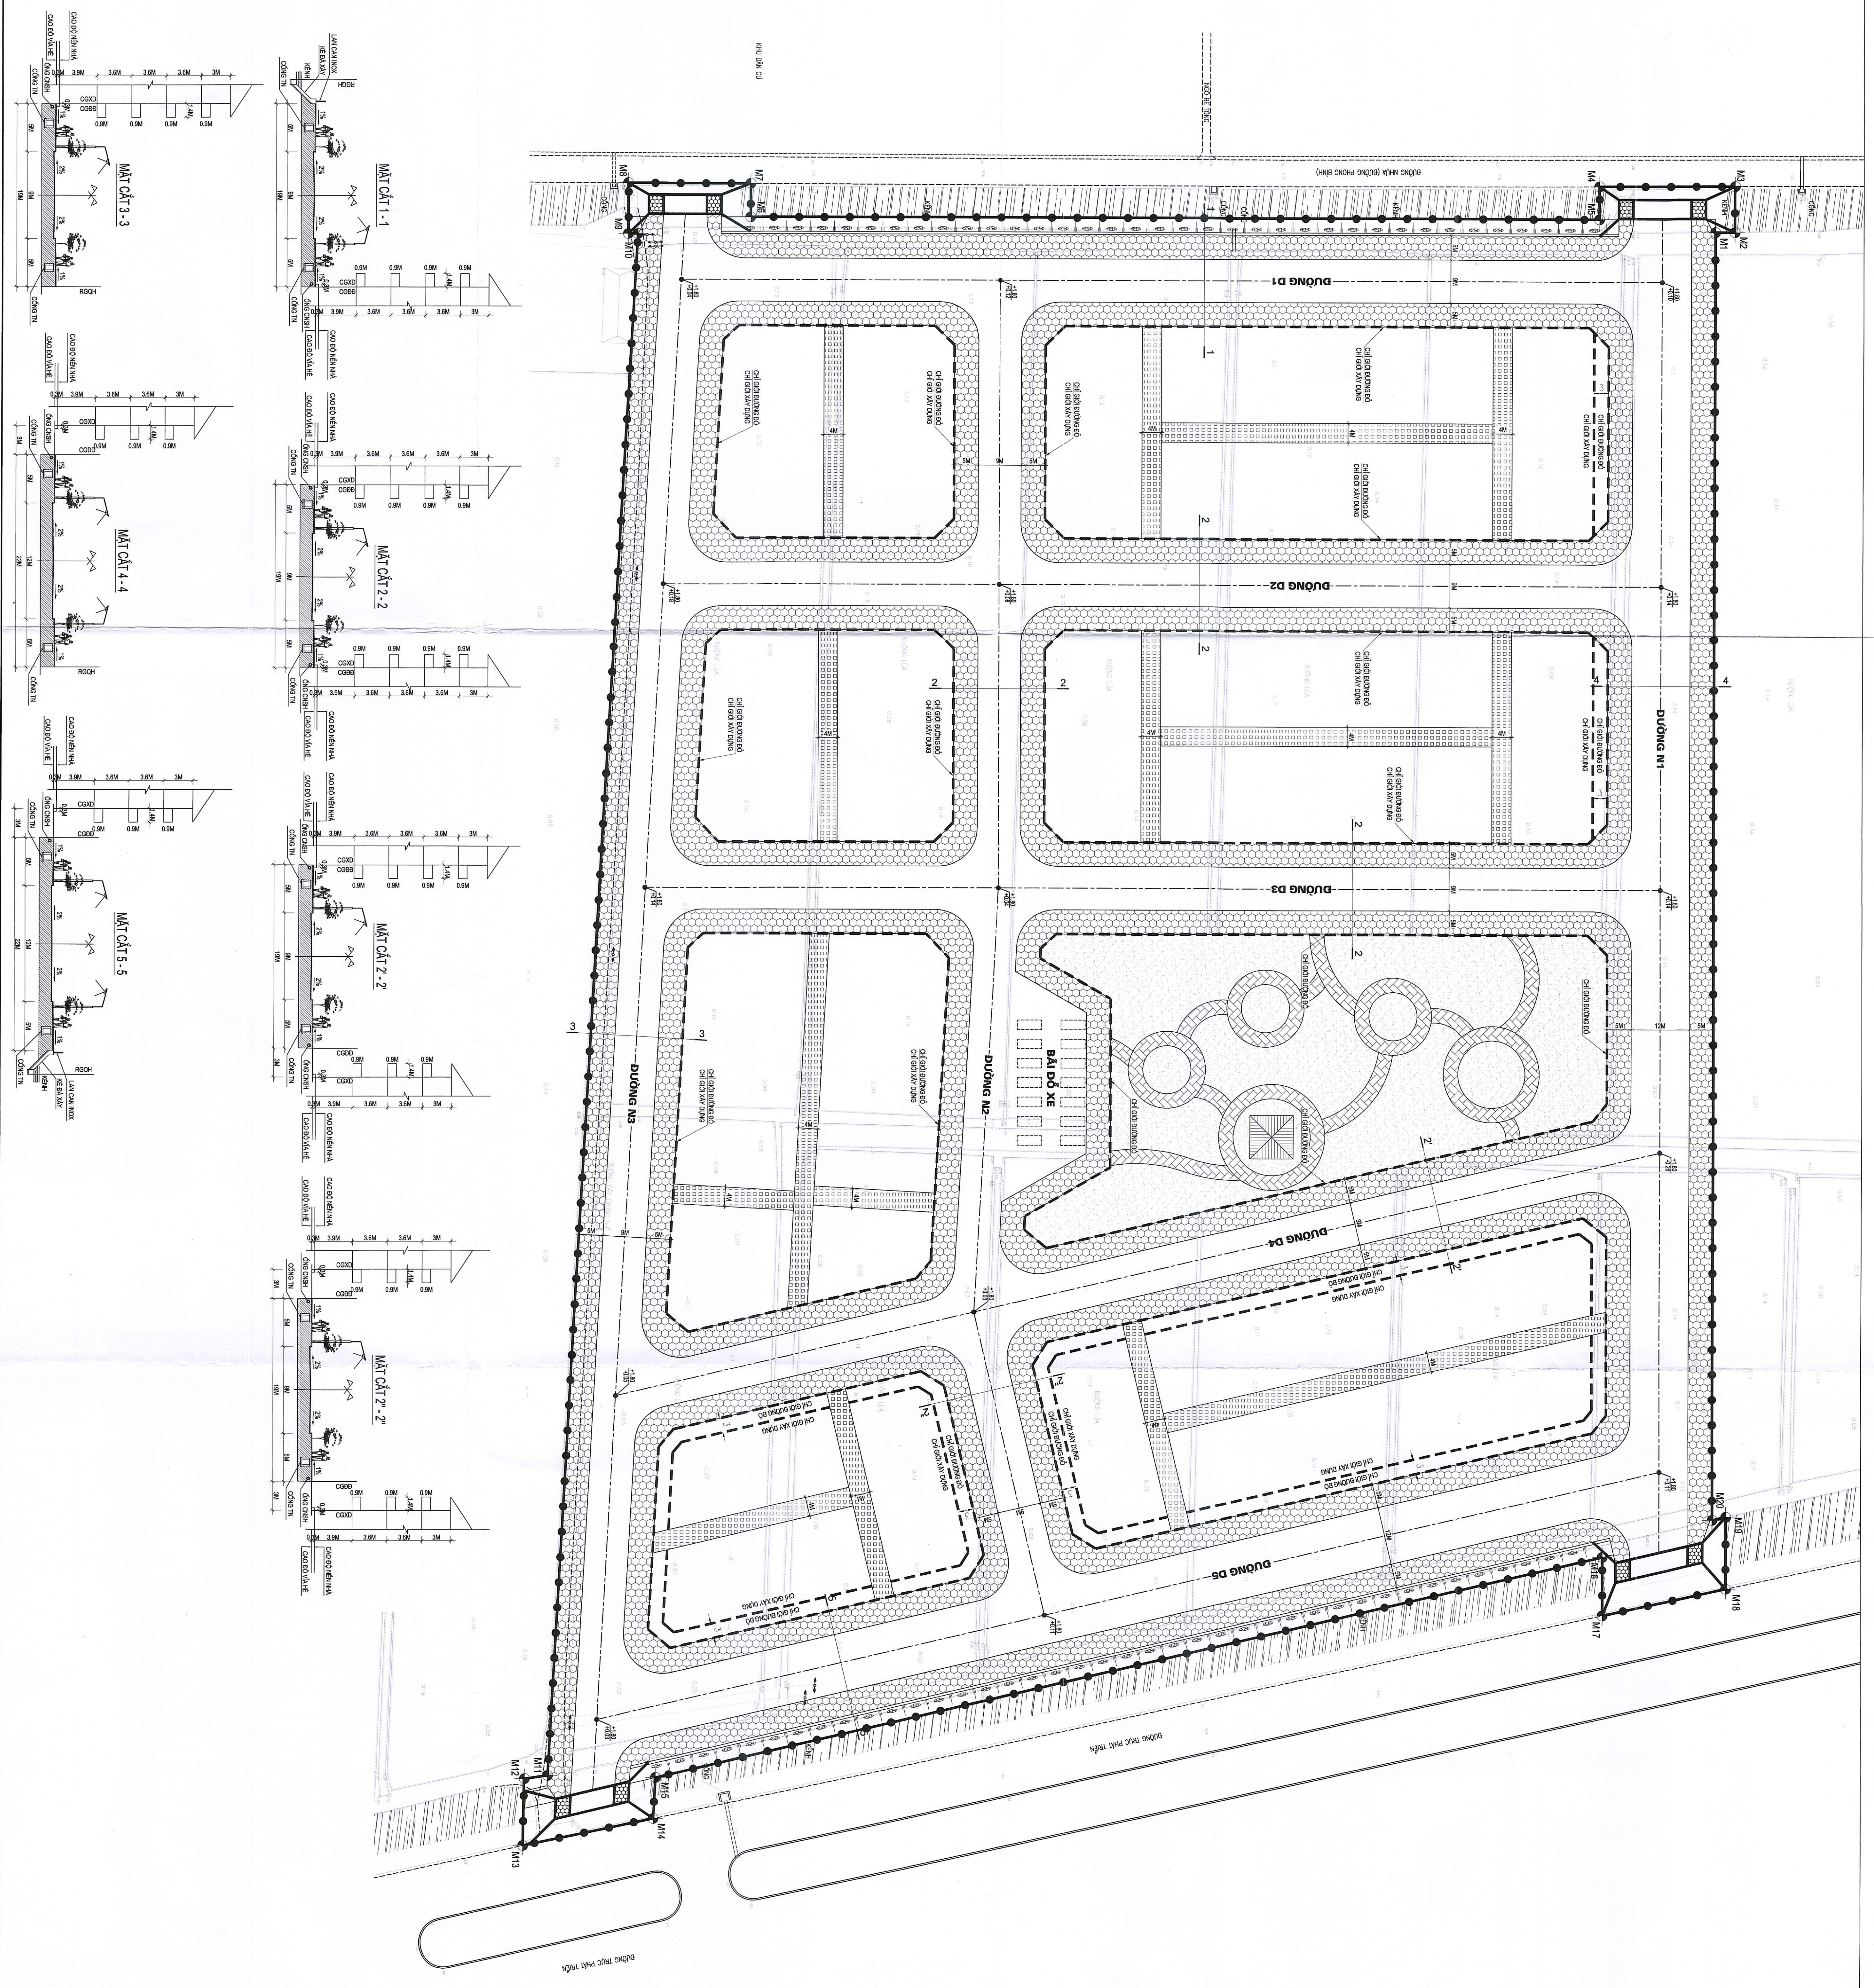

- KÝ HIỆU:**
- ĐẤT CÂY XANH
 - ĐẤT HẠ, TẢNG KỸ THUẬT
 - HẸ LÁT GẠCH
 - MẶT NƯỚC
 - ĐƯỜNG GIAO THÔNG
 - BÊN GIỚI QUY HOẠCH
 - CHỈ GIỚI XÂY DỰNG
 - MỘC GIỚI SỬ DỤNG

- GHI CHÚ:**
- CAO ĐỘ THIẾT KẾ TÂM ĐƯỜNG
 - CAO ĐỘ TỰ NHIÊN

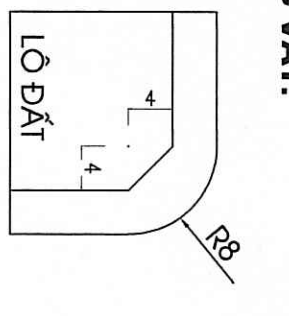

QUY ĐỊNH ĐỐC VẬT:

ỦY BAN NHÂN DÂN HUYỆN NGHĨA HƯNG

PHÒNG QUẢN LÝ VÀ HẠ TẦNG KINH TẾ VÀ XÃ HỘI

PHÒNG KINH TẾ VÀ HẠ TẦNG KINH TẾ VÀ XÃ HỘI

NGUYỄN VĂN ĐÌNH

CHỦ TỊCH

ỦY BAN NHÂN DÂN XÃ NGHĨA BÌNH

TR. CHỦ TỊCH

PHÓ CHỦ TỊCH

NGÔ HOÀI NAM

CHỦ TỊCH

NGUYỄN VĂN ĐÌNH

CHỦ TỊCH

QUY HOẠCH CHI TIẾT KHU DÂN DẠNG CẤP TẬP TRUNG THIÊN BÌNH, XÃ NGHĨA BÌNH

BẢN ĐỒ QUY HOẠCH GIAO THÔNG, CHỈ GIỚI ĐƯỜNG ĐỒ, CHỈ GIỚI XÂY DỰNG

THỜI GIAN

THÁNG

2023

CONG TY CỔ PHẦN

XUÂN BÌNH

BIÊN BẢN HỒNG