TỈNH NAM ĐỊNH - HUYỆN Ý YÊN

QUY HOẠCH XÂY DỰNG VÙNG HUYỆN ĐẾN NĂM 2030, TẦM NHÌN ĐẾN 2050

SƠ ĐỒ ĐÁNH GIÁ MÔI TRƯỜNG CHIẾN LƯỢC - TỶ LỆ 1/25000

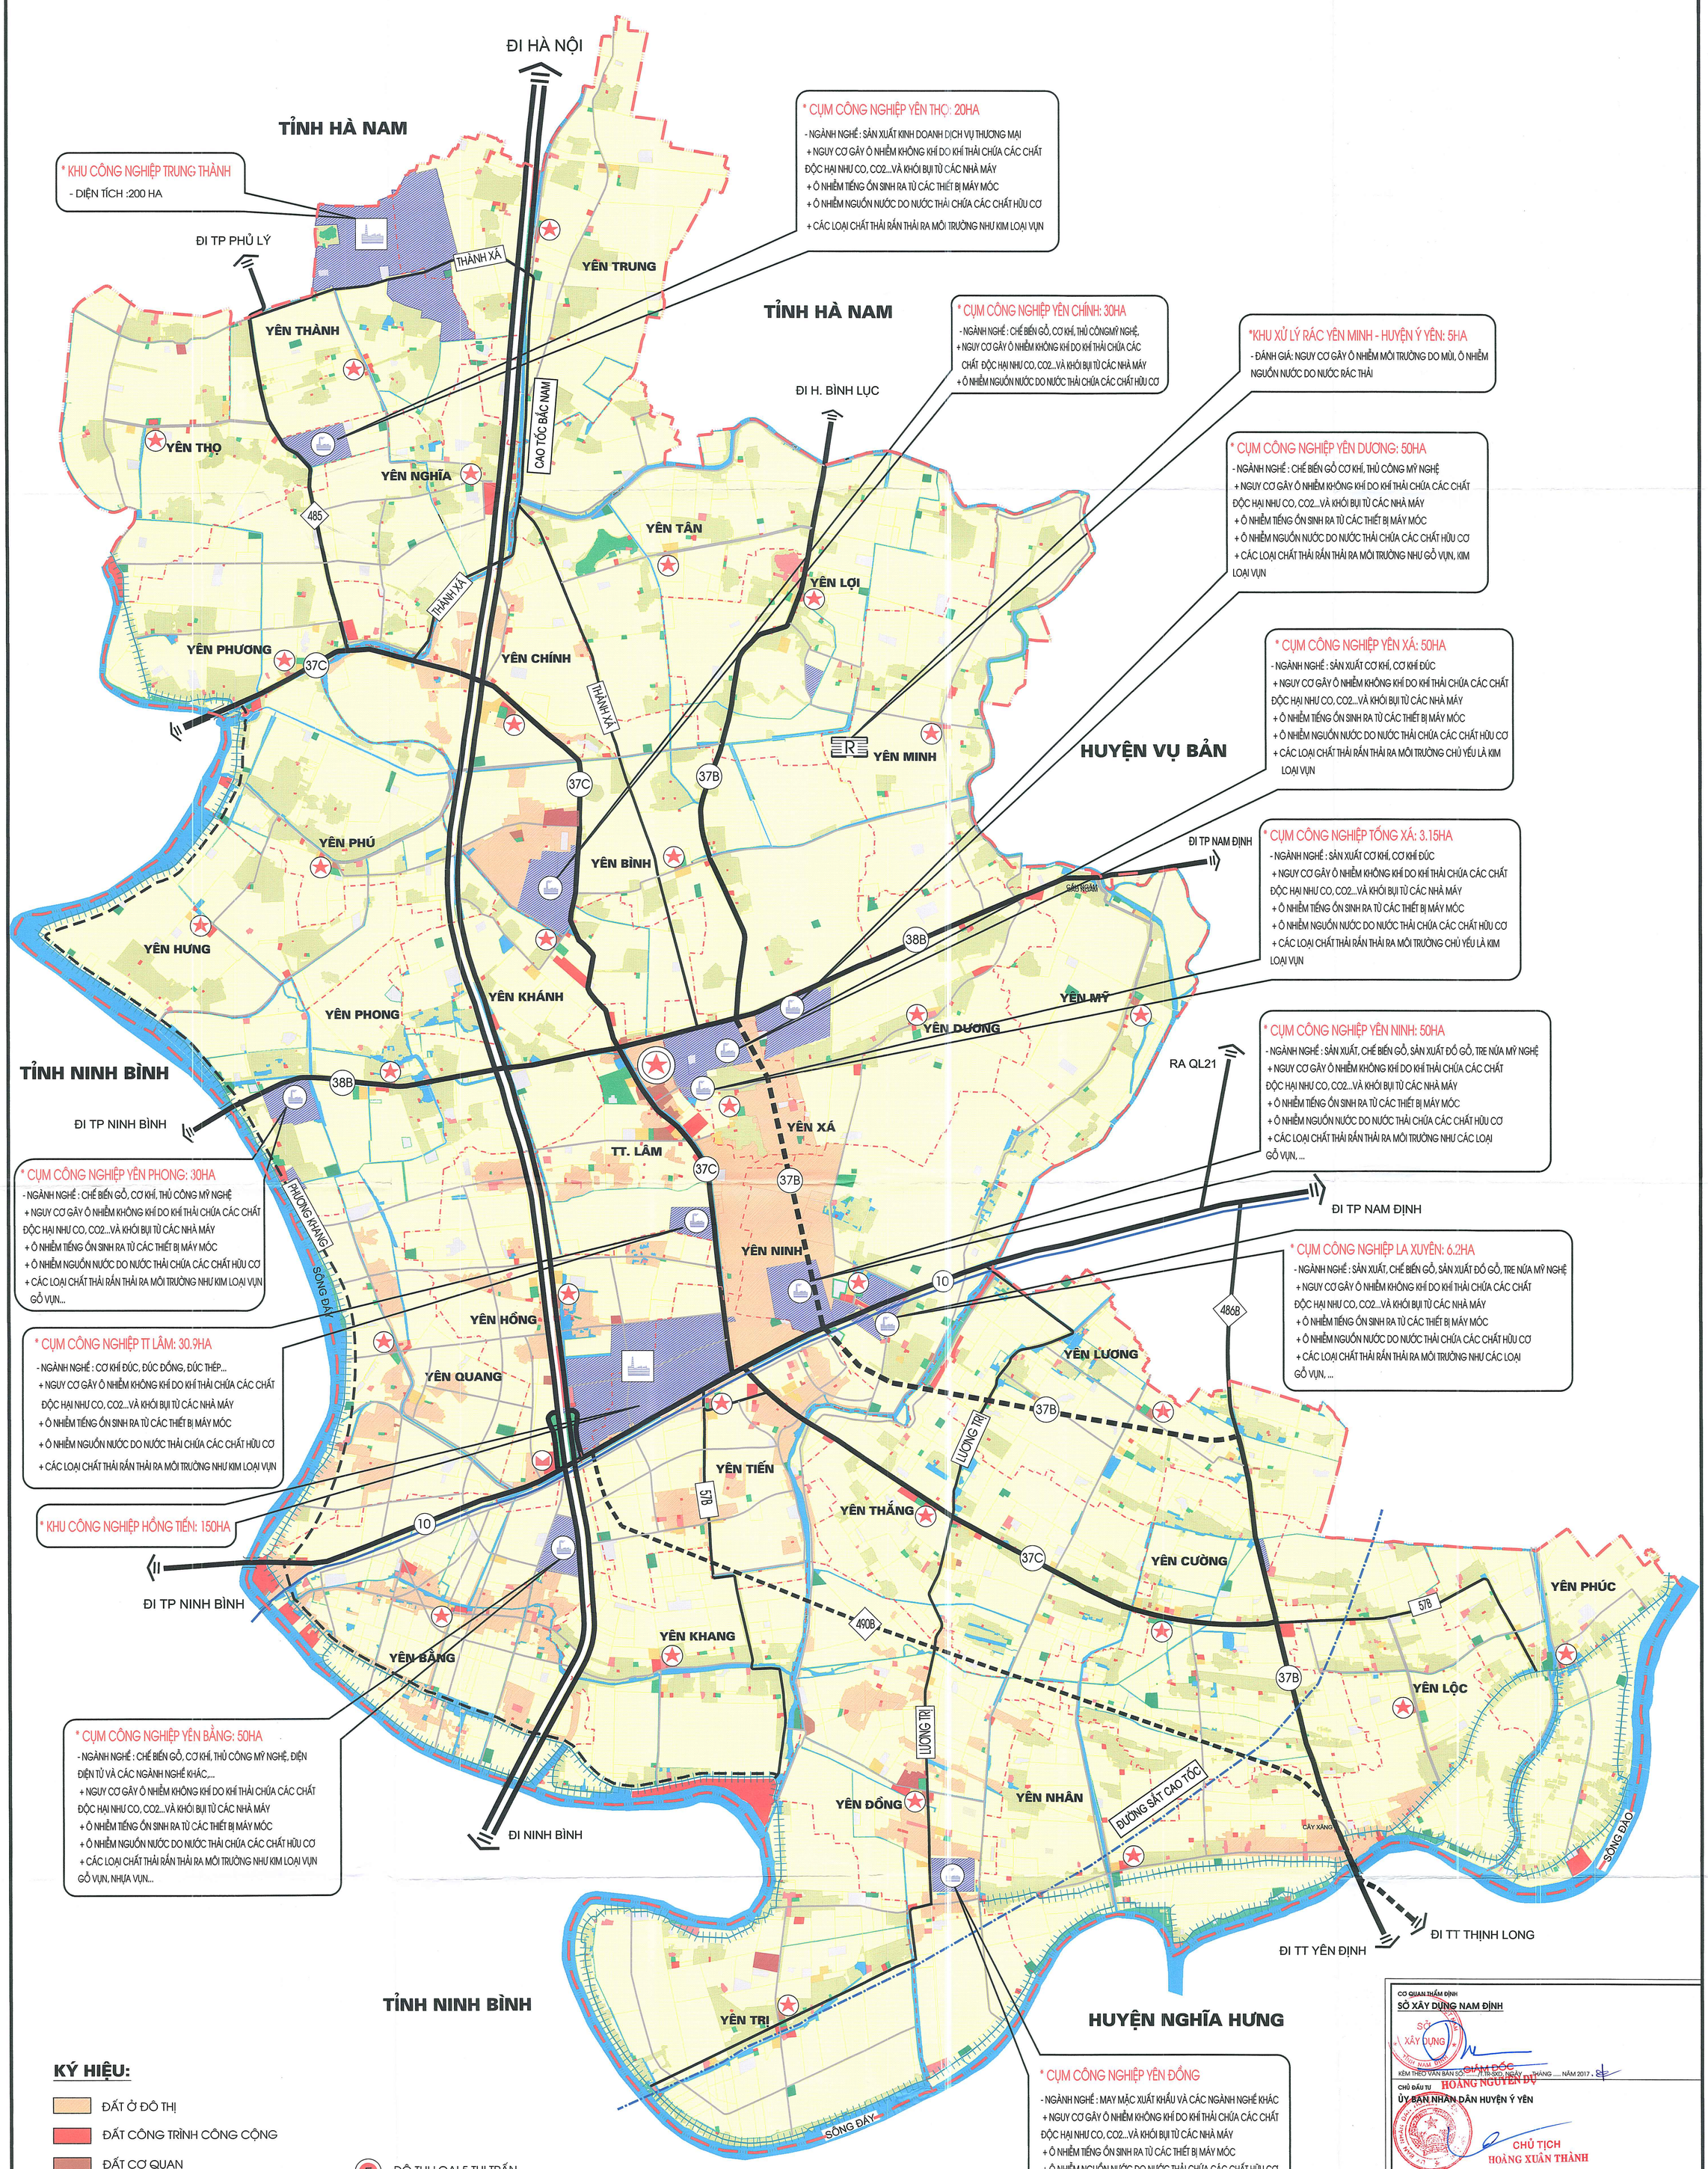

KÝ HIỆU:

- ĐẤT Ở ĐÔ THỊ
- ĐẤT CÔNG TRÌNH CÔNG CỘNG
- ĐẤT CƠ QUAN
- ĐẤT TRƯỜNG HỌC
- ĐẤT Ở HIỆN CÓ
- ĐẤT CÔNG NGHIỆP
- ĐẤT NÔNG NGHIỆP
- SÔNG HỒ, MẶT NƯỚC
- ĐẤT TÔN GIÁO
- ĐẤT CÂY XANH-TDTT
- ĐẤT NGHĨA ĐỊA
- ĐẤT HẠ TẦNG
- ĐẤT KHU ĐÔ THỊ MỚI
- ĐẤT QUY HOẠCH KHU DÂN CƯ TẬP TRUNG

- ĐÔ THỊ LOẠI 5 THỊ TRẤN
- CỤM CÔNG NGHIỆP
- KHU CÔNG NGHIỆP
- ỦY BAN NHÂN DÂN HUYỆN
- TRUNG TÂM XÃ, THỊ TRẤN
- TRUNG TÂM VĂN HÓA CẤP HUYỆN
- TRUNG TÂM THƯƠNG MẠI CẤP HUYỆN
- TRUNG TÂM Y TẾ, BỆNH VIỆN CẤP HUYỆN
- TRƯỜNG THPT
- BẾN XE KHÁCH
- KHU XỬ LÝ CHẤT THẢI RẮN

HIỆN TRẠNG	QUY HOẠCH
	CAO TỐC
37B	37B QUỐC LỘ
485	490B TỈNH LỘ
57B	57B HUYỆN LỘ
	ĐƯỜNG SẮT
	ĐƯỜNG TRỤC LIÊN XÃ, TRỤC XÃ
	ĐƯỜNG ĐÊ
	RANH GIỚI HUYỆN
	RANH GIỚI XÃ

CƠ QUAN THẨM ĐỊNH
SỞ XÂY DỰNG NAM ĐỊNH
KÈM THEO VĂN BẢN SỐ ...../ TTr-SXD, NGÀY ... THÁNG ..... NĂM 2017
GIÁM ĐỐC
HOÀNG NGUYÊN DỰ

CHỦ ĐẦU TƯ
ỦY BAN NHÂN DÂN HUYỆN Ý YÊN
CHỦ TỊCH
HOÀNG XUÂN THÀNH

CÔNG TRÌNH - ĐỊA ĐIỂM:
TỈNH NAM ĐỊNH - HUYỆN Ý YÊN
QUY HOẠCH XÂY DỰNG VÙNG HUYỆN ĐẾN NĂM 2030, TẦM NHÌN ĐẾN 2050

TÊN BẢN VẼ:
SƠ ĐỒ ĐÁNH GIÁ MÔI TRƯỜNG CHIẾN LƯỢC - TỶ LỆ 1/25000

BẢN VẼ : QH-13	GHÉP: 1 AO	TỶ LỆ: 1/25000	NĂM 2017
THỂ HIỆN	KS. NGUYỄN VŨ THANH		
THIẾT KẾ	KTS. ĐẶNG MẠNH CƯỜNG		
PHÒNG THIẾT KẾ	KTS. ĐẶNG MẠNH CƯỜNG		
CHỦ NHIỆM	THS.KTS. NGUYỄN ĐÌNH KHÁNH		
Q.LÝ KỸ THUẬT	THS.KTS. NGUYỄN ĐÌNH KHÁNH		
VIỆN TRƯỞNG	THS.KTS. NGUYỄN ĐÌNH KHÁNH		

QHXD - ND

SỞ XÂY DỰNG TỈNH NAM ĐỊNH
VIỆN QUY HOẠCH XÂY DỰNG
ĐỊA CHỈ: SỐ 70 ĐƯỜNG LÊ QUÝ ĐÔN - THÀNH PHỐ NAM ĐỊNH
TEL : 0228. 3636496 _ FAX : 0228. 3649525