
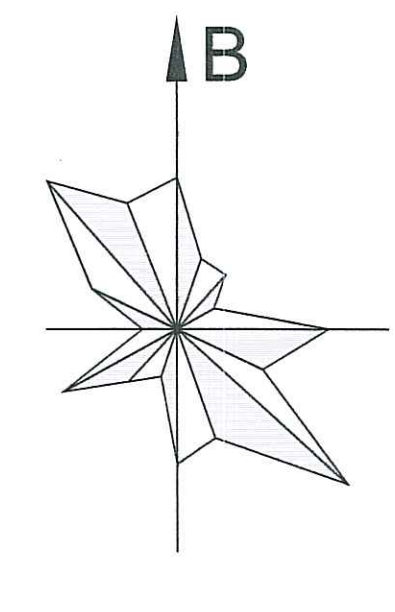


TỈNH NAM ĐỊNH - HUYỆN Ý YÊN
 QUY HOẠCH XÂY DỰNG VÙNG HUYỆN ĐẾN NĂM 2030, TẦM NHÌN ĐẾN 2050
SƠ ĐỒ ĐỊNH HƯỚNG QUY HOẠCH HỆ THỐNG CẤP ĐIỆN + CẤP NƯỚC - TỶ LỆ 1/25000

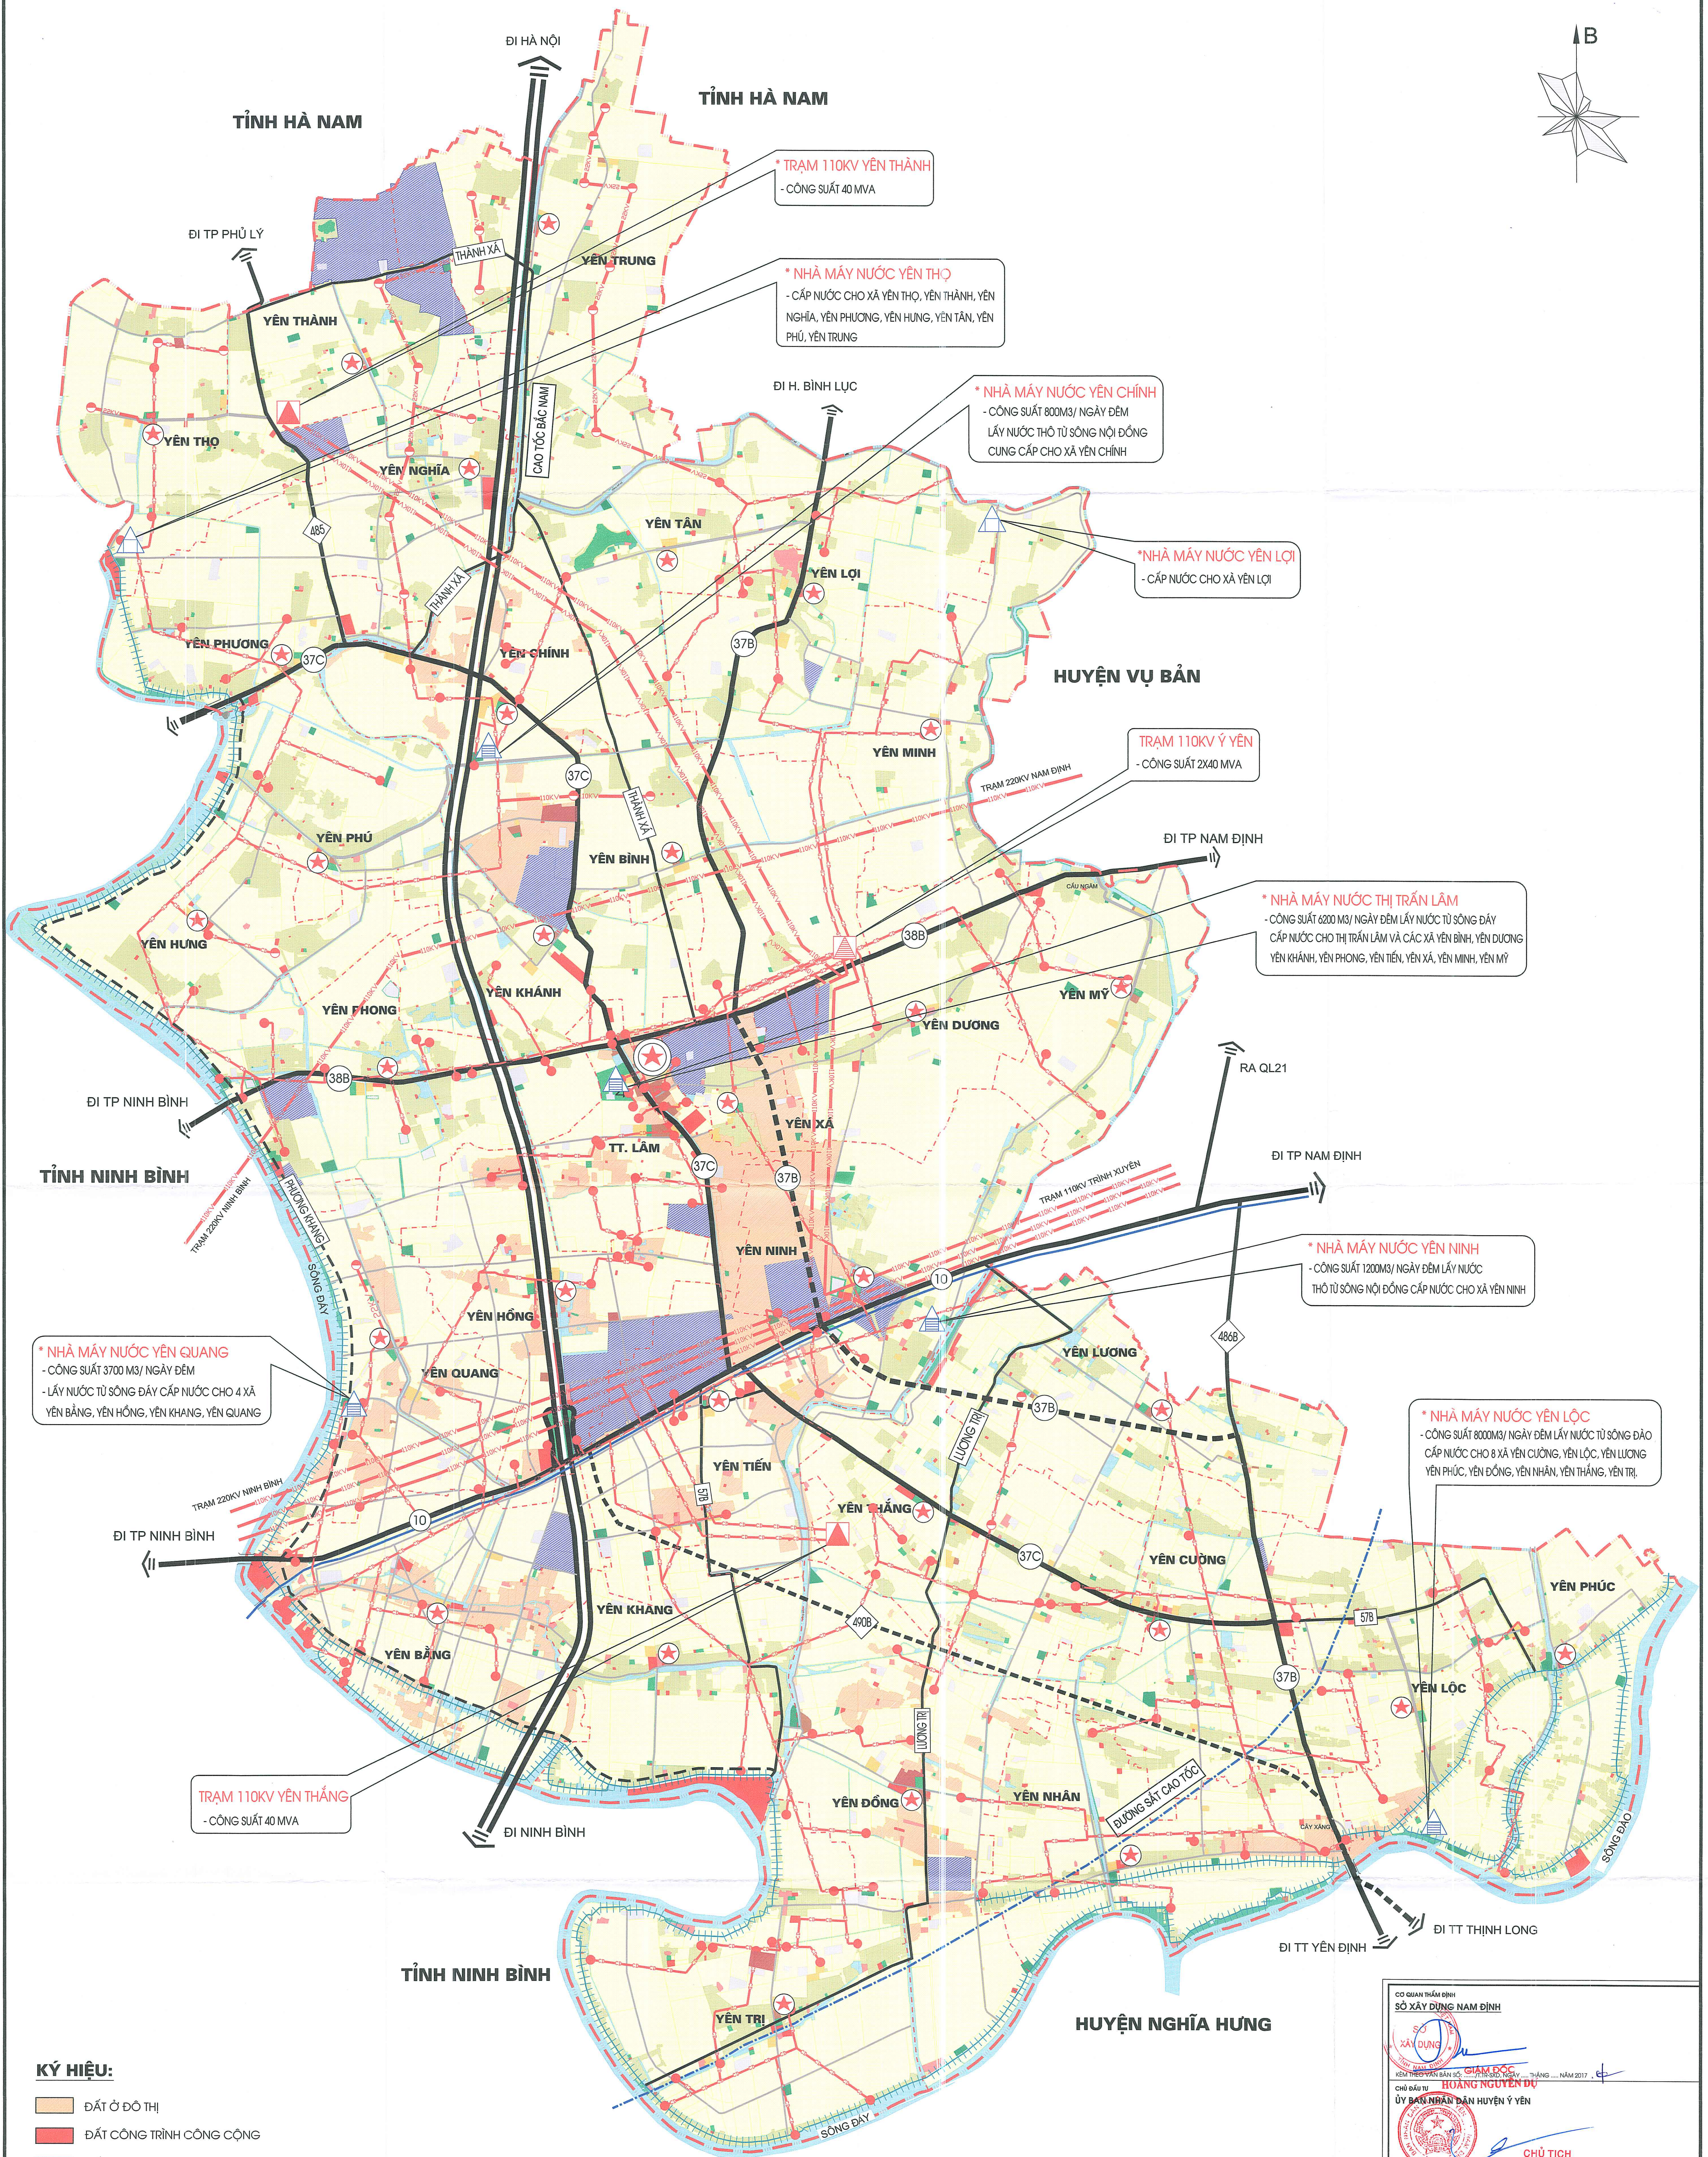

KÝ HIỆU:

- ĐẤT Ở ĐÔ THỊ
- ĐẤT CÔNG TRÌNH CÔNG CỘNG
- ĐẤT CƠ QUAN
- ĐẤT TRƯỜNG HỌC
- ĐẤT Ở HIỆN CÓ
- ĐẤT CÔNG NGHIỆP
- ĐẤT NÔNG NGHIỆP
- SÔNG HỒ, MẶT NƯỚC
- ĐẤT TÔN GIÁO
- ĐẤT CÂY XANH-TDTT
- ĐẤT NGHĨA ĐỊA
- ĐẤT HẠ TẦNG
- ỦY BAN NHÂN DÂN HUYỆN
- TRUNG TÂM XÃ, THỊ TRẤN

- TRẠM 110KV HIỆN CÓ
- TRẠM 110KV QUY HOẠCH
- TRẠM BIẾN ÁP HẠ THẾ HIỆN CÓ
- TRẠM BIẾN ÁP HẠ THẾ QUY HOẠCH
- NHÀ MÁY NƯỚC HIỆN CÓ
- NHÀ MÁY NƯỚC QUY HOẠCH
- ĐƯỜNG DÂY TRUNG THẾ HIỆN CÓ
- ĐƯỜNG DÂY TRUNG THẾ QUY HOẠCH
- ĐƯỜNG DÂY 110KV
- ĐƯỜNG DÂY CAO THẾ 220KV

- HIỆN TRẠNG**
- TRẠM 110KV HIỆN CÓ
- TRẠM 110KV QUY HOẠCH
- TRẠM BIẾN ÁP HẠ THẾ HIỆN CÓ
- TRẠM BIẾN ÁP HẠ THẾ QUY HOẠCH
- NHÀ MÁY NƯỚC HIỆN CÓ
- NHÀ MÁY NƯỚC QUY HOẠCH
- ĐƯỜNG DÂY TRUNG THẾ HIỆN CÓ
- ĐƯỜNG DÂY TRUNG THẾ QUY HOẠCH
- ĐƯỜNG DÂY 110KV
- ĐƯỜNG DÂY CAO THẾ 220KV

- QUY HOẠCH**
- CAO TỐC
- QUỐC LỘ
- TỈNH LỘ
- HUYỆN LỘ
- ĐƯỜNG SẮT
- ĐƯỜNG TRỰC LIÊN XÃ, TRỤC XÃ
- ĐƯỜNG ĐÉ
- RANH GIỚI HUYỆN
- RANH GIỚI XÃ

CO QUAN THẨM ĐỊNH
 SỐ XÂY DỰNG NAM ĐỊNH

XÂY DỰNG

XÂY DỰNG BAN KẾ HOẠCH VÀ QUẢN LÝ
 CHỦ MÔ HÌNH: **HOÀNG NGUYỄN ĐỨC**
 ỦY BAN NHÂN DÂN HUYỆN Ý YÊN

CHỦ TỊCH
HOÀNG XUÂN THÀNH

CÔNG TRÌNH - ĐỊA ĐIỂM:
 TỈNH NAM ĐỊNH - HUYỆN Ý YÊN
 QUY HOẠCH XÂY DỰNG VÙNG HUYỆN ĐẾN NĂM 2030, TẦM NHÌN ĐẾN 2050

TÊN BẢN VẼ:
 SƠ ĐỒ ĐỊNH HƯỚNG QUY HOẠCH HỆ THỐNG CẤP ĐIỆN + CẤP NƯỚC - TỶ LỆ 1/25000

BẢN VẼ: QH-09 GHÉP: 1 AO TỶ LỆ: 1/25000 NĂM 2017

THỂ HIỆN: K.S. ĐẶNG VĂN LỢI

THIẾT KẾ: KTS. ĐẶNG MẠNH CƯỜNG

PHÒNG THIẾT KẾ: KTS. ĐẶNG MẠNH CƯỜNG

CHỦ NHIỆM: THS.KTS. NGUYỄN ĐÌNH KHÁNH

LIÊN KÝ THUYẾT: THS.KTS. NGUYỄN ĐÌNH KHÁNH

VIỆN TRƯỞNG: THS.KTS. NGUYỄN ĐÌNH KHÁNH

SỞ XÂY DỰNG TỈNH NAM ĐỊNH
VIỆN QUY HOẠCH XÂY DỰNG
 ĐỊA CHỈ: SỐ 70 ĐƯỜNG LÊ QUÝ ĐÔN - THÀNH PHỐ NAM ĐỊNH
 TEL: 0221.3634490 - FAX: 0221.3649235