


TỈNH NAM ĐỊNH - HUYỆN Ý YÊN
QUY HOẠCH XÂY DỰNG VÙNG HUYỆN ĐẾN NĂM 2030, TẦM NHÌN ĐẾN 2050
SƠ ĐỒ ĐỊNH HƯỚNG QUY HOẠCH HỆ THỐNG THỦY LỢI + HỆ THỐNG THOÁT NƯỚC - TỶ LỆ 1/25000

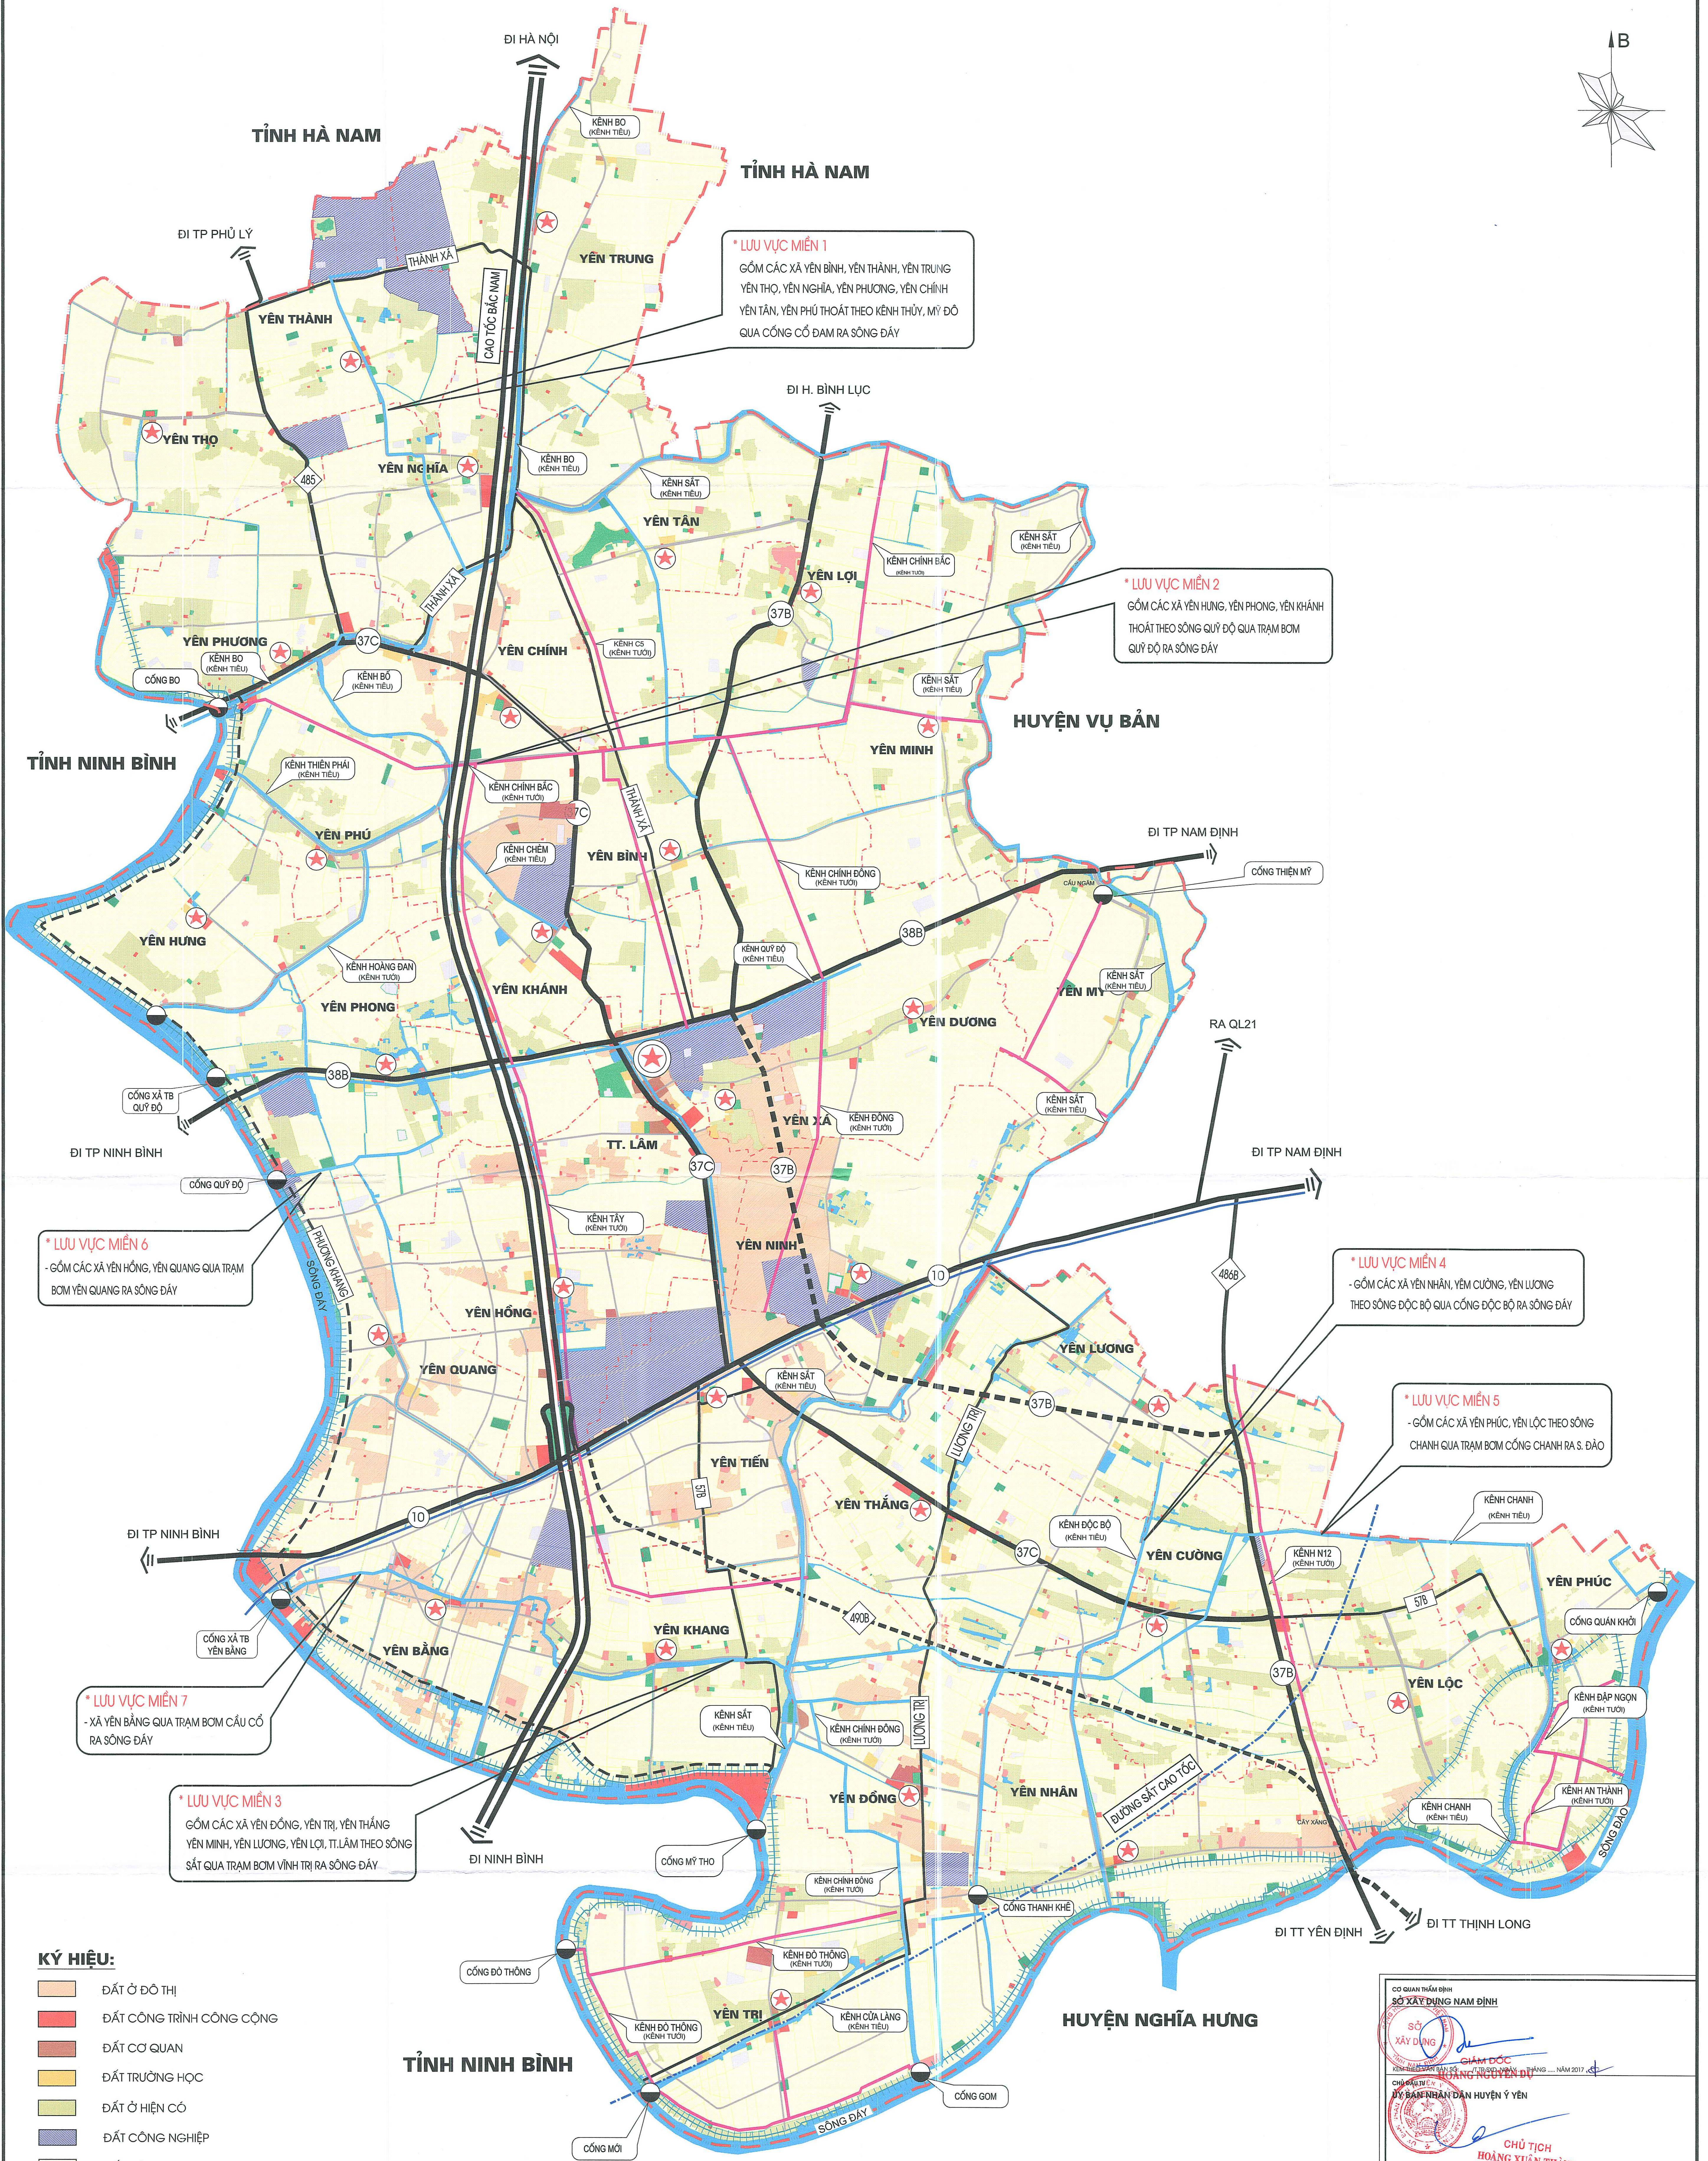

KÝ HIỆU:

- ĐẤT Ở ĐÔ THỊ
- ĐẤT CÔNG TRÌNH CÔNG CỘNG
- ĐẤT CƠ QUAN
- ĐẤT TRƯỜNG HỌC
- ĐẤT Ồ HIỆN CÓ
- ĐẤT CÔNG NGHIỆP
- ĐẤT NÔNG NGHIỆP
- SÔNG HỒ, MẶT NƯỚC
- ĐẤT TỒN GIÁO
- ĐẤT CÂY XANH-TĐTT
- ĐẤT NGHĨA ĐỊA
- ĐẤT HẠ TẦNG
- ĐẤT QUY HOẠCH KHU DÂN CƯ TẬP TRUNG
- KÊNH TIỂU
- KÊNH TƯỚC
- CỐNG
- ỦY BAN NHÂN DÂN HUYỆN
- TRUNG TÂM XÃ, THỊ TRẤN

HIỆN TRẠNG

- CAO TỐC
- QUỐC LỘ
- TỈNH LỘ
- HUYỆN LỘ
- ĐƯỜNG SẮT
- ĐƯỜNG TRỰC LIÊN XÃ, TRỰC XÃ
- ĐƯỜNG ĐÉ
- RANH GIỚI HUYỆN
- RANH GIỚI XÃ

CƠ QUAN THẨM ĐỊNH
SỞ XÂY DỰNG NAM ĐỊNH

SỔ XÂY DỰNG

KH. 01/2017/TT.UBND

CHỦ TỊCH
HOÀNG XUÂN THÀNH

CÔNG TRÌNH - ĐỊA ĐIỂM:
 TỈNH NAM ĐỊNH - HUYỆN Ý YÊN
 QUY HOẠCH XÂY DỰNG VÙNG HUYỆN ĐẾN NĂM 2030, TẦM NHÌN ĐẾN 2050

TÊN BẢN VẼ:
 SƠ ĐỒ ĐỊNH HƯỚNG QUY HOẠCH HỆ THỐNG THỦY LỢI + HỆ THỐNG THOÁT NƯỚC - TỶ LỆ 1/25000

BẢN VẼ: GH-10 **GHÉP:** 1 A0 **TỶ LỆ:** 1/25000 **NĂM 2017**

THỂ HIỆN: K.S. ĐĂNG VĂN LỢI

THIẾT KẾ: KTS. ĐĂNG MẠNH CƯỜNG

PHÒNG THIẾT KẾ: KTS. ĐĂNG MẠNH CƯỜNG

CHỦ NHIỆM: THS.KTS. NGUYỄN ĐÌNH KHÁNH

QUỸ KỸ THUẬT: THS.KTS. NGUYỄN ĐÌNH KHÁNH

VIỆN TRƯỞNG: THS.KTS. NGUYỄN ĐÌNH KHÁNH

SỞ XÂY DỰNG TỈNH NAM ĐỊNH
VIỆN QUY HOẠCH XÂY DỰNG
 ĐỊA CHỈ: SỐ 70 ĐƯỜNG LÊ QUỲ ĐỘ - THÀNH PHỐ NAM ĐỊNH
 TEL: 0228.363699 - FAX: 0228.364935