
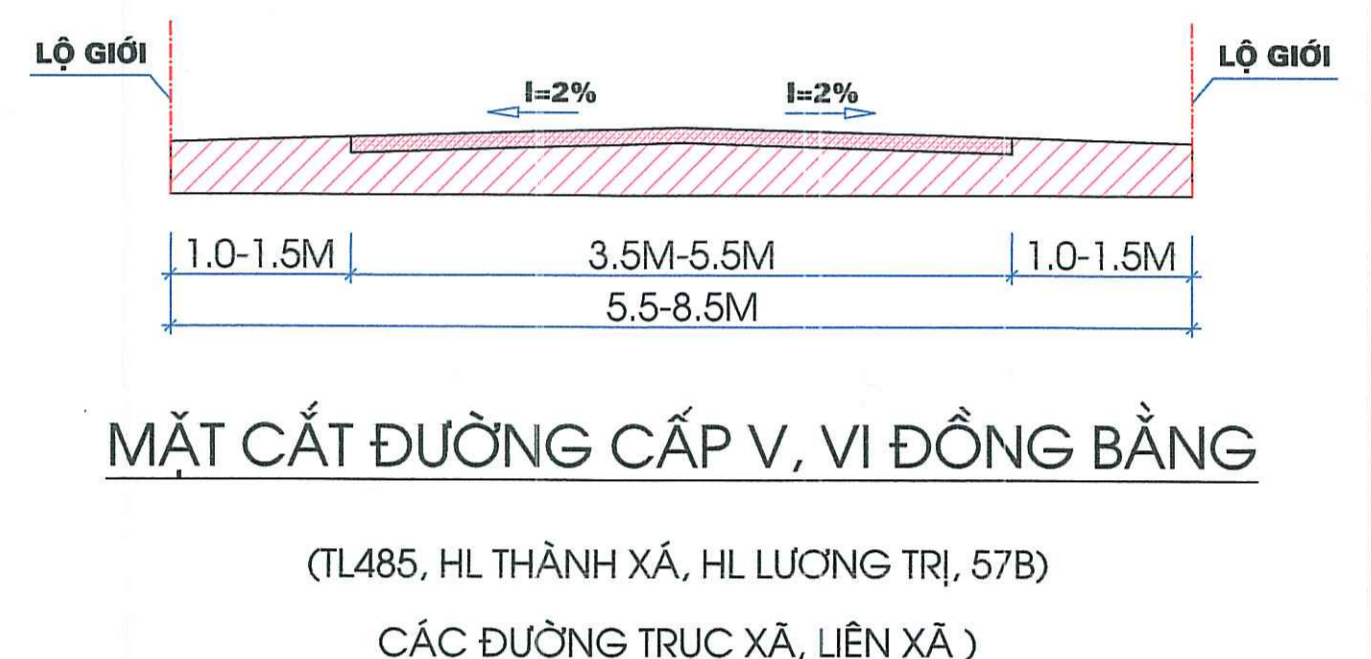
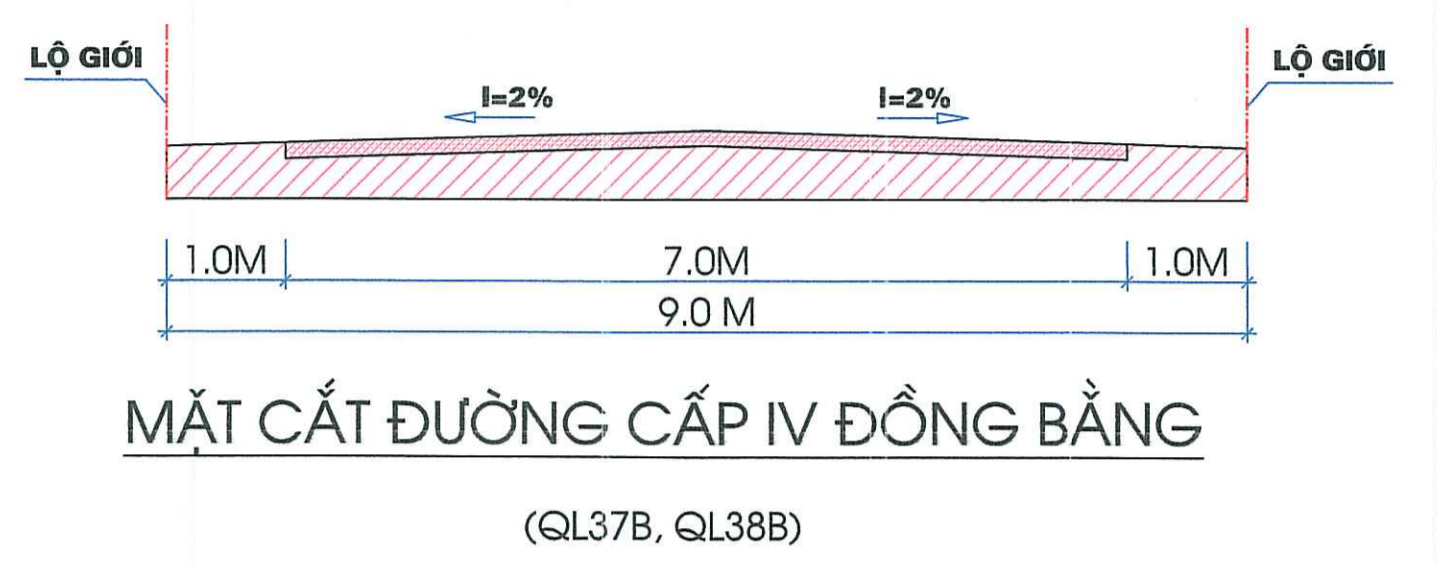
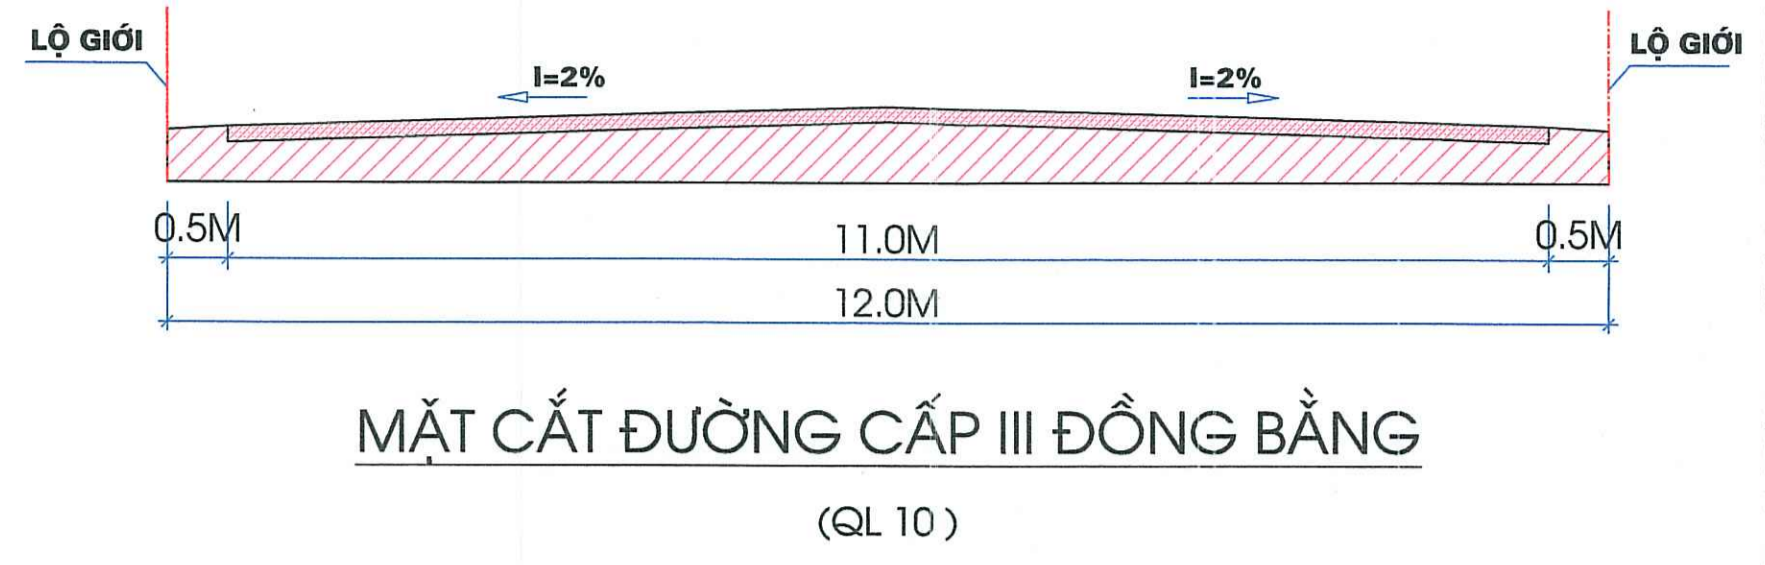
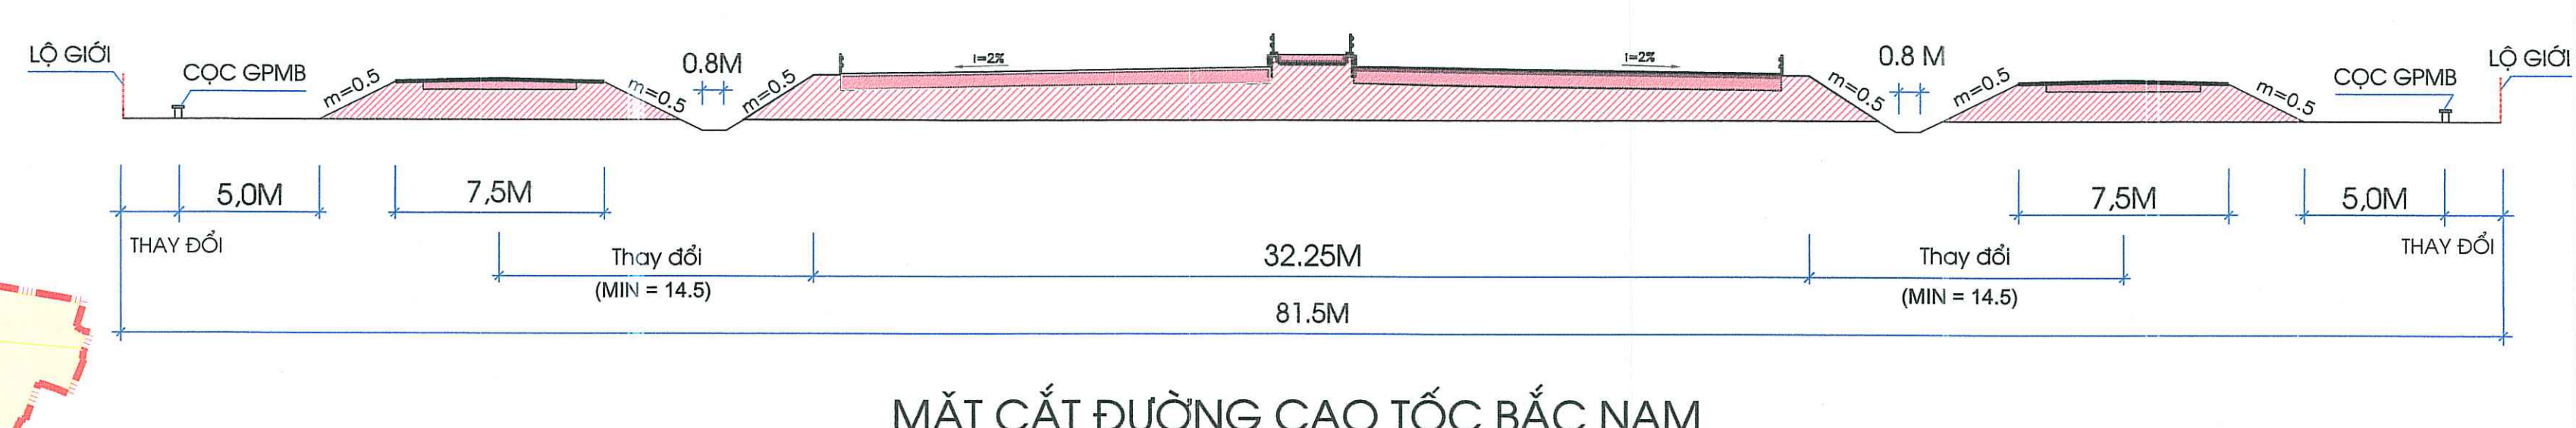
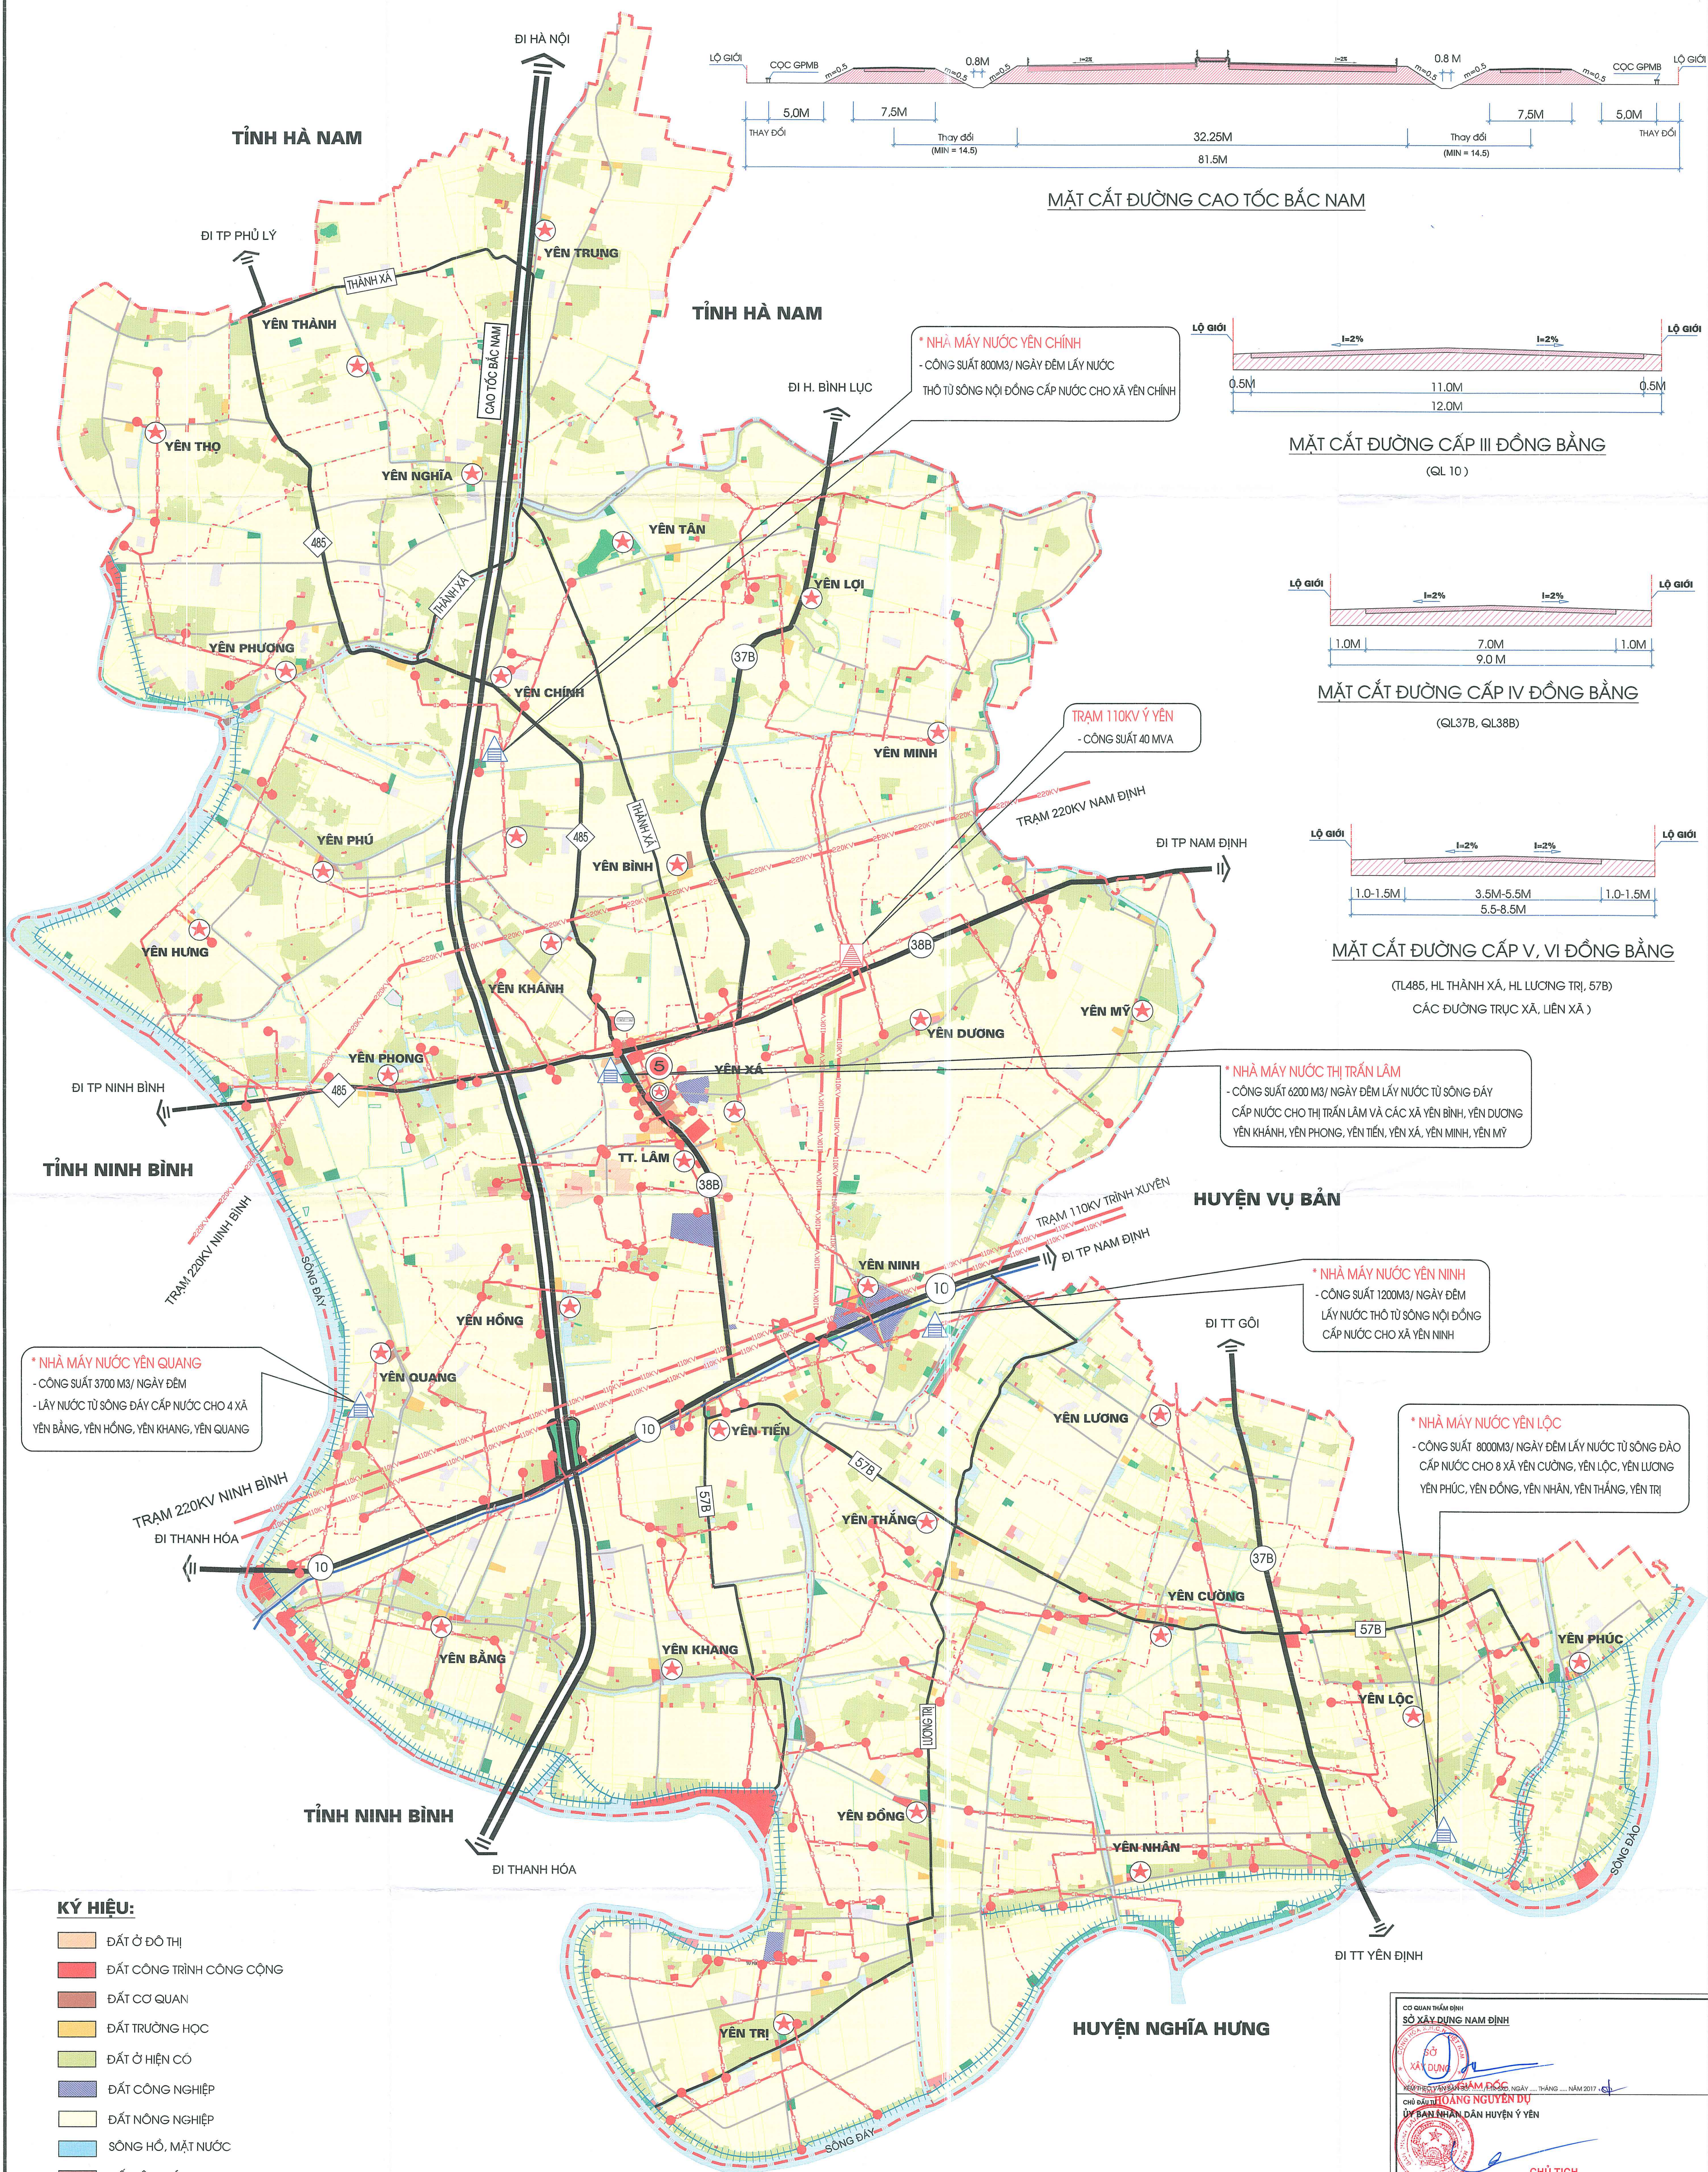


TỈNH NAM ĐỊNH - HUYỆN Ý YÊN
 QUY HOẠCH XÂY DỰNG VÙNG HUYỆN ĐẾN NĂM 2030, TẦM NHÌN ĐẾN 2050
SƠ ĐỒ HIỆN TRẠNG HỆ THỐNG GIAO THÔNG + CẤP ĐIỆN + CẤP NƯỚC - TỶ LỆ 1/25000

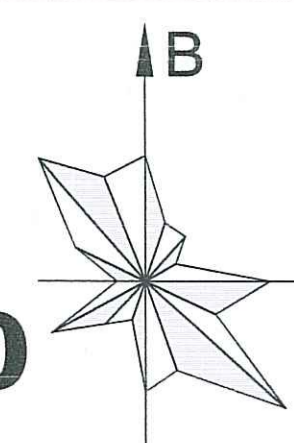

*** NHÀ MÁY NƯỚC YÊN QUANG**
 - CÔNG SUẤT 3700 M³/ NGÀY ĐÊM
 - LẤY NƯỚC TỪ SÔNG ĐÁY CẤP NƯỚC CHO 4 XÃ
 YÊN BẰNG, YÊN HỒNG, YÊN KHANG, YÊN QUANG

*** NHÀ MÁY NƯỚC YÊN CHÍNH**
 - CÔNG SUẤT 800M³/ NGÀY ĐÊM LẤY NƯỚC
 THỎ TỪ SÔNG NỘI ĐỒNG CẤP NƯỚC CHO XÃ YÊN CHÍNH

*** NHÀ MÁY NƯỚC THỊ TRẤN LÂM**
 - CÔNG SUẤT 6200 M³/ NGÀY ĐÊM LẤY NƯỚC TỪ SÔNG ĐÁY
 CẤP NƯỚC CHO THỊ TRẤN LÂM VÀ CÁC XÃ YÊN BÌNH, YÊN DƯƠNG,
 YÊN KHÁNH, YÊN PHONG, YÊN TIẾN, YÊN XÁ, YÊN MINH, YÊN MỸ

*** NHÀ MÁY NƯỚC YÊN NINH**
 - CÔNG SUẤT 1200M³/ NGÀY ĐÊM
 LẤY NƯỚC THỎ TỪ SÔNG NỘI ĐỒNG
 CẤP NƯỚC CHO XÃ YÊN NINH

*** NHÀ MÁY NƯỚC YÊN LỘC**
 - CÔNG SUẤT 8000M³/ NGÀY ĐÊM LẤY NƯỚC TỪ SÔNG ĐÀO
 CẤP NƯỚC CHO 8 XÃ YÊN CƯỜNG, YÊN LỘC, YÊN LƯƠNG,
 YÊN PHÚC, YÊN ĐỒNG, YÊN NHÂN, YÊN THẮNG, YÊN TRỊ

KÝ HIỆU:

- ĐẤT Ở ĐÔ THỊ
- ĐẤT CÔNG TRÌNH CÔNG CỘNG
- ĐẤT CƠ QUAN
- ĐẤT TRƯỜNG HỌC
- ĐẤT Ở HIỆN CÓ
- ĐẤT CÔNG NGHIỆP
- ĐẤT NÔNG NGHIỆP
- SÔNG HỒ, MẶT NƯỚC
- ĐẤT TÔN GIÁO
- ĐẤT CÂY XANH-TDĐT
- ĐẤT NGHĨA ĐỊA
- ĐẤT HẠ TẦNG
- ĐẤT TRỐNG
- ĐÔ THỊ LOẠI 5 THỊ TRẤN
- ỦY BAN NHÂN DÂN HUYỆN
- TRUNG TÂM XÃ, THỊ TRẤN
- TRUNG TÂM THƯƠNG MẠI CẤP HUYỆN
- TRUNG TÂM Y TẾ, BỆNH VIỆN CẤP HUYỆN
- BẾN XE KHÁCH
- CỤM CÔNG NGHIỆP

- CAO TỐC
- QUỐC LỘ
- TỈNH LỘ
- HUYỆN LỘ
- ĐƯỜNG SẮT
- ĐƯỜNG TRỰC LIÊN XÃ, TRỰC XÃ
- ĐƯỜNG ĐÈ
- RANH GIỚI HUYỆN
- RANH GIỚI XÃ
- NHÀ MÁY NƯỚC
- ỦY BAN NHÂN DÂN HUYỆN
- TRUNG TÂM XÃ, THỊ TRẤN
- TRẠM 110KV HIỆN CÓ
- TRẠM BIẾN ÁP HẠ THỂ
- ĐƯỜNG DÂY TRUNG THỂ HIỆN CÓ
- ĐƯỜNG DÂY 110KV
- ĐƯỜNG DÂY 220KV

CƠ QUAN THẨM ĐỊNH:
 SỐ XÂY DỰNG NAM ĐỊNH:
 KỶ 01/2017/SHM ĐỐC NGÀY ... THÁNG ... NĂM 2017
 CHỖ MẶT: HOÀNG NGUYỄN DU
 ỦY BAN NHÂN DÂN HUYỆN Ý YÊN

CHỦ TỊCH
 HOÀNG XUÂN THÀNH

CÔNG TRÌNH - ĐỊA ĐIỂM:
 TỈNH NAM ĐỊNH - HUYỆN Ý YÊN
 QUY HOẠCH XÂY DỰNG VÙNG HUYỆN ĐẾN NĂM 2030, TẦM NHÌN ĐẾN 2050

TÊN BẢN VẼ:
 SƠ ĐỒ HIỆN TRẠNG HỆ THỐNG GIAO THÔNG + CẤP ĐIỆN + CẤP NƯỚC - TỶ LỆ 1/25000

BẢN VẼ: QH-04	GHÉP: 1 A0	TỶ LỆ: 1/25000	NĂM 2017
THỂ HIỆN	KS. ĐĂNG VĂN LỢI		
THIẾT KẾ	KTS. ĐĂNG MẠNH CƯỜNG		
PHÒNG THIẾT KẾ	KTS. ĐĂNG MẠNH CƯỜNG		
CHỦ NHIỆM	THS.KTS. NGUYỄN ĐÌNH KHÁNH		
QUẢN LÝ KỸ THUẬT	THS.KTS. NGUYỄN ĐÌNH KHÁNH		

VIỆN TRƯỞNG:
 THS.KTS. NGUYỄN ĐÌNH KHÁNH

SỐ XÂY DỰNG TỈNH NAM ĐỊNH:
 VIỆN QUY HOẠCH XÂY DỰNG
 ĐỊA CHỈ: SỐ 70 ĐƯỜNG LÊ QUÝ ĐÔN - THÀNH PHỐ NAM ĐỊNH
 TEL: 0221. 363496 - FAX: 0221. 369225