
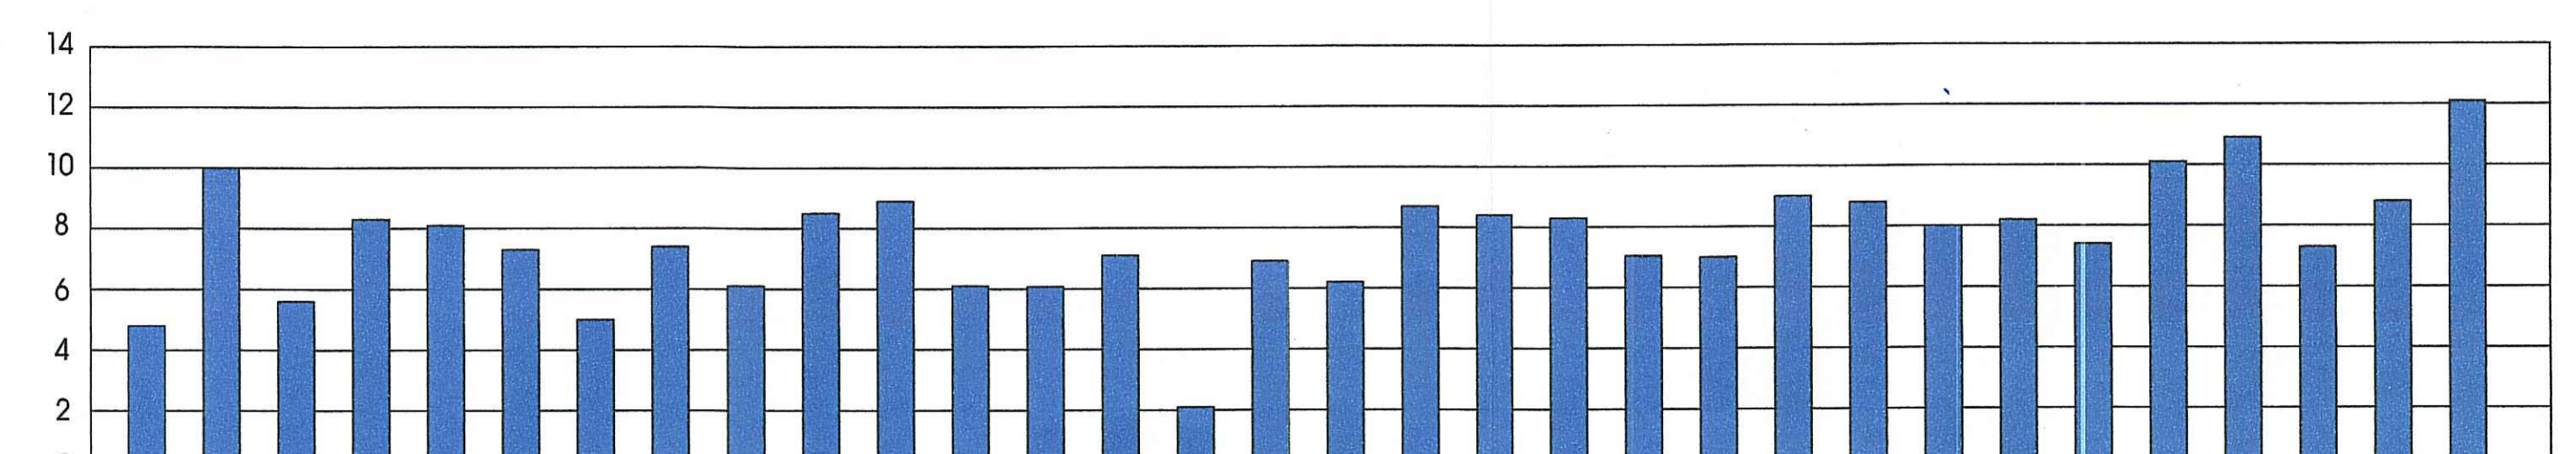
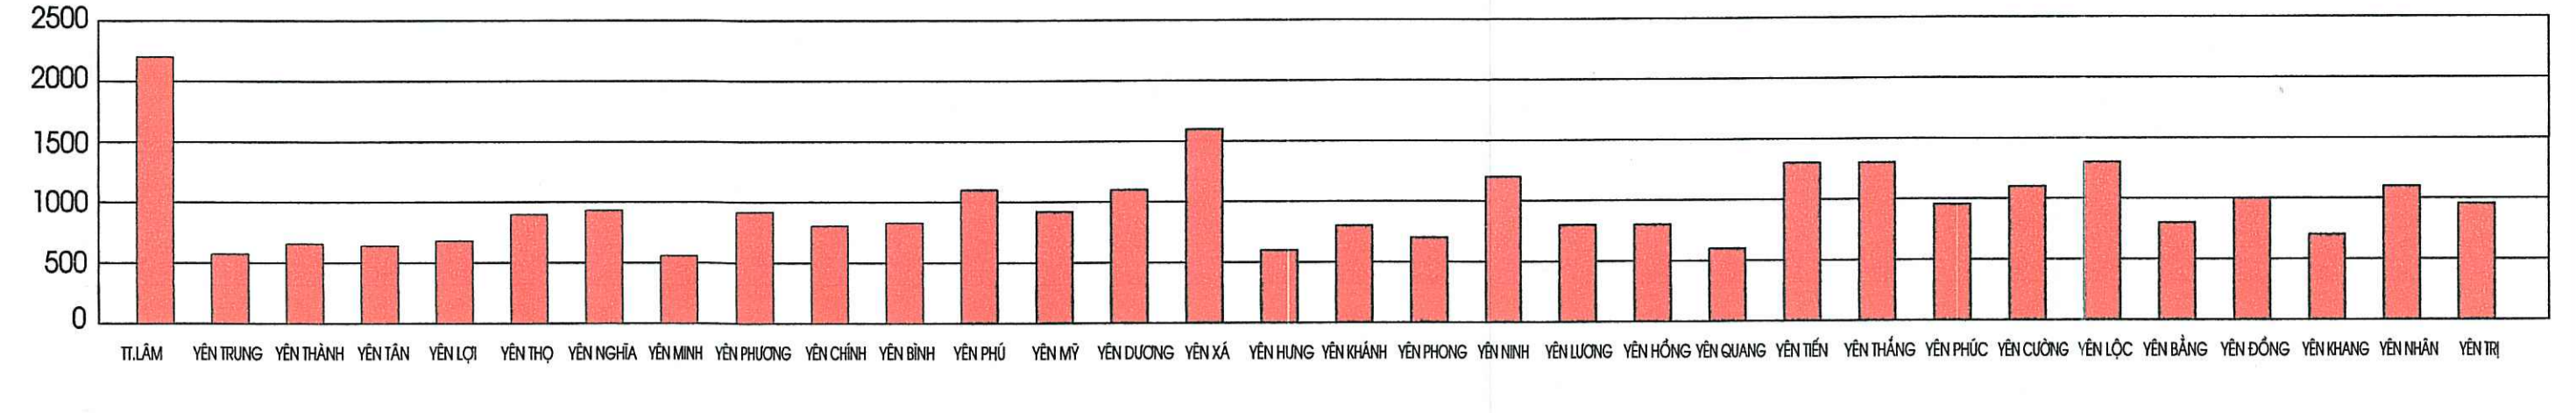
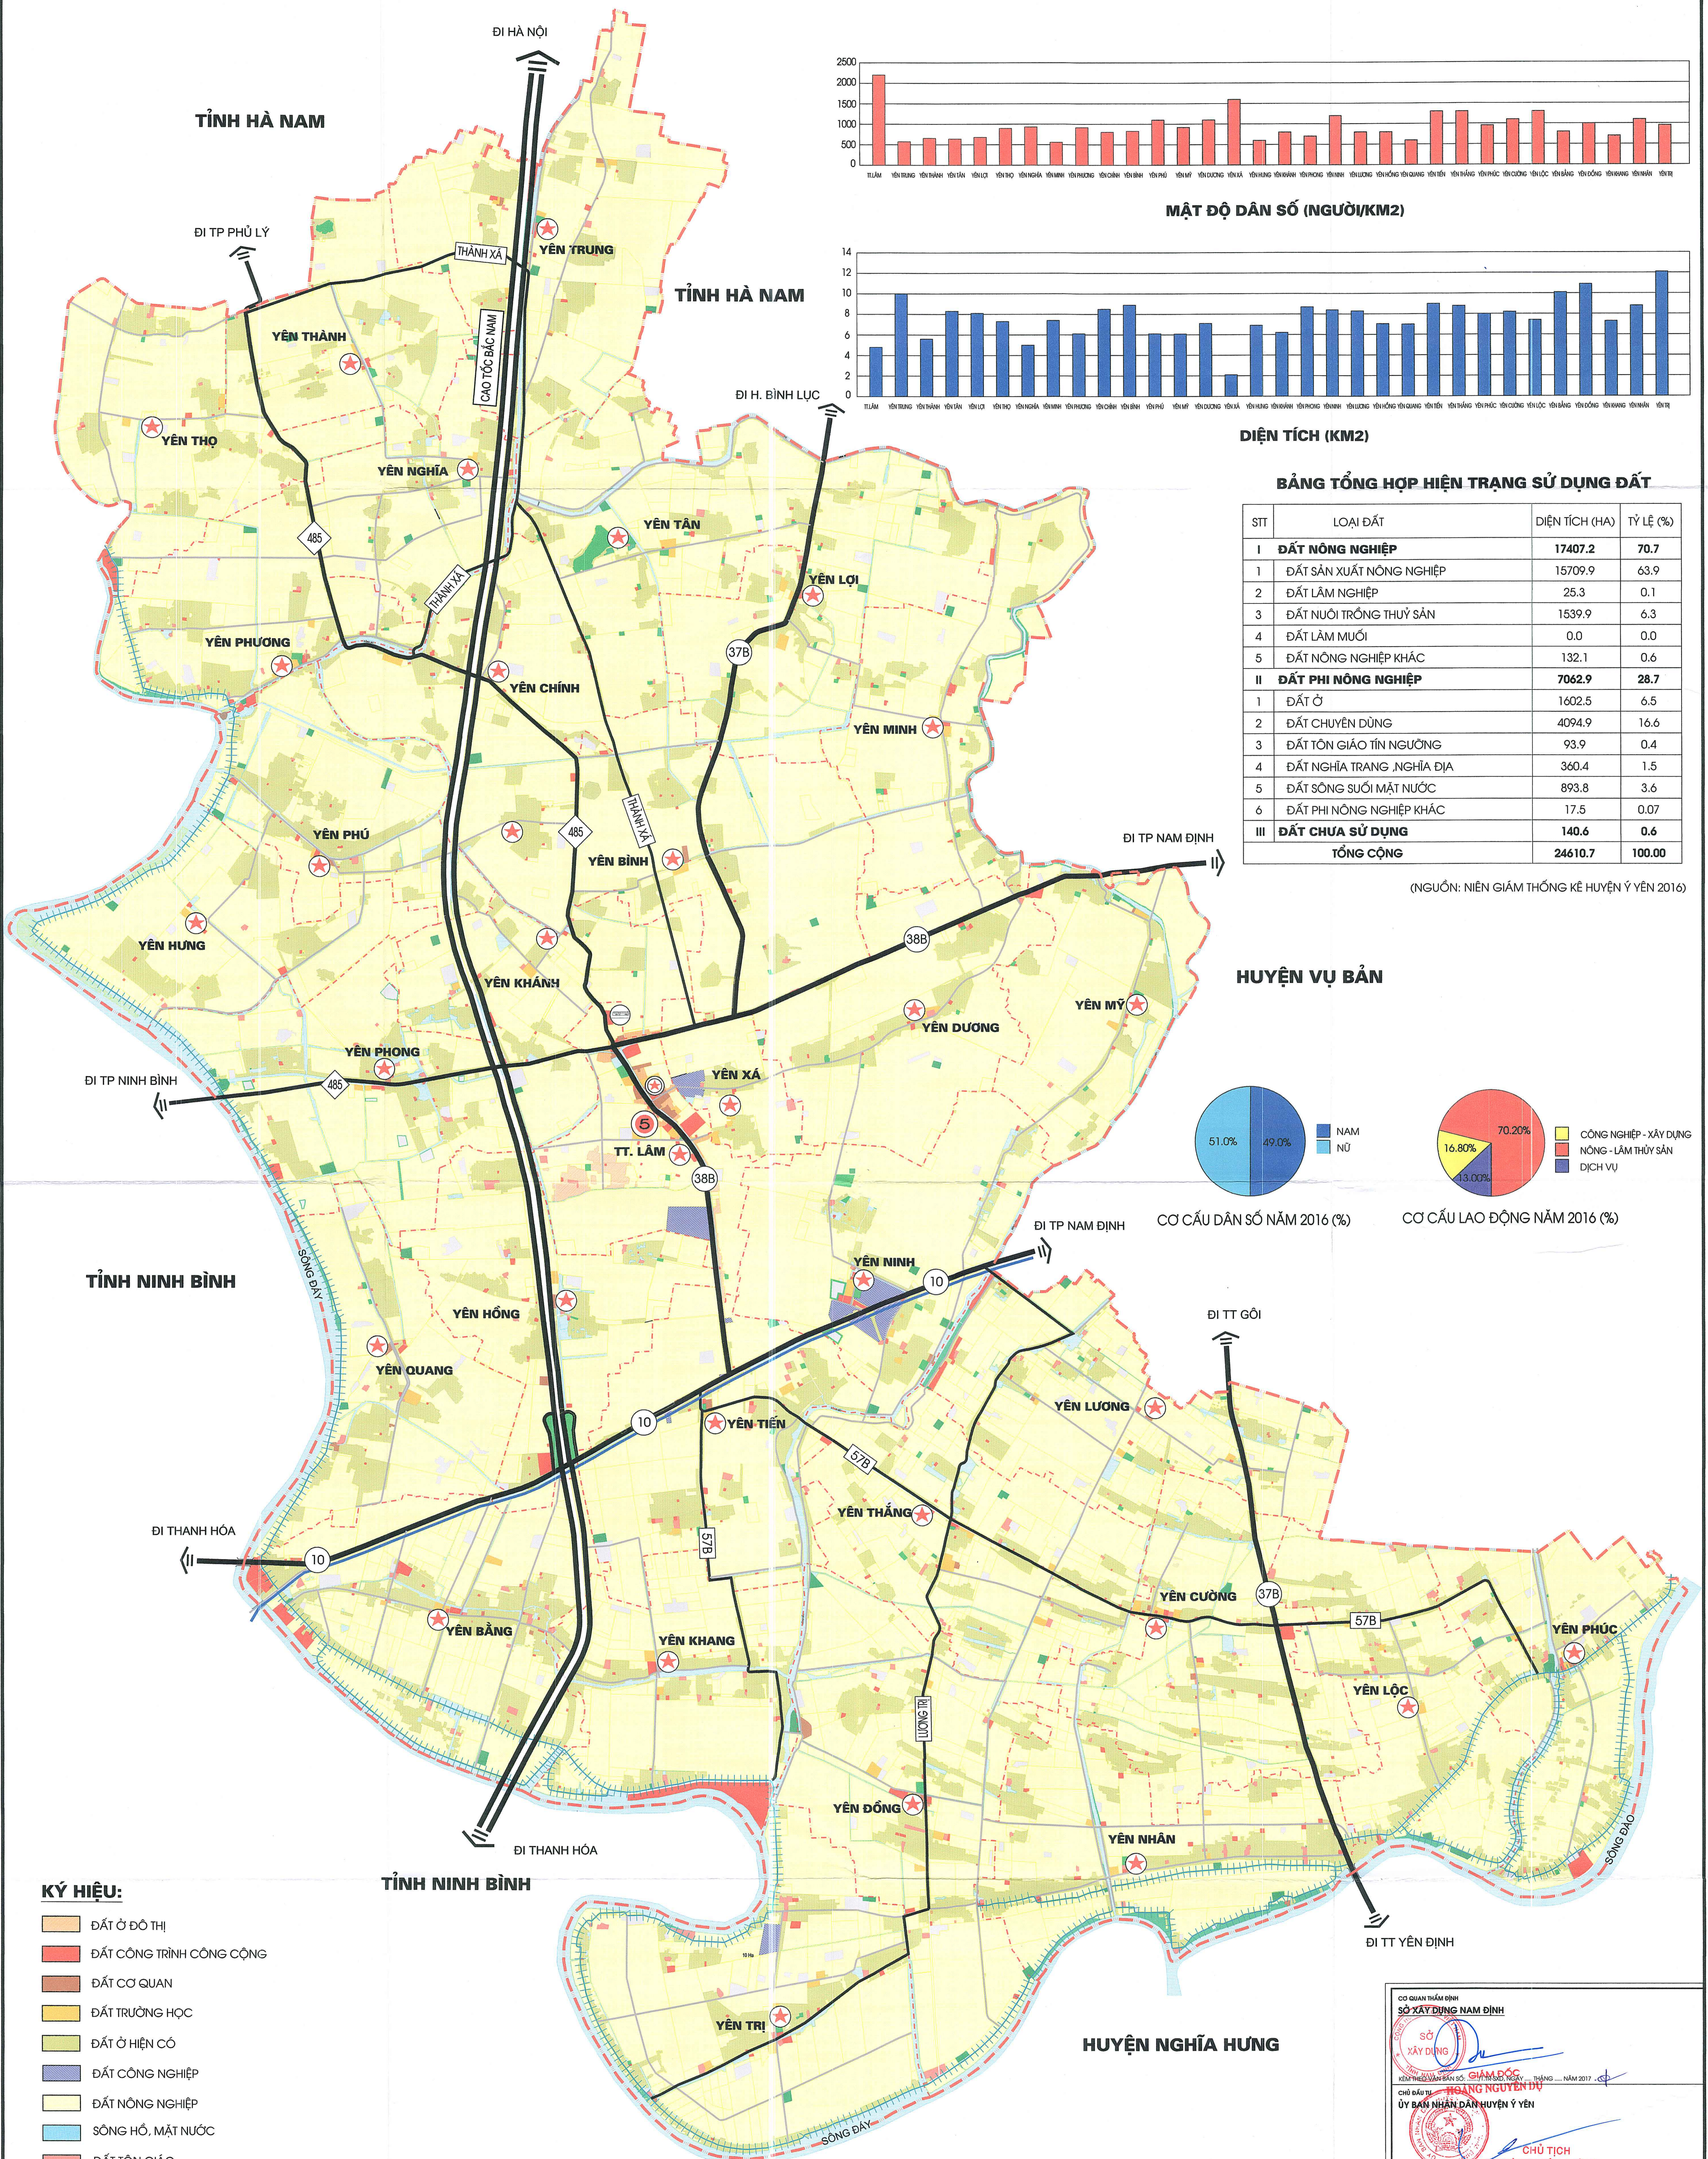


TỈNH NAM ĐỊNH - HUYỆN Ý YÊN
 QUY HOẠCH XÂY DỰNG VÙNG HUYỆN ĐẾN NĂM 2030, TẦM NHÌN ĐẾN 2050
SƠ ĐỒ HIỆN TRẠNG SỬ DỤNG ĐẤT VÀ PHÂN BỐ DÂN CƯ - TỶ LỆ 1/25000


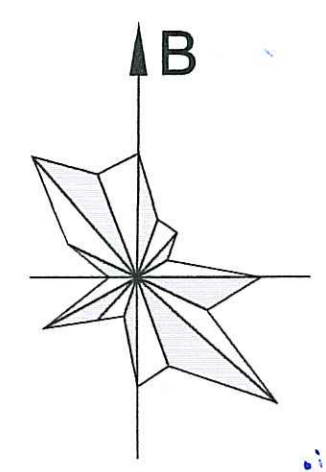


BẢNG TỔNG HỢP HIỆN TRẠNG SỬ DỤNG ĐẤT

STT	LOẠI ĐẤT	DIỆN TÍCH (HA)	TỶ LỆ (%)
I	ĐẤT NÔNG NGHIỆP	17407.2	70.7
1	ĐẤT SẢN XUẤT NÔNG NGHIỆP	15709.9	63.9
2	ĐẤT LÂM NGHIỆP	25.3	0.1
3	ĐẤT NUÔI TRỒNG THỦY SẢN	1539.9	6.3
4	ĐẤT LÂM MÚI	0.0	0.0
5	ĐẤT NÔNG NGHIỆP KHÁC	132.1	0.6
II	ĐẤT PHI NÔNG NGHIỆP	7062.9	28.7
1	ĐẤT Ồ	1602.5	6.5
2	ĐẤT CHUYÊN DÙNG	4094.9	16.6
3	ĐẤT TÔN GIÁO TÍN NGƯỠNG	93.9	0.4
4	ĐẤT NGHĨA TRANG, NGHĨA ĐỊA	360.4	1.5
5	ĐẤT SÔNG SÚI MẶT NƯỚC	893.8	3.6
6	ĐẤT PHI NÔNG NGHIỆP KHÁC	17.5	0.07
III	ĐẤT CHƯA SỬ DỤNG	140.6	0.6
TỔNG CỘNG		24610.7	100.00

(NGUỒN: NIÊN GIÁM THỐNG KÊ HUYỆN Ý YÊN 2016)

HUYỆN VỤ BẢN

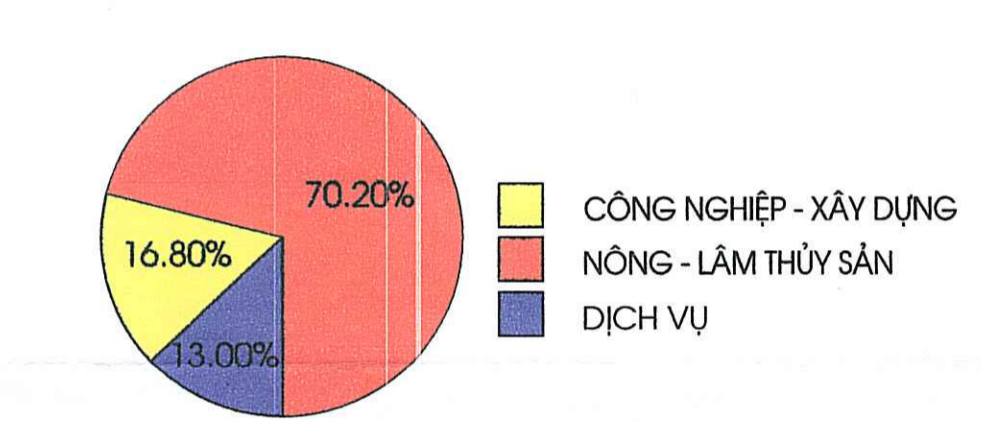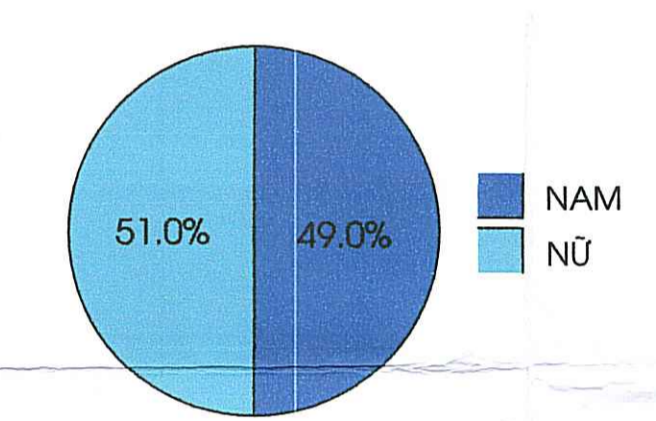

KÝ HIỆU:

- ĐẤT Ồ ĐÔ THỊ
- ĐẤT CÔNG TRÌNH CÔNG CỘNG
- ĐẤT CƠ QUAN
- ĐẤT TRƯỜNG HỌC
- ĐẤT Ồ HIỆN CÓ
- ĐẤT CÔNG NGHIỆP
- ĐẤT NÔNG NGHIỆP
- SÔNG HỒ, MẶT NƯỚC
- ĐẤT TÔN GIÁO
- ĐẤT CÂY XANH-TDTT
- ĐẤT NGHĨA ĐỊA
- ĐẤT HẠ TẦNG
- ĐẤT TRỐNG
- ĐÔ THỊ LOẠI 5 THỊ TRẤN
- ỦY BAN NHÂN DÂN HUYỆN
- TRUNG TÂM XÃ, THỊ TRẤN
- TRUNG TÂM THƯƠNG MẠI CẤP HUYỆN
- TRUNG TÂM Y TẾ, BỆNH VIỆN CẤP HUYỆN
- BẾN XE KHÁCH
- CỤM CÔNG NGHIỆP

- CAO TỐC
- QUỐC LỘ
- TỈNH LỘ
- HUYỆN LỘ
- ĐƯỜNG SẮT
- ĐƯỜNG TRỰC LIÊN XÃ, TRỤC XÃ
- ĐƯỜNG ĐÈ
- RANH GIỚI HUYỆN
- RANH GIỚI XÃ

CƠ QUAN THẨM ĐỊNH
SỞ XÂY DỰNG NAM ĐỊNH

CHỦ BÀN: **HOÀNG XUÂN THÀNH**
 ỦY BAN NHÂN DÂN HUYỆN Ý YÊN

CHỦ TỊCH
HOÀNG XUÂN THÀNH

CÔNG TRÌNH - ĐỊA ĐIỂM:
TỈNH NAM ĐỊNH - HUYỆN Ý YÊN
QUY HOẠCH XÂY DỰNG VÙNG HUYỆN ĐẾN NĂM 2030, TẦM NHÌN ĐẾN 2050

TÊN BẢN VẼ:
SƠ ĐỒ HIỆN TRẠNG SỬ DỤNG ĐẤT VÀ PHÂN BỐ DÂN CƯ - TỶ LỆ 1/25000

BẢN VẼ: QH-02 | GHÉP: 1.AO | TỶ LỆ: 1/25000 | NĂM 2017

THỂ HIỆN: **KS. ĐĂNG VĂN LỢI**

THIẾT KẾ: **KTS. ĐĂNG MẠNH CƯỜNG**

PHÒNG THIẾT KẾ: **KTS. ĐĂNG MẠNH CƯỜNG**

CHỦ NHIỆM: **THS.KTS. NGUYỄN ĐÌNH KHÁNH**

QUẢN LÝ THIẾT KẾ: **THS.KTS. NGUYỄN ĐÌNH KHÁNH**

VIỆN TRƯỞNG: **THS.KTS. NGUYỄN ĐÌNH KHÁNH**

VIỆN QUY HOẠCH XÂY DỰNG
 04A CHỢ SỐ 70 ĐƯỜNG LÊ QUÝ ĐÔN - THÀNH PHỐ NAM ĐỊNH
 TEL: 0202.365496 - FAX: 0202.364928