
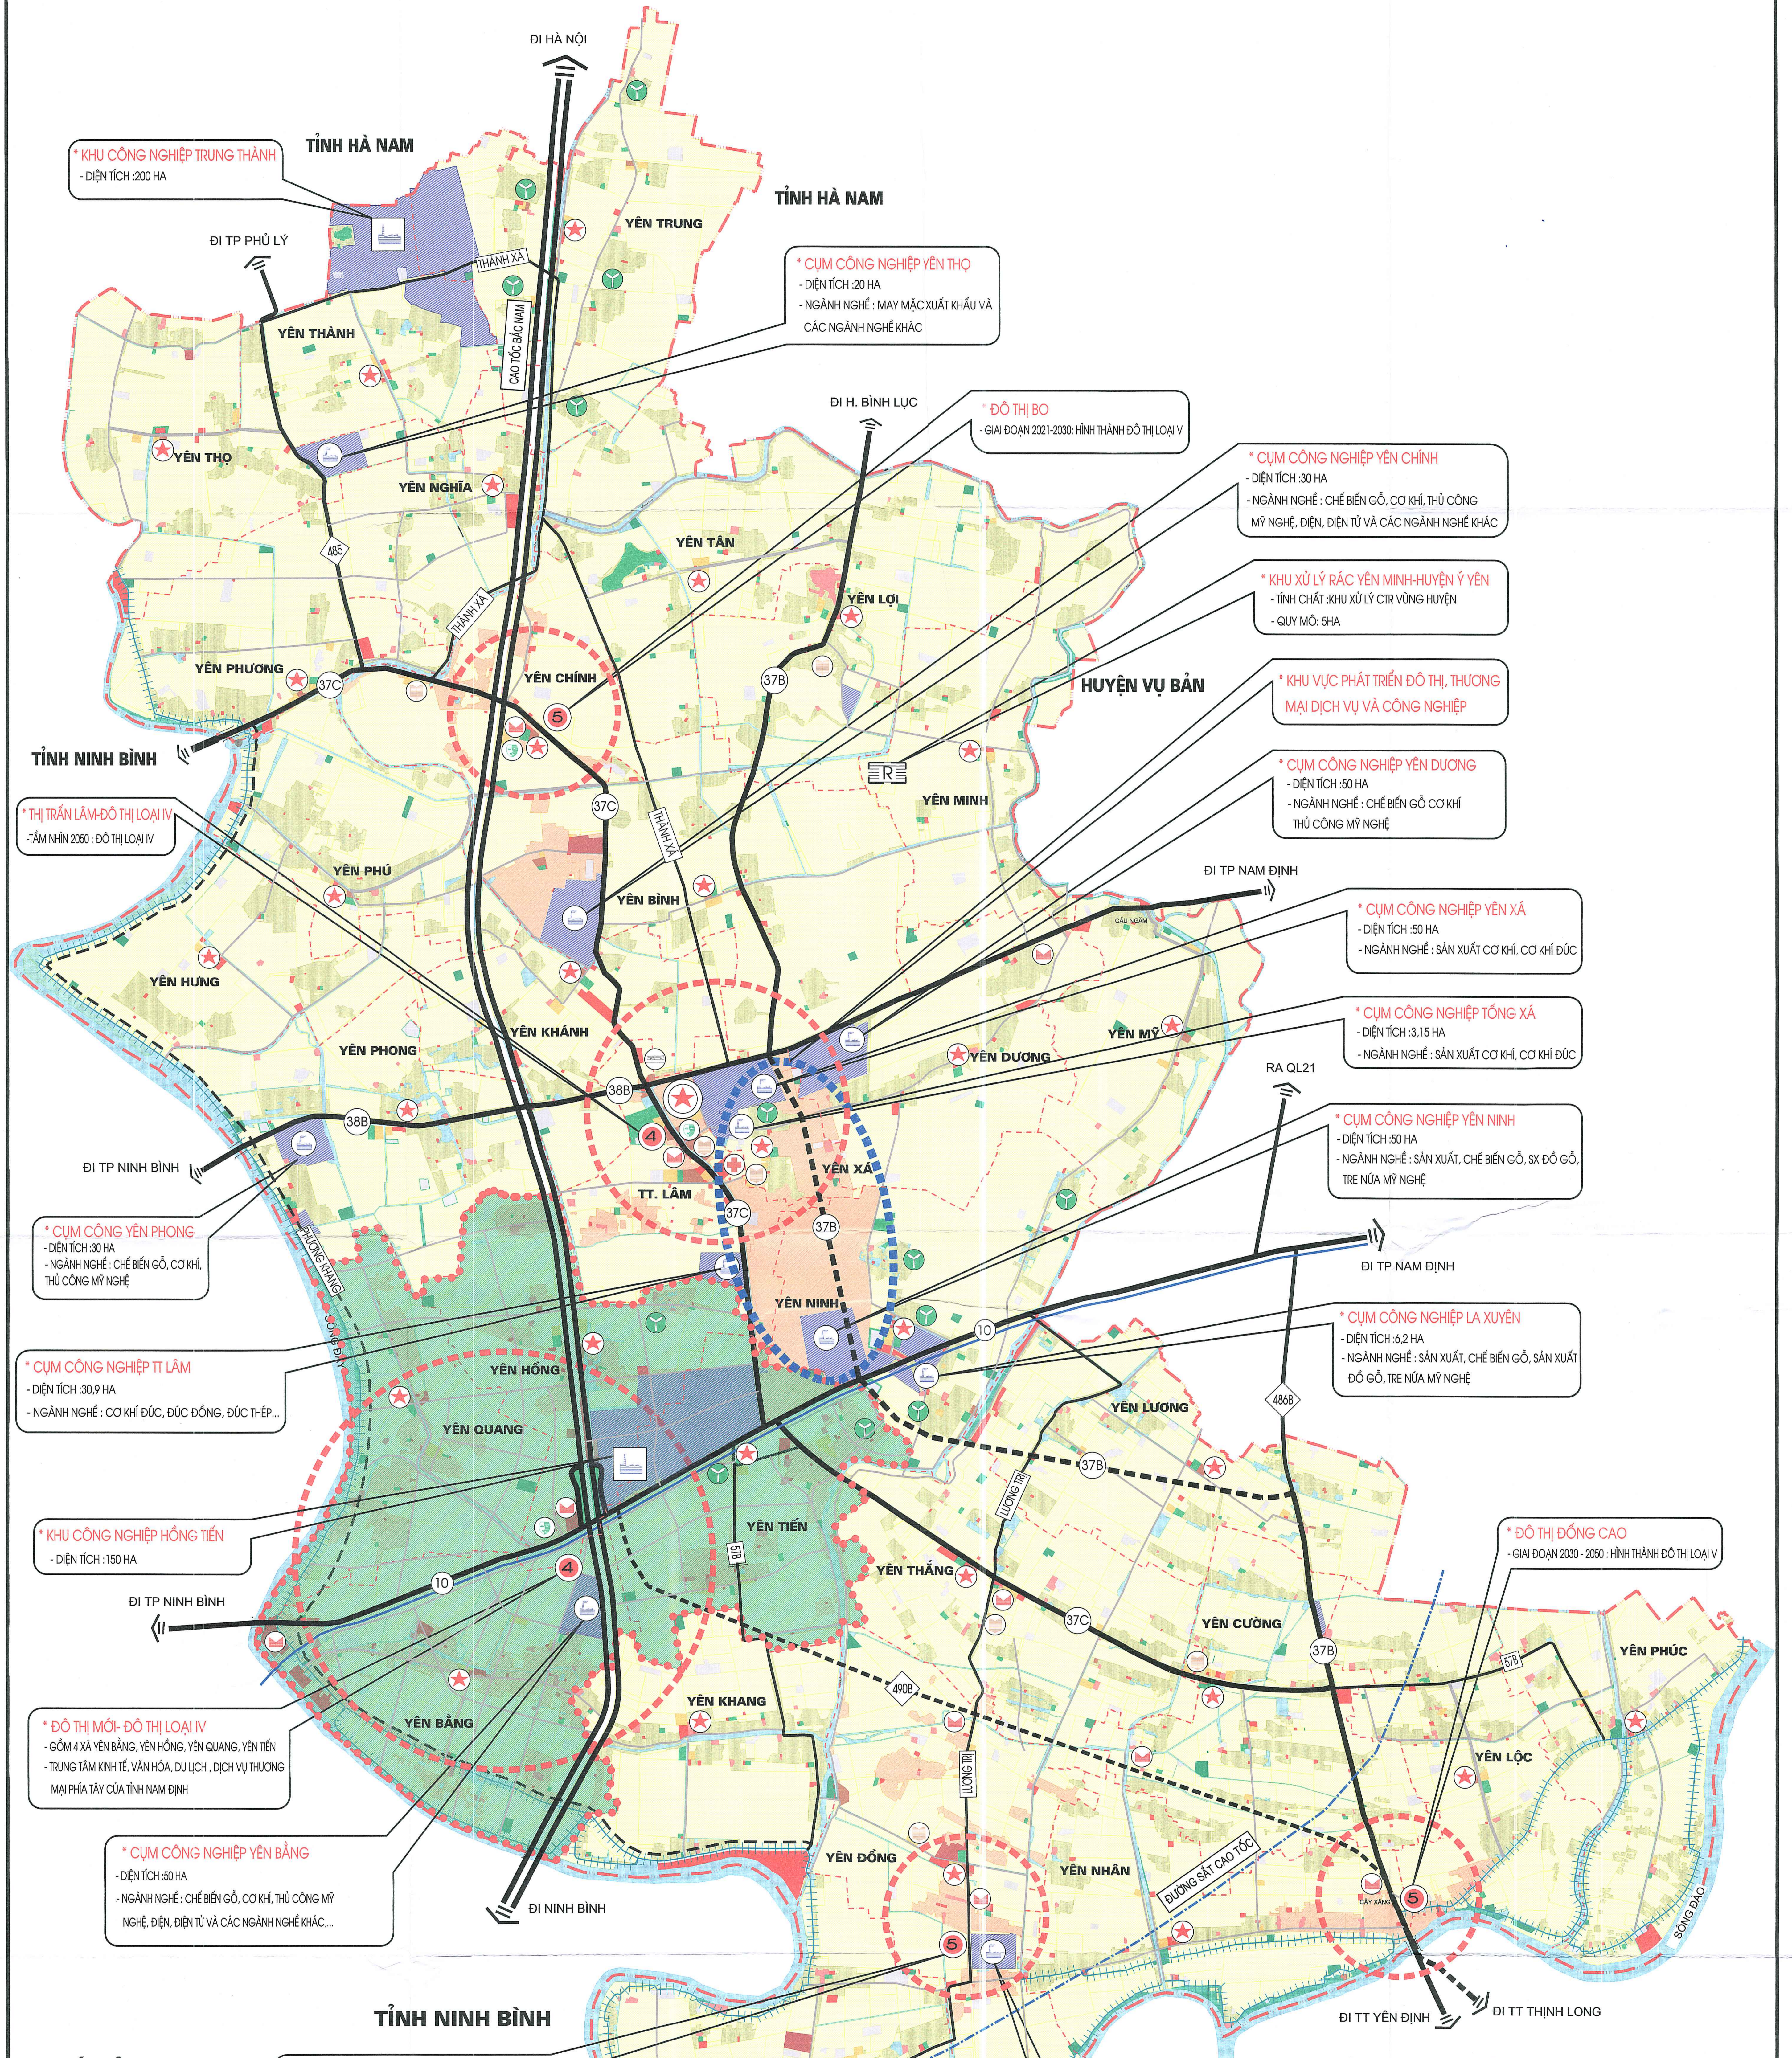


TỈNH NAM ĐỊNH - HUYỆN Ý YÊN
 QUY HOẠCH XÂY DỰNG VÙNG HUYỆN ĐẾN NĂM 2030, TẦM NHÌN ĐẾN 2050
SƠ ĐỒ ĐỊNH HƯỚNG PHÁT TRIỂN KHÔNG GIAN VÙNG - TỶ LỆ 1/25000

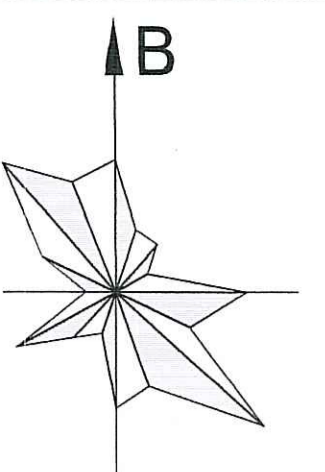

* KHU CÔNG NGHIỆP TRUNG THÀNH
 - DIỆN TÍCH :200 HA

* CỤM CÔNG NGHIỆP ÝN THỌ
 - DIỆN TÍCH :20 HA
 - NGÀNH NGHỀ : MAY MẶC XUẤT KHẨU VÀ CÁC NGÀNH NGHỀ KHÁC

* ĐÔ THỊ BÒ
 - GIAI ĐOẠN 2021-2030: HÌNH THÀNH ĐÔ THỊ LOẠI V

* CỤM CÔNG NGHIỆP ÝN CHÍNH
 - DIỆN TÍCH :30 HA
 - NGÀNH NGHỀ : CHẾ BIẾN GỖ, CƠ KHÍ, THỦ CÔNG MỸ NGHỆ, ĐIỆN, ĐIỆN TỬ VÀ CÁC NGÀNH NGHỀ KHÁC

* KHU XỬ LÝ RÁC ÝN MINH-HUYỆN Ý YÊN
 - TÍNH CHẤT :KHU XỬ LÝ CTR VÙNG HUYỆN
 - QUY MÔ :5HA

* KHU VỰC PHÁT TRIỂN ĐÔ THỊ, THƯƠNG MẠI DỊCH VỤ VÀ CÔNG NGHIỆP

* CỤM CÔNG NGHIỆP ÝN DƯƠNG
 - DIỆN TÍCH :50 HA
 - NGÀNH NGHỀ : CHẾ BIẾN GỖ CƠ KHÍ THỦ CÔNG MỸ NGHỆ

* CỤM CÔNG NGHIỆP ÝN XÁ
 - DIỆN TÍCH :50 HA
 - NGÀNH NGHỀ : SẢN XUẤT CƠ KHÍ, CƠ KHÍ ĐÚC

* CỤM CÔNG NGHIỆP TÔNG XÁ
 - DIỆN TÍCH :3,15 HA
 - NGÀNH NGHỀ : SẢN XUẤT CƠ KHÍ, CƠ KHÍ ĐÚC

* CỤM CÔNG NGHIỆP ÝN NINH
 - DIỆN TÍCH :50 HA
 - NGÀNH NGHỀ : SẢN XUẤT, CHẾ BIẾN GỖ, SX ĐÓ GỖ, TRE NÚA MỸ NGHỆ

* CỤM CÔNG NGHIỆP LA XUYỀN
 - DIỆN TÍCH :6,2 HA
 - NGÀNH NGHỀ : SẢN XUẤT, CHẾ BIẾN GỖ, SẢN XUẤT ĐÓ GỖ, TRE NÚA MỸ NGHỆ

* ĐÔ THỊ ĐỒNG CAO
 - GIAI ĐOẠN 2030 - 2050 : HÌNH THÀNH ĐÔ THỊ LOẠI V

* THỊ TRẤN LÂM-ĐÔ THỊ LOẠI IV
 -TẦM NHÌN 2050 : ĐÔ THỊ LOẠI IV

* CỤM CÔNG NGHIỆP ÝN PHONG
 - DIỆN TÍCH :30 HA
 - NGÀNH NGHỀ : CHẾ BIẾN GỖ, CƠ KHÍ, THỦ CÔNG MỸ NGHỆ

* CỤM CÔNG NGHIỆP TT LÂM
 - DIỆN TÍCH :30,9 HA
 - NGÀNH NGHỀ : CƠ KHÍ ĐÚC, ĐÚC ĐỒNG, ĐÚC THÉP...

* KHU CÔNG NGHIỆP HỒNG TIẾN
 - DIỆN TÍCH :150 HA

* ĐÔ THỊ MỚI- ĐÔ THỊ LOẠI IV
 - GỒM 4 XÃ ÝN BẢNG, ÝN HỒNG, ÝN QUANG, ÝN TIẾN
 - TRUNG TÂM KINH TẾ, VĂN HÓA, DU LỊCH, DỊCH VỤ THƯƠNG MẠI PHÍA TÂY CỦA TỈNH NAM ĐỊNH

* CỤM CÔNG NGHIỆP ÝN BẢNG
 - DIỆN TÍCH :50 HA
 - NGÀNH NGHỀ : CHẾ BIẾN GỖ, CƠ KHÍ, THỦ CÔNG MỸ NGHỆ, ĐIỆN, ĐIỆN TỬ VÀ CÁC NGÀNH NGHỀ KHÁC...

* ĐÔ THỊ ÝN ĐỒNG
 - GIAI ĐOẠN 2030 - 2050 : HÌNH THÀNH ĐÔ THỊ LOẠI V

KÝ HIỆU:

- ĐẤT Ở ĐÔ THỊ
- ĐẤT CÔNG TRÌNH CÔNG CỘNG
- ĐẤT CƠ QUAN
- ĐẤT TRƯỜNG HỌC
- ĐẤT Ở HIỆN CÓ
- ĐẤT CÔNG NGHIỆP
- ĐẤT NÔNG NGHIỆP
- SÔNG HỒ, MẶT NƯỚC
- ĐẤT TÔN GIÁO
- ĐẤT CÂY XANH-TDĐT
- ĐẤT NGHĨA ĐỊA
- ĐẤT HẠ TẦNG
- ĐẤT QUY HOẠCH KHU DÂN CƯ TẬP TRUNG
- ĐÔ THỊ
- KHU VỰC PHÁT TRIỂN ĐÔ THỊ THƯƠNG MẠI DỊCH VỤ VÀ CÔNG NGHIỆP
- ĐÔ THỊ LOẠI 5 THỊ TRẤN
- CỤM CÔNG NGHIỆP
- KHU CÔNG NGHIỆP
- ỦY BAN NHÂN DÂN HUYỆN
- TRUNG TÂM XÃ, THỊ TRẤN
- TRUNG TÂM VĂN HÓA CẤP HUYỆN
- TRUNG TÂM THƯƠNG MẠI CẤP HUYỆN
- TRUNG TÂM Y TẾ, BỆNH VIỆN CẤP HUYỆN
- TRƯỜNG THPT
- BẾN XE KHÁCH
- ĐIỂM DU LỊCH TÂM LINH
- KHU LÀNG NGHỀ
- KHU XỬ LÝ CHẤT THẢI RẮN
- ĐẤT ĐÔ THỊ MỚI 4 XÃ ÝN BẢNG, ÝN HỒNG, ÝN QUANG, ÝN TIẾN

HIỆN TRẠNG

- CAO TỐC
- QUỐC LỘ
- TỈNH LỘ
- HUYỆN LỘ
- ĐƯỜNG SẮT
- ĐƯỜNG TRỰC LIÊN XÃ, TRỰC XÃ
- ĐƯỜNG ĐÉ
- RANH GIỚI HUYỆN
- RANH GIỚI XÃ
- RANH GIỚI ĐÔ THỊ MỚI 4 XÃ ÝN BẢNG, ÝN HỒNG, ÝN QUANG, ÝN TIẾN

QUY HOẠCH

- CAO TỐC
- QUỐC LỘ
- TỈNH LỘ
- HUYỆN LỘ
- ĐƯỜNG SẮT
- ĐƯỜNG TRỰC LIÊN XÃ, TRỰC XÃ
- ĐƯỜNG ĐÉ
- RANH GIỚI HUYỆN
- RANH GIỚI XÃ
- RANH GIỚI ĐÔ THỊ MỚI 4 XÃ ÝN BẢNG, ÝN HỒNG, ÝN QUANG, ÝN TIẾN

CO QUAN THẨM ĐỊNH
 SỐ XÂY DỰNG NAM ĐỊNH

SỞ XÂY DỰNG

CHỖ ĐÓNG CHỮ VÀ CHỮ CHỮ ĐÓNG
 GIÁM ĐỐC: HOÀNG NGUYỄN DŨY
 ỦY BAN NHÂN DÂN HUYỆN Ý YÊN

CHỦ TỊCH
 HOÀNG XUÂN THÀNH

CÔNG TRÌNH - ĐỊA ĐIỂM:
 TỈNH NAM ĐỊNH - HUYỆN Ý YÊN
 QUY HOẠCH XÂY DỰNG VÙNG HUYỆN ĐẾN NĂM 2030, TẦM NHÌN ĐẾN 2050

TÊN BẢN VẼ:
 SƠ ĐỒ ĐỊNH HƯỚNG PHÁT TRIỂN KHÔNG GIAN VÙNG - TỶ LỆ 1/25000

BẢN VẼ: QH-05 GHÉP: 1 A0 TỶ LỆ: 1/25000 NĂM 2017

THỂ HIỆN: K.S. ĐĂNG VĂN LỢI

THIẾT KẾ: KTS. ĐĂNG MẠNH CƯỜNG

PHÒNG THIẾT KẾ: KTS. ĐĂNG MẠNH CƯỜNG

CHỦ NHIỆM: THS.KTS. NGUYỄN ĐÌNH KHÁNH

QUẢN LÝ THIẾT KẾ: THS.KTS. NGUYỄN ĐÌNH KHÁNH

VIỆN TRƯỞNG: THS.KTS. NGUYỄN ĐÌNH KHÁNH

SỞ XÂY DỰNG TỈNH NAM ĐỊNH
 VIỆN QUY HOẠCH XÂY DỰNG
 ĐIA CHỈ SỐ 70 ĐƯỜNG LÊ QUÝ ĐÔN - THÀNH PHỐ NAM ĐỊNH
 TEL: 0228. 363449 - FAX: 0228. 364928