TỈNH NAM ĐỊNH - HUYỆN Ý YÊN

QUY HOẠCH XÂY DỰNG VÙNG HUYỆN ĐẾN NĂM 2030, TẦM NHÌN ĐẾN 2050

SƠ ĐỒ ĐỊNH HƯỚNG PHÁT TRIỂN GIAO THÔNG - TỶ LỆ 1/25000

B

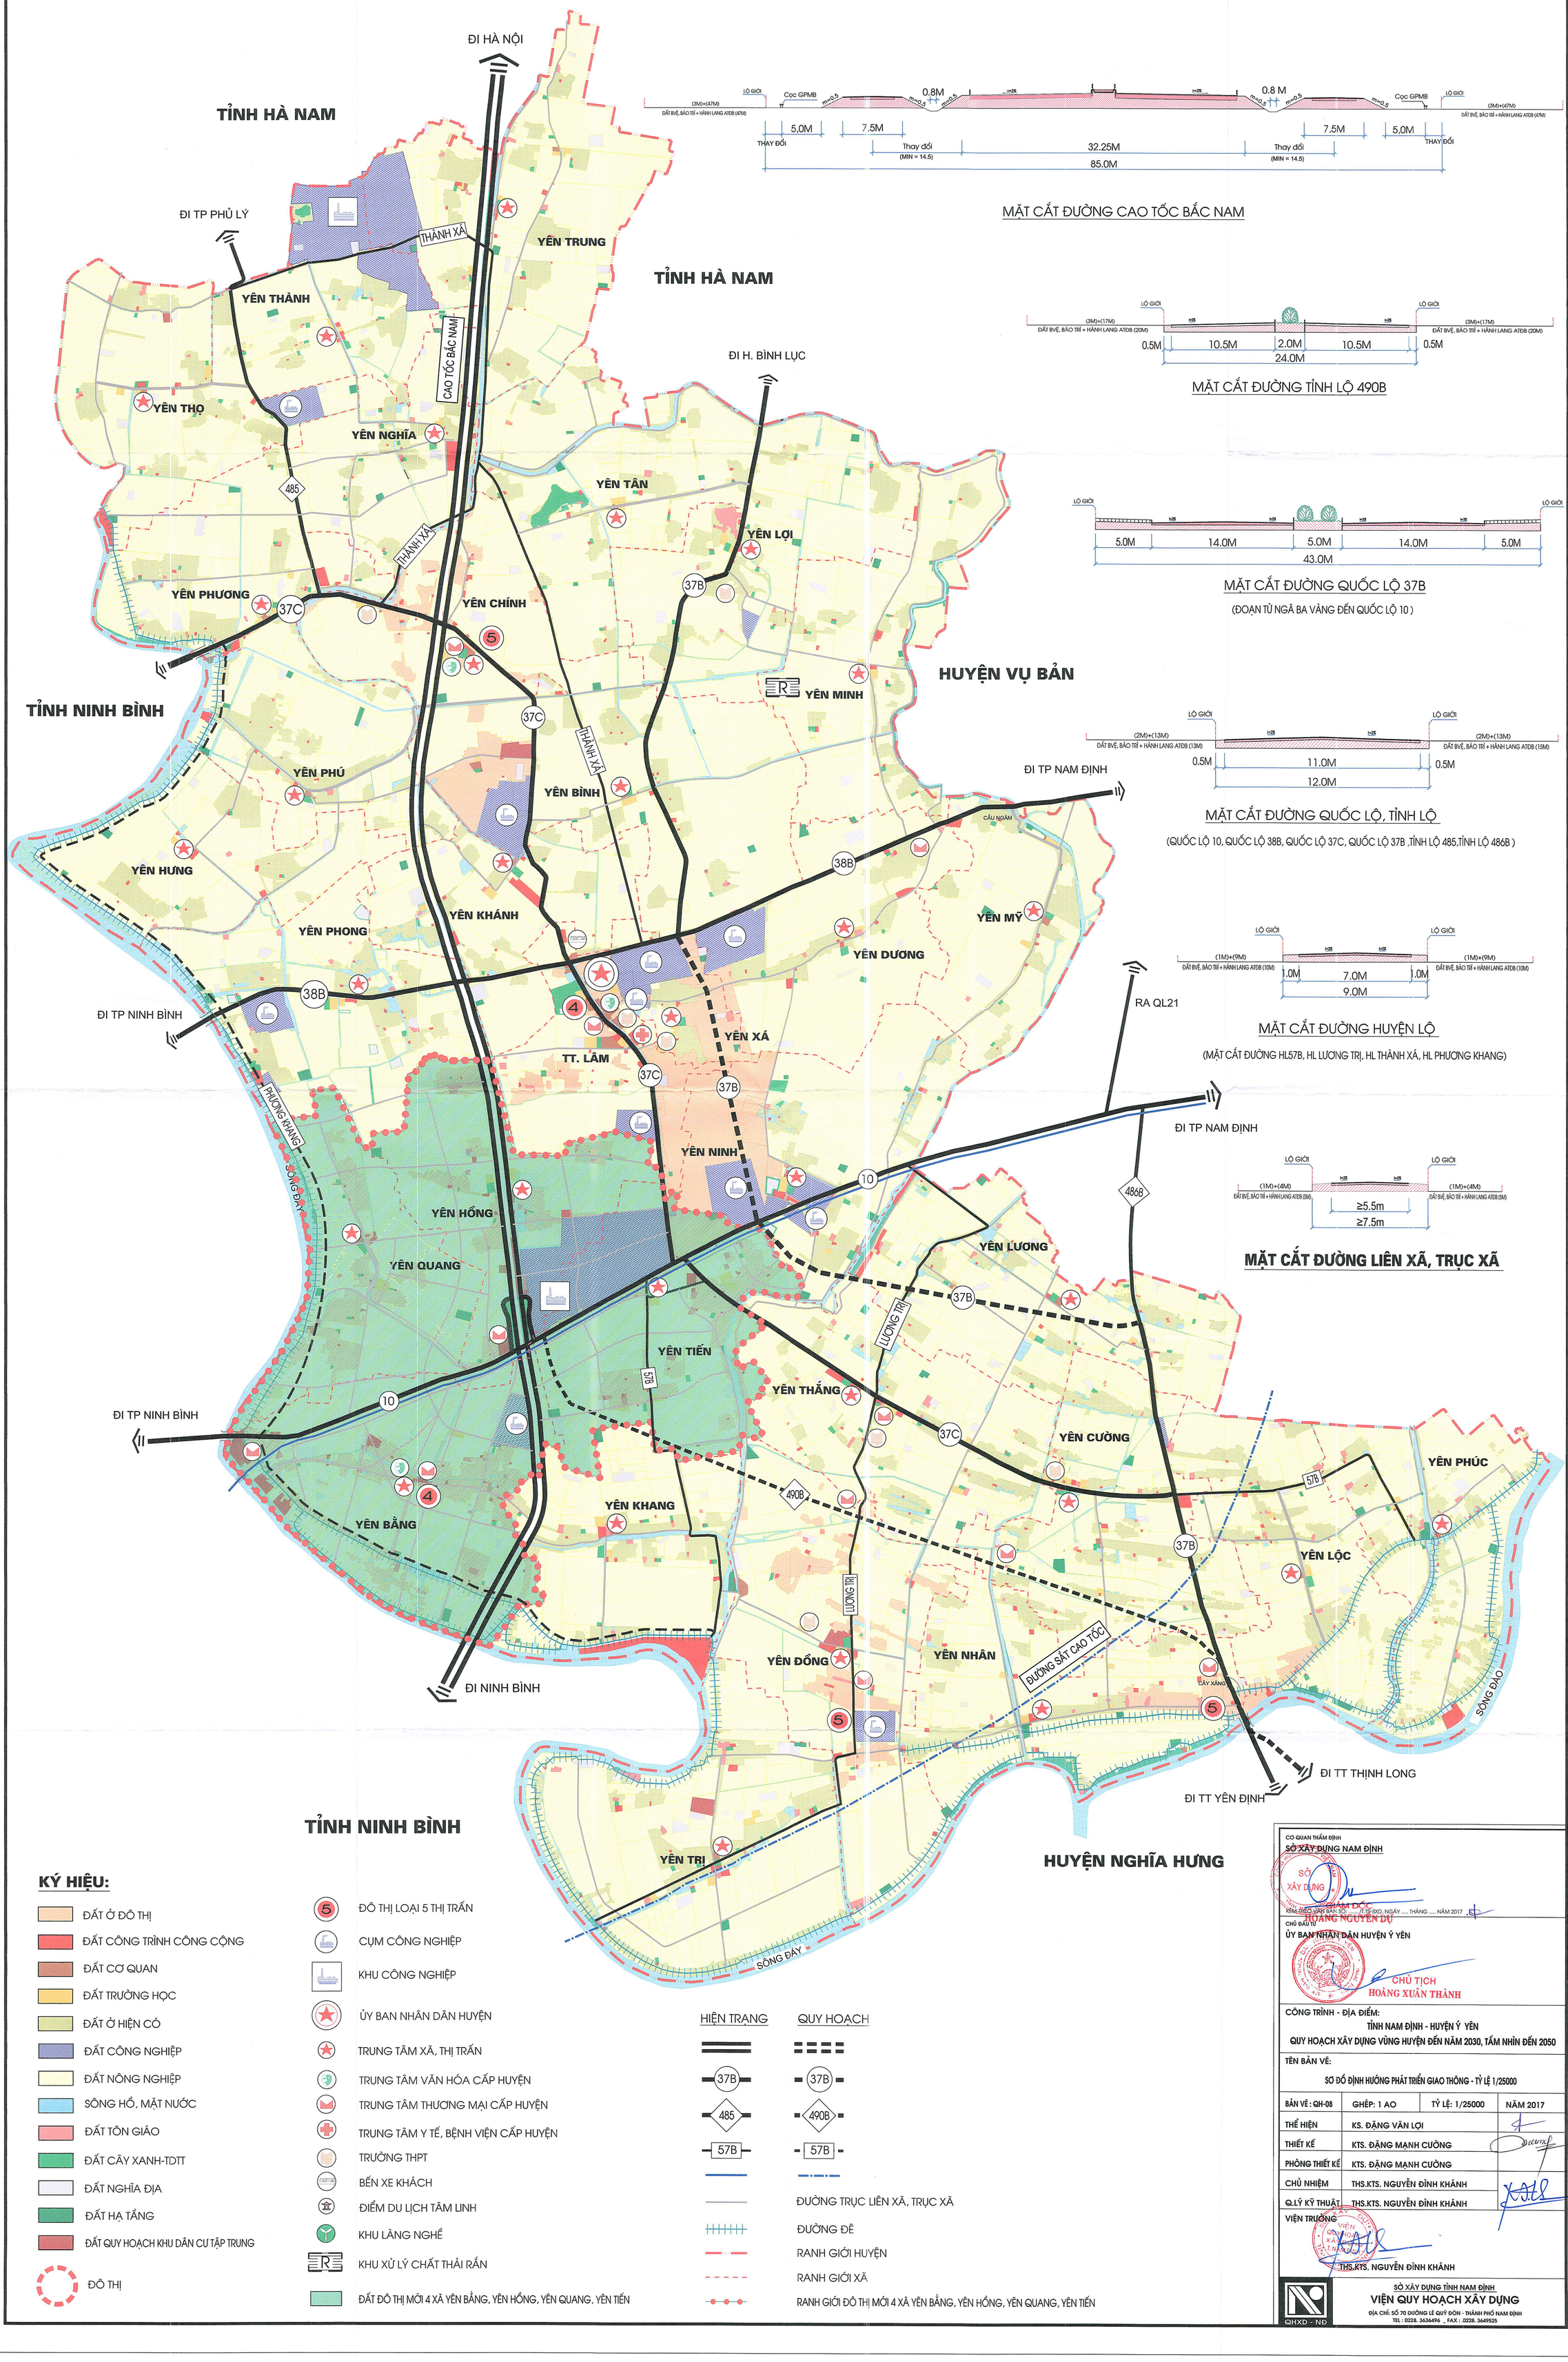

MẶT CẮT ĐƯỜNG CAO TỐC BẮC NAM

MẶT CẮT ĐƯỜNG TỈNH LỘ 490B

MẶT CẮT ĐƯỜNG QUỐC LỘ 37B

(ĐOẠN TỪ NGÃ BA VÀNG ĐẾN QUỐC LỘ 10)

MẶT CẮT ĐƯỜNG QUỐC LỘ, TỈNH LỘ

(QUỐC LỘ 10, QUỐC LỘ 38B, QUỐC LỘ 37C, QUỐC LỘ 37B ,TỈNH LỘ 485,TỈNH LỘ 486B)

MẶT CẮT ĐƯỜNG HUYỆN LỘ

(MẶT CẮT ĐƯỜNG HL57B, HL LƯƠNG TRỊ, HL THÀNH XÁ, HL PHƯƠNG KHANG)

MẶT CẮT ĐƯỜNG LIÊN XÃ, TRỤC XÃ

KÝ HIỆU:

- ĐẤT Ở ĐÔ THỊ
- ĐẤT CÔNG TRÌNH CÔNG CỘNG
- ĐẤT CƠ QUAN
- ĐẤT TRƯỜNG HỌC
- ĐẤT Ở HIỆN CÓ
- ĐẤT CÔNG NGHIỆP
- ĐẤT NÔNG NGHIỆP
- SÔNG HỒ, MẶT NƯỚC
- ĐẤT TÔN GIÁO
- ĐẤT CÂY XANH-TDTT
- ĐẤT NGHĨA ĐỊA
- ĐẤT HẠ TẦNG
- ĐẤT QUY HOẠCH KHU DÂN CƯ TẬP TRUNG
- ĐÔ THỊ

- ĐÔ THỊ LOẠI 5 THỊ TRẤN
- CỤM CÔNG NGHIỆP
- KHU CÔNG NGHIỆP
- ỦY BAN NHÂN DÂN HUYỆN
- TRUNG TÂM XÃ, THỊ TRẤN
- TRUNG TÂM VĂN HÓA CẤP HUYỆN
- TRUNG TÂM THƯƠNG MẠI CẤP HUYỆN
- TRUNG TÂM Y TẾ, BỆNH VIỆN CẤP HUYỆN
- TRƯỜNG THPT
- BẾN XE KHÁCH
- ĐIỂM DU LỊCH TÂM LINH
- KHU LÀNG NGHỀ
- KHU XỬ LÝ CHẤT THẢI RẮN
- ĐẤT ĐÔ THỊ MỚI 4 XÃ YÊN BẰNG, YÊN HỒNG, YÊN QUANG, YÊN TIẾN

HIỆN TRẠNG	QUY HOẠCH
37B	37B
485	490B
57B	57B
	ĐƯỜNG TRỤC LIÊN XÃ, TRỤC XÃ
	ĐƯỜNG ĐÊ
	RANH GIỚI HUYỆN
	RANH GIỚI XÃ
	RANH GIỚI ĐÔ THỊ MỚI 4 XÃ YÊN BẰNG, YÊN HỒNG, YÊN QUANG, YÊN TIẾN

CƠ QUAN THẨM ĐỊNH
SỞ XÂY DỰNG NAM ĐỊNH
KÈM THEO VĂN BẢN SỐ: ...../TTr-SXD, NGÀY ..... THÁNG ..... NĂM 2017
GIÁM ĐỐC
HOÀNG NGUYÊN DỰ

CHỦ ĐẦU TƯ
ỦY BAN NHÂN DÂN HUYỆN Ý YÊN
CHỦ TỊCH
HOÀNG XUÂN THÀNH

CÔNG TRÌNH - ĐỊA ĐIỂM:
TỈNH NAM ĐỊNH - HUYỆN Ý YÊN
QUY HOẠCH XÂY DỰNG VÙNG HUYỆN ĐẾN NĂM 2030, TẦM NHÌN ĐẾN 2050

TÊN BẢN VẼ:
SƠ ĐỒ ĐỊNH HƯỚNG PHÁT TRIỂN GIAO THÔNG - TỶ LỆ 1/25000

BẢN VẼ : QH-08	GHÉP: 1 AO	TỶ LỆ: 1/25000	NĂM 2017
THỂ HIỆN	KS. ĐẶNG VĂN LỢI		
THIẾT KẾ	KTS. ĐẶNG MẠNH CƯỜNG		
PHÒNG THIẾT KẾ	KTS. ĐẶNG MẠNH CƯỜNG		
CHỦ NHIỆM	THS.KTS. NGUYỄN ĐÌNH KHÁNH		
Q.LÝ KỸ THUẬT	THS.KTS. NGUYỄN ĐÌNH KHÁNH		

VIỆN TRƯỞNG
THS.KTS. NGUYỄN ĐÌNH KHÁNH

SỞ XÂY DỰNG TỈNH NAM ĐỊNH
VIỆN QUY HOẠCH XÂY DỰNG
ĐỊA CHỈ: SỐ 70 ĐƯỜNG LÊ QUÝ ĐÔN - THÀNH PHỐ NAM ĐỊNH
TEL : 0228. 3636496 _ FAX : .0228. 3649525
QHXD - NĐ