TỈNH NAM ĐỊNH - HUYỆN TRỰC NINH - XÃ TRỰC TUẤN

ĐIỀU CHỈNH QUY HOẠCH XÂY DỰNG NÔNG THÔN MỚI XÃ TRỰC TUẤN ĐẾN NĂM 2020

BẢN ĐỒ ĐIỀU CHỈNH QUY HOẠCH SỬ DỤNG ĐẤT

TỶ LỆ :1/5000

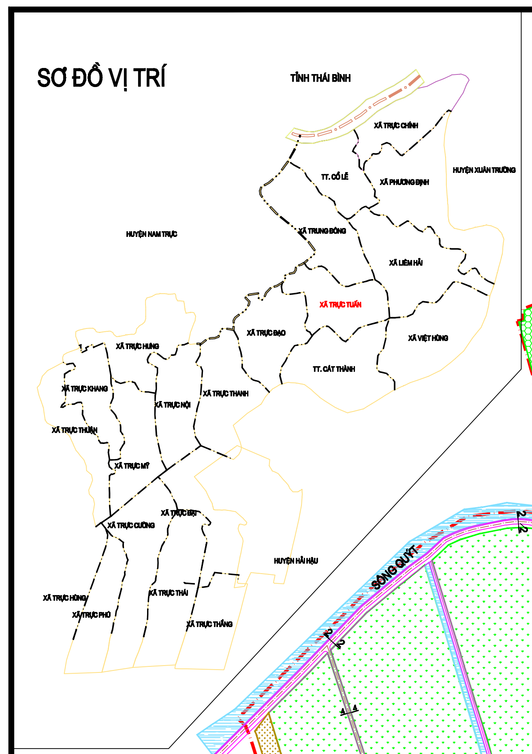

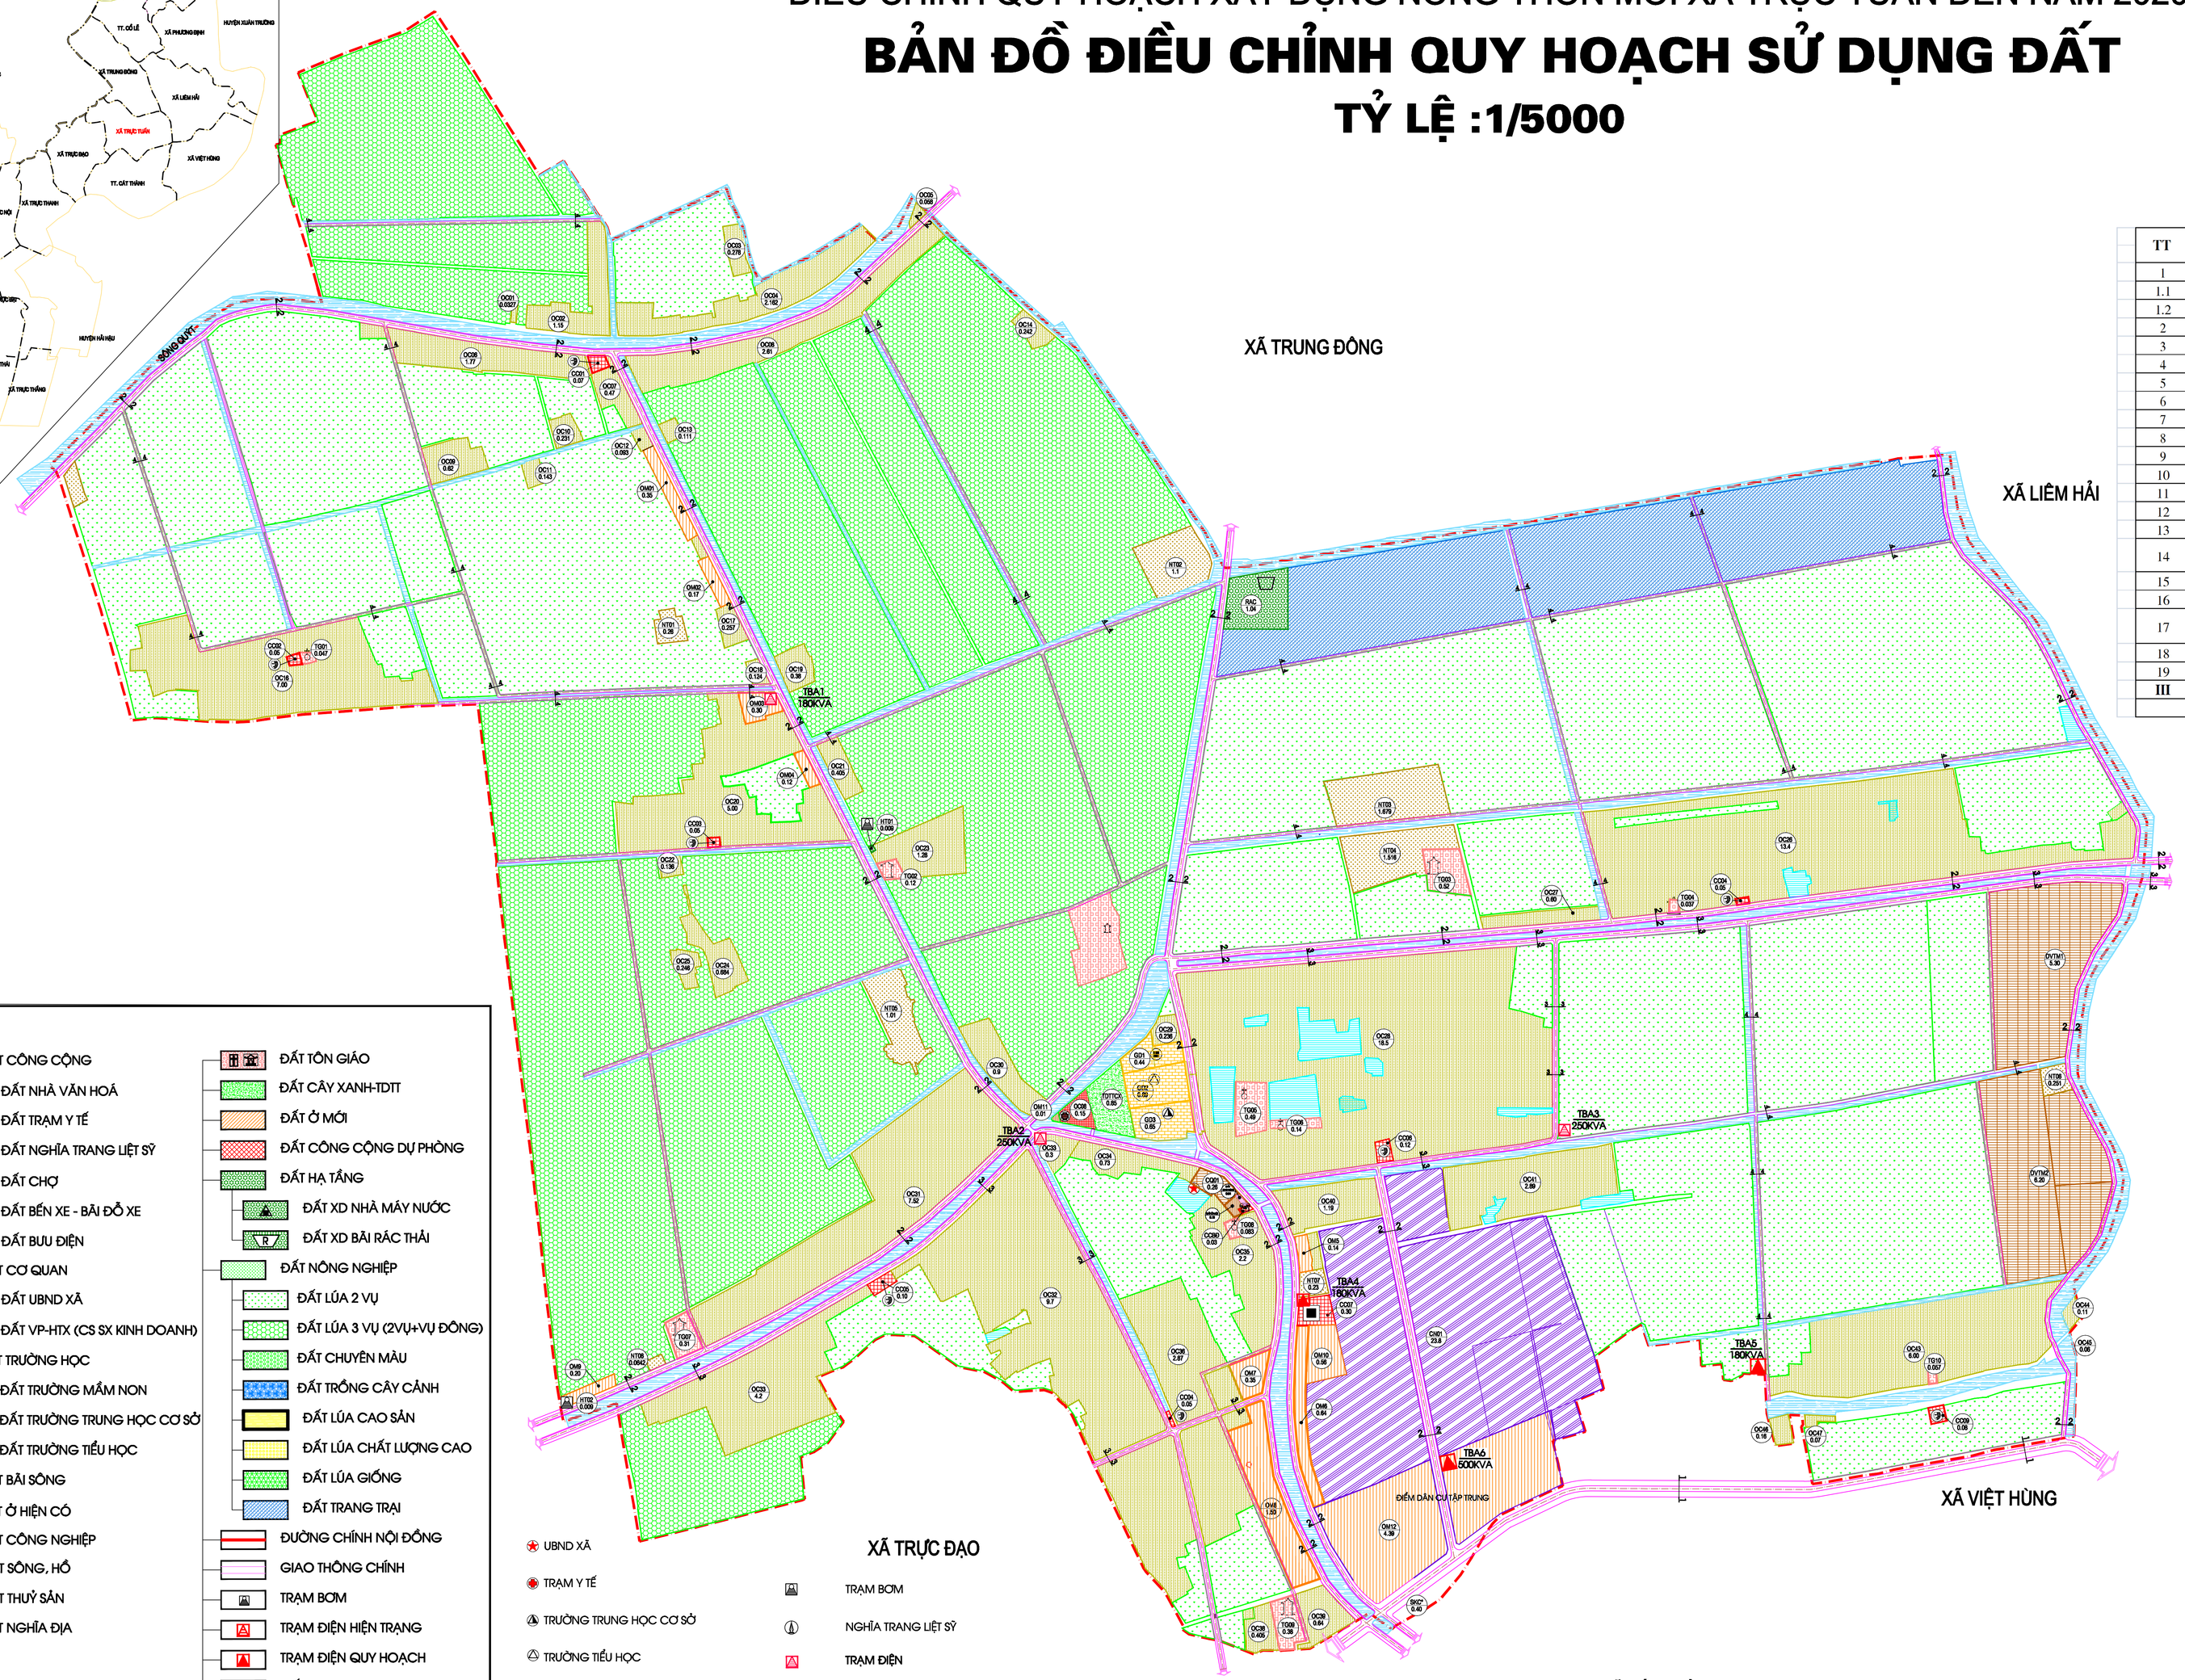

THƯỚC TỈ LỆ

40M 80M 120M 160M

BẢNG CÂN ĐỐI SỬ DỤNG ĐẤT ĐẾN NĂM 2020

TT	Loại đất	Diện tích hiện	Tỷ lệ (%)	Diện tích QH	Tỷ lệ (%)	Tăng(+) Giảm (-)
1	Đất ở					
1.1	*ở cũ*	33.31	5.78	33.31	5.78	0.00
1.2	*ở mới*	0.00	0.00	9.30	1.61	9.30
2	Đất cơ quan	0.15	0.03		0.00	-0.15
3	Đất cơ sở văn hoá	0.11	0.02	0.55	0.10	0.44
4	Đất tôn giáo tín ngưỡng	3.140	0.54	3.14	0.54	0.00
5	Đất chợ	0.16	0.03	0.30	0.05	0.14
6	Đất Giáo dục	1.78	0.31	1.78	0.31	0.00
7	Đất y tế	0.07	0.01	0.14	0.02	0.07
8	Đất Cây xanh TDTT	0.00	0.00	0.85	0.15	0.85
9	Đất di tích, thắng cảnh	0.73	0.13	0.73	0.13	0.00
10	Đất xây dựng nhà máy nước	0.00	0.00	0.00	0.00	0.00
11	Đất bãi rác	0.02	0.00	1.04	0.18	1.02
12	Đất thuỷ lợi	52.47	9.11	52.47	9.11	0.00
13	Đất giao thông	29.18	5.06	34.30	5.95	5.12
14	Đất sông suối và mặt nước chuyên dùng	0.98	0.17	0.98	0.17	0.00
15	Đất nghĩa địa, nghĩa trang	6.28	1.09	6.28	1.09	0.00
16	Đất SXKD phi nông nghiệp	0.11	0.02	0.11	0.02	0.00
17	Đất công nghiệp+ cơ sở SX kinh doanh	0.27	0.05	31.31	5.43	31.04
18	Đất nuôi trồng thủy sản	29.18	5.06	29.18	5.06	0.00
19	Đất nông nghiệp	418.33	72.59	370.50	64.29	-47.83
III	**Đất chưa sử dụng**	**0.00**	0.00	0.00	0.00	0.00
	Tổng cộng	**576.27**	**100.00**	**576.27**	**100.00**	**0.00**

KÝ HIỆU:

- ĐẤT CÔNG CỘNG
  - ĐẤT NHÀ VĂN HOÁ
  - ĐẤT TRẠM Y TẾ
  - ĐẤT NGHĨA TRANG LIỆT SỸ
  - ĐẤT CHỢ
  - ĐẤT BẾN XE - BÃI ĐỖ XE
  - ĐẤT BƯU ĐIỆN
- ĐẤT CƠ QUAN
  - ĐẤT UBND XÃ
  - ĐẤT VP-HTX (CS SX KINH DOANH)
- ĐẤT TRƯỜNG HỌC
  - ĐẤT TRƯỜNG MẦM NON
  - ĐẤT TRƯỜNG TRUNG HỌC CƠ SỞ
  - ĐẤT TRƯỜNG TIỂU HỌC
- ĐẤT BÃI SÔNG
- ĐẤT Ở HIỆN CÓ
- ĐẤT CÔNG NGHIỆP
- ĐẤT SÔNG, HỒ
- ĐẤT THUỶ SẢN
- ĐẤT NGHĨA ĐỊA
- ĐẤT TÔN GIÁO
- ĐẤT CÂY XANH-TDTT
- ĐẤT Ở MỚI
- ĐẤT CÔNG CỘNG DỰ PHÒNG
- ĐẤT HẠ TẦNG
  - ĐẤT XD NHÀ MÁY NƯỚC
  - ĐẤT XD BÃI RÁC THẢI
- ĐẤT NÔNG NGHIỆP
  - ĐẤT LÚA 2 VỤ
  - ĐẤT LÚA 3 VỤ (2VỤ+VỤ ĐÔNG)
  - ĐẤT CHUYÊN MÀU
  - ĐẤT TRỒNG CÂY CẢNH
  - ĐẤT LÚA CAO SẢN
  - ĐẤT LÚA CHẤT LƯỢNG CAO
  - ĐẤT LÚA GIỐNG
  - ĐẤT TRANG TRẠI
- ĐƯỜNG CHÍNH NỘI ĐỒNG
- GIAO THÔNG CHÍNH
- TRẠM BƠM
- TRẠM ĐIỆN HIỆN TRẠNG
- TRẠM ĐIỆN QUY HOẠCH
- CỐNG

- UBND XÃ
- TRẠM Y TẾ
- TRƯỜNG TRUNG HỌC CƠ SỞ
- TRƯỜNG TIỂU HỌC
- TRƯỜNG MẦM NON
- NHÀ VĂN HOÁ
- NHÀ THỜ
- ĐỀN CHÙA
- TRẠM BƠM
- NGHĨA TRANG LIỆT SỸ
- TRẠM ĐIỆN
- BƯU ĐIỆN
- NHÀ MÁY NƯỚC
- CHỢ

CHỦ ĐẦU TƯ:	
UBND XÃ TRỰC TUẤN	UBND HUYỆN TRỰC NINH

CÔNG TRÌNH - ĐỊA ĐIỂM:
TỈNH NAM ĐỊNH - HUYỆN TRỰC NINH - XÃ TRỰC TUẤN
ĐIỀU CHỈNH QUY HOẠCH XÂY DỰNG NTM ĐẾN NĂM 2020

TÊN BẢN VẼ:
BẢN ĐỒ ĐIỀU CHỈNH QUY HOẠCH SỬ DỤNG ĐẤT

BẢN VẼ: QH-02	GHÉP: 1 A0	TỶ LỆ: 1 /5000	NĂM:.....
THỂ HIỆN	KTS. HOÀNG VĂN HOAN		
THIẾT KẾ	KTS. HOÀNG VĂN HOAN		
CHỦ TRÌ	KTS. PHẠM VIỆT CƯỜNG		
CHỦ NHIỆM	KTS. PHẠM VIỆT CƯỜNG		
G.ĐỐC KỸ THUẬT	KS. BÙI ĐỨC TOÀN		

GIÁM ĐỐC

BÙI MẠNH HÙNG

CÔNG TY CỔ PHẦN TƯ VẤN ĐẦU TƯ XÂY DỰNG XUÂN HƯNG

TÊN CÔNG TRÌNH: ĐIỀU CHỈNH QUY HOẠCH XÂY DỰNG NÔNG THÔN MỚI ĐẾN NĂM 2020
TÊN BẢN VẼ: BẢN ĐỒ ĐIỀU CHỈNH QUY HOẠCH SỬ DỤNG ĐẤT QH-02